

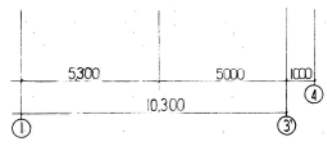
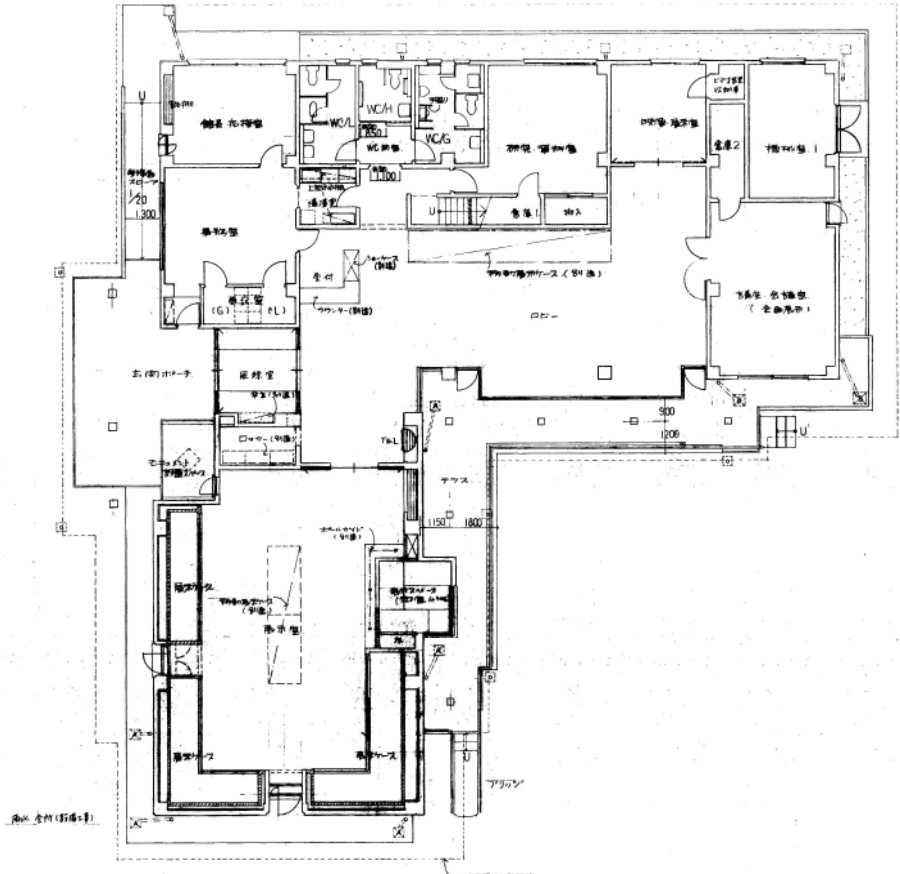


芦屋市谷崎潤一郎記念館_位置図
縮尺 1:2500

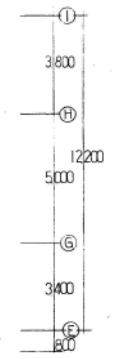

芦屋市谷崎潤一郎記念館_1階平面図
縮尺 1:50

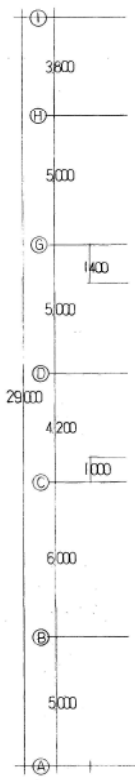

上階階梯を示す。

