



JR芦屋駅南地区第二種市街地再開発事業

図面 番号	図面 名称	縮尺
11	施設建築物 東-西断面図	1/400

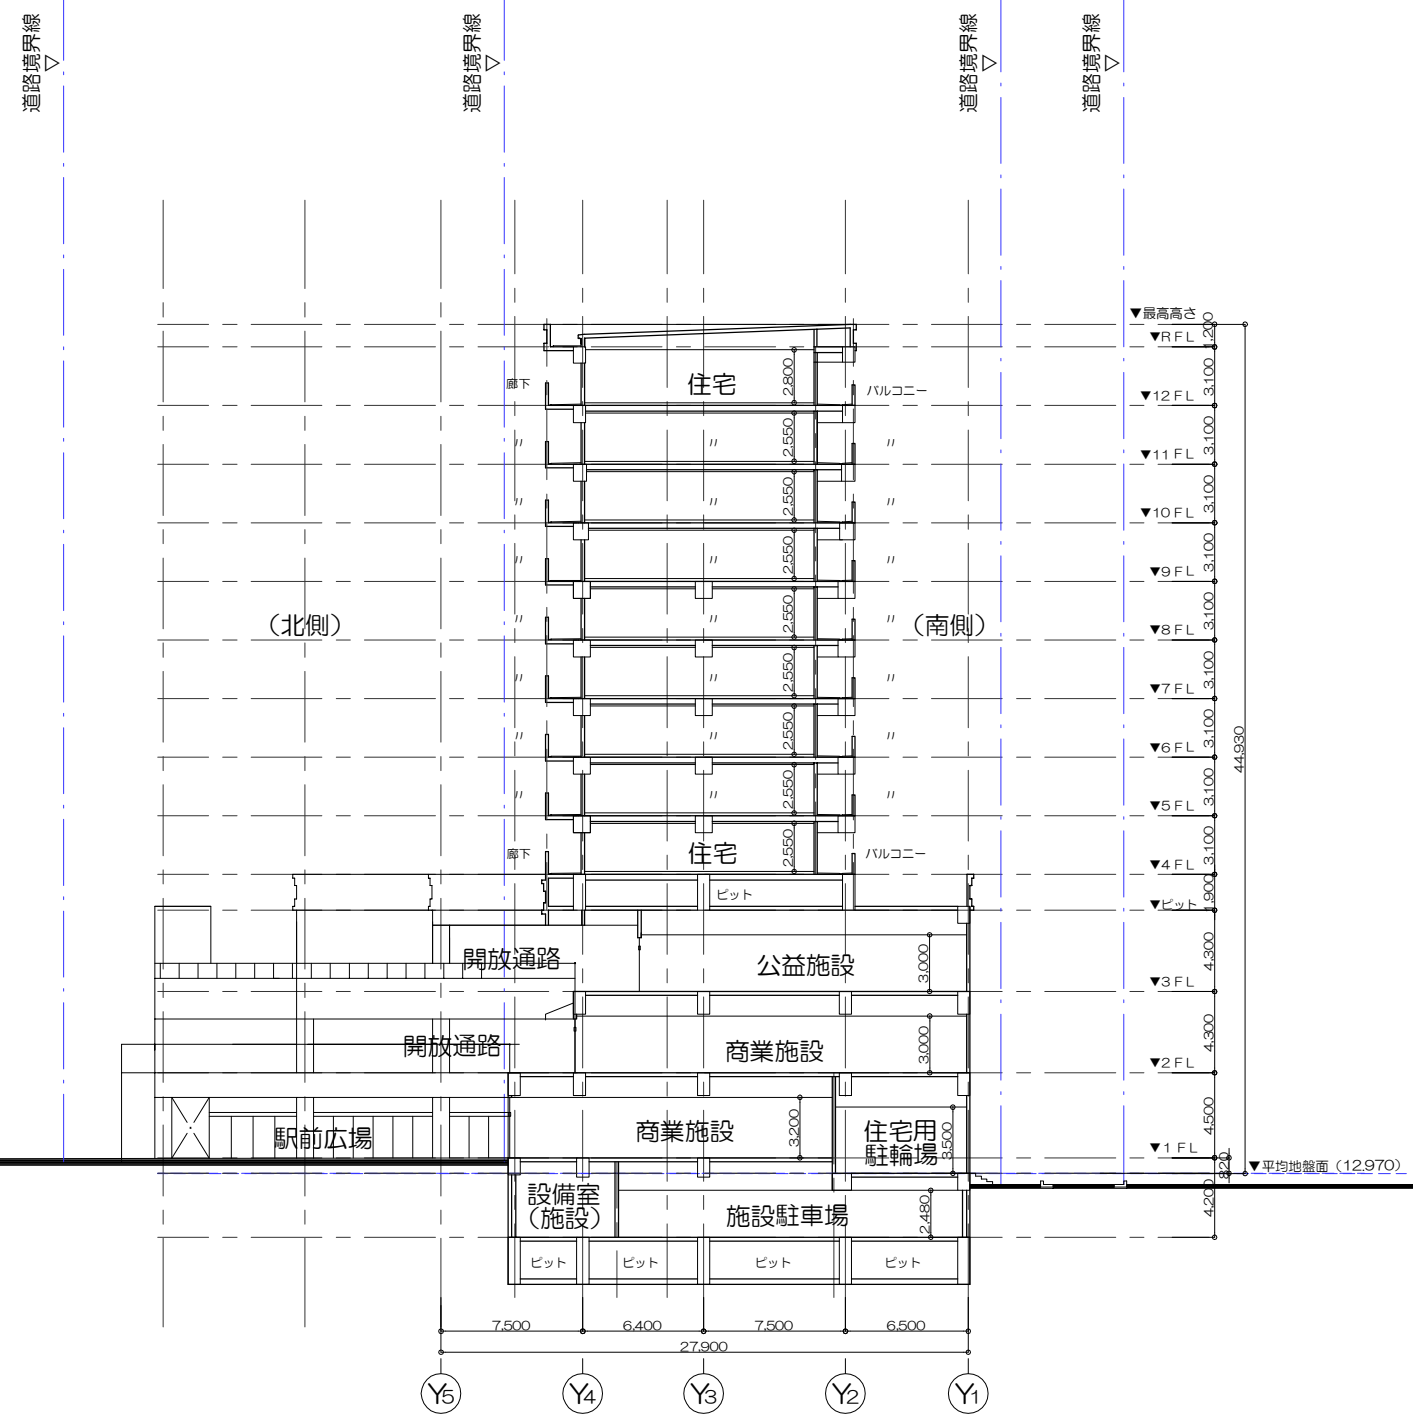


JR芦屋駅南地区第二種市街地再開発事業


図面番号	図面名称	縮尺
12	施設建築物 南-北断面図	1/400

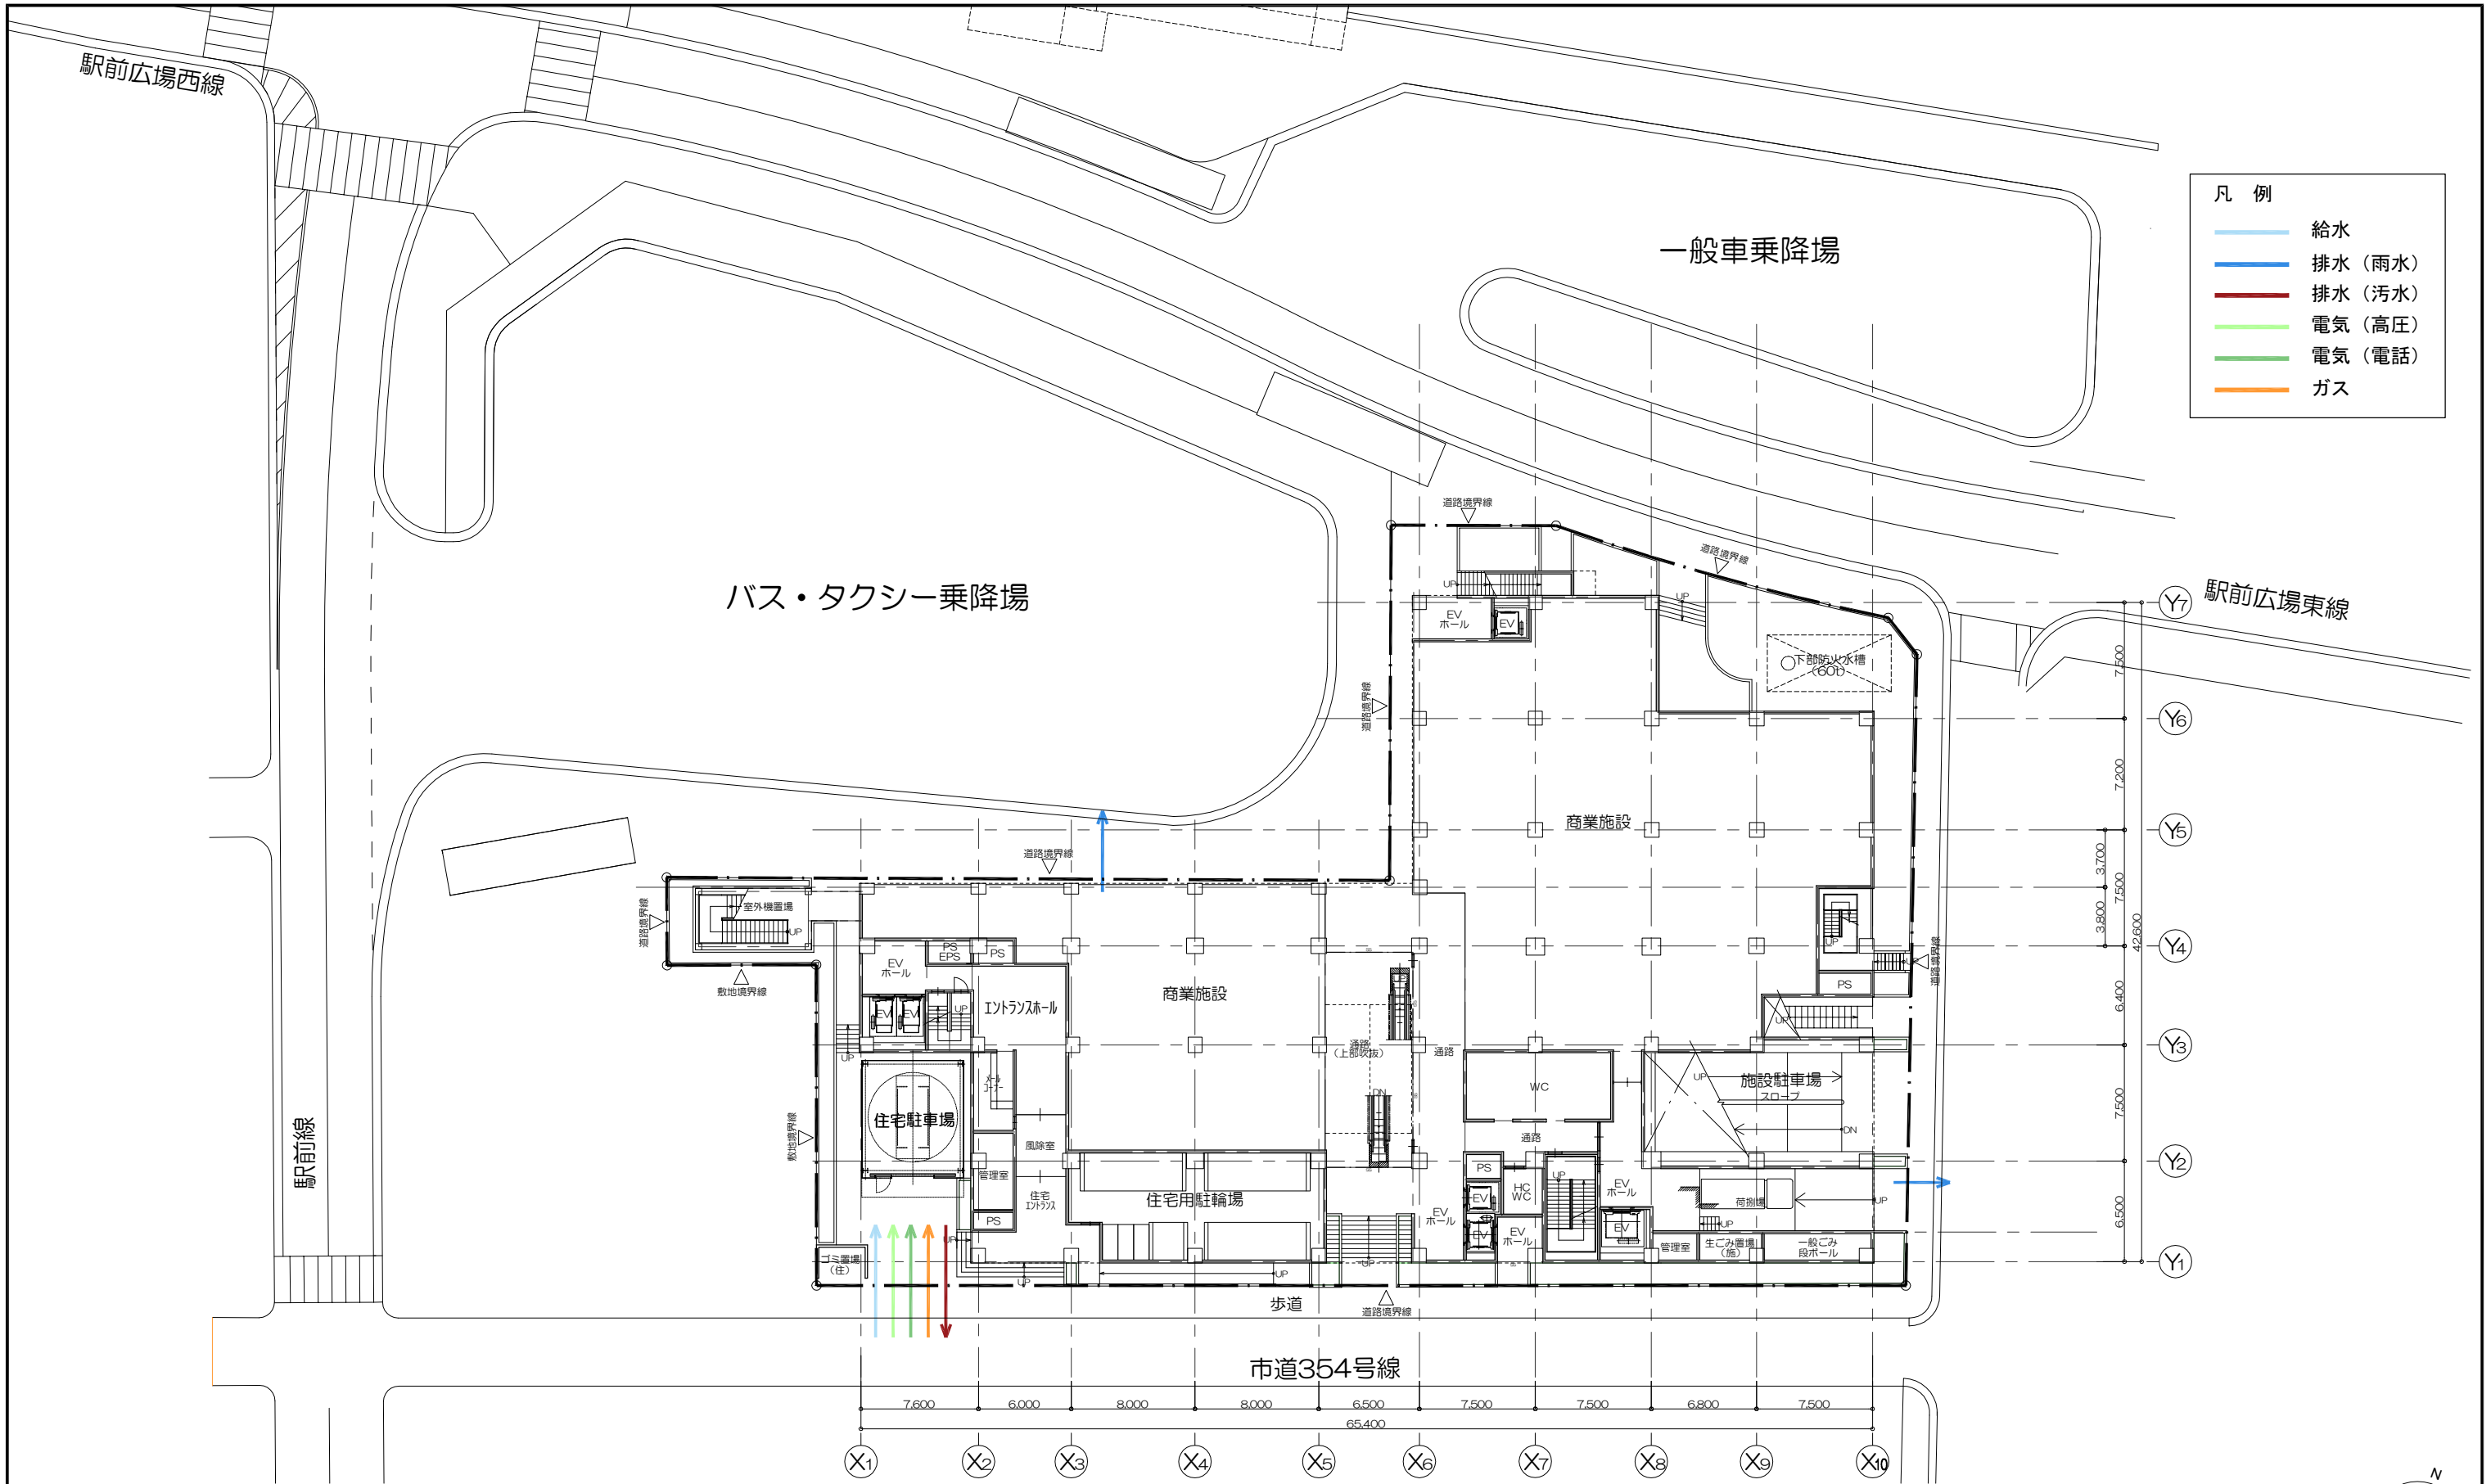

JR芦屋駅南地区第二種市街地再開発事業

図面番号	図面名称	縮尺
13	施設建築敷地平面図	1/400

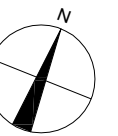

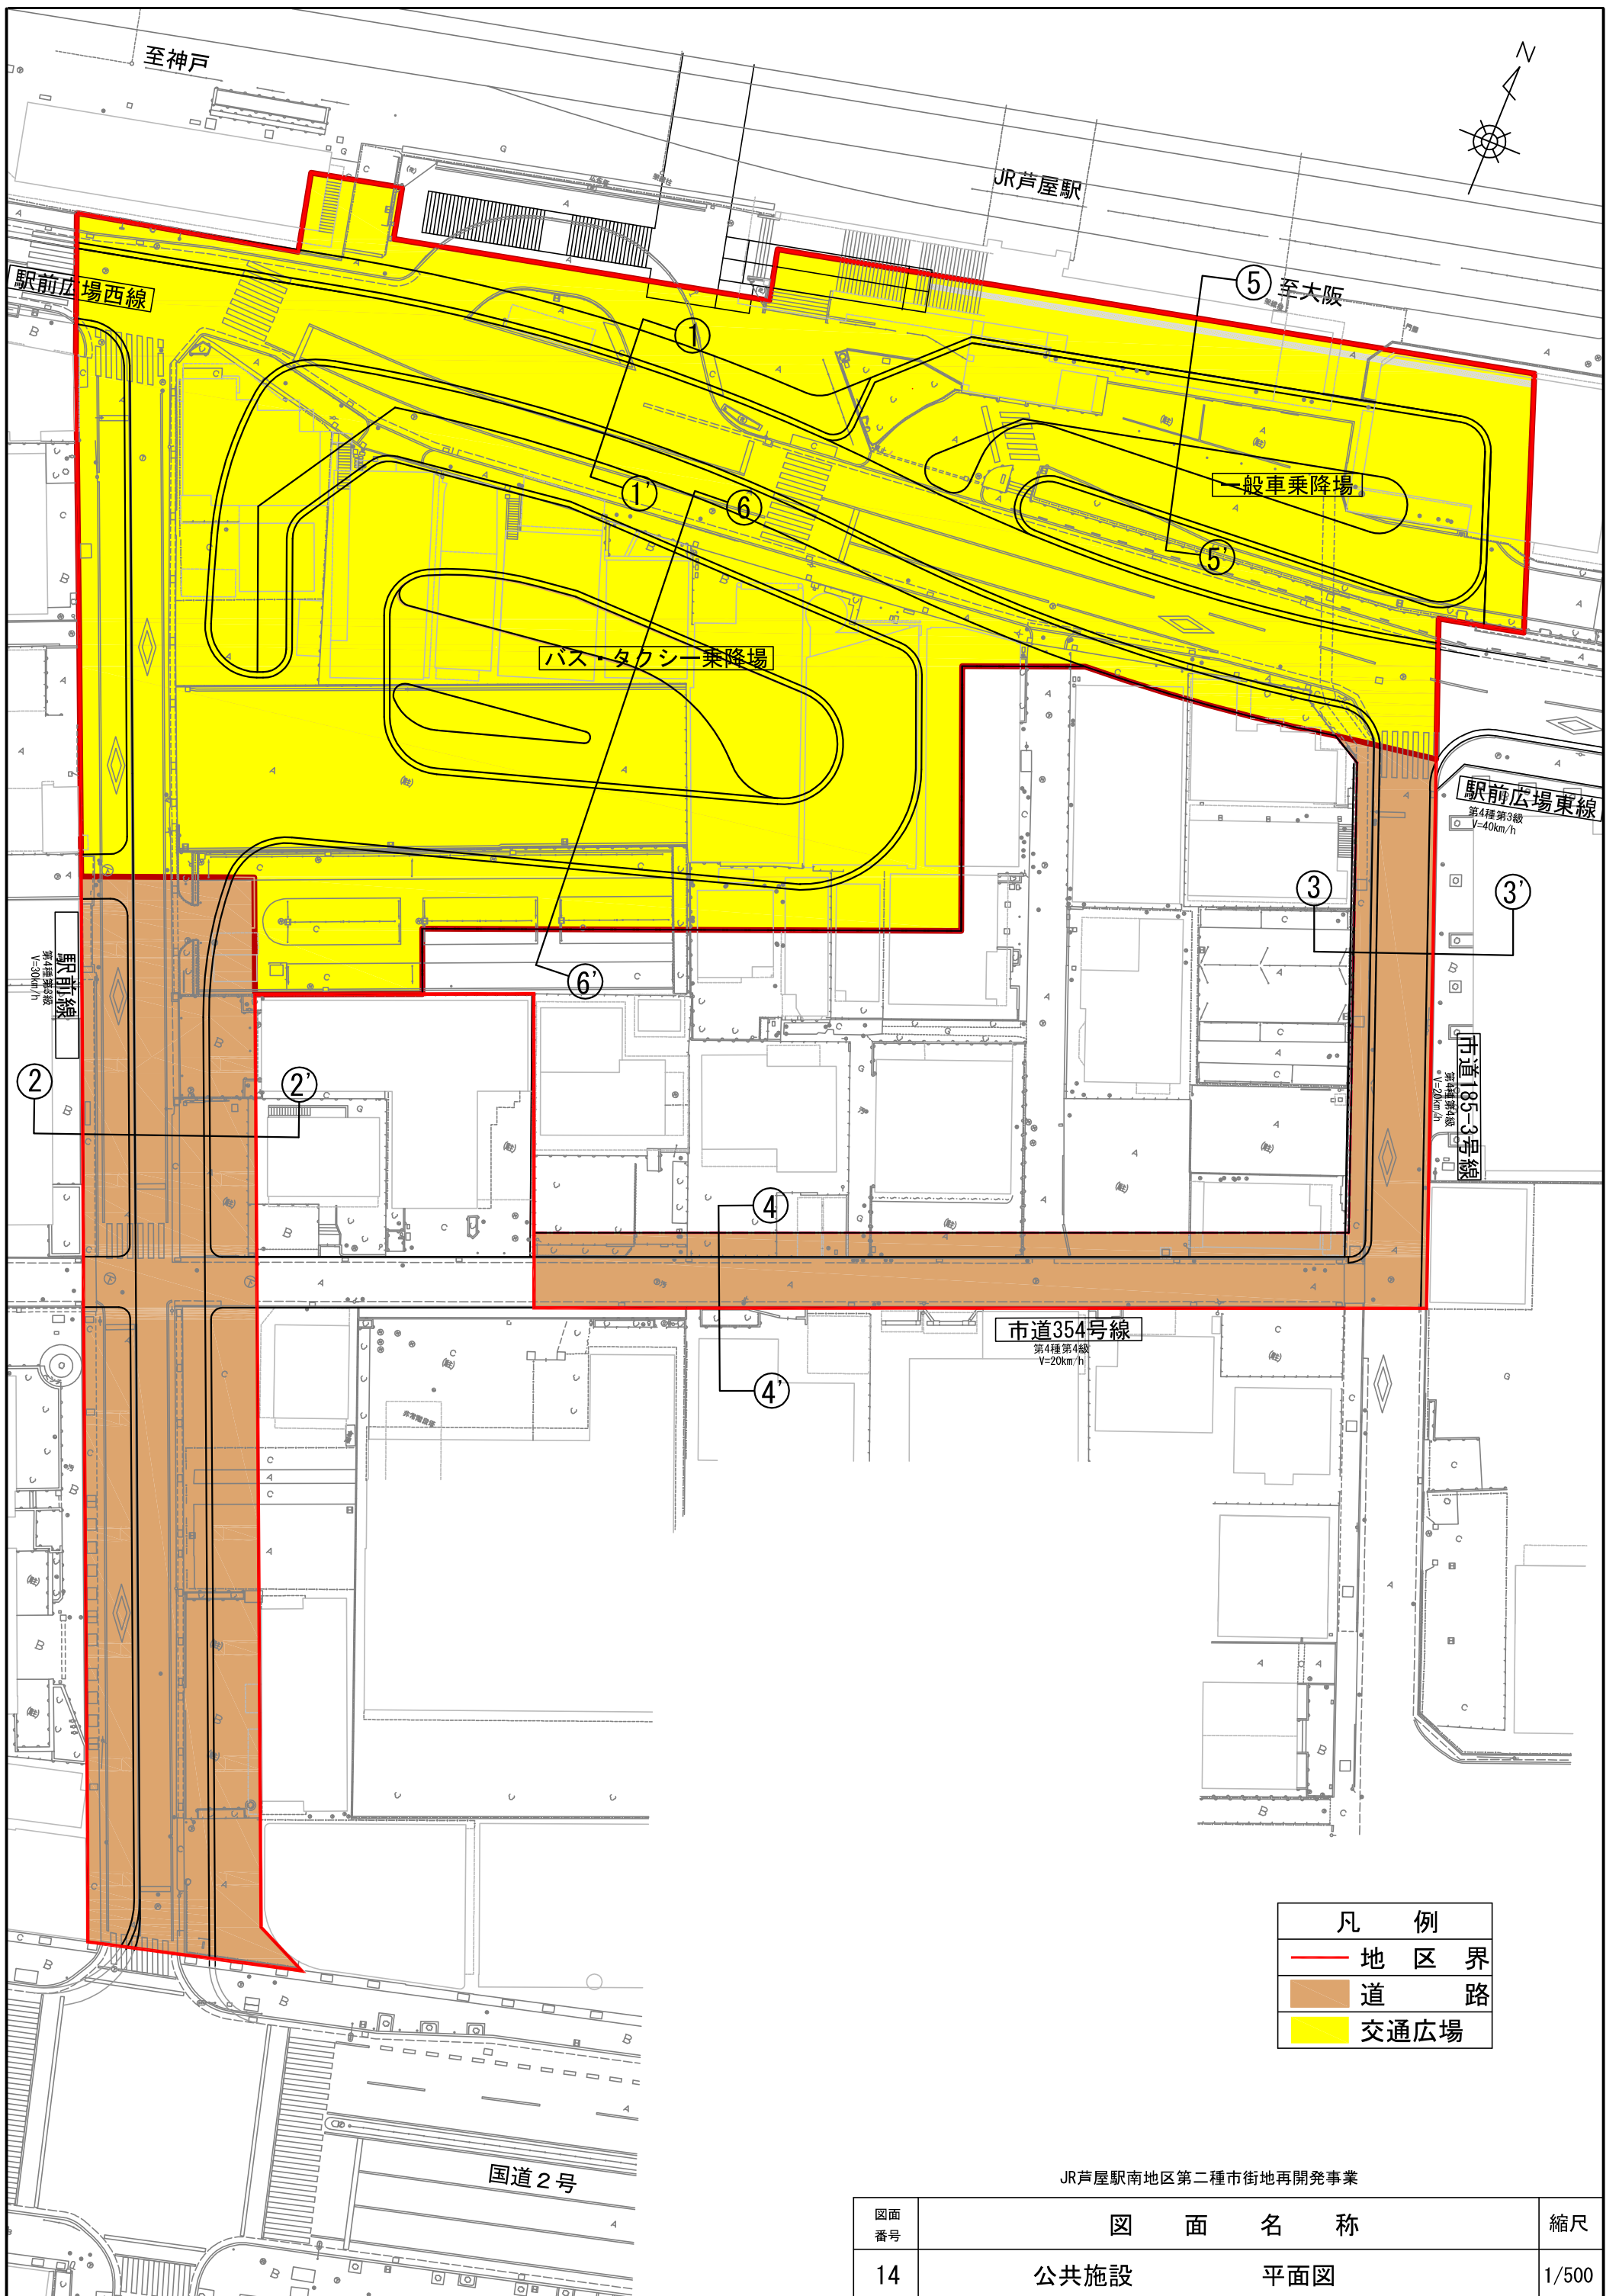

JR芦屋駅南地区第二種市街地再開発事業


図面 番号	図 面 名 称	縮 尺
14	公共施設 平面図	1/500

道路縦断図

V=1:200 H=1:500
駅前広場西線(市道358号線)

KRM.4 H=14.602

KRM.5 H=12.776

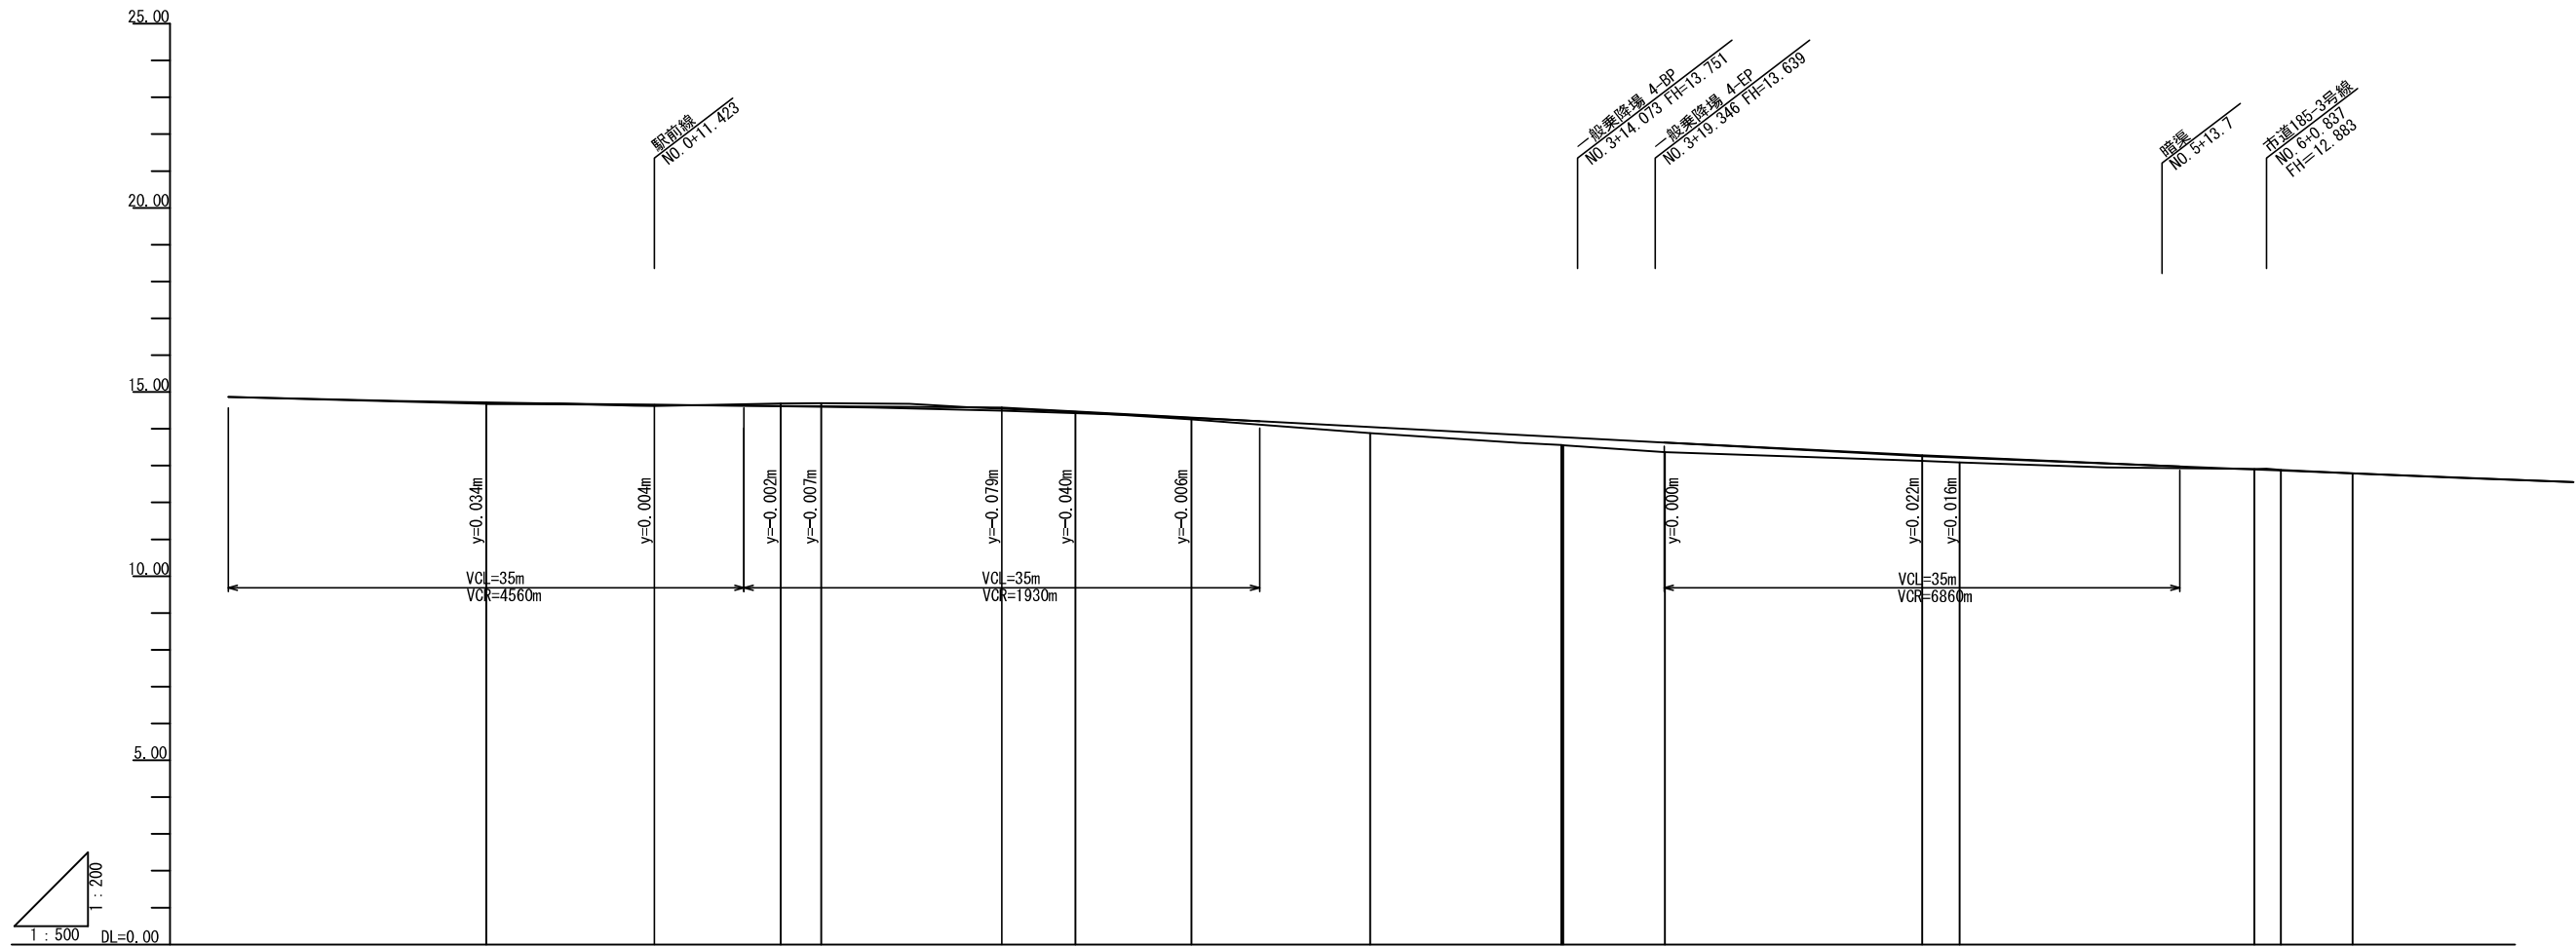


勾配図																
盛土																
切土																
計画高	14.714	14.650	14.618	14.605	14.486	14.430	14.286	14.048	13.774	13.771	13.626	13.270	13.232	12.886	12.867	12.780
地盤高	14.68		14.69	14.70	14.46	14.26	14.06	13.86	13.56	13.55	13.37	13.13	13.09	12.91	12.88	12.79
追加距離	0.000	11.423	20.000	22.741	35.000	40.000	47.859	60.000	72.977	73.111	80.000	97.467	100.000	120.000	121.803	128.666
単距離	0.000	11.423	8.577	2.741	12.259	5.000	7.859	12.141	12.977	0.134	6.889	17.467	2.543	20.000	1.803	4.863
測点	-1-PP	+11.423	-1-PP.1	-1-PP.1	+15.000	-1-PP.2	-1-PP.1	-1-PP.3	+15.977	+15.111	-1-PP.4	-1-PP.2	-1-PP.5	-1-PP.6	-1-PP.2	-1-PP
曲線	<p>IP.1 IA=17-26-40 R=165.000 CL=50.236 TL=25.314 SL=1.931</p> <p>IP.2 IA=17-26-12 R=160.000 CL=48.692 TL=24.536 SL=1.870</p>															
片勾配																
拡幅摺付																

JR芦屋駅南地区第二種市街地再開発事業

図面番号	15	図面名称	公共施設 道路縦断図 1	縮尺	垂直(V)=1/200 水平(H)=1/500
------	----	------	--------------	----	----------------------------

道路縦断図 V=1:200 H=1:500

駅前線

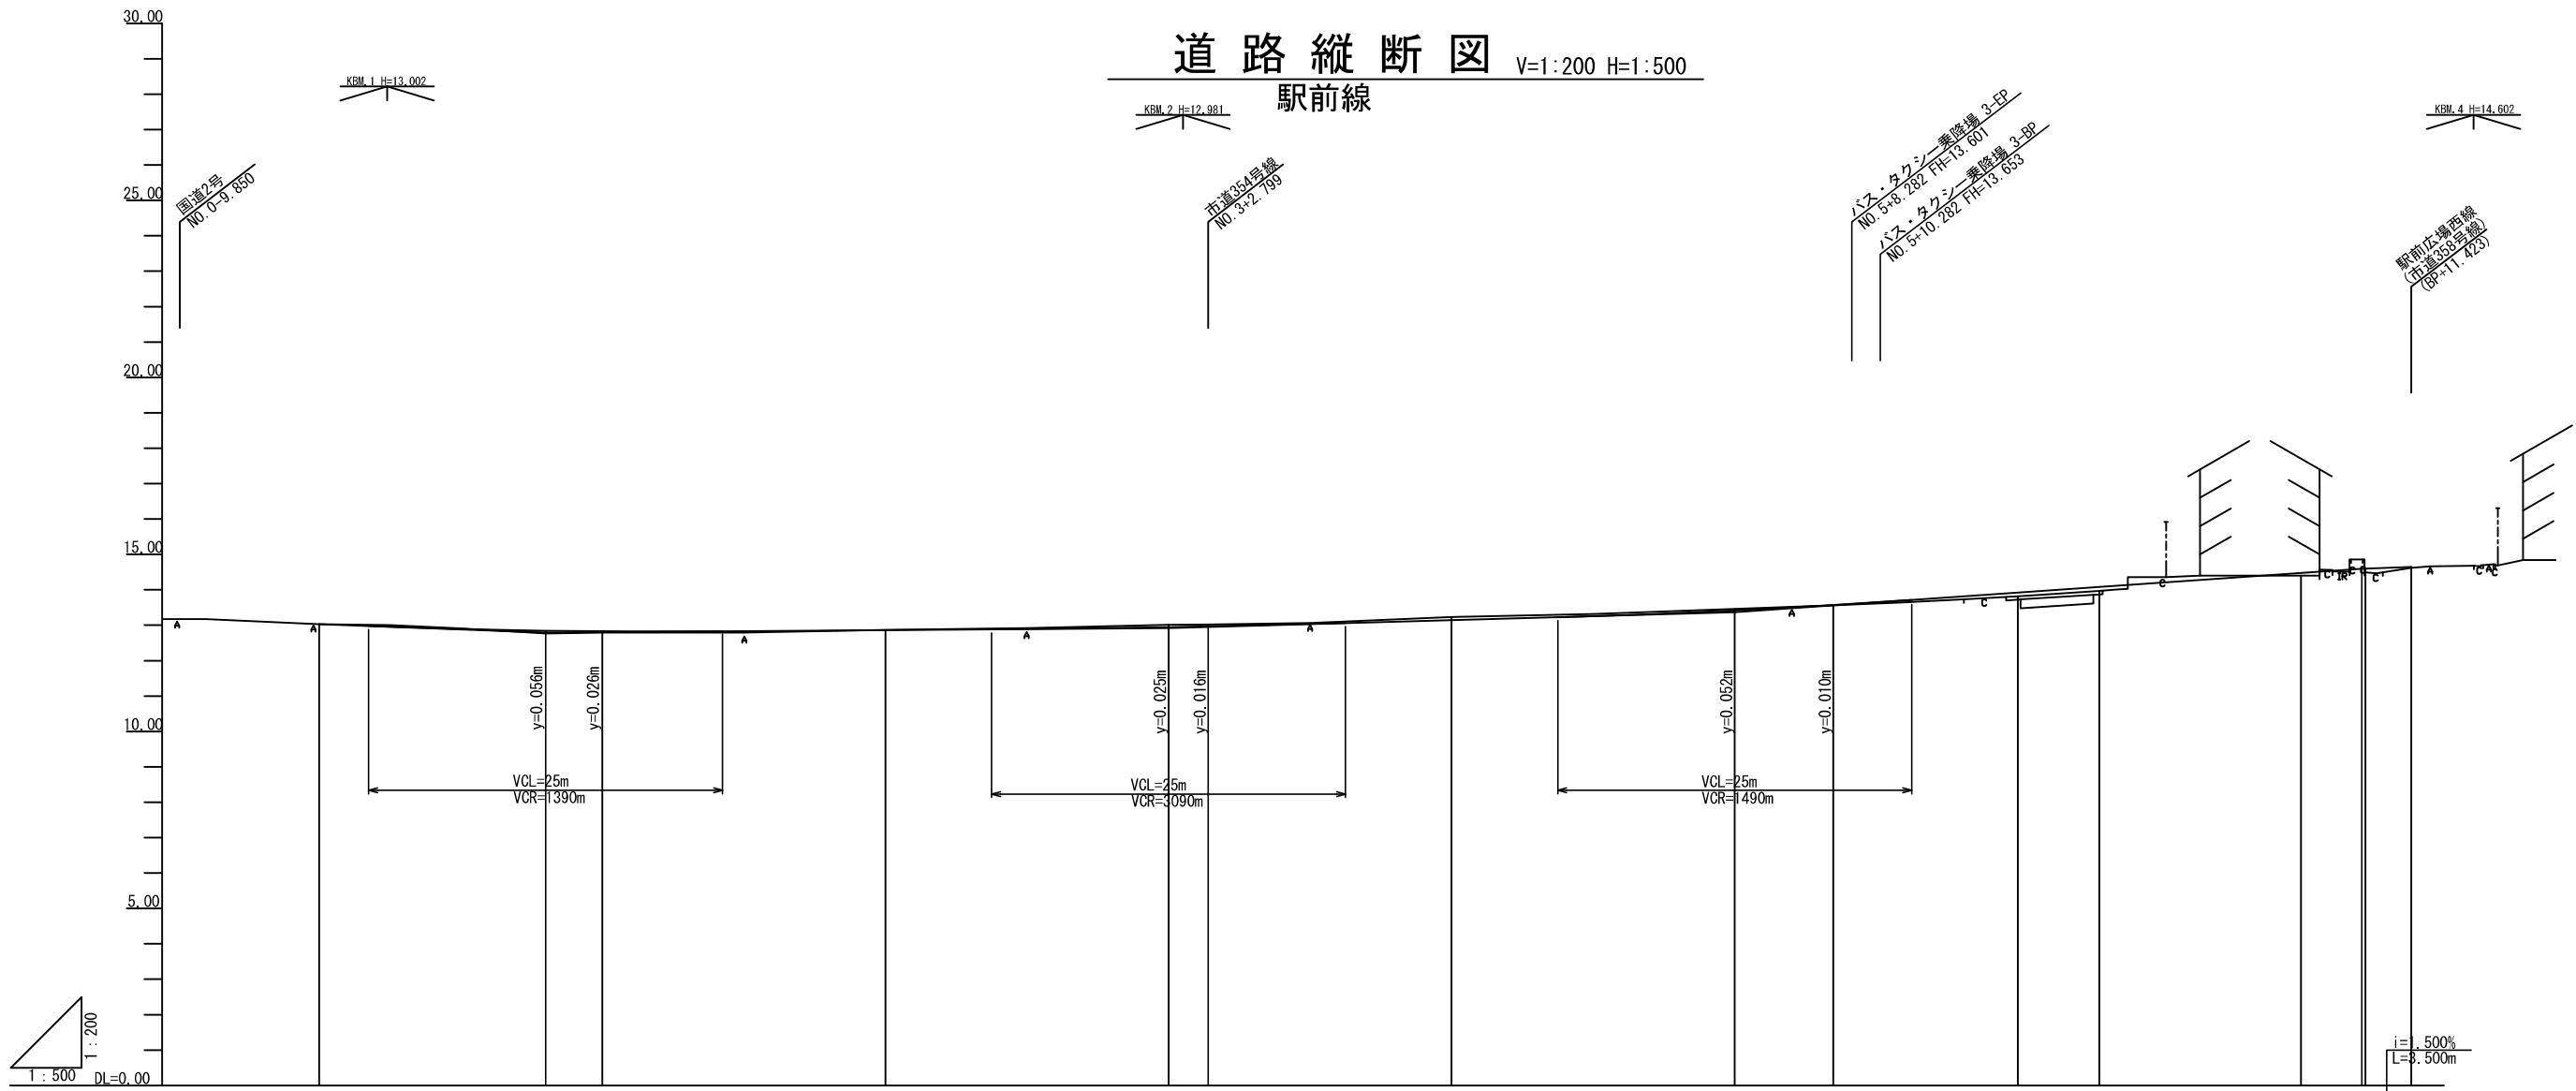


勾配図															
盛土															
切土															
計画高	13.000	12.978	12.846	12.823	12.962	12.947	12.969	13.144	13.417	13.569	13.922	14.092	14.478	14.588	14.650
地盤高	13.03	12.79	12.87	12.79	13.01	13.23	13.46	13.56	13.82	13.97	14.40	14.49	14.82	14.82	14.82
追加距離	0.00	3.50	16.00	20.00	40.00	60.00	62.79	80.00	100.00	106.99	120.00	125.79	140.00	144.298	147.798
単距離	0.00	3.50	12.50	4.00	20.00	2.00	17.201	20.00	6.99	13.02	5.79	14.241	4.298	3.298	3.298
測点	2-PP	2-PP.1	2-PP.2	2-PP.3	2-PP.4	2-PP.5	2-PP.6	2-PP.7	2-PP.8	2-PP.9	2-PP.10	2-PP.11	2-PP.12	2-PP.13	2-PP.14
曲線	<p>IP: 1 IA=9-47-35 R=220.000 CL=37.602 TL=18.847 SL=0.806</p>														
片勾配															
拡幅摺付															

JR芦屋駅南地区第二種市街地再開発事業

図面番号	図面名称	縮尺
16	公共施設 道路縦断図 2	垂直(V)=1/200 水平(H)=1/500

道路縦断図 V=1:200 H=1:500

市道185-3号線

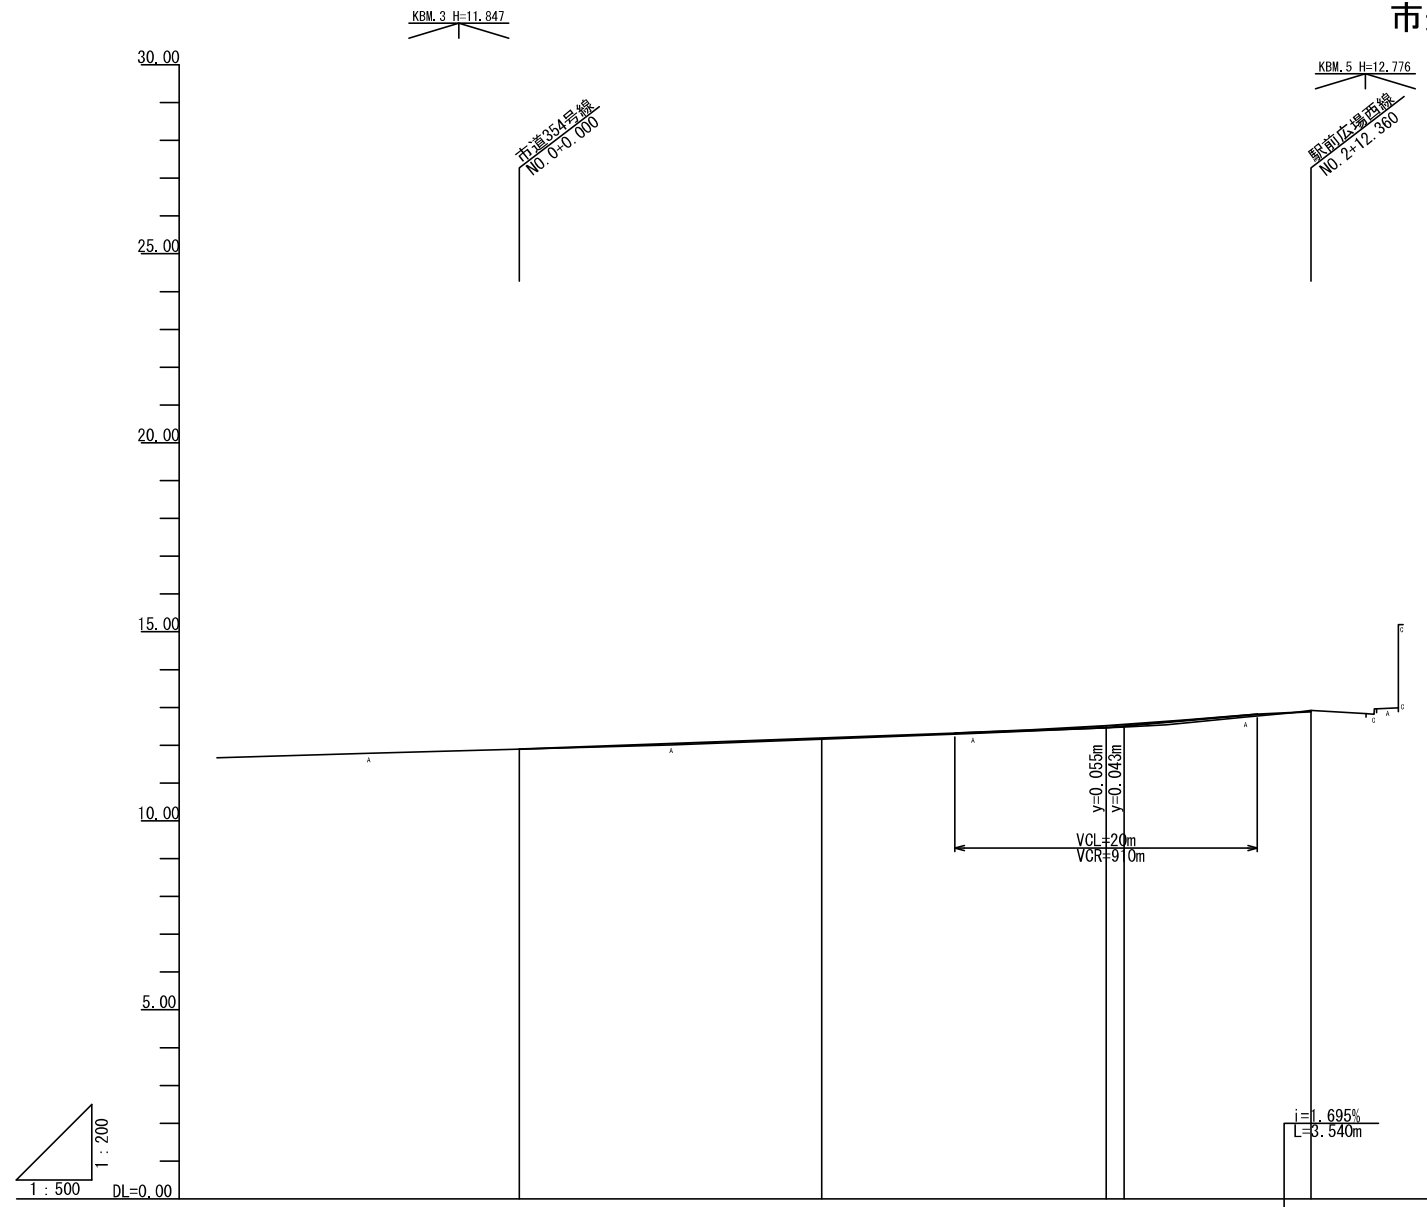


勾配図				
盛土				
切土				
計画高	11.800	12.189	12.515 12.546	12.823 12.883
地盤高	11.80	12.16	12.40	12.82
追加距離	0.000	20.000	38.820 40.000	48.820 52.360
単距離	0.000	20.000	18.820 1.180	8.820 3.540
測点	5-P	5-M.1	+18.820 5-M.2	+8.820 5-P
曲線				
片勾配				
拡幅摺付				

JR芦屋駅南地区第二種市街地再開発事業

図面番号	図面名称	縮尺
17	公共施設 道路縦断図 3	垂直(V)=1/200 水平(H)=1/500

道路縦断図 V=1:200 H=1:500

市道354号線

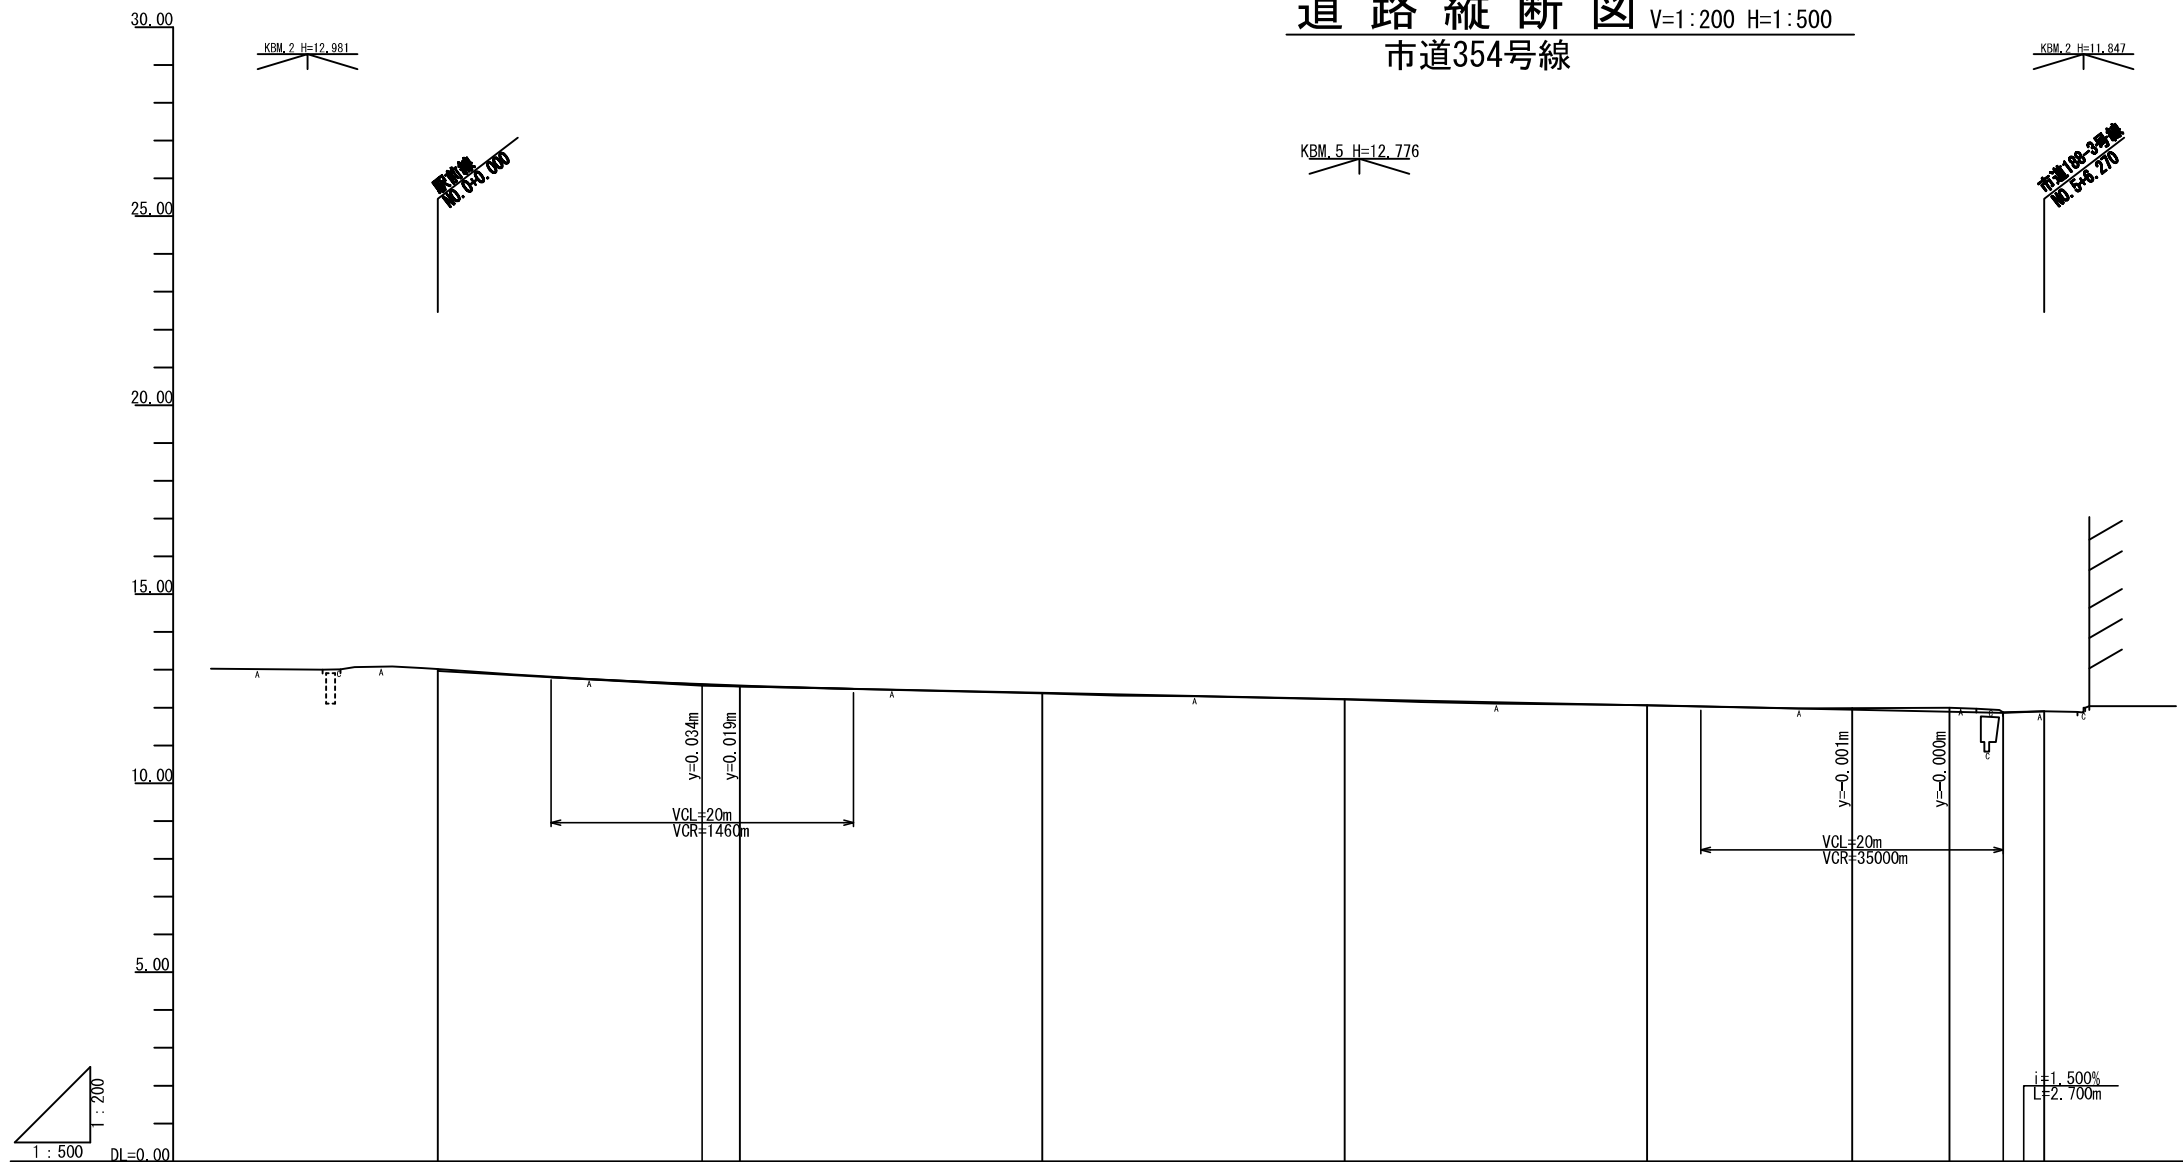


勾配図										
盛土	-									
切土	-									
計画高	12.980	12.617	12.561	12.386	12.229	12.062	11.948	11.862	11.860	11.900
地盤高	13.02	12.96	12.96	12.38	12.22	12.06	11.94	11.80	11.80	11.90
追加距離	0.00	17.500	20.000	40.000	60.000	80.000	88.570	100.000	106.270	106.270
単距離	0.000	17.500	2.500	20.000	20.000	20.000	18.570	6.430	3.570	2.700
測点	0-SP	+17.500	0-30.1	0-50.2	0-70.3	0-90.4	+17.500	0-10.5	+17.500	0-EP
曲線	-									
片勾配	-									
拡幅摺付	-									


JR芦屋駅南地区第二種市街地再開発事業

図面番号	図面名称	縮尺
18	公共施設 道路縦断図 4	垂直(V)=1/200 水平(H)=1/500


駅前広場西線(市道358号線)
(W=12.0m) 標準部

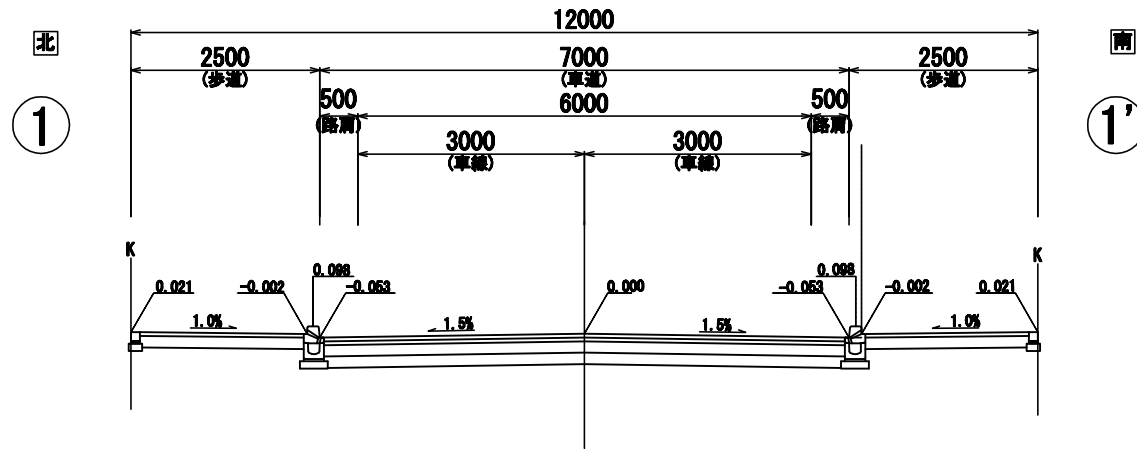


駅前線
(W=15.0m) 標準部

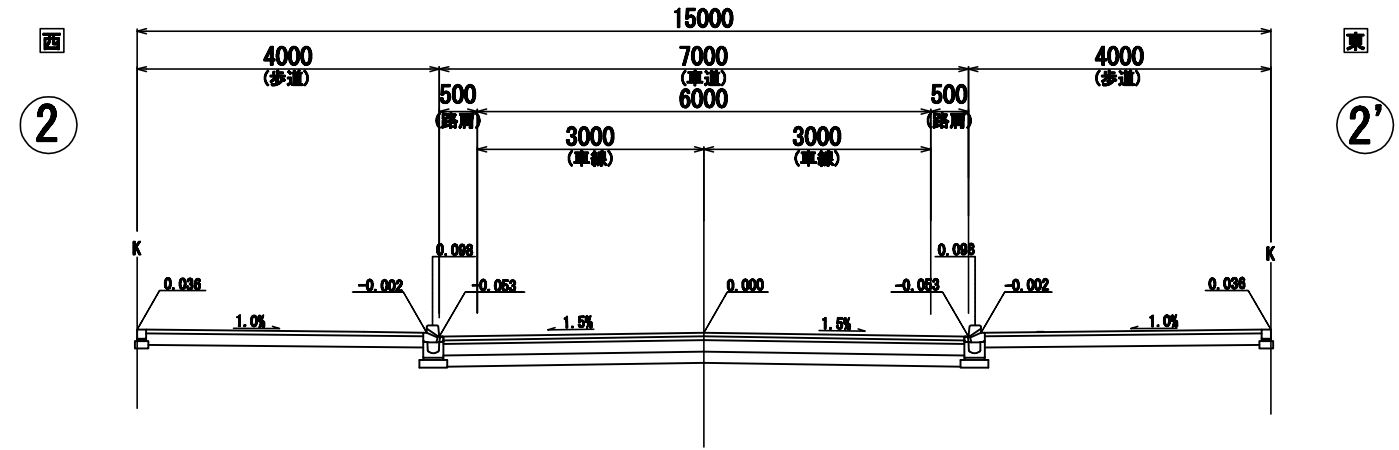

市道185-3号線
(W=7.10m)

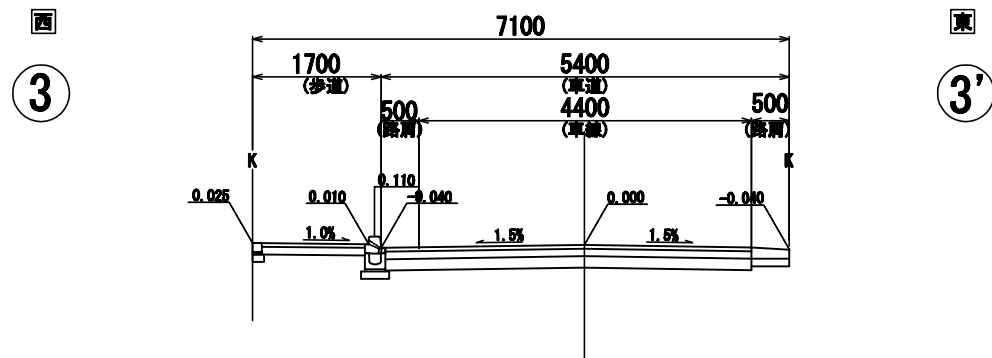


市道354号線
(W=6.5m)

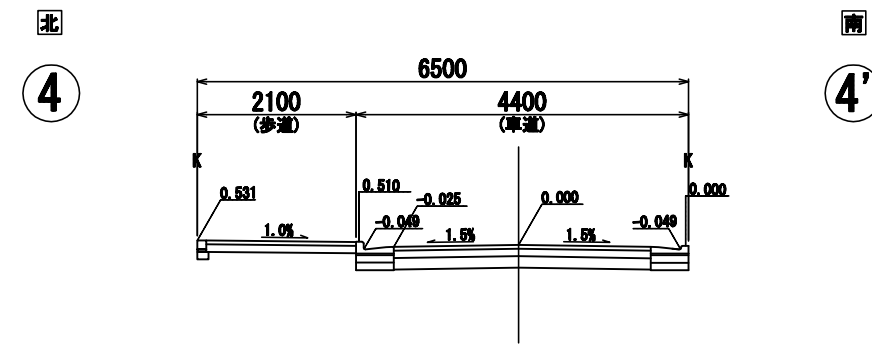


JR芦屋駅南地区第二種市街地再開発事業

図面 番号	図面 名称	縮尺
19	公共施設 道路横断面	1/100

一般車乗降場

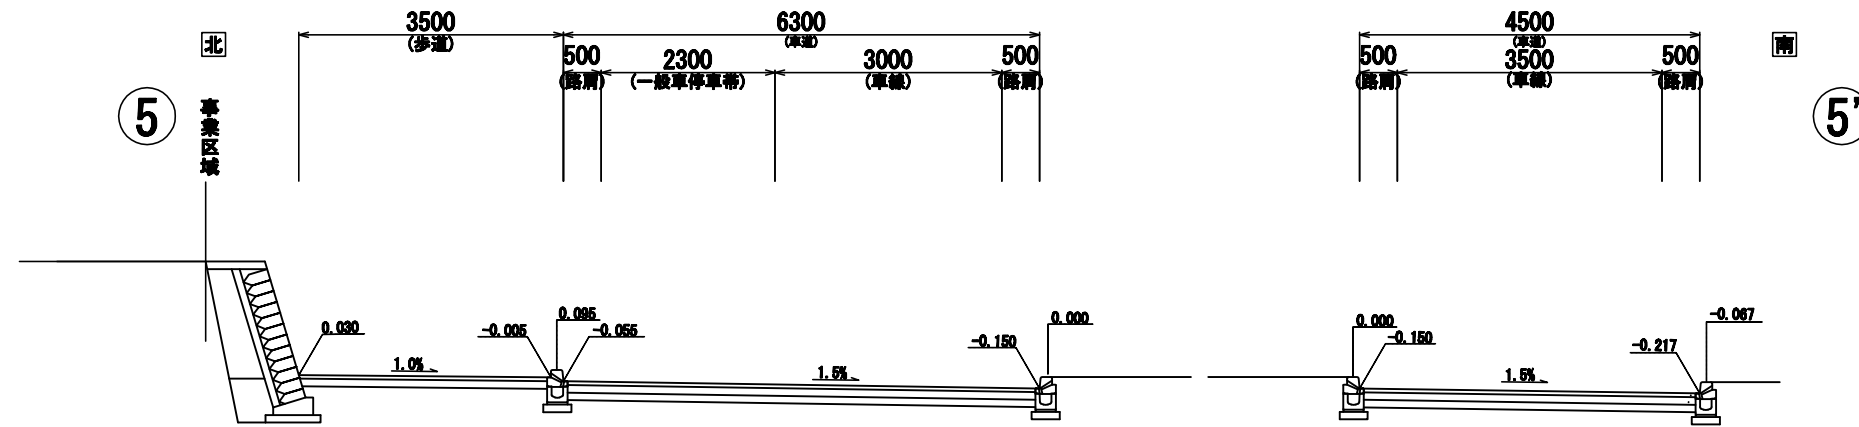

バス・タクシー乗降場

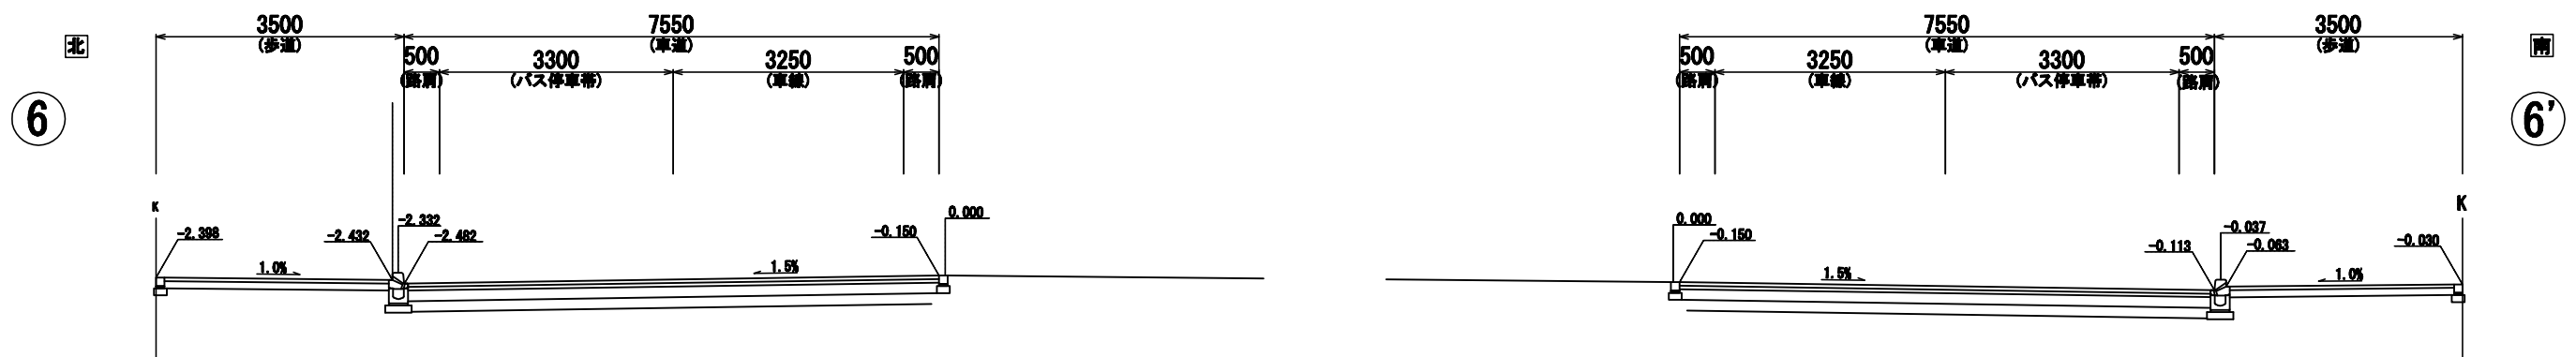

JR芦屋駅南地区第二種市街地再開発事業

図面 番号	図 面 名 称	縮尺
20	公共施設 交通広場横断図	1/100