



35住	C	5
戸数	35	5
階数	5	5
所在地	戸塚市建設課	
図名	配筋図	
縮尺	S:1/100	
設計者	〇〇〇	
承認者	〇〇〇	


4.5.100
4.5.100
4.5.100

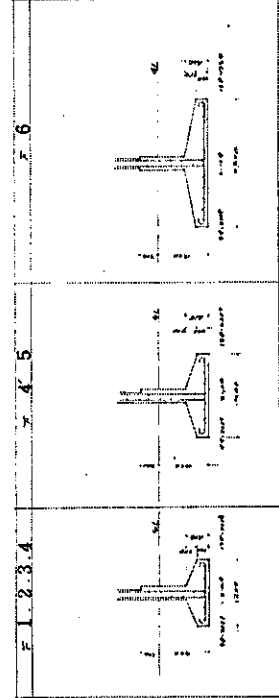


リスト S:1/50

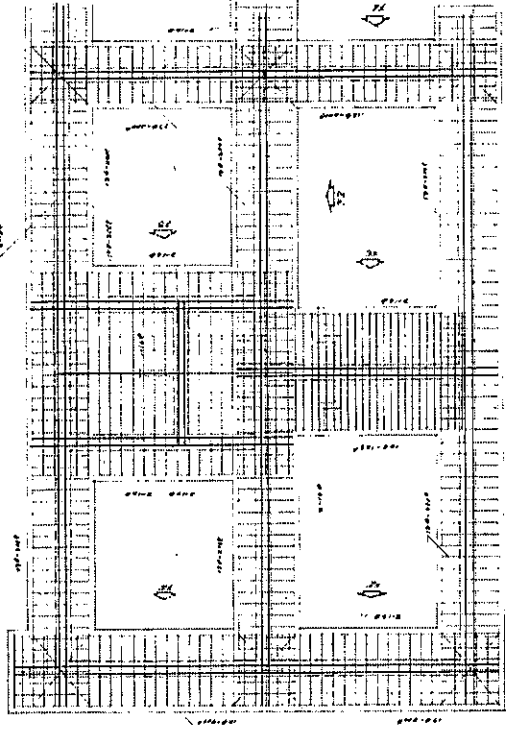


基礎配筋図 S:1/50

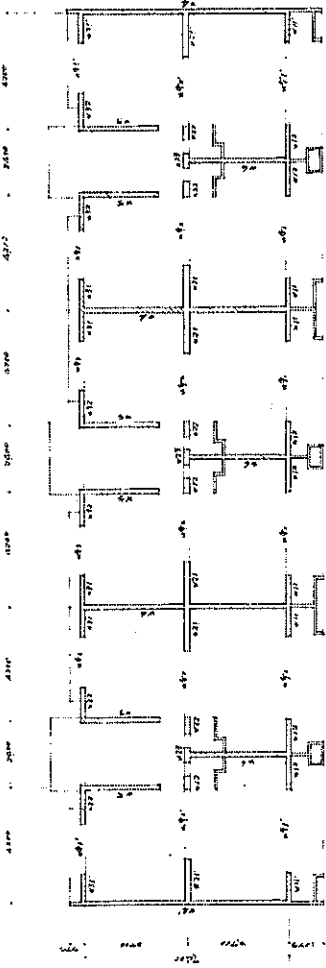

三階 床配筋図 S:1/100

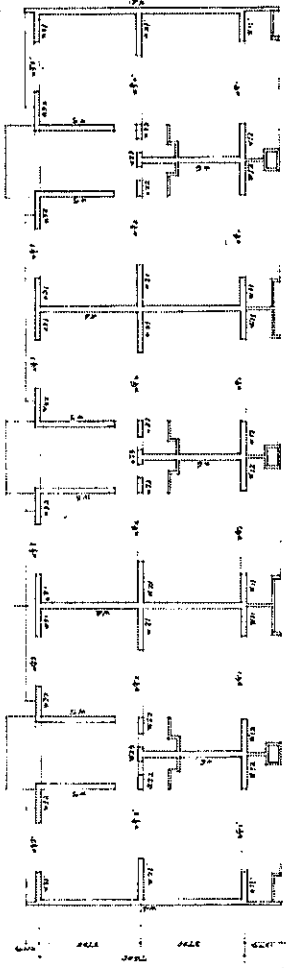


二階 床配筋図 S:1/100

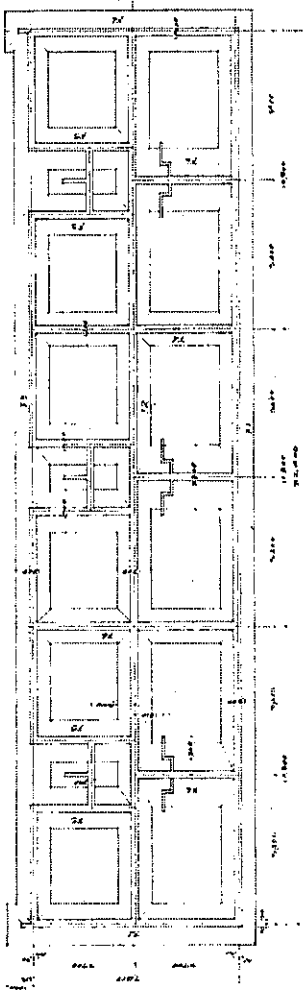


基礎配筋図 S:1/100



35	柱
比例尺	8:1/50
日期	8.1.50
设计者	C/2/5
审核者	李春霖
工程名称	产房

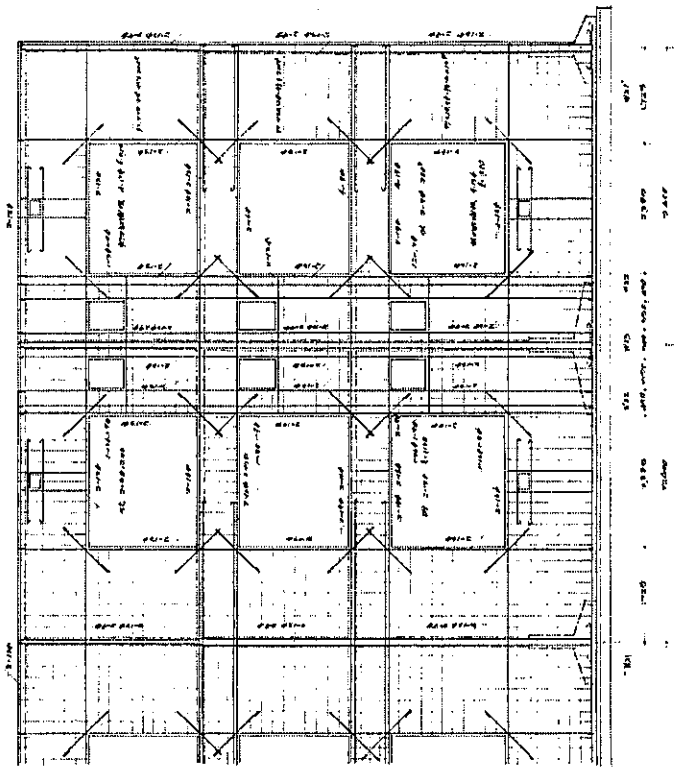

W2 配筋图 8:1/50

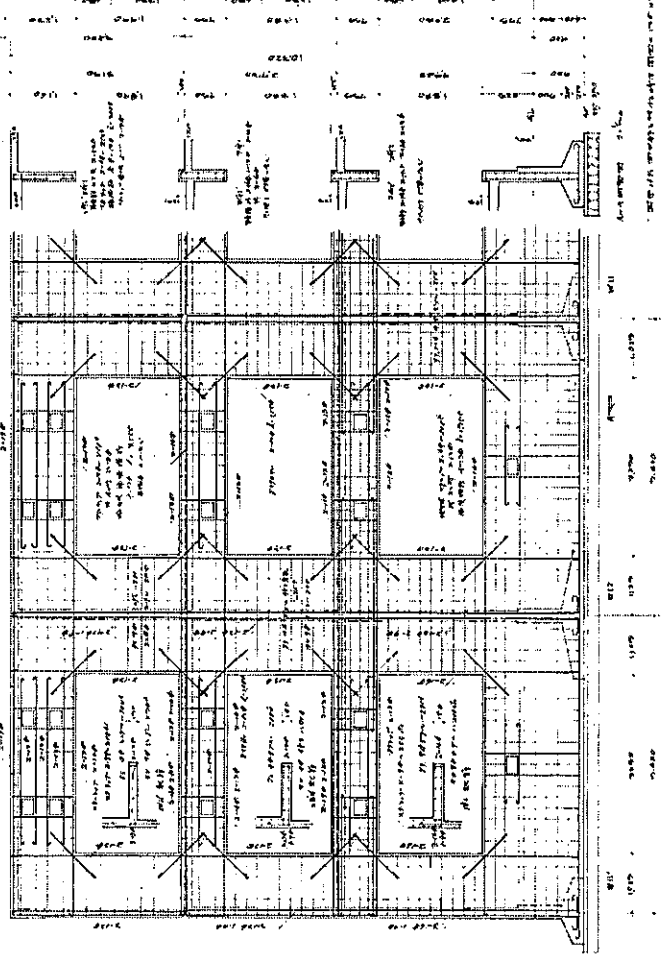

W1 配筋图 8:1/50

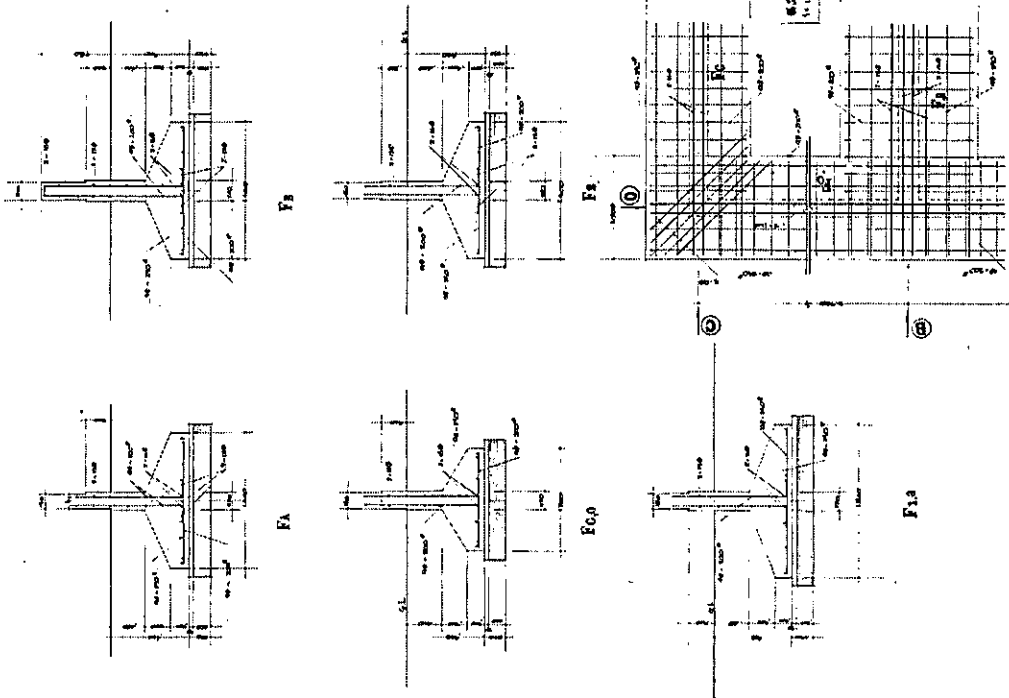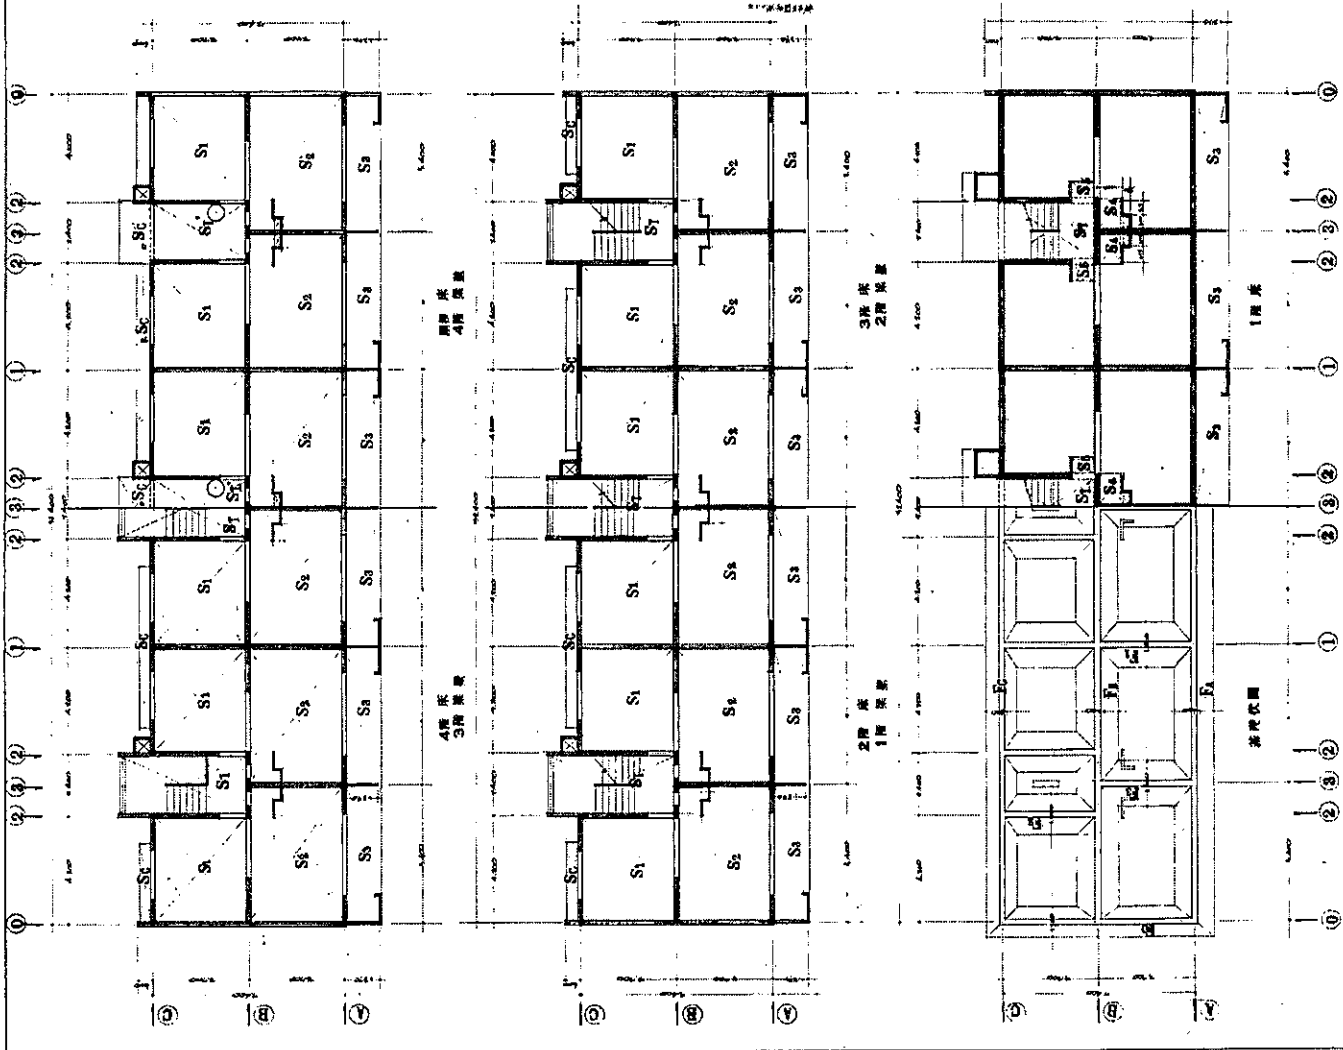

臺灣區農林水產部
農林水產工程研究所
建築設計
1:1000
1975.10.10

37(86)

建築師事務所
地址：臺南市中山路101號
電話：2211111


36)

住 殺

設計者	監理者
構造設計者	建築設計者
年月日	年月日
図番	棟番




圖紙 1/100 建築圖




ST 圖紙 1/100

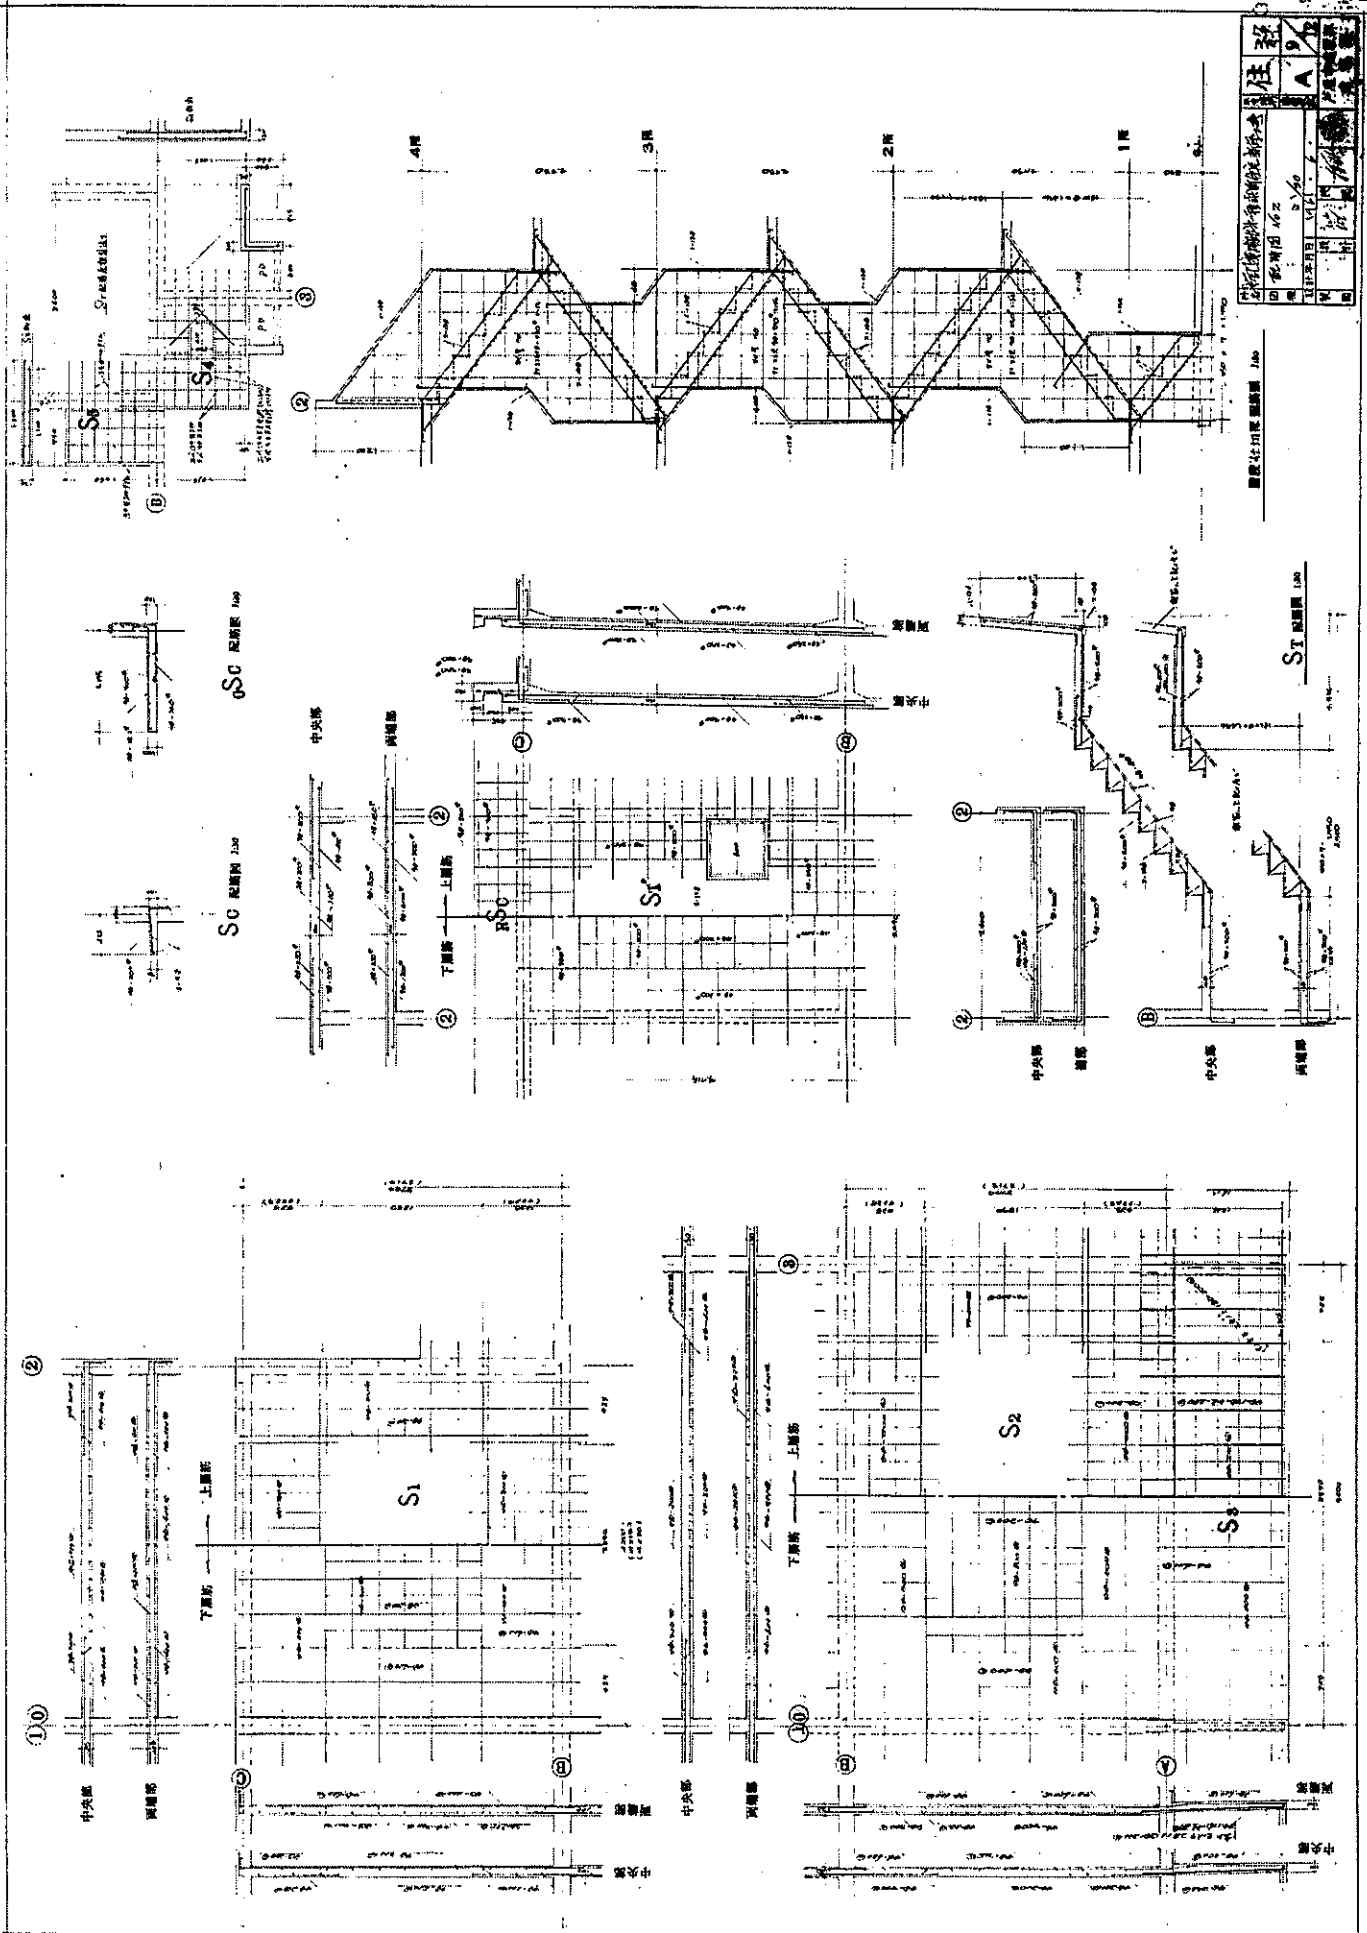




37 (6)
 庄 A
 10
 11
梁柱节点详图
 梁柱节点详图

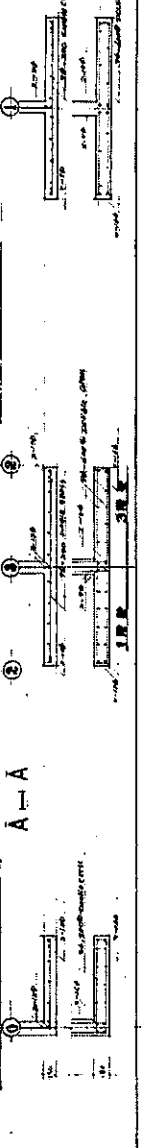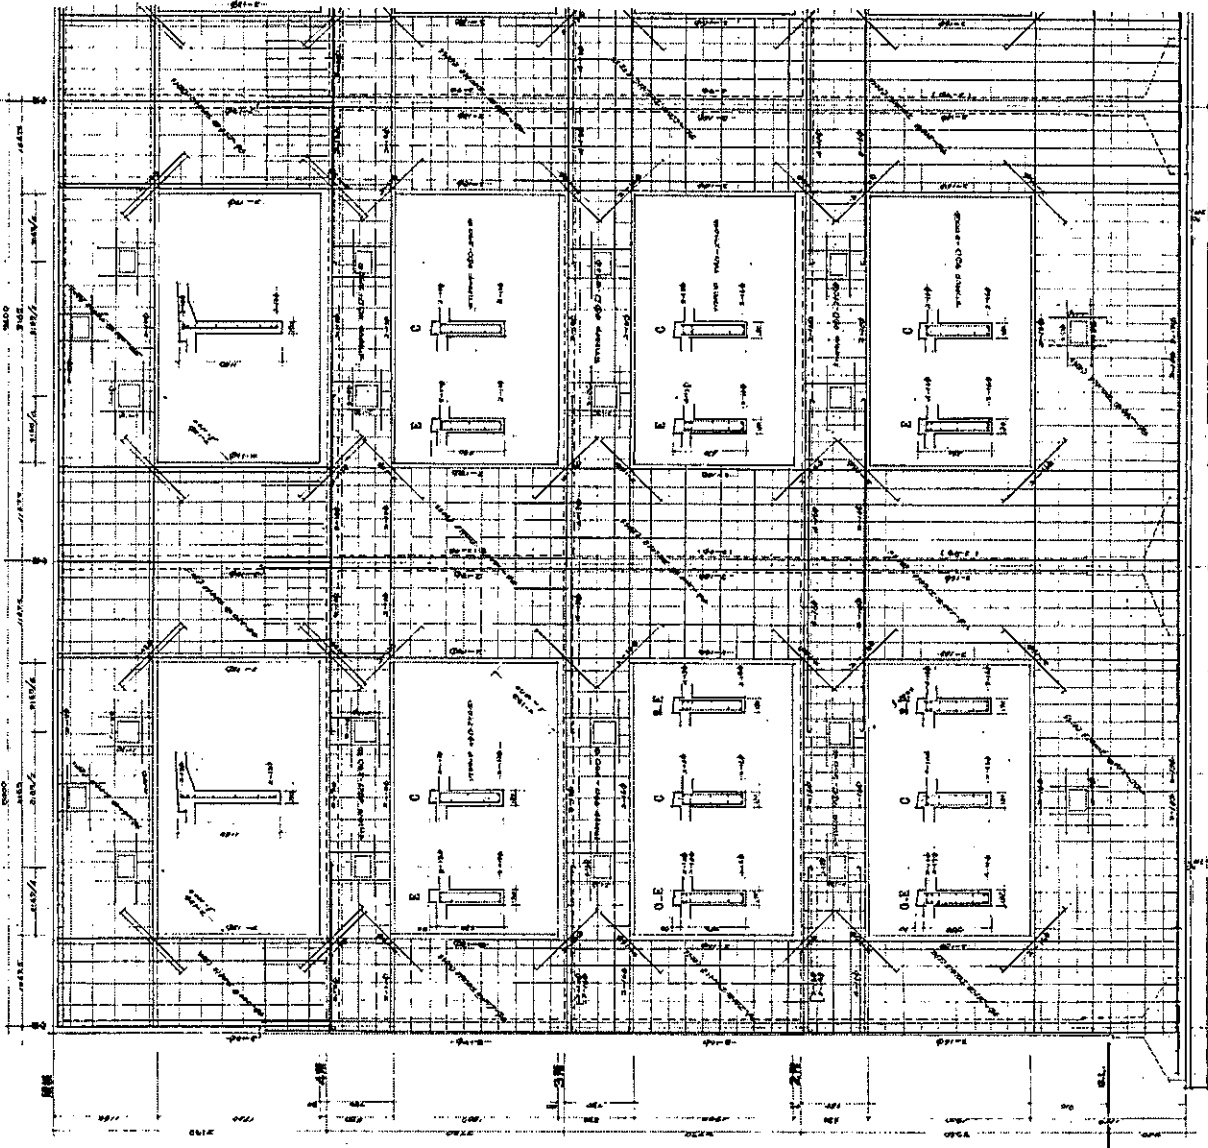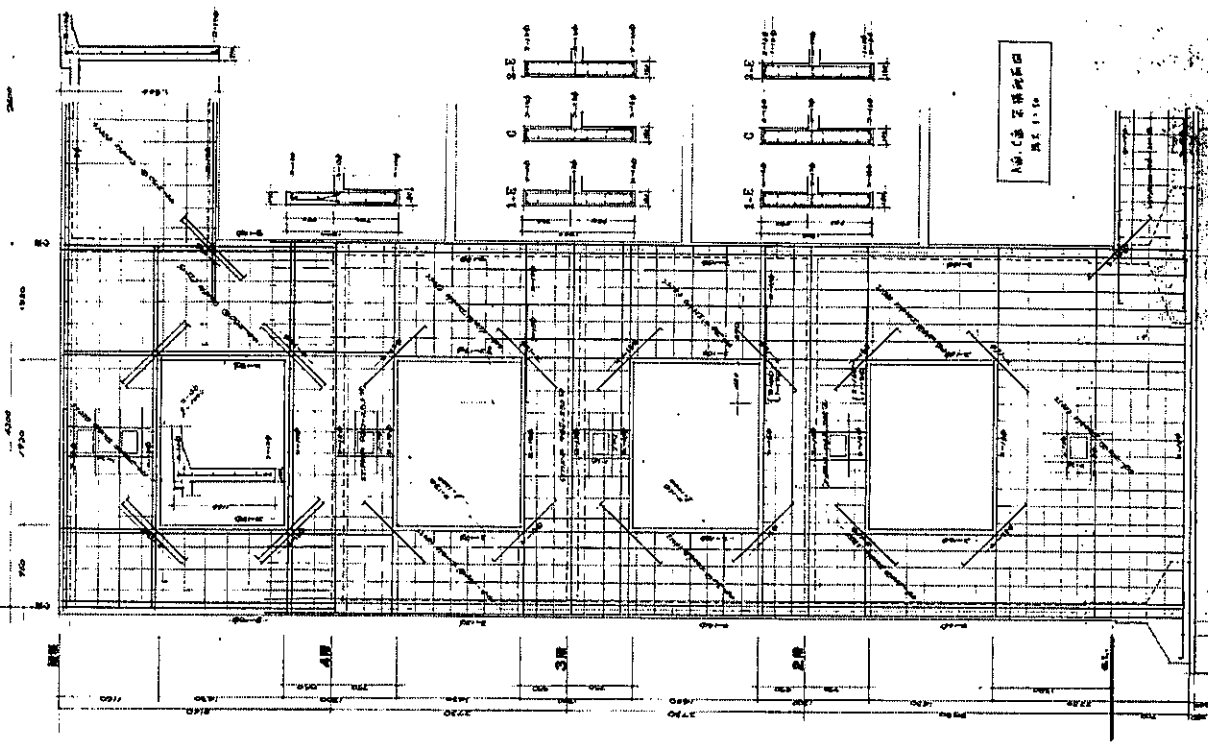

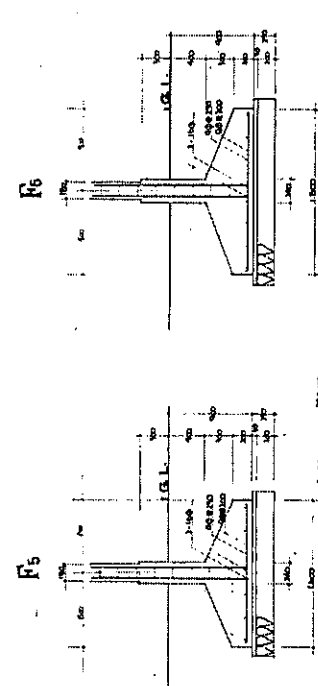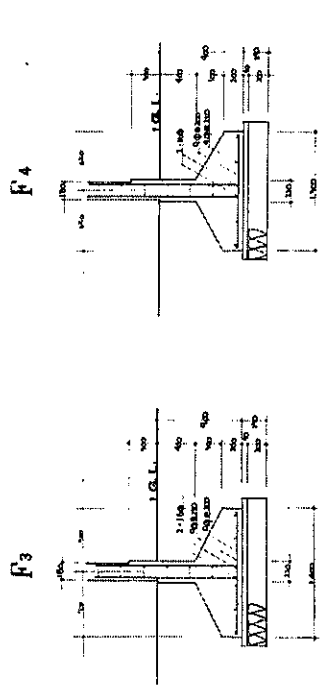
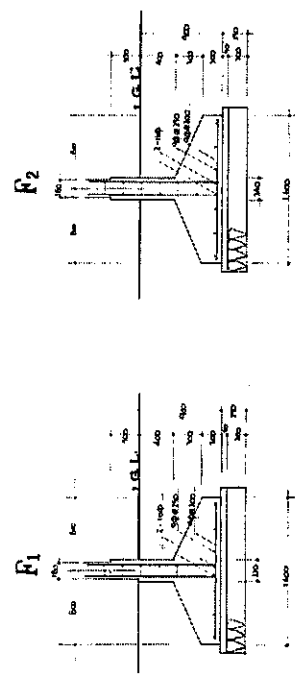


基礎配筋圖 圖集118

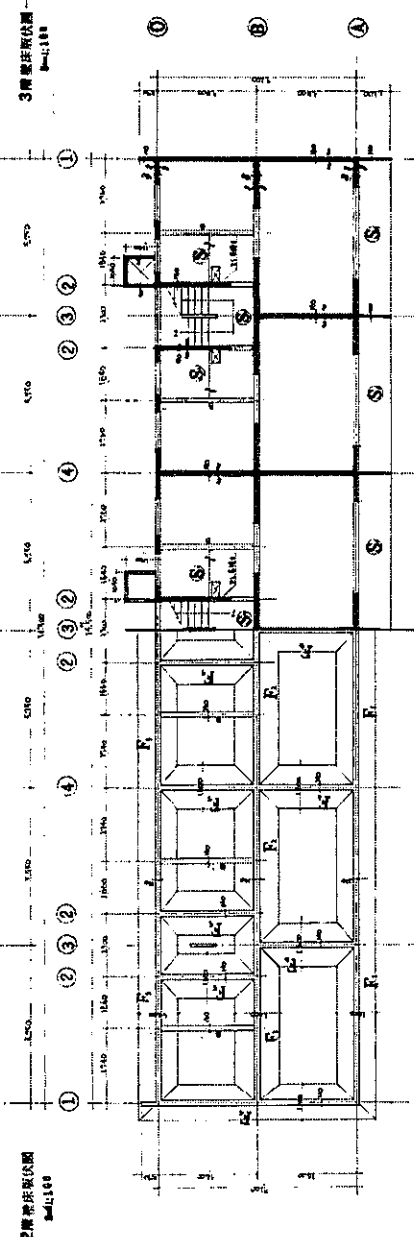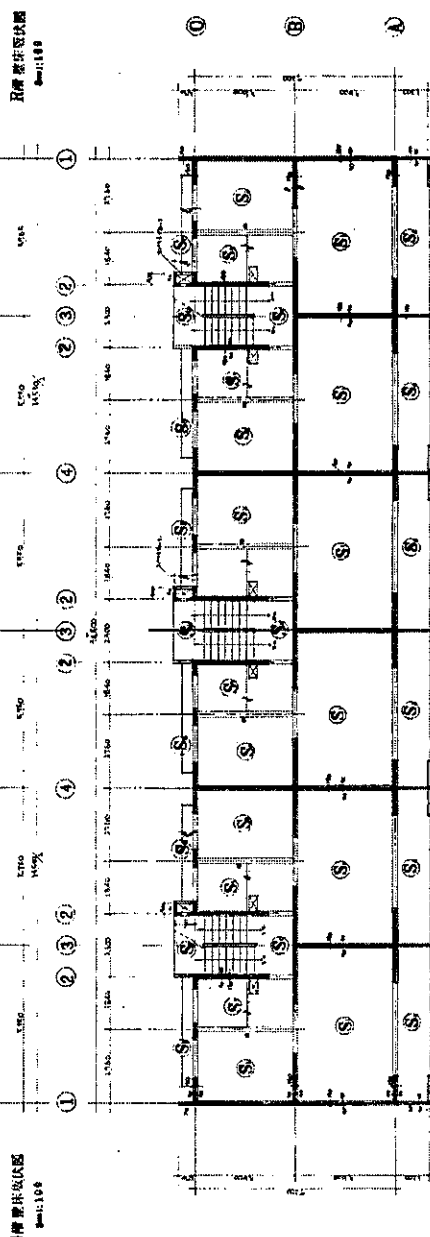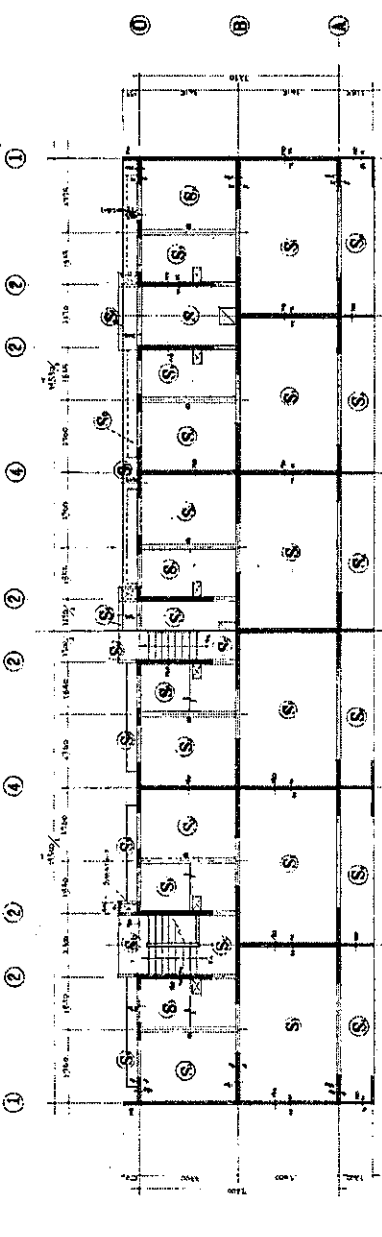

圖號	圖名	比例	日期	設計	校核
注 38	基礎配筋圖	1:100			
A	1/8	1/3			
本圖係根據設計院之圖樣繪製，其內容與圖樣一致，如有錯誤，概與設計院無涉。					
繪圖人：[Name] 繪圖日期：[Date]					

注：本圖係根據設計院之圖樣繪製，其內容與圖樣一致，如有錯誤，概與設計院無涉。

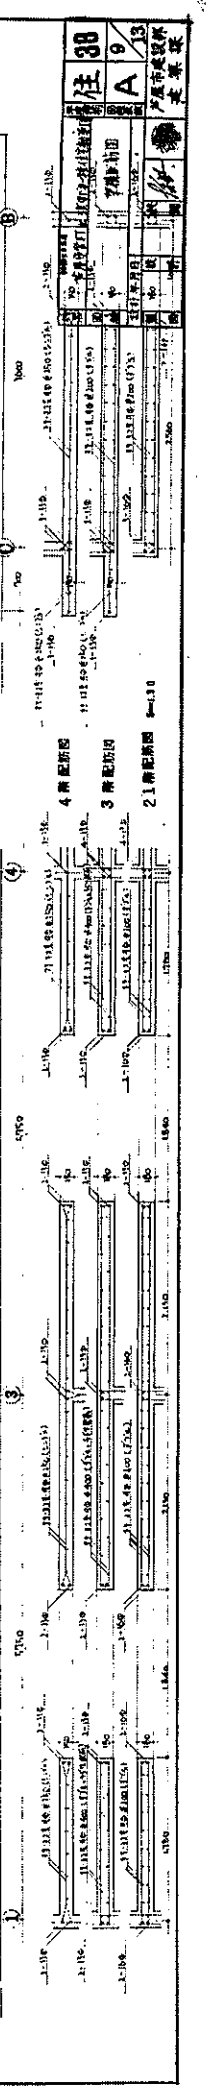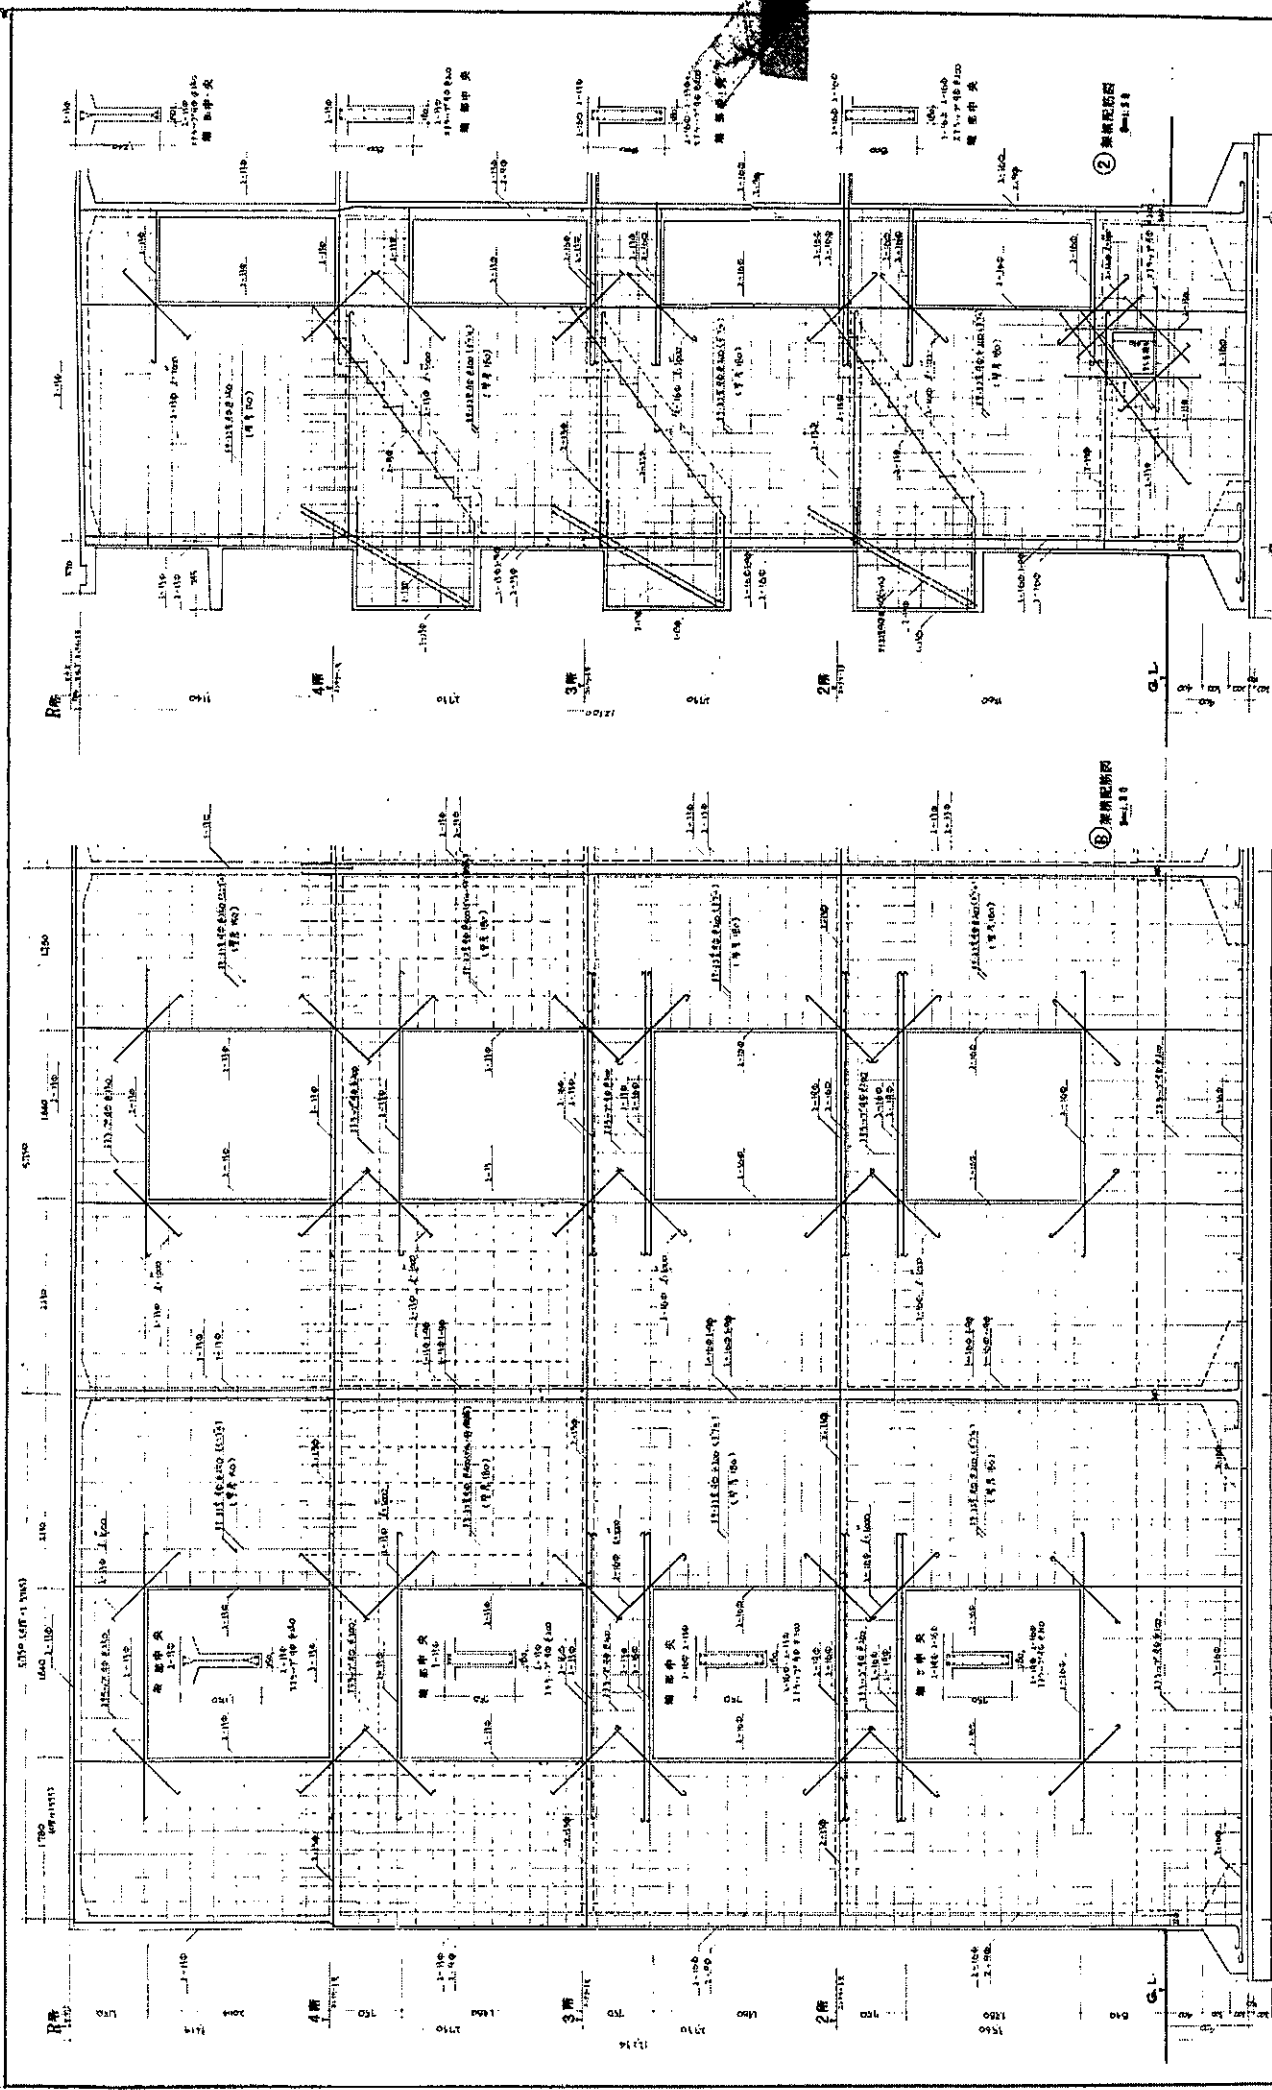

注 38
A 13
工程名称
工程日期

图号	比例	日期	姓名	职称

1楼 梁中夹 (100x100)
2楼 梁中夹 (100x100)
3楼 梁中夹 (100x100)
4楼 梁中夹 (100x100)

1楼 梁中夹 (100x100)
2楼 梁中夹 (100x100)
3楼 梁中夹 (100x100)
4楼 梁中夹 (100x100)



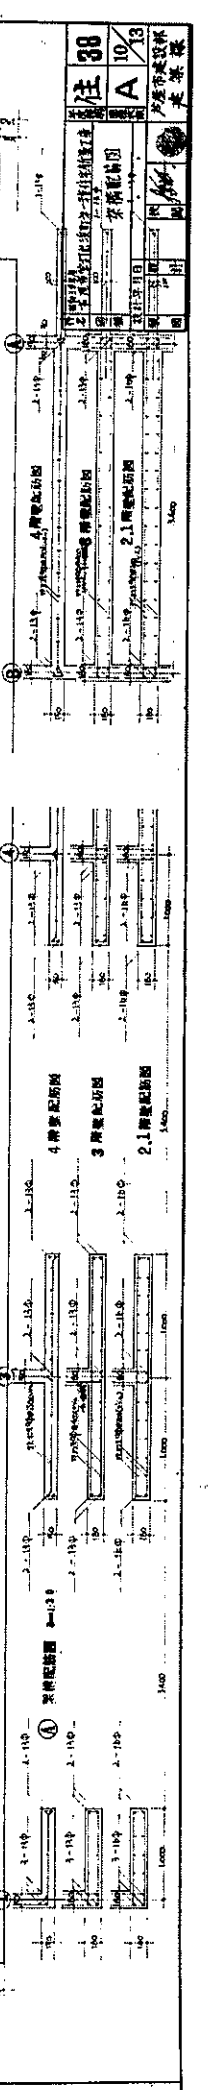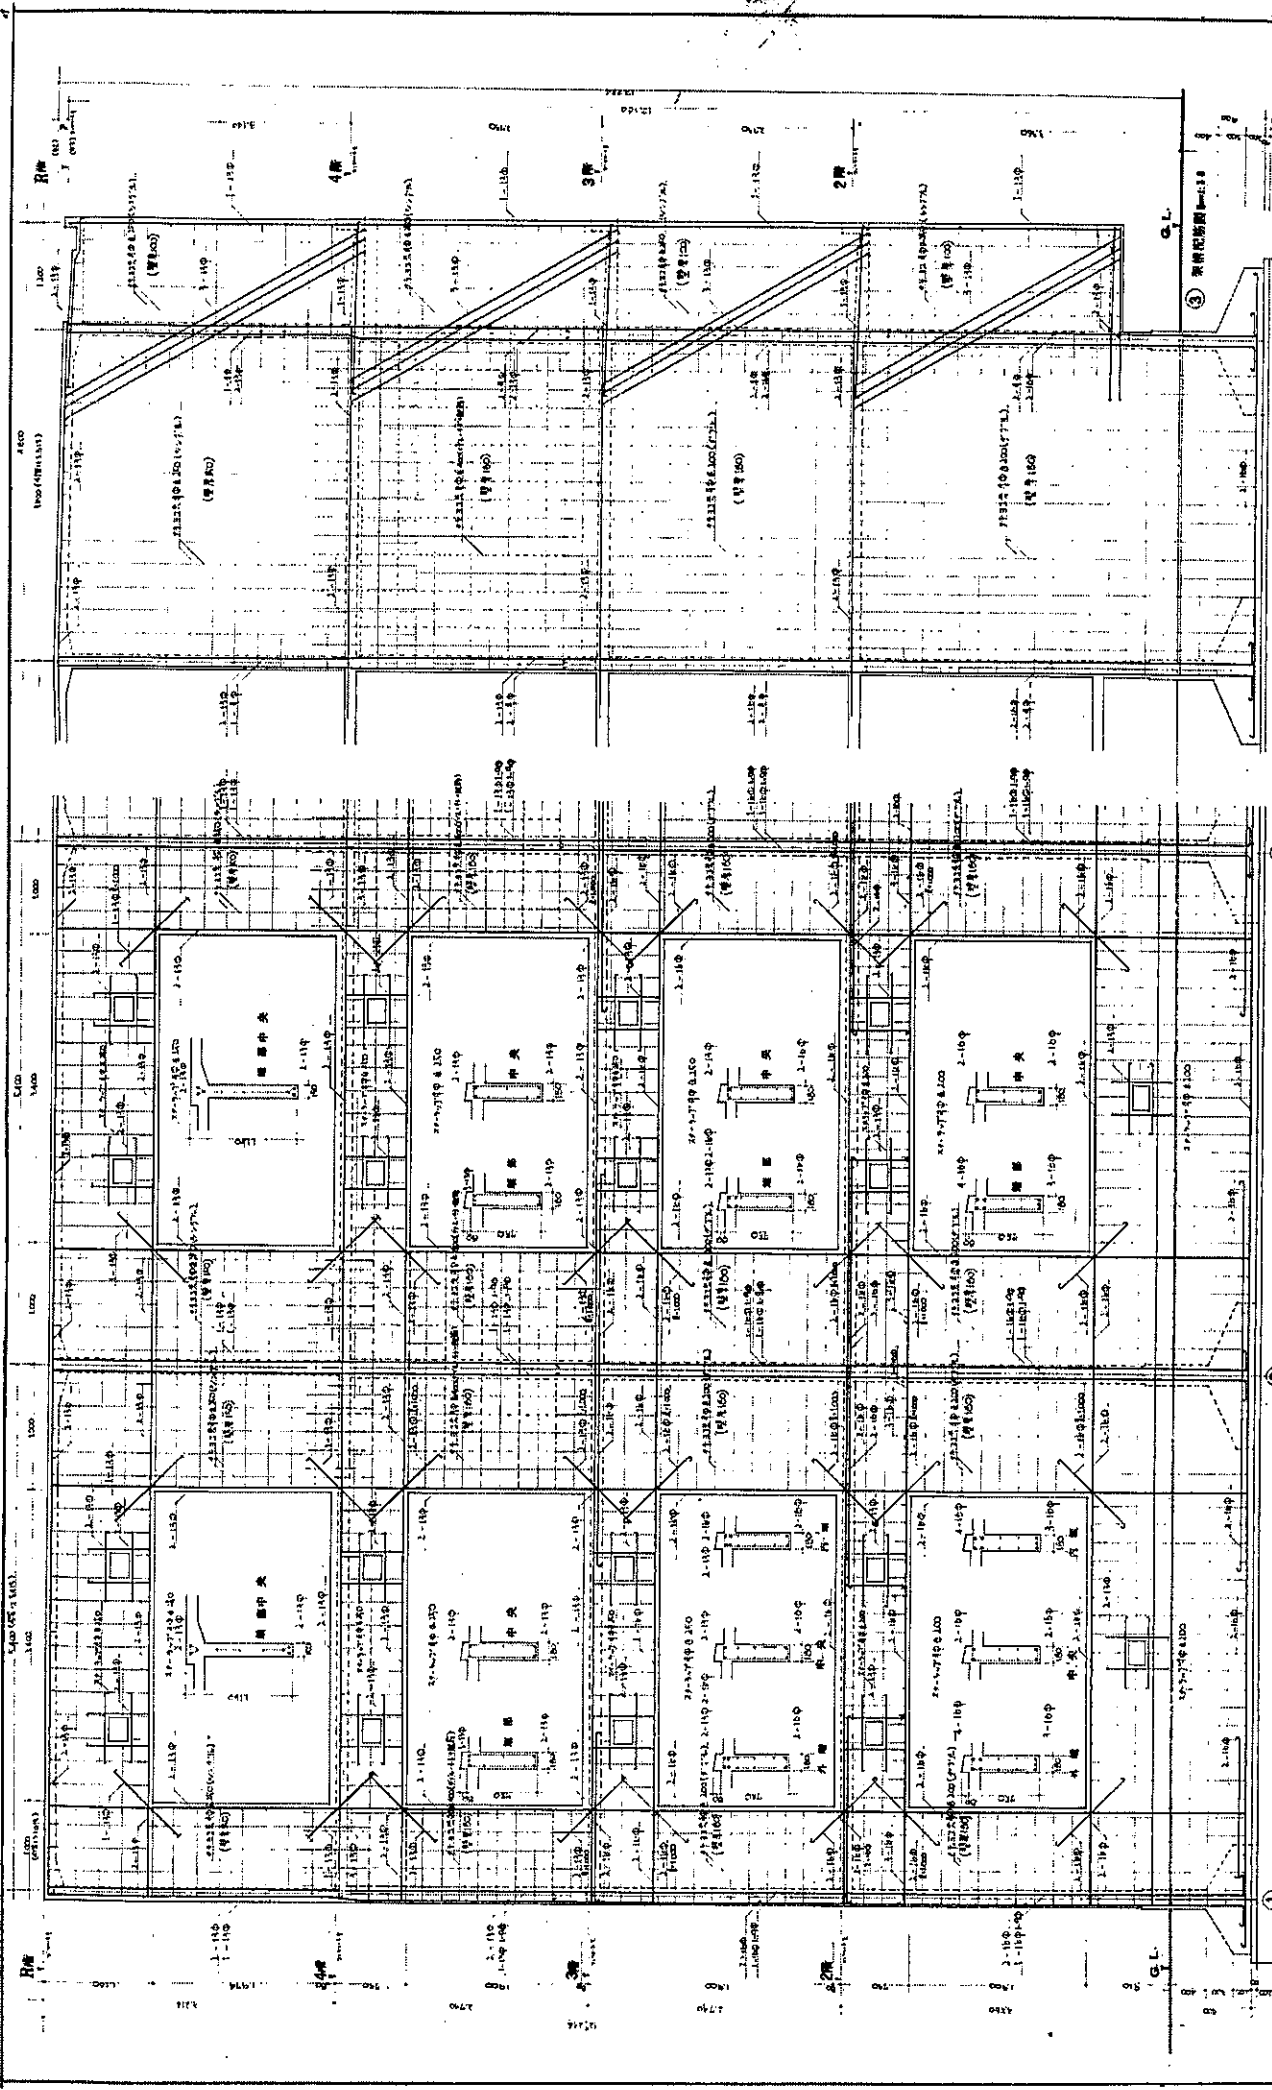

图号	38
图名	注
比例	1/10
日期	1974
设计	张
校核	李
审核	王
批准	赵

1. 本图是根据设计任务书的要求编制的。
 2. 本图仅供参考，不作为施工的依据。
 3. 本图如有变更，请及时通知设计单位。

4. 本图如有变更，请及时通知设计单位。
 5. 本图如有变更，请及时通知设计单位。

6. 本图如有变更，请及时通知设计单位。
 7. 本图如有变更，请及时通知设计单位。

8. 本图如有变更，请及时通知设计单位。
 9. 本图如有变更，请及时通知设计单位。