


1. 工程名称: 某某工程  
 2. 设计单位: 某某设计院  
 3. 设计日期: 2020年  
 4. 设计人: 某某  
 5. 审核人: 某某  
 6. 批准人: 某某  
 7. 监理单位: 某某  
 8. 监理单位盖章: 某某  
 9. 监理单位日期: 2020年

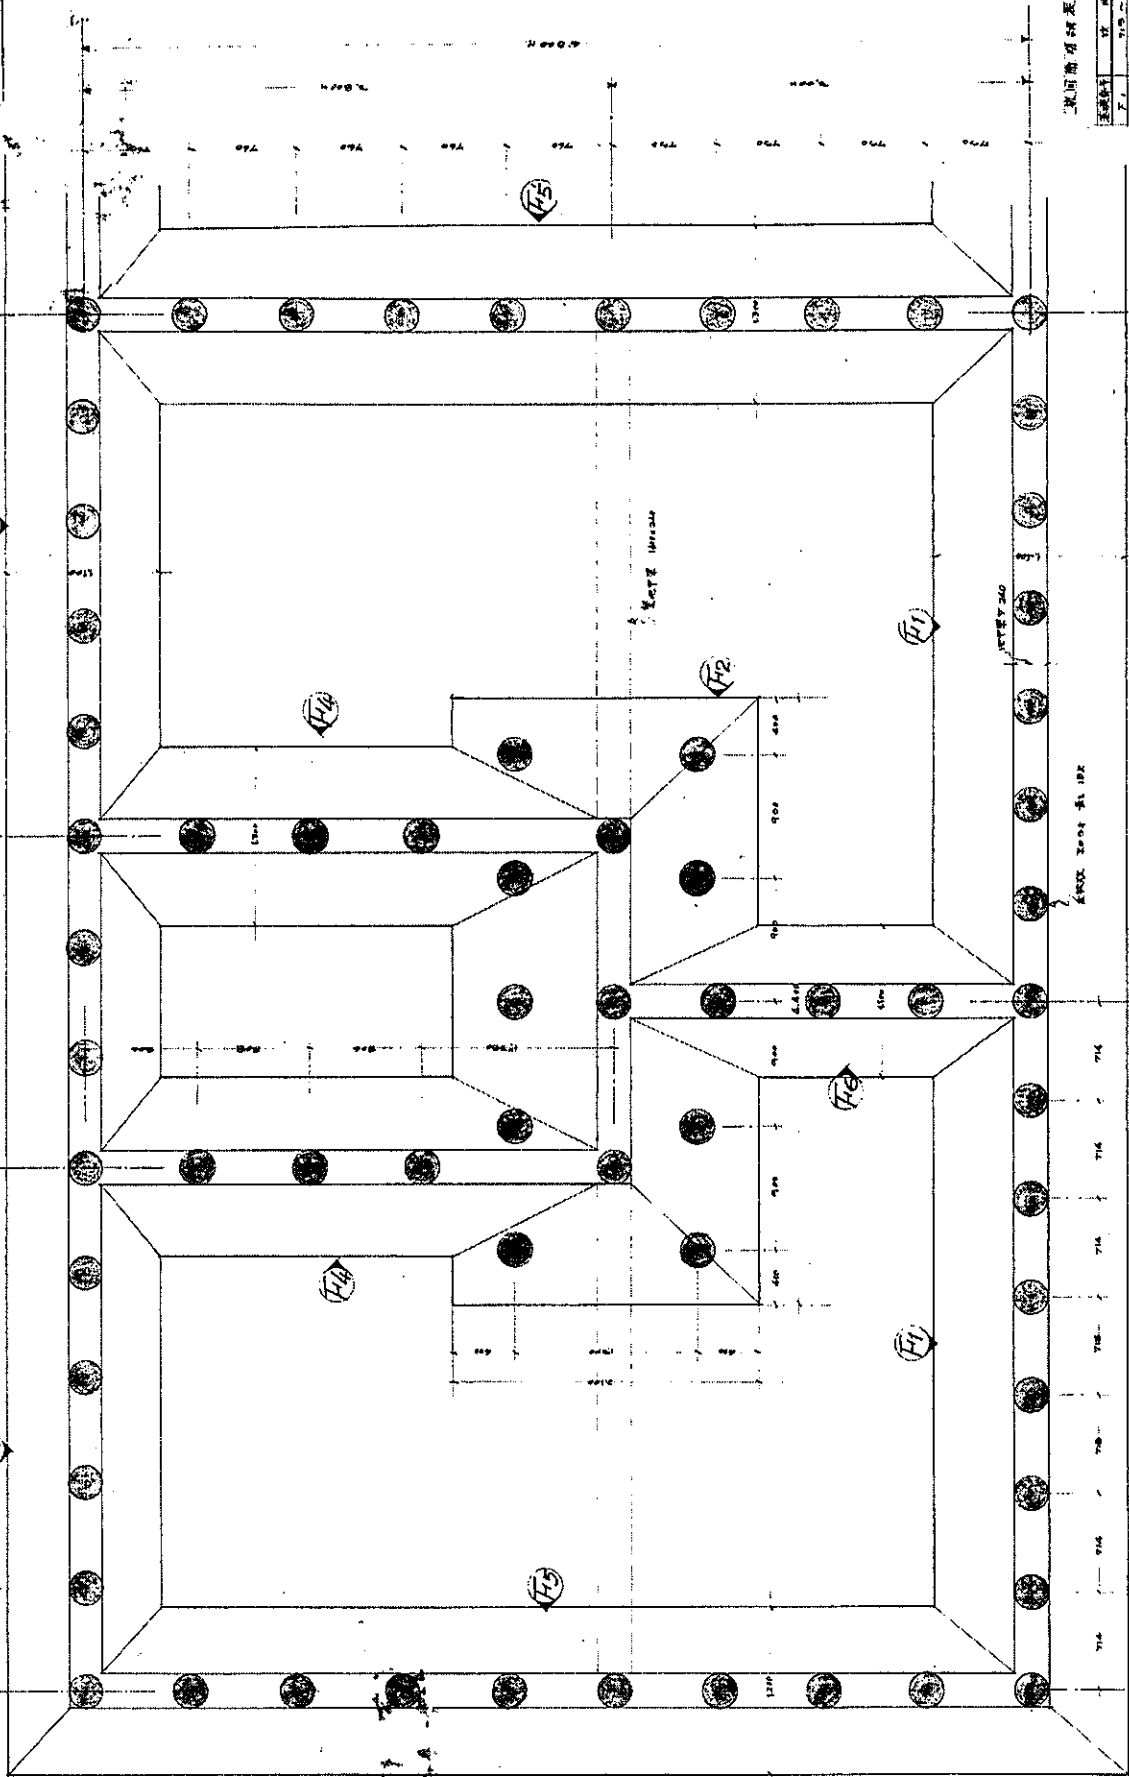


梁面筋布置表

梁编号	梁截面	梁长	梁宽	梁高	梁底筋	梁顶筋
L1	200x250	3000	200	250	3Φ12	3Φ12
L2	200x250	3000	200	250	3Φ12	3Φ12
L3	200x250	3000	200	250	3Φ12	3Φ12
L4	200x250	3000	200	250	3Φ12	3Φ12
L5	200x250	3000	200	250	3Φ12	3Φ12


1:100 建筑之图  
 设计者 (设计) 林学平 基础工程  
 审核者 李 勇  
 日期 2003年2月20日  
 工程名称 基础工程  
 比例 1:100

一 名称 基础工程  
 二 比例 1:100  
 三 设计者 林学平  
 四 审核者 李勇  
 五 日期 2003年2月20日  
 六 工程名称 基础工程



一 基础工程 1:100 比例  
 二 基础工程 1:100 比例  
 三 基础工程 1:100 比例  
 四 基础工程 1:100 比例  
 五 基础工程 1:100 比例  
 六 基础工程 1:100 比例

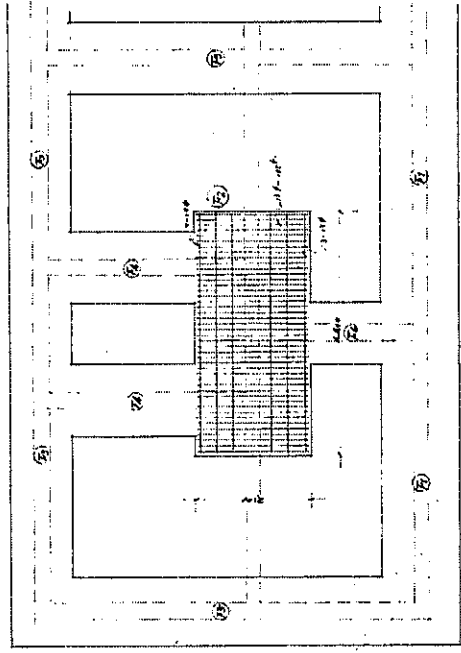


基础工程平面图 1/100

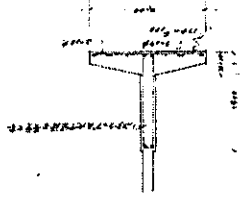



基础工程剖面图 1/100

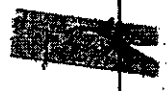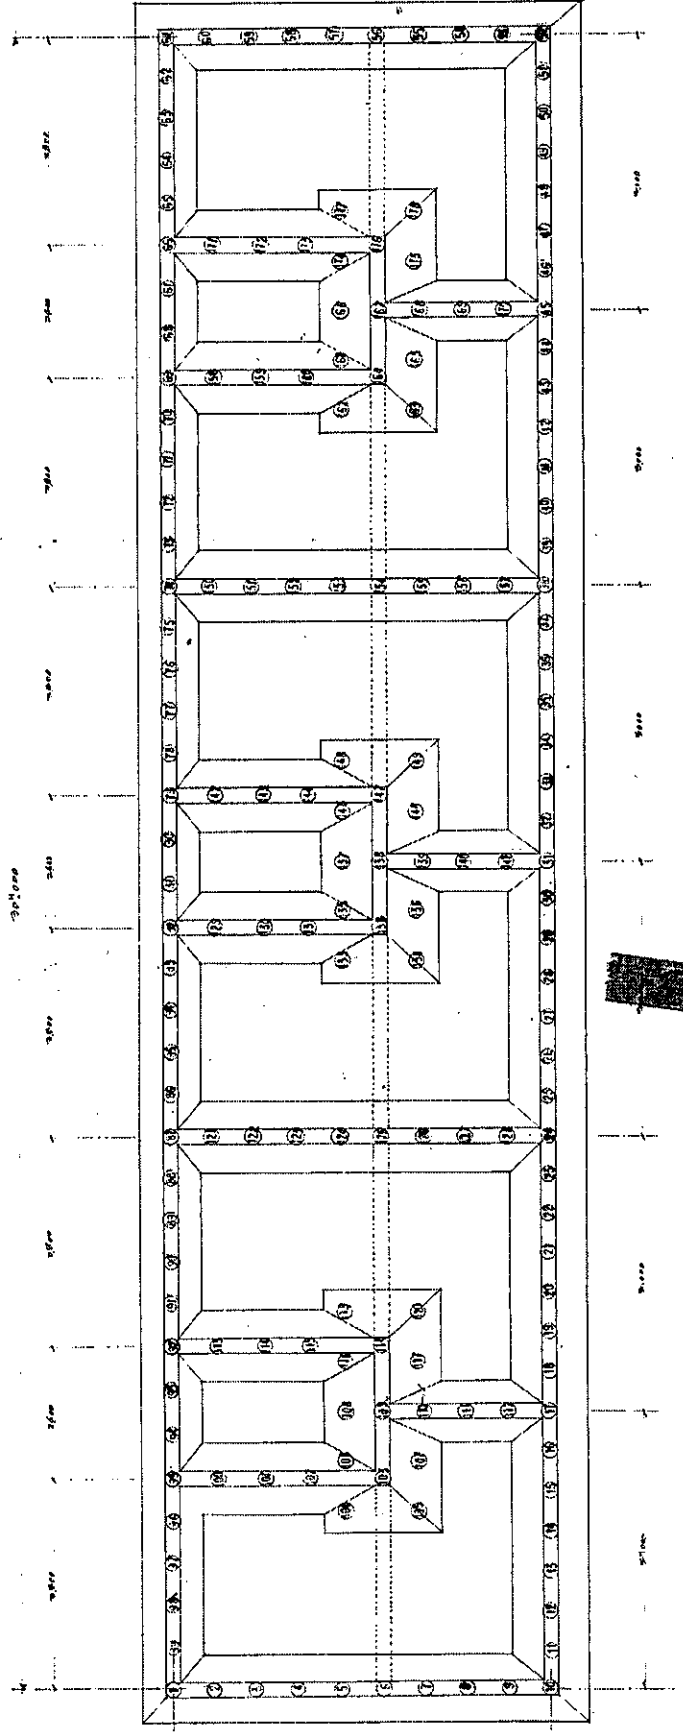


设计单位：[ ] 设计日期：[ ]  
 项目名称：[ ] 设计人：[ ]  
 审核人：[ ] 批准人：[ ]  
 设计阶段：[ ] 设计比例：[ ]

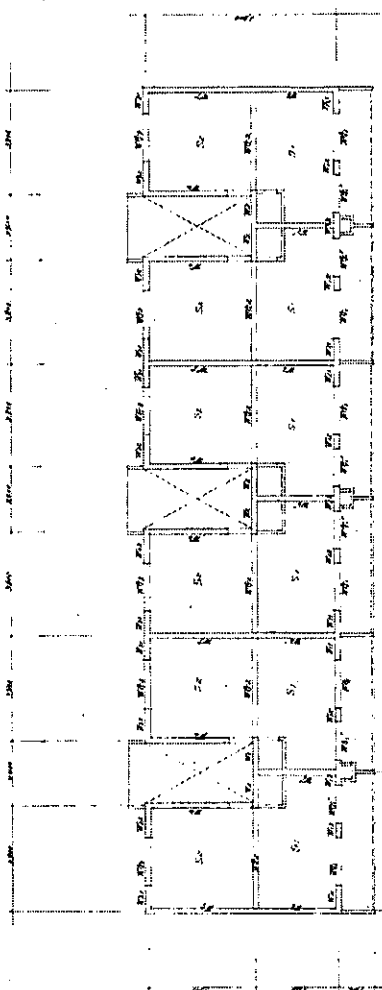

图例：[ ]

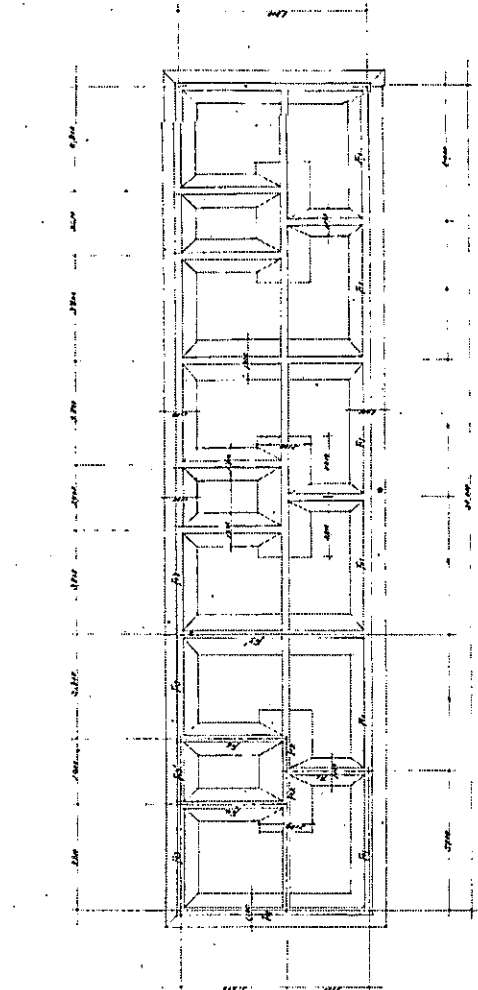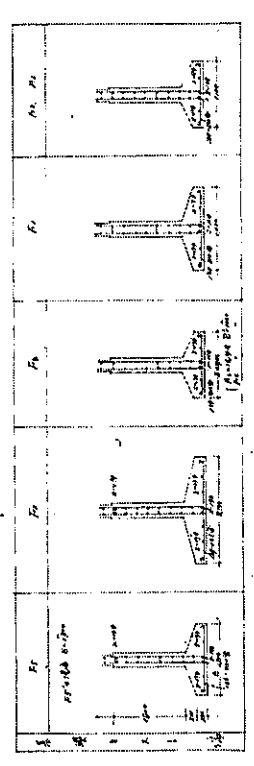


图例：[ ]

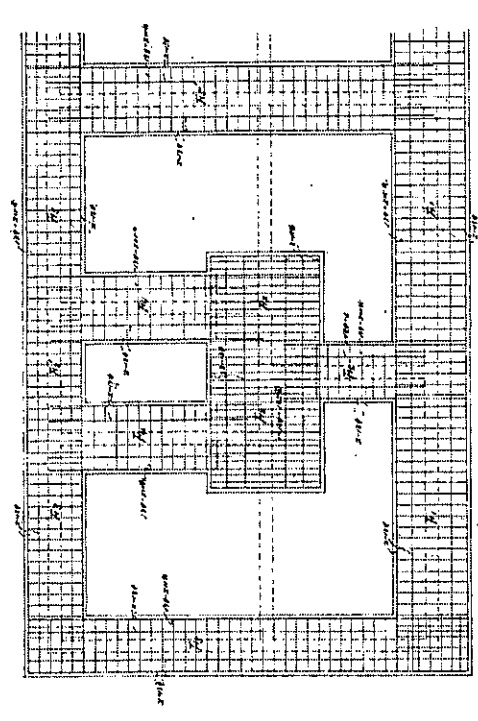


图例：[ ]

34	柱
1	新国
2	新国
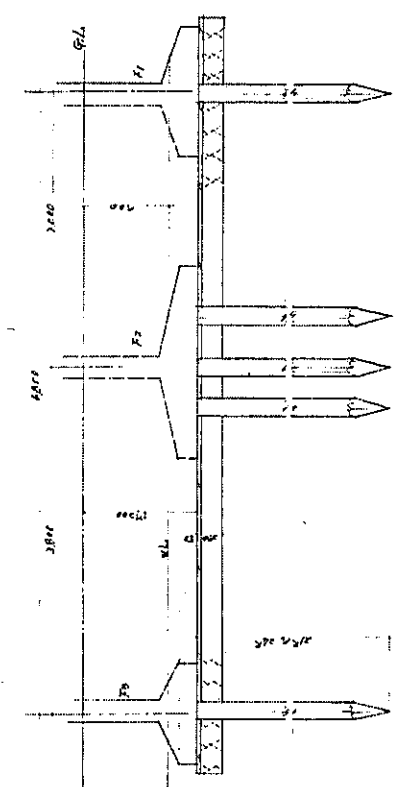

柱 断面图 S:1/30 S:1/30


柱 断面图 S:1/30 S:1/30

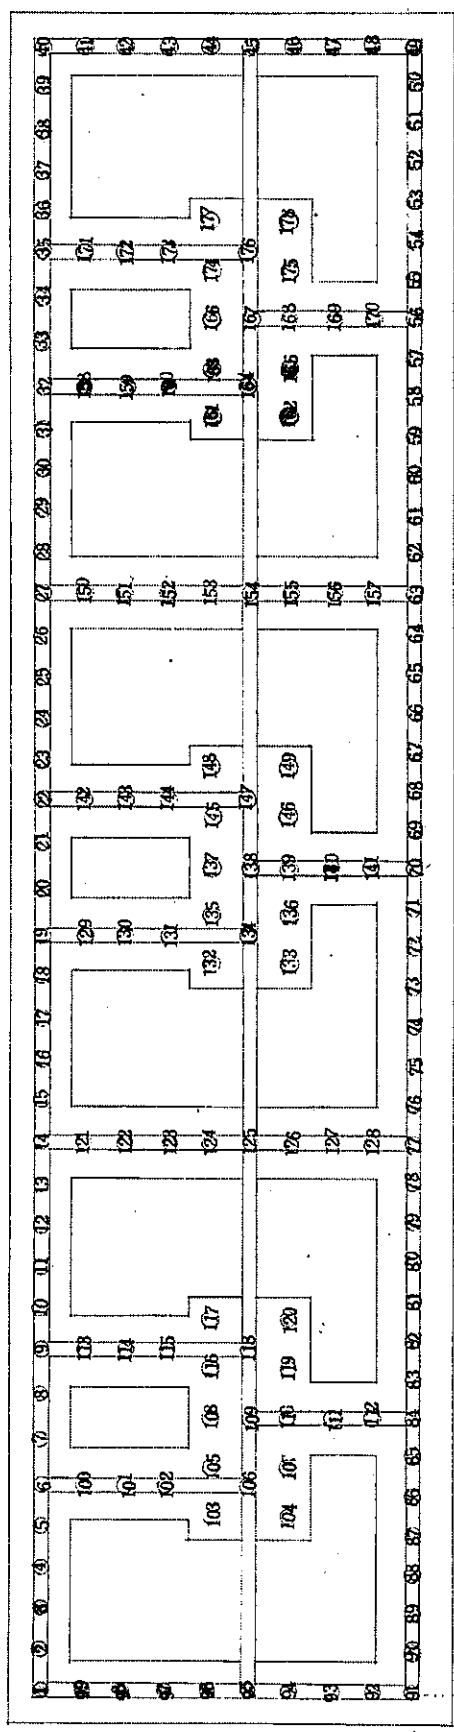


柱 断面图 S:1/30 S:1/30

柱 断面图 S:1/30 S:1/30


图名	34 柱
图例	配筋图
比例	S:1/50
设计	2/5
审核	陈某某
日期	1950.10.10
单位	上海市建筑设计院
备注	某某某

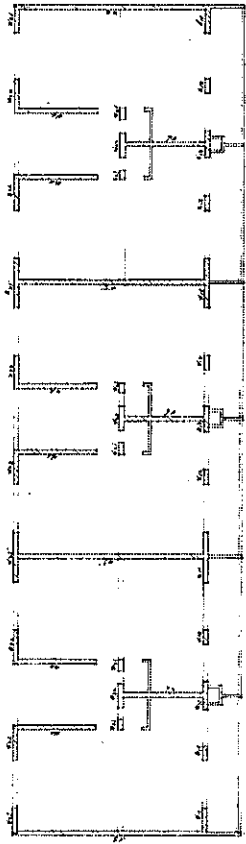

三層樓面 S:1/100

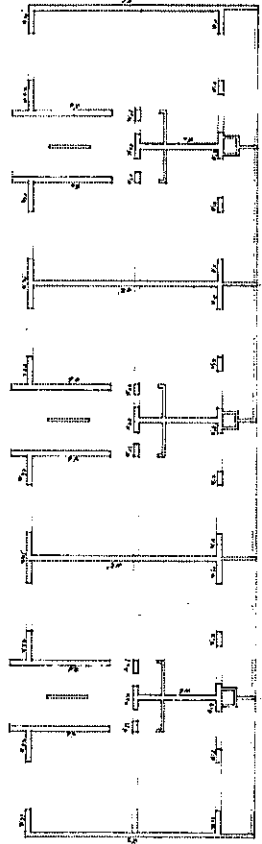

一二層樓面 S:1/100

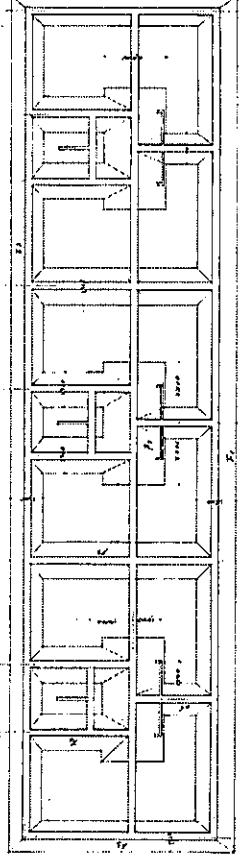


基礎樓面 S:1/100

柱 4.65

柱 2


柱 2.35

柱 1

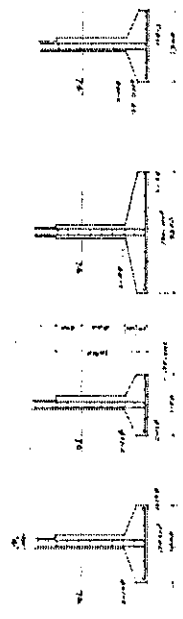


配筋圖詳細圖新圖 S:1/50


註  
 1. 鋼筋採用 I 級  
 2. 鋼筋採用 II 級  
 3. 鋼筋採用 III 級  
 4. 鋼筋採用 IV 級

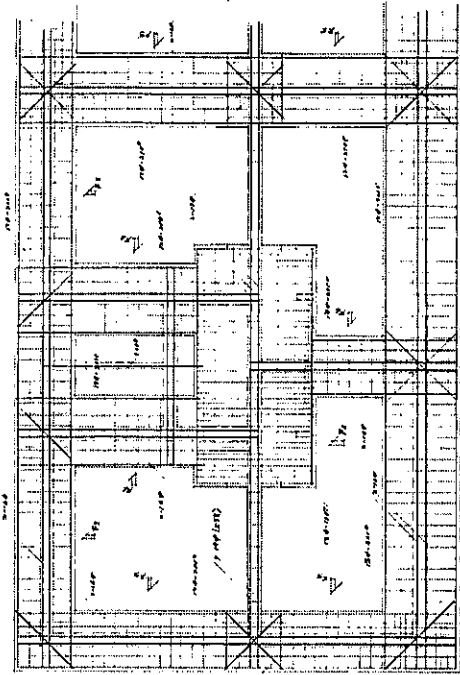


配筋圖詳細圖 S:1/50

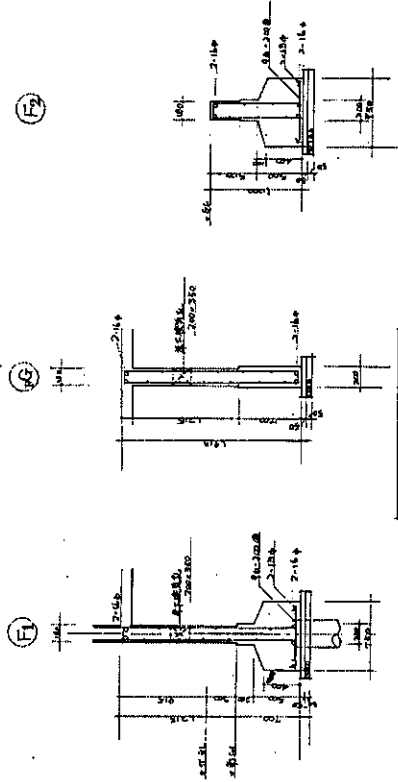


床板リフト 1/100

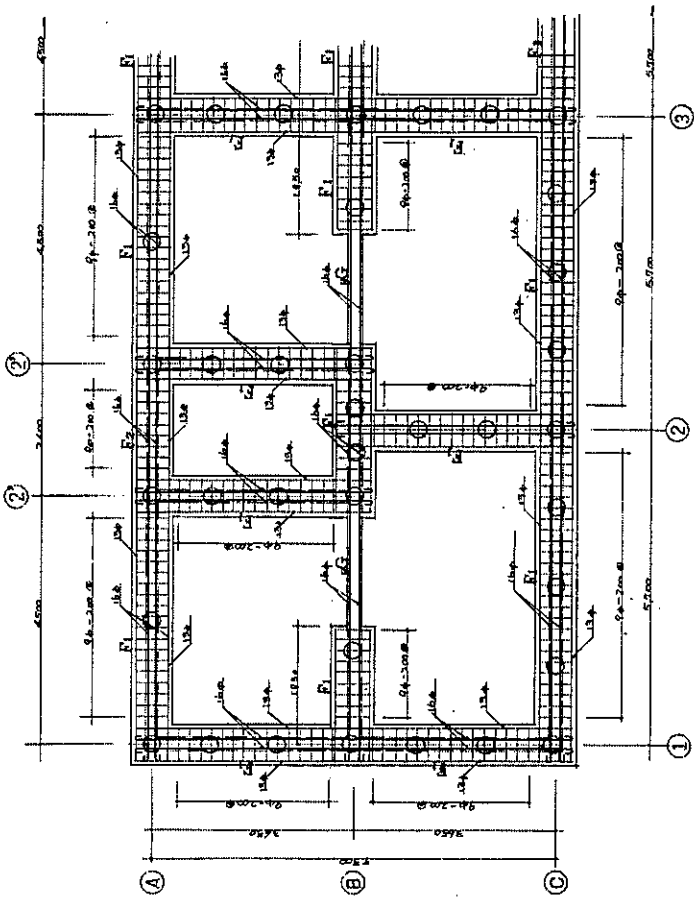

床板配筋図 1/100

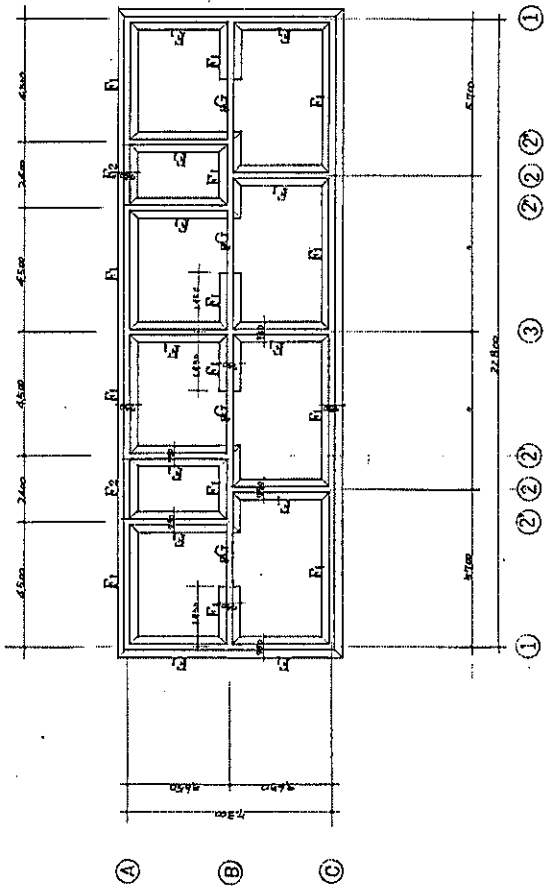


基礎状況 1/100

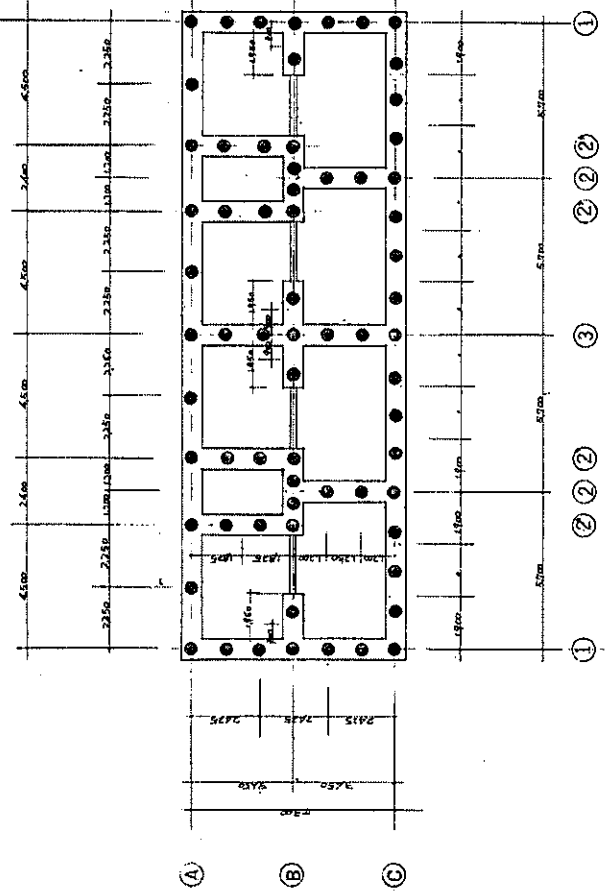

杭位置 1/100

(単位) ● 柱径:  $\phi 300$ ,  $\phi 350$ ,  $\phi 400$ ,  $\phi 450$ ,  $\phi 500$ ,  $\phi 600$   
 ○ 梁断面:  $150 \times 225$ ,  $200 \times 275$ ,  $250 \times 325$ ,  $300 \times 375$ ,  $350 \times 425$ ,  $400 \times 475$ ,  $450 \times 525$ ,  $500 \times 575$   
 枚数: 67枚

工程名称	71-3N-2DK-G	图号	1/30
设计单位	德祥设计	日期	2016.11.30
设计人	王	审核人	王
专业	结构	比例	1:1
备注	S 3/8		

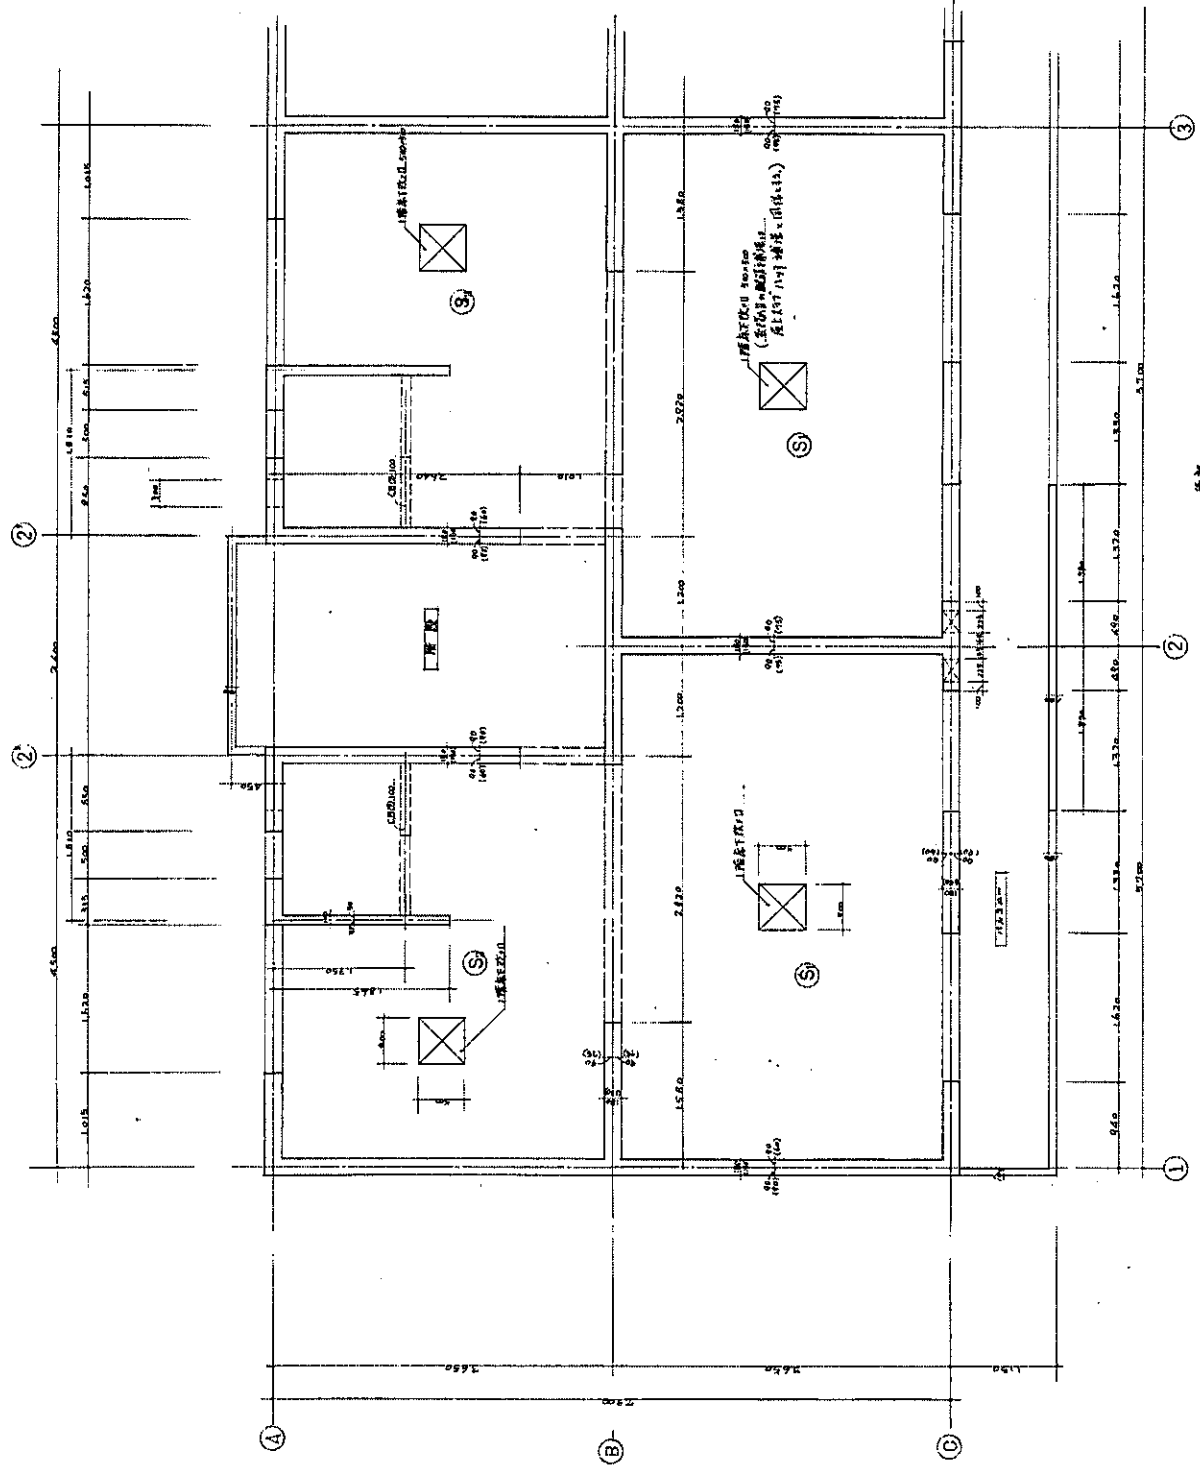

此图... (1)内... (2)内... (3)内...

预埋铁件

① 陽謀配筋圖 1/30

② 陽謀配筋圖 1/30

③ 陽謀配筋圖 1/30

此圖係根據設計圖樣繪製，如有錯誤，請向設計單位洽詢。

