



国近整六用第 89 号
平成22年11月22日

芦屋市打出芦屋財産区
共有財産管理者
芦屋市長 山中 健 殿

国土交通省近畿地方整備局
六甲砂防事務所長



砂防施設用地の譲渡依頼について

標記について、当所が施行する六甲山系砂防事業上荒地堰堤に関し、下記土地を砂防施設用地として譲渡されたく依頼します。

つきましては、土地調書（2通）に記名・押印いただき、1通ご返送下さるようお願いいたします。

なお、土地価格については別途協議しますので、よろしくお取りはからい下さるようお願い致します。

記

・土地の所在等

芦屋市奥山1番453

地目 保安林

譲渡依頼面積：520,37㎡

芦屋市奥山1番454のうち

地目 保安林

譲渡依頼面積：26.29㎡

・添付書類

土地調書 2通


位置図（縮尺1：3,000） 1葉

用地平面図（縮尺1：1,000）1葉

地形図（縮尺1：2,500） 1葉

航空写真（縮尺1：12,500） 1葉

位置図

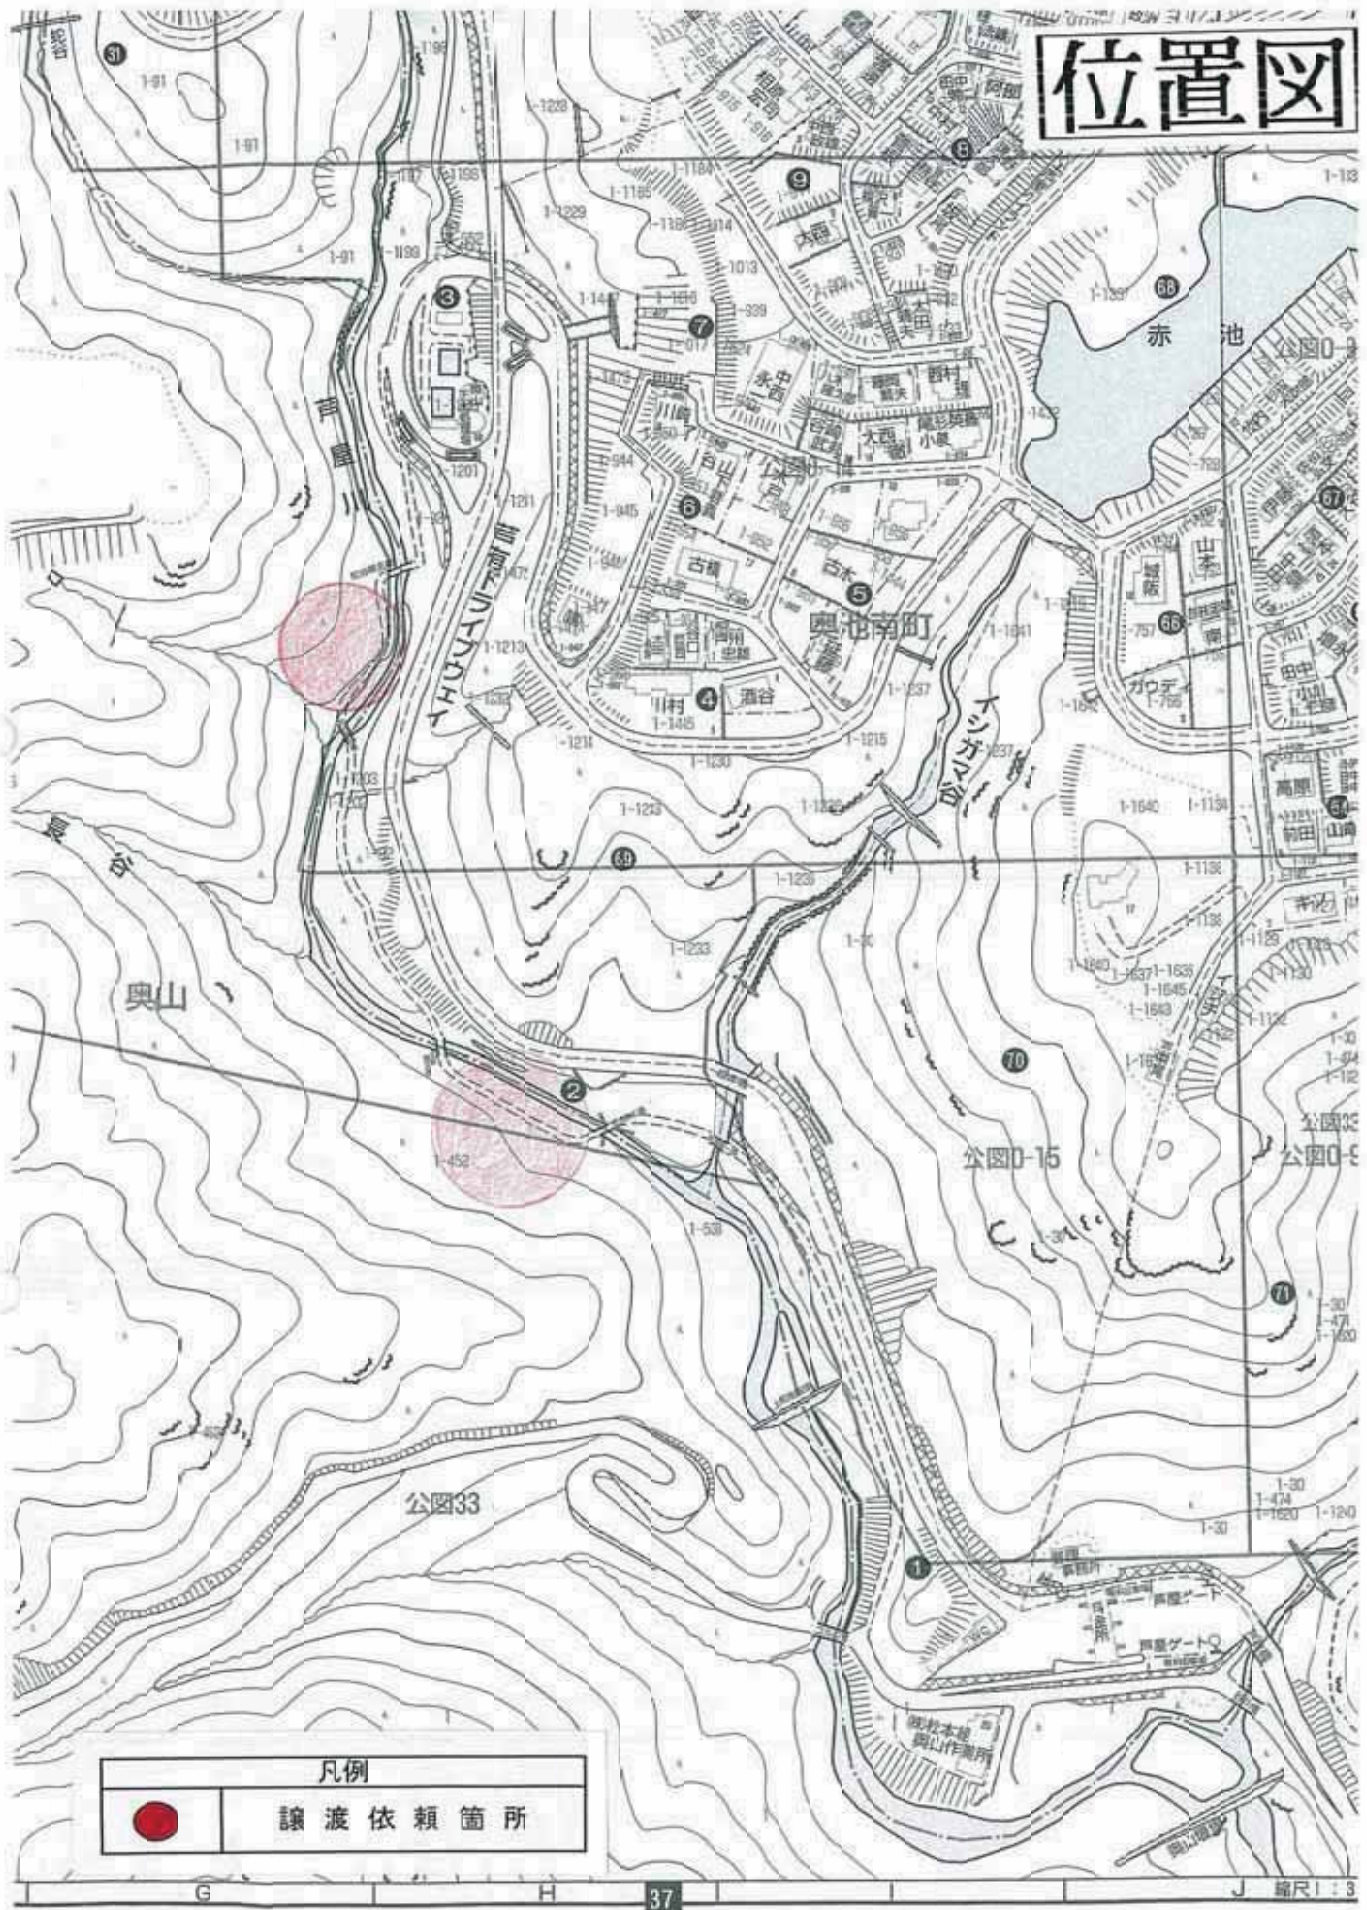

凡例
 譲渡依頼箇所

光商会
 TEL (0197) 32-2525
 FAX (0197) 22-4847
 14@soleil.ocn.ne.jp

株式会社 岩崎住宅
 青森市大槻町1-2-3 (国道2号基沿)
 (0797) 31-3336


大丸不動産株式会社
 青森市大槻町2番6号-115 電話 0197
 (JR青森駅北出口東へ10M) 34-1777代

航空写真(1:12500)





地形図(1:2500)



凡例	
	讓渡依頼地

用地平面図(1:1000)

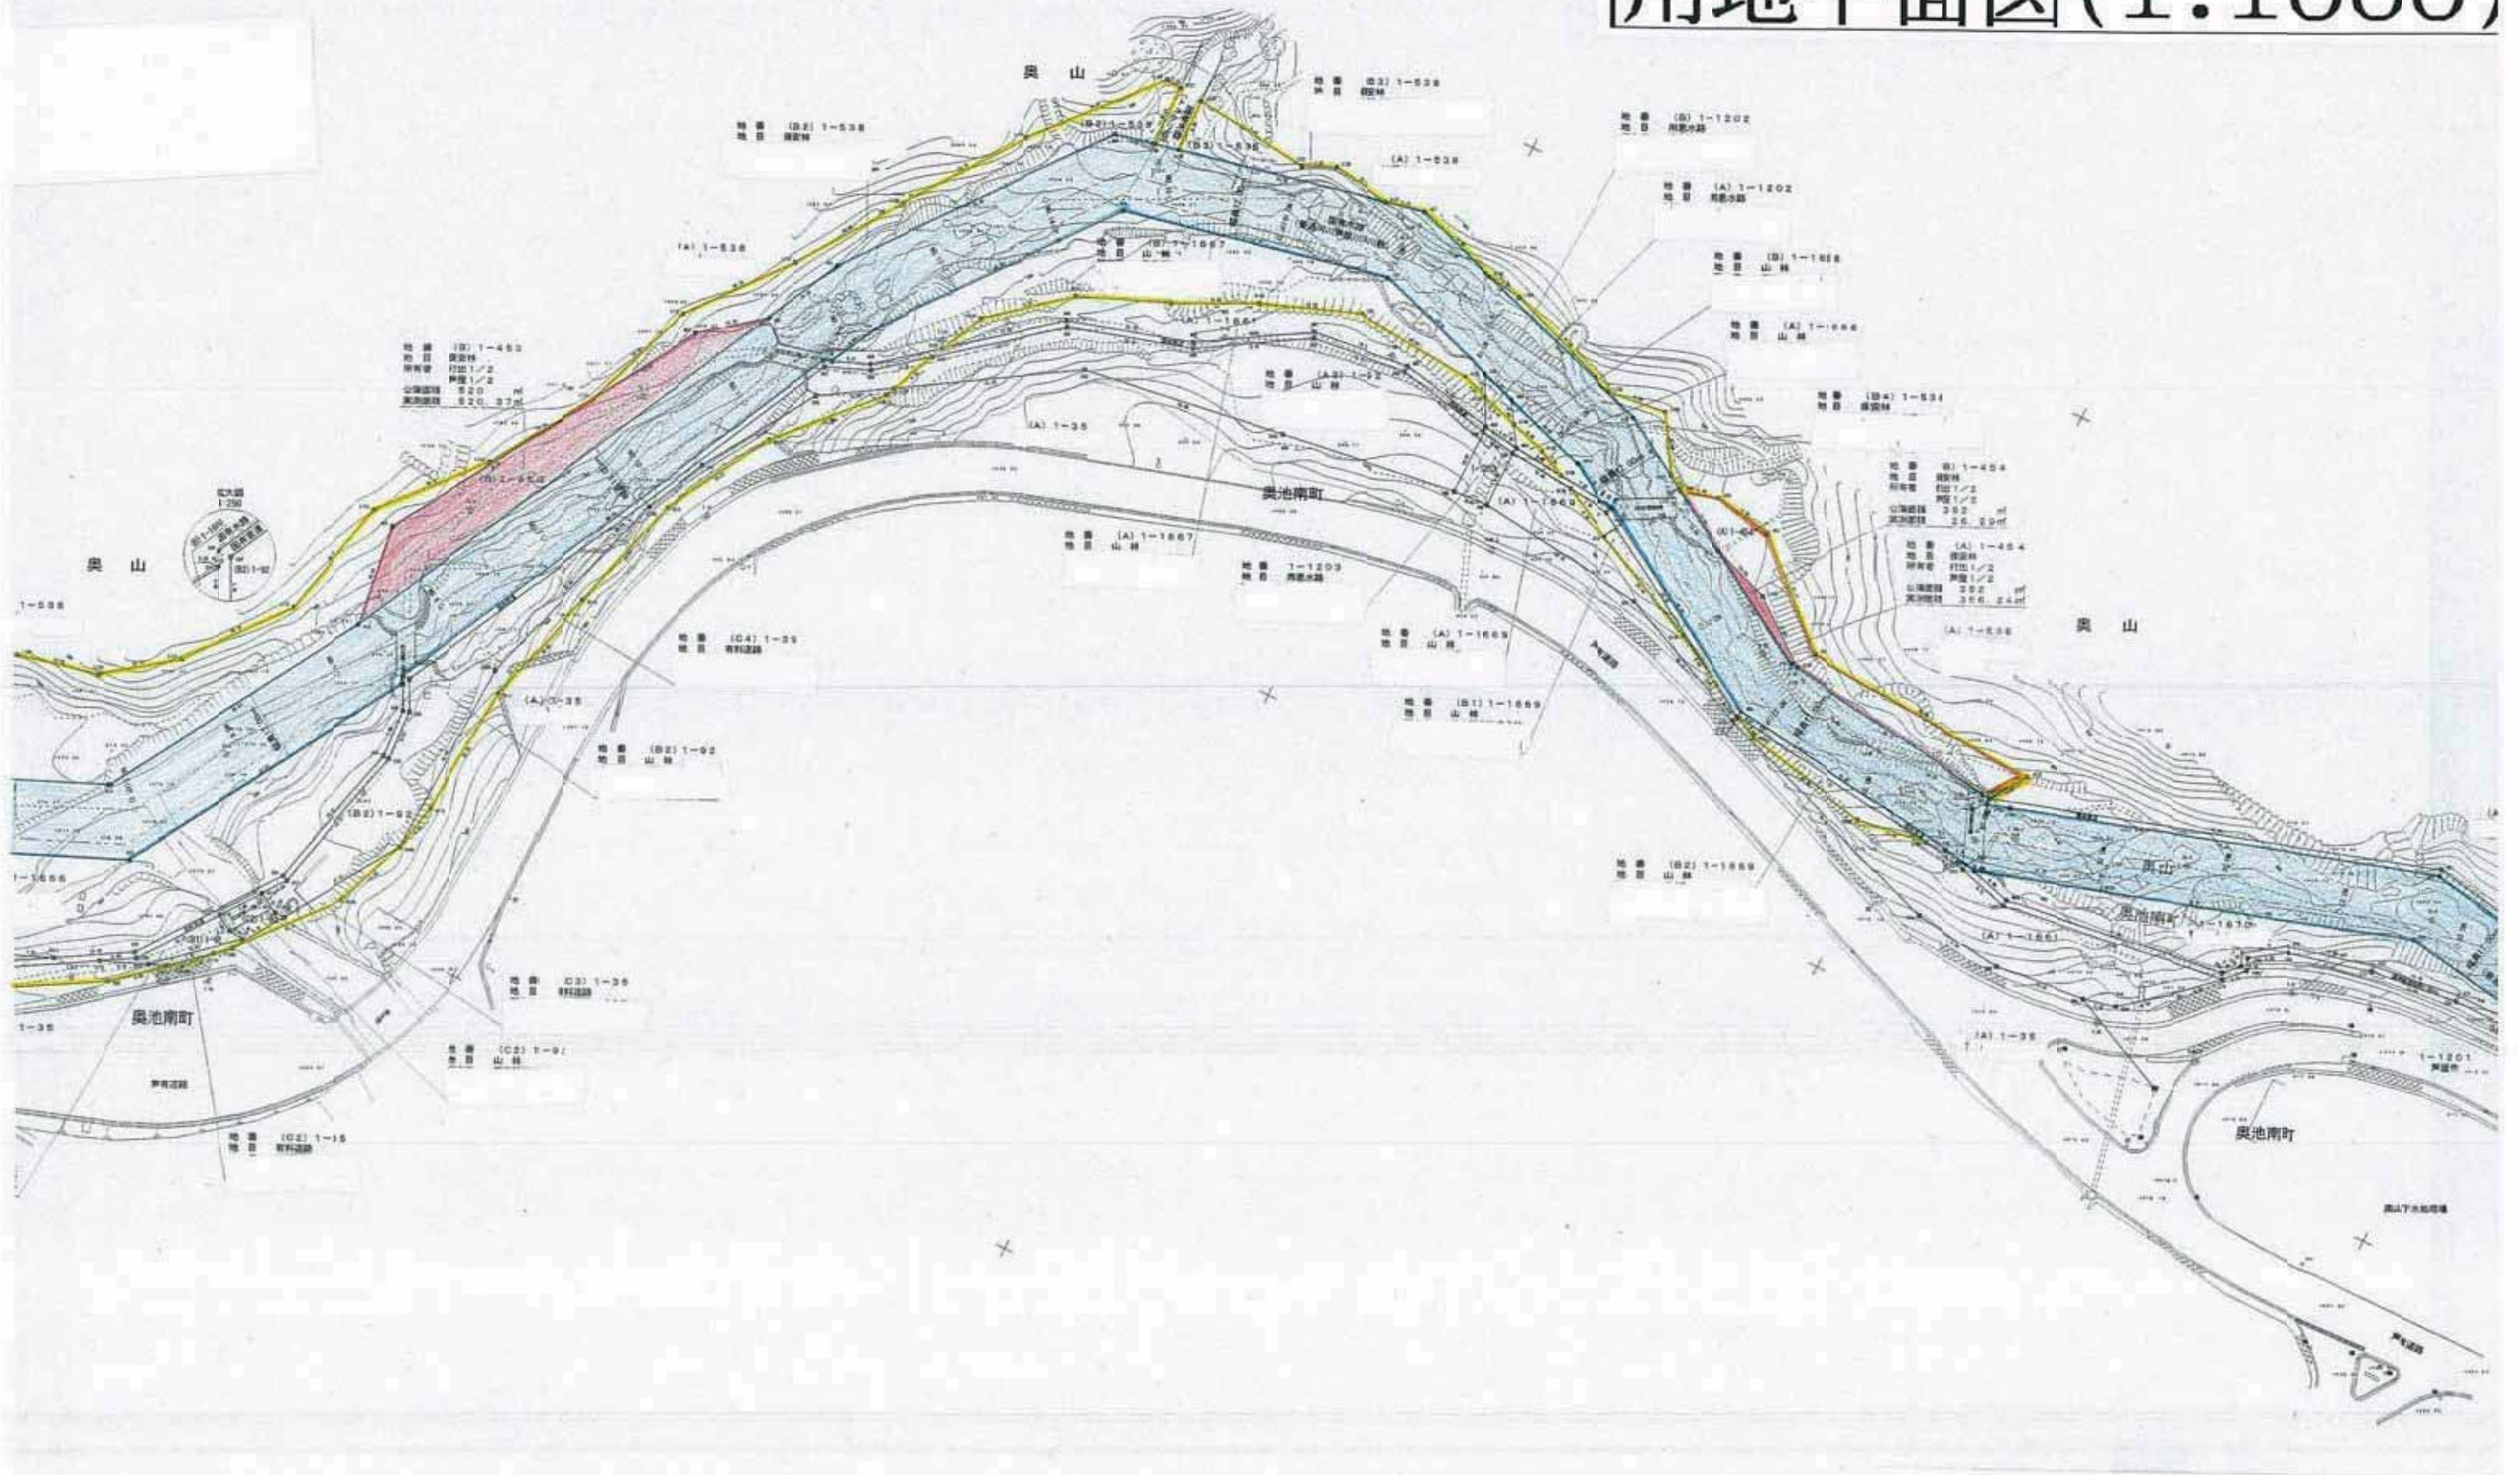

凡例	
	譲渡依頼地