




芦屋市男女共同参画センター 1階平面図 (分庁舎 1階)

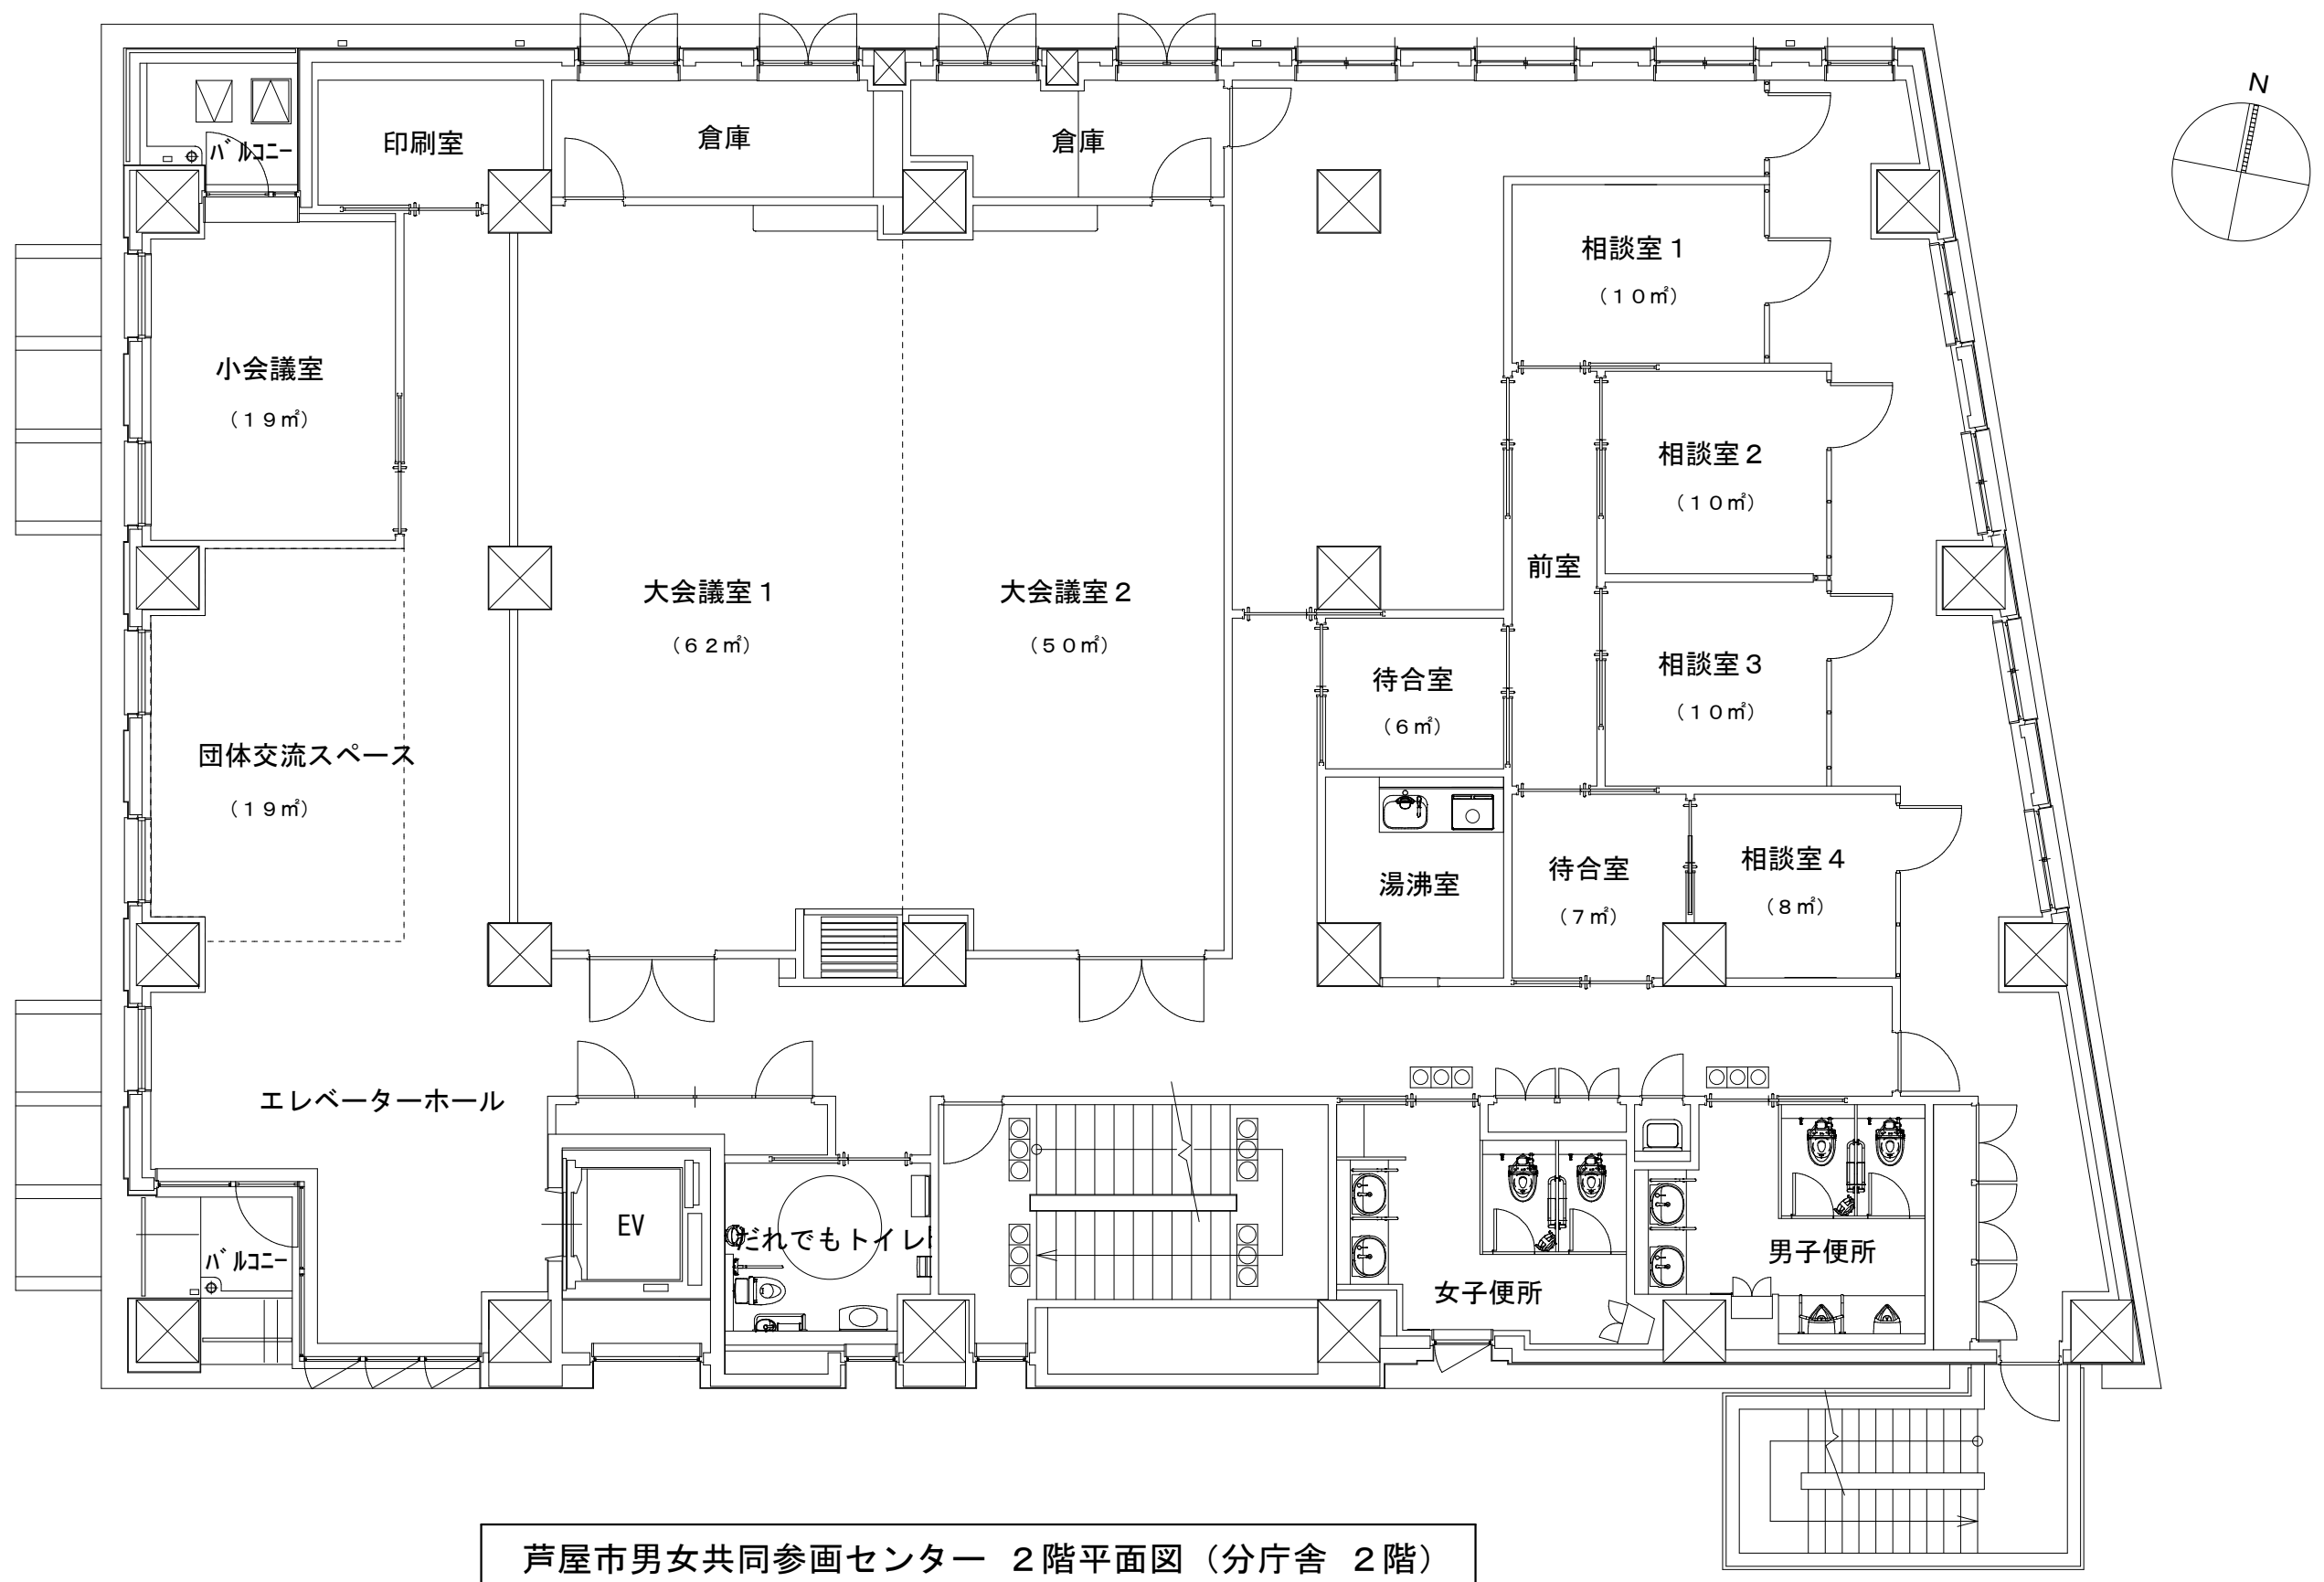

芦屋市男女共同参画センター 2階平面図 (分庁舎 2階)