


無電柱化対象路線図【景観】

別図-3

《凡例》

- 芦屋川沿いの景観保全
- 宮川の河川空間を生かした街路景観の創出
- シンボルロードの景観形成
- 市街地に潤いを与える街路景観形成
- 緑豊かな道路景観保全及び形成
- 景観計画重点地区
- 都市計画道路(供用済)


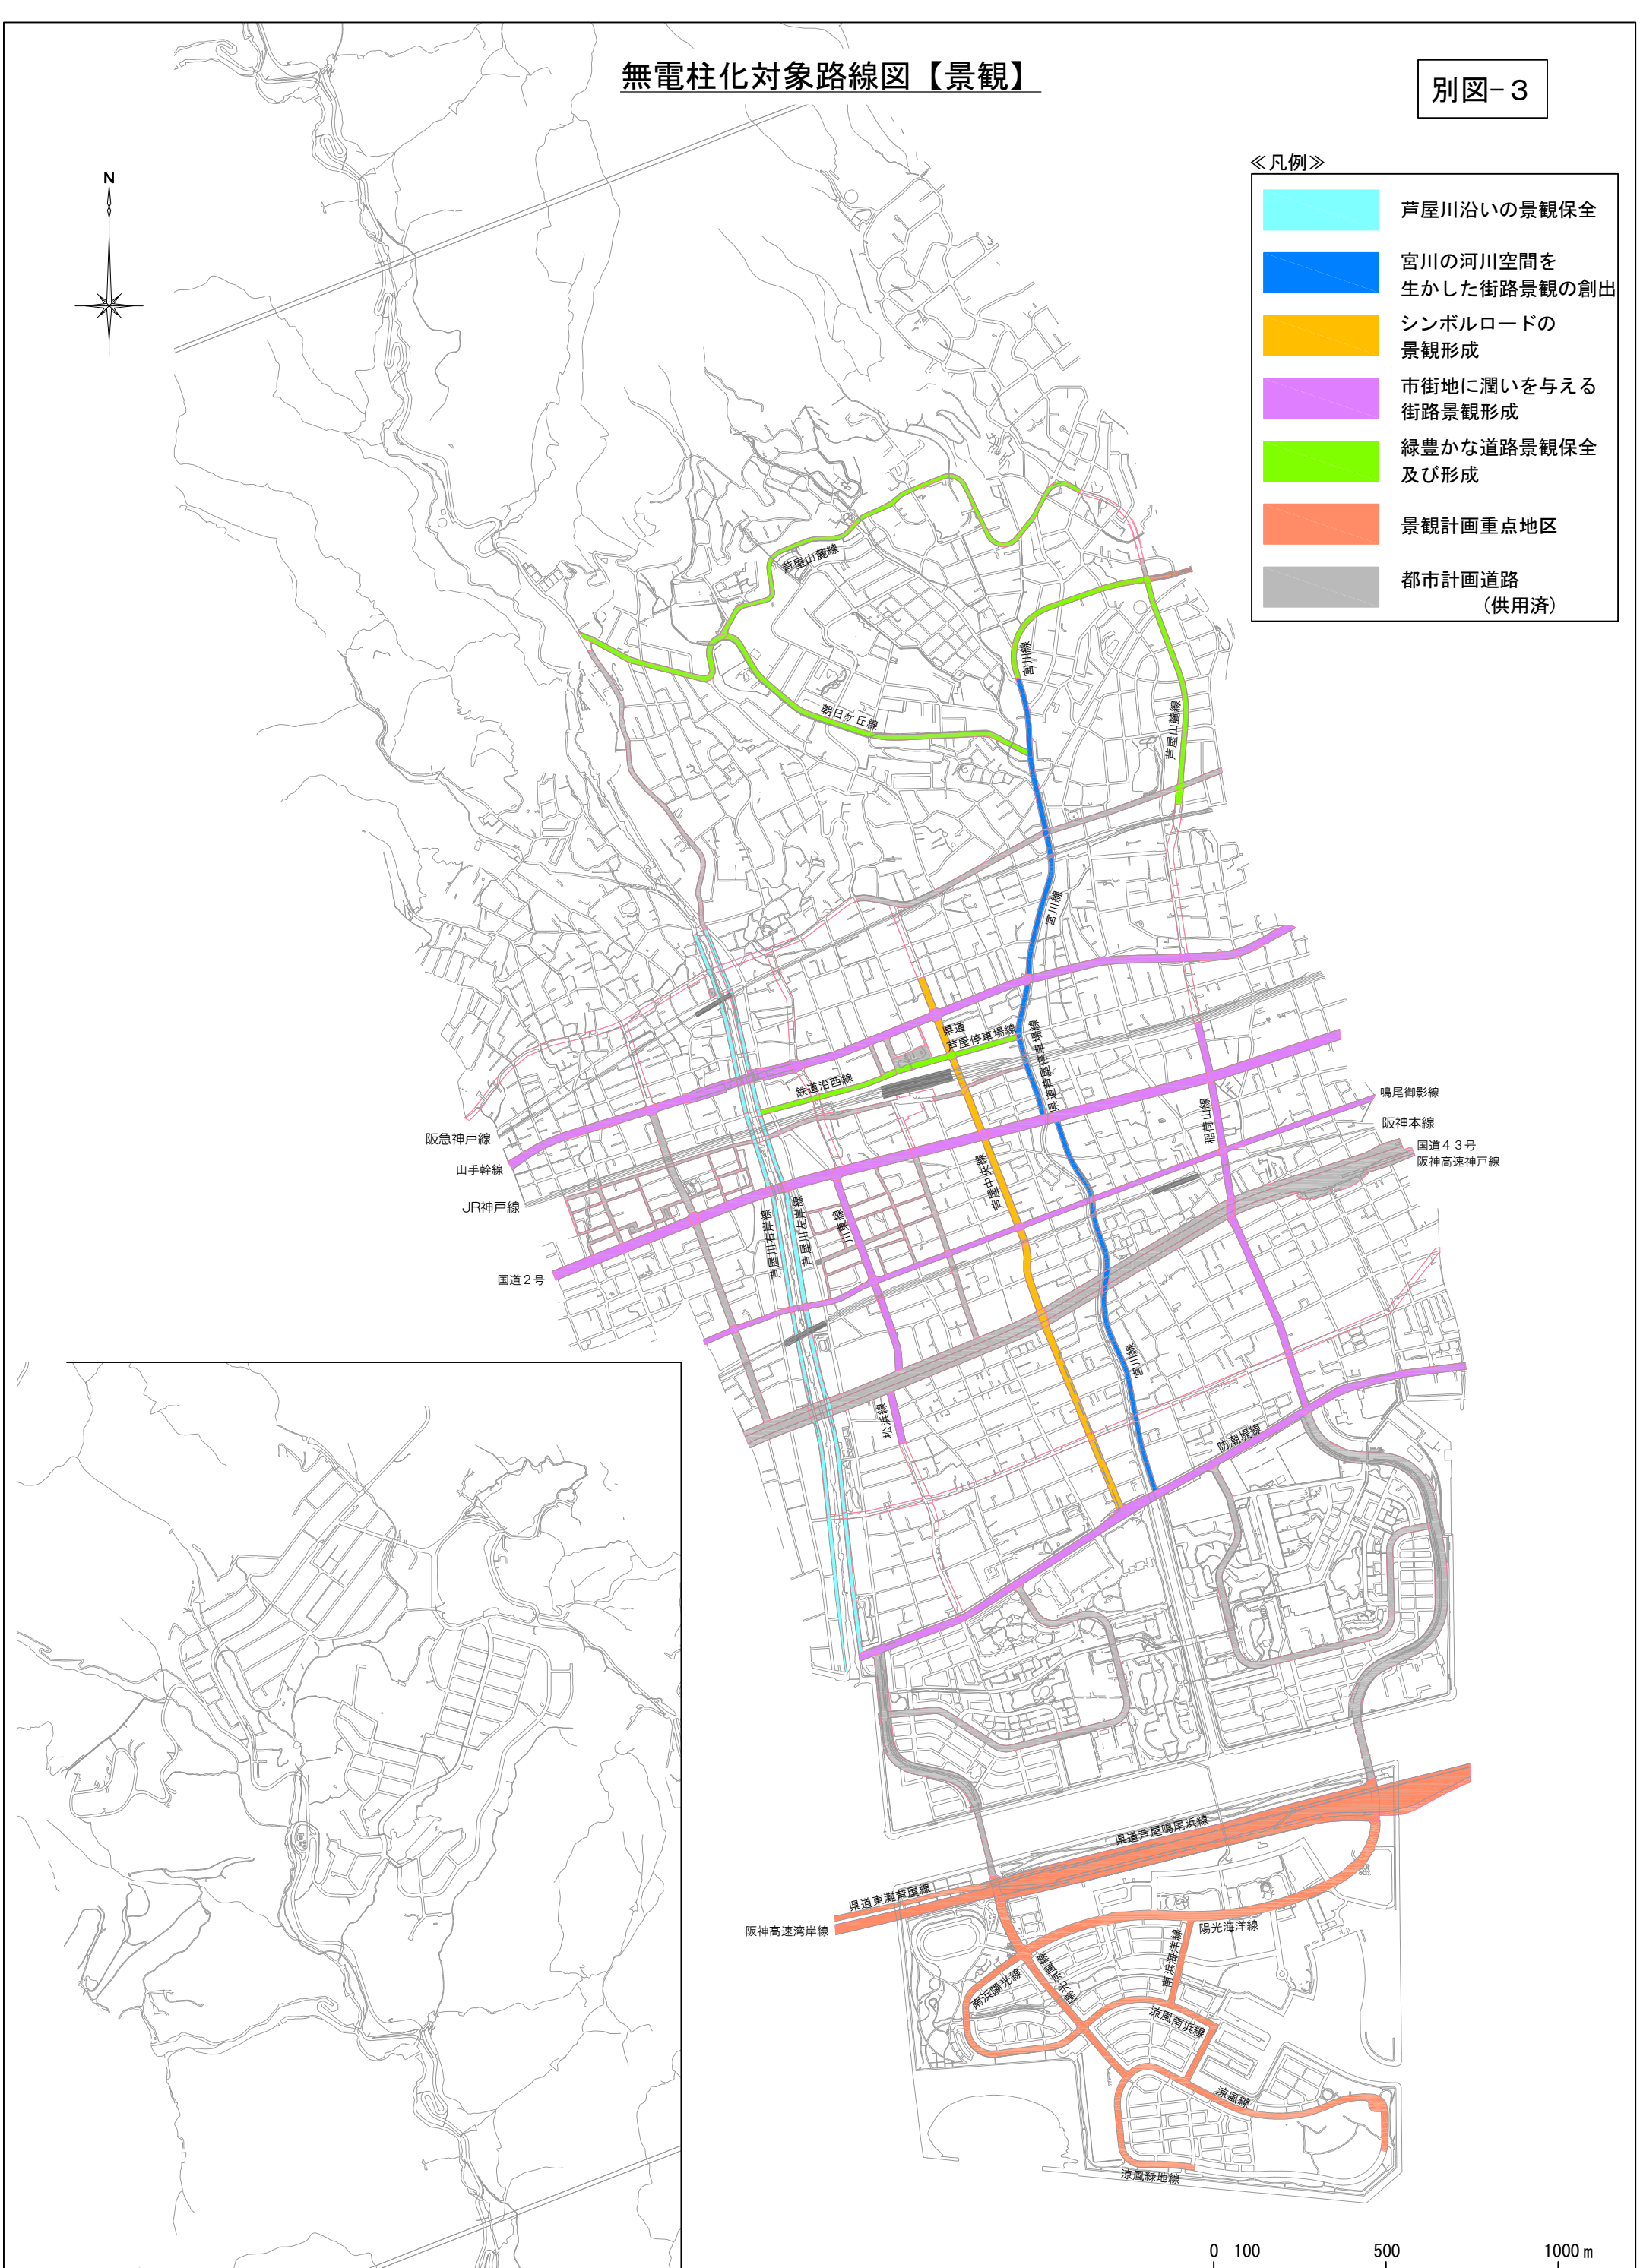


無電柱化優先路線図

別図-4

《凡例》

優先路線(市道以外を含む)

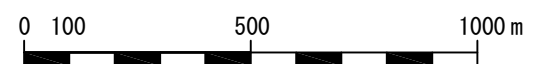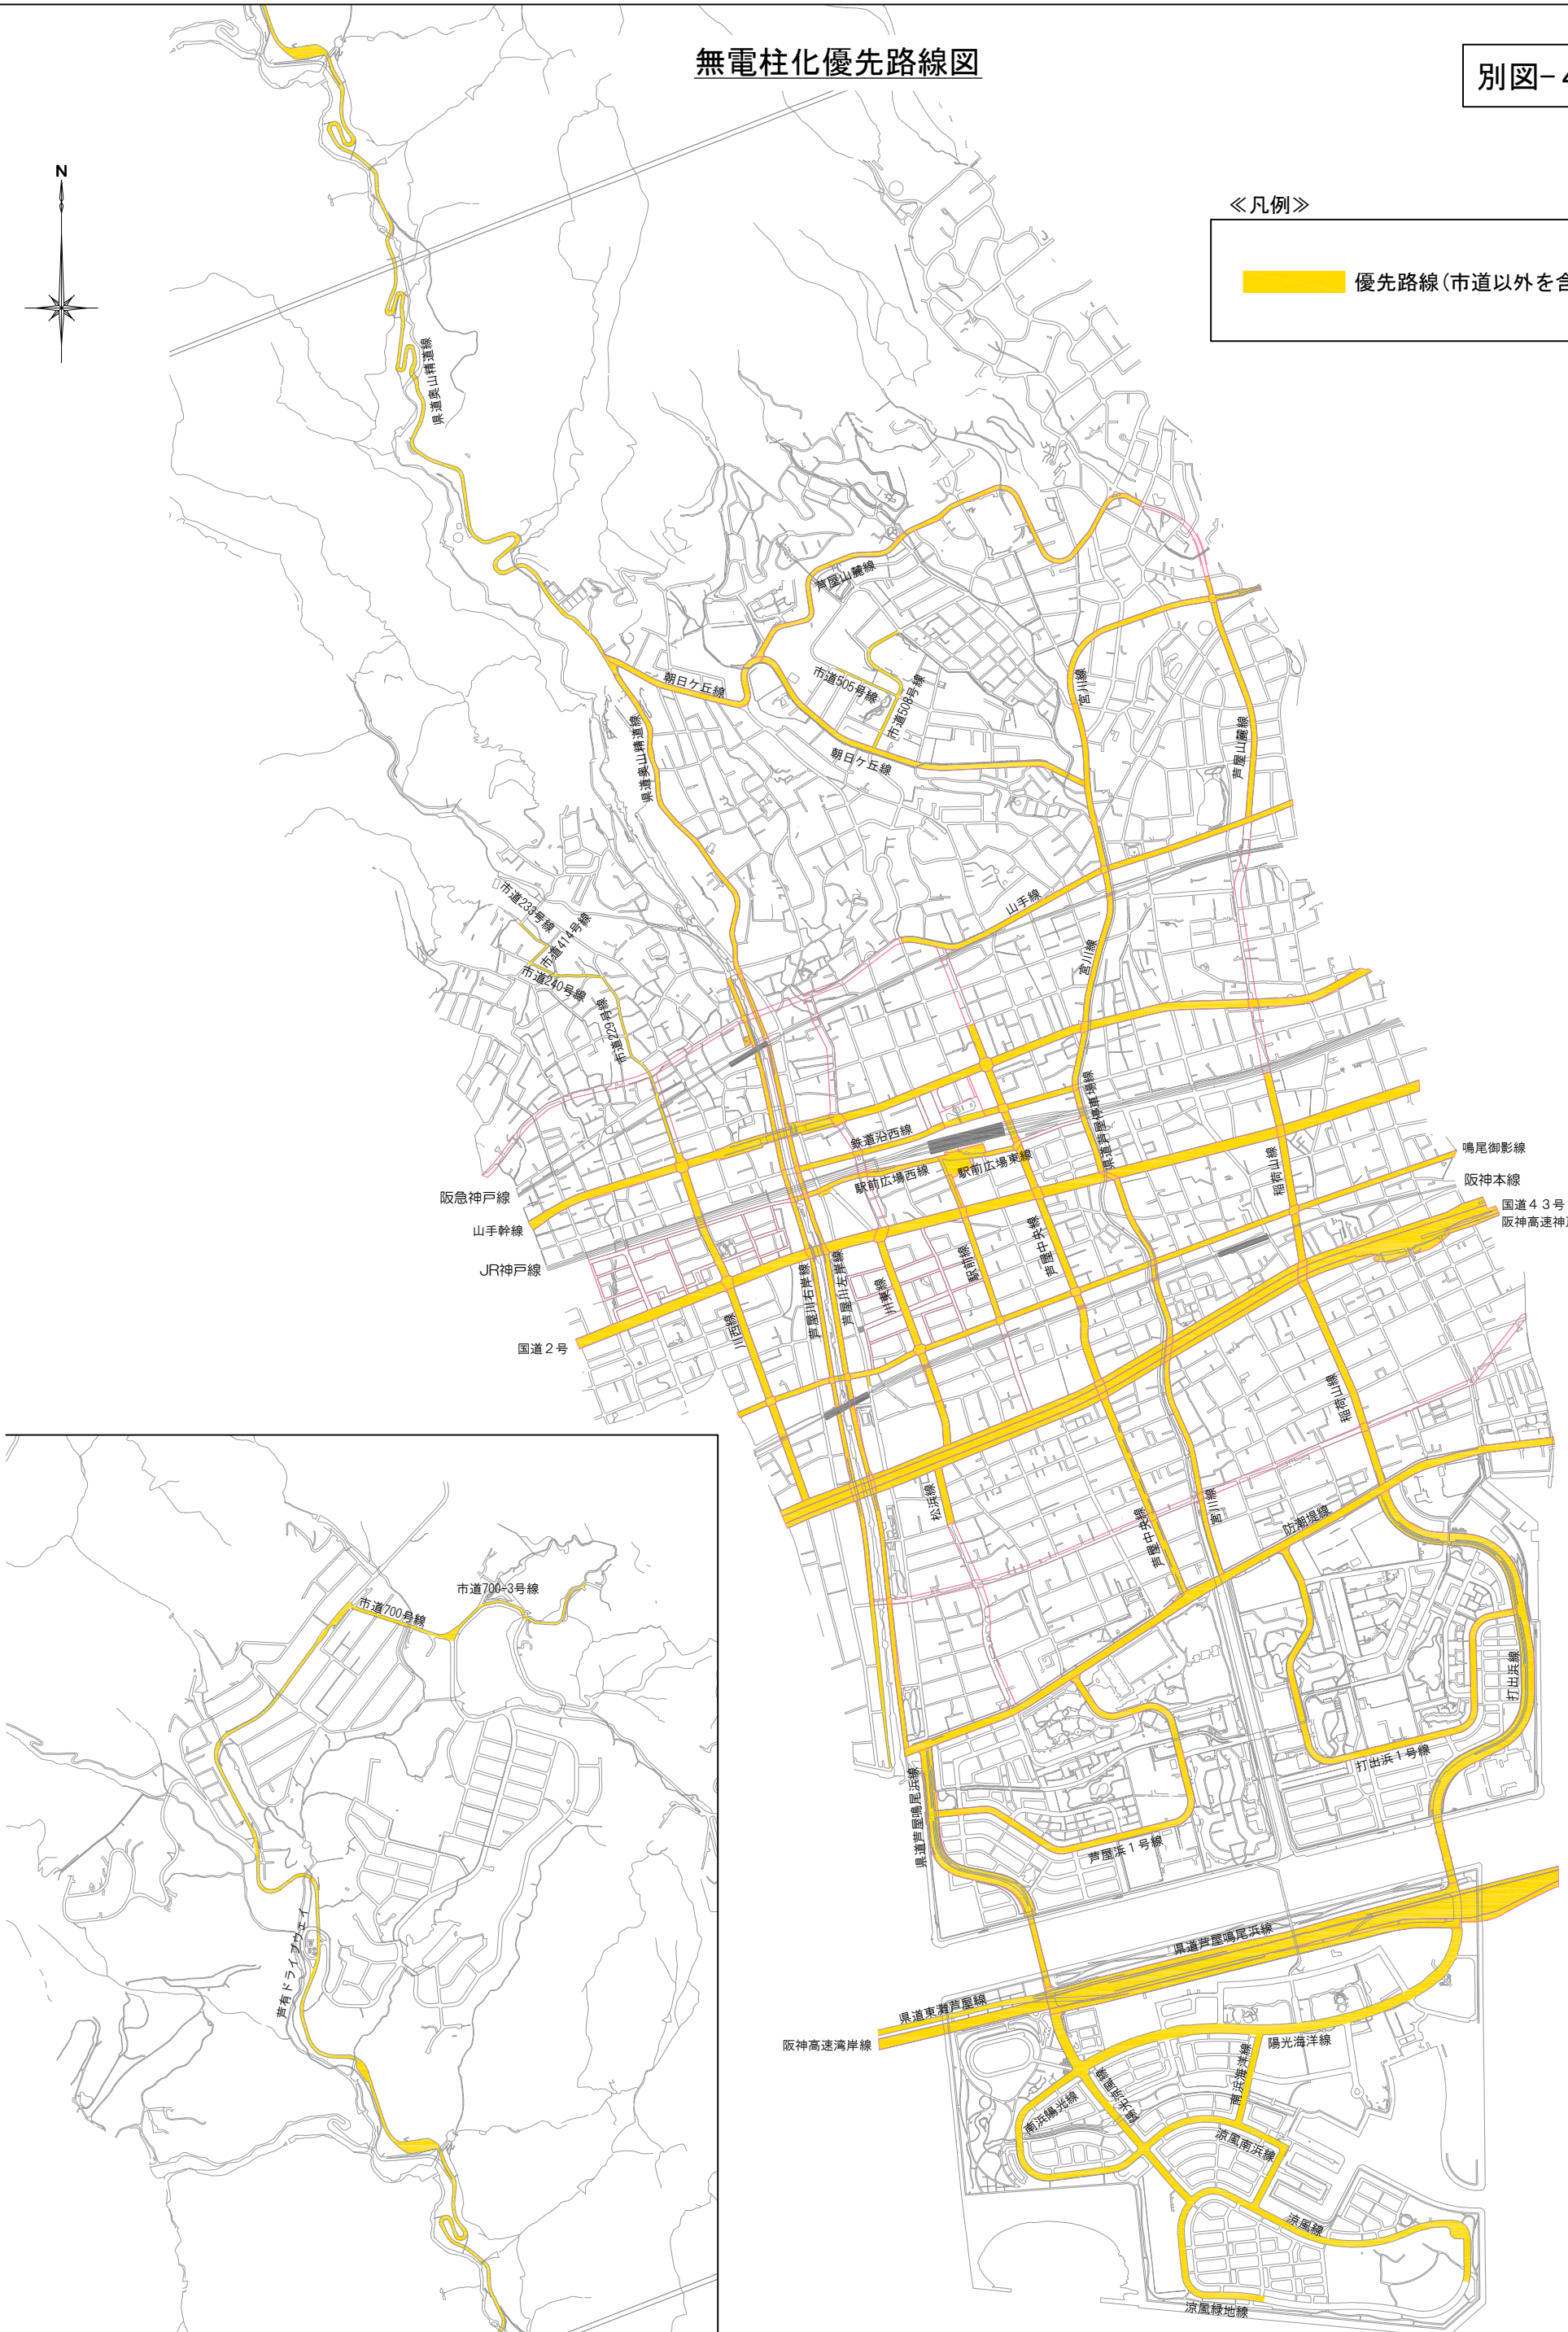

無電柱化優先路線 区間図

別図-5



《凡例》

優先路線 (市道以外を含む)

市道

優先路線

優先路線 (既無電柱化)

