


<桜橋 幅員の変更>


工事前6.0m ⇒ 工事後4.0m




<桜橋 幅員変更イメージ写真>

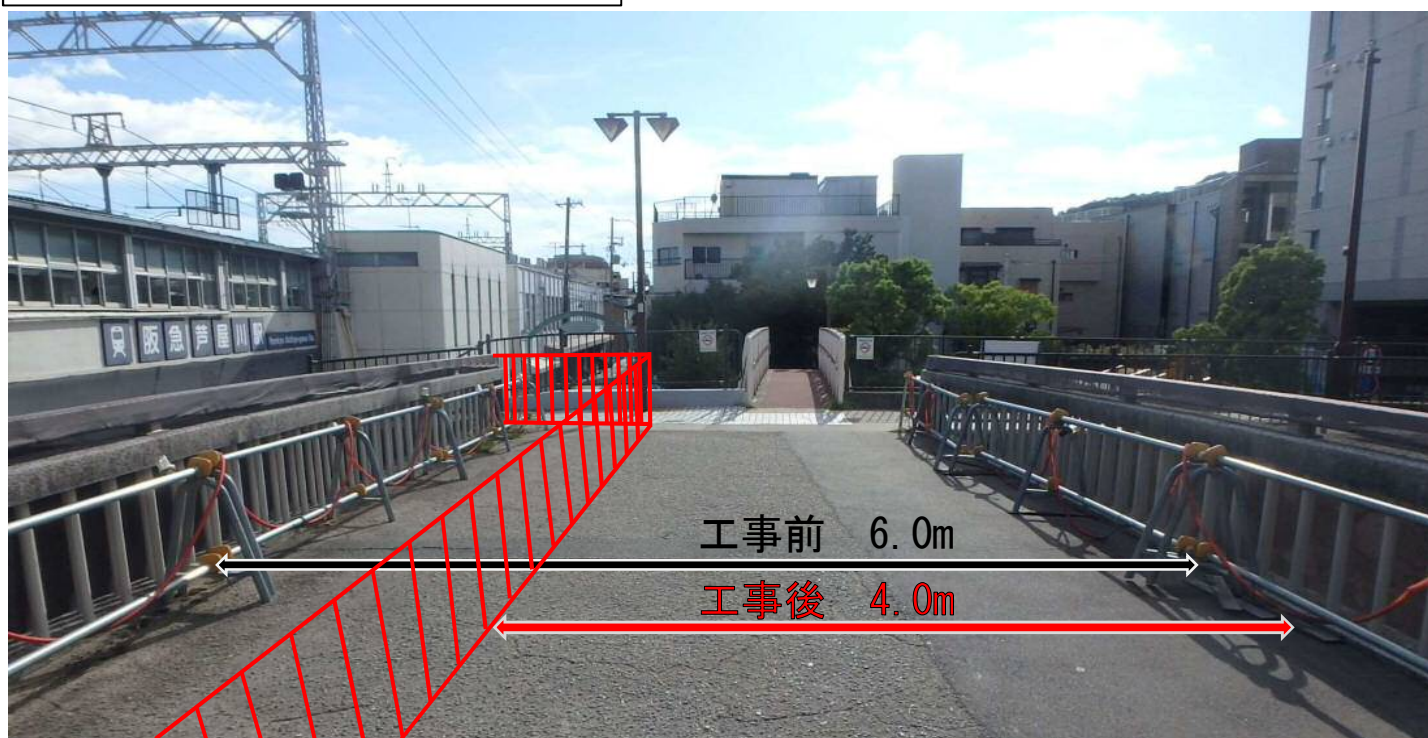


<工事前 有効幅員6.0m>

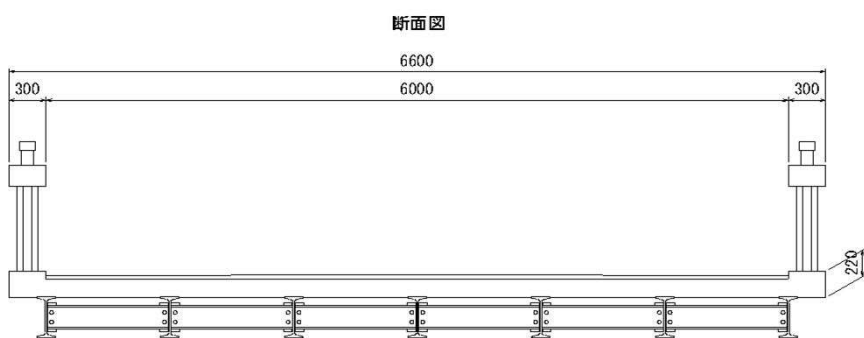

<工事後 有効幅員4.0m>

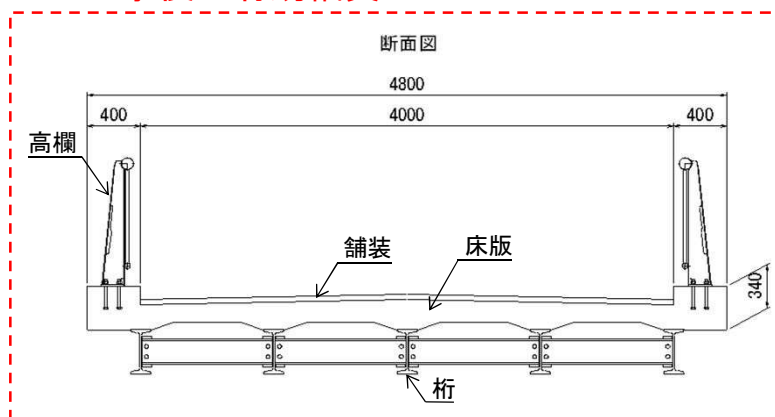

■幅員 4m の自転車歩行者道の場合

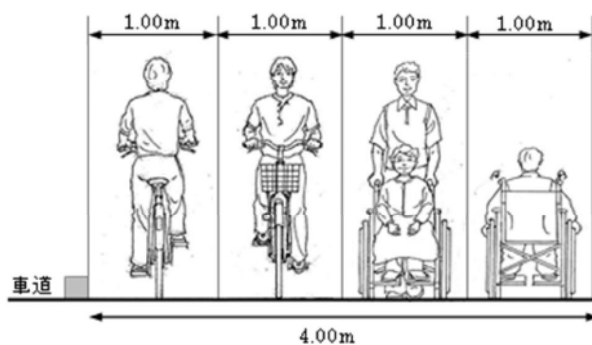

出典：道路の移動等円滑化に関するガイドライン
令和4年6月 国土交通省道路局