
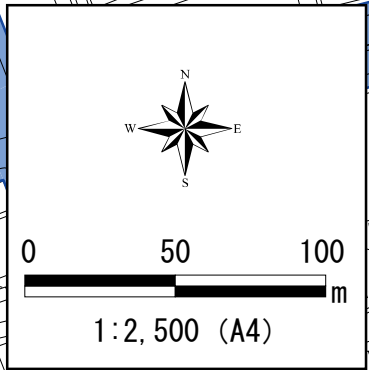


阪神間都市計画（芦屋国際文化住宅都市建設計画）道路の変更 計画図

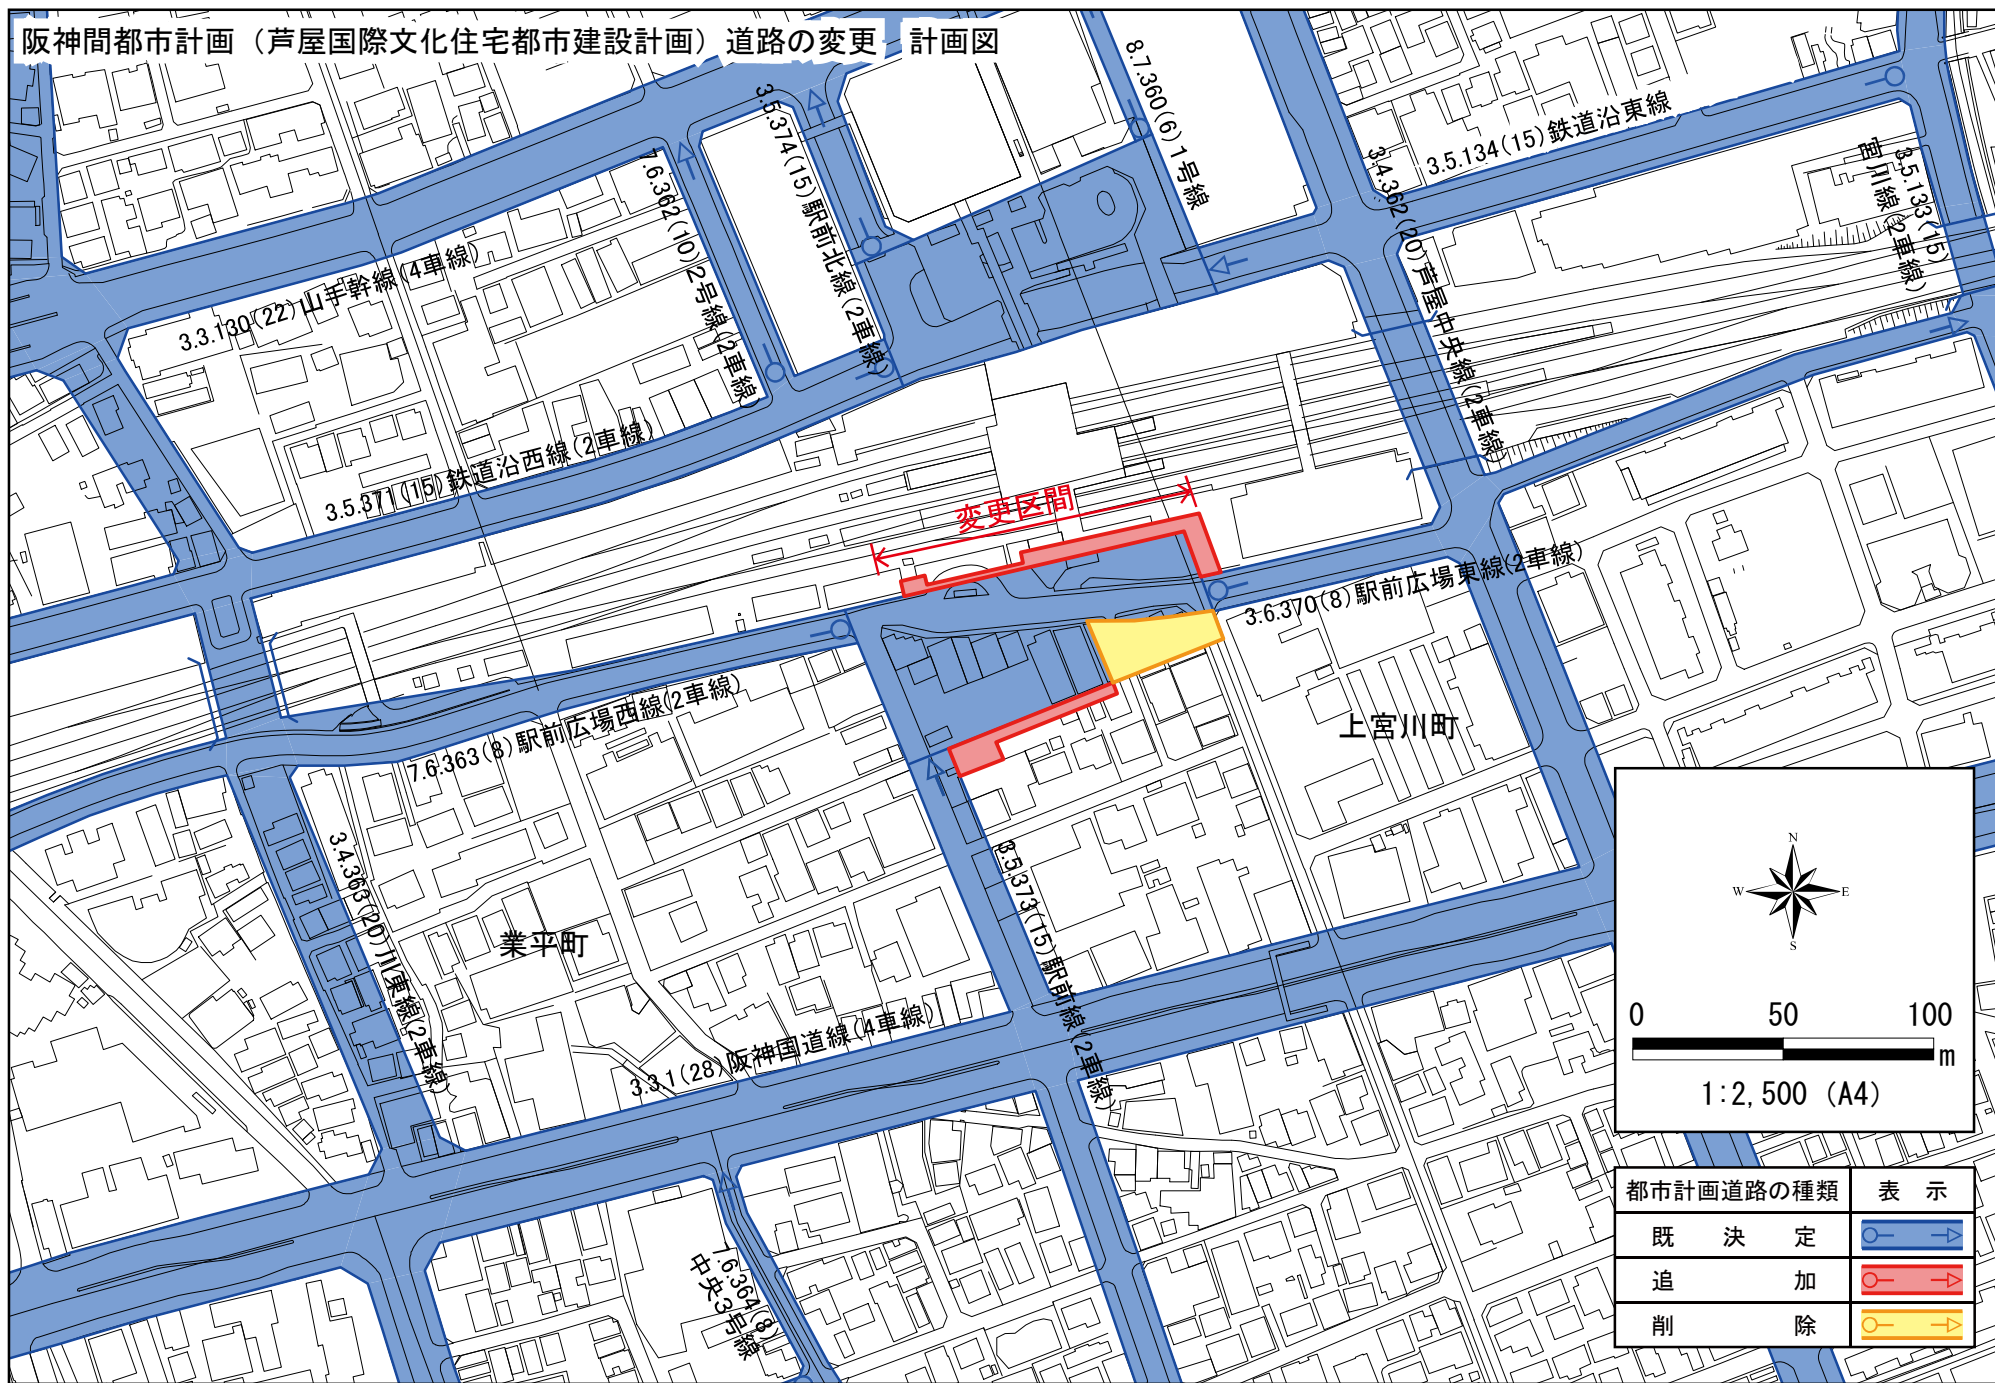

都市計画道路の種類	表示
既 決 定	
追 加	
削 除	