


芦屋市立地区集会所の設置及び管理に関する条例新旧対照表

(下線部分は、改正部分)

改正案								現行							
別表第2(第9条関係) 地区集会所施設使用料金表								別表第2(第9条関係) 地区集会所施設使用料金表							
施設名	室名	広さ	収容人員	施設使用料金				施設名	室名	広さ	収容人員	施設使用料金			
				朝 午前9時 ～ 正午	昼 午後1時 ～ 午後5時	夜 午後6時 ～ 午後9時 30分	深夜 午後11 時～ 翌日午 前8時					朝 午前9時 ～ 正午	昼 午後1時 ～ 午後5時	夜 午後6時 ～ 午後9時 30分	深夜 午後11 時～ 翌日午 前8時
打出集会所～翠ヶ丘集会所 (省略)								打出集会所～翠ヶ丘集会所 (省略)							
竹園 集会所	洋室(A)	19m <sup>2</sup>	12	<u>700</u>	800	1,000	—	竹園 集会所	和室(A)	8畳	16	1,000	1,100	1,200	—
	洋室(B)	18m <sup>2</sup>	12	700	800	1,000	—		和室(B)	8畳	16	1,000	1,100	1,200	—
	洋室(C)	34m <sup>2</sup>	22	1,200	1,500	1,800	3,600		洋室	67m <sup>2</sup>	40	1,700	2,000	2,400	—
	洋室(D)	42m <sup>2</sup>	26	1,400	1,700	2,000	4,000		前田集会所～三条集会所 (省略)						
前田集会所～三条集会所 (省略)								備考 (省略)							
備考 (省略)															


# 竹園集会所

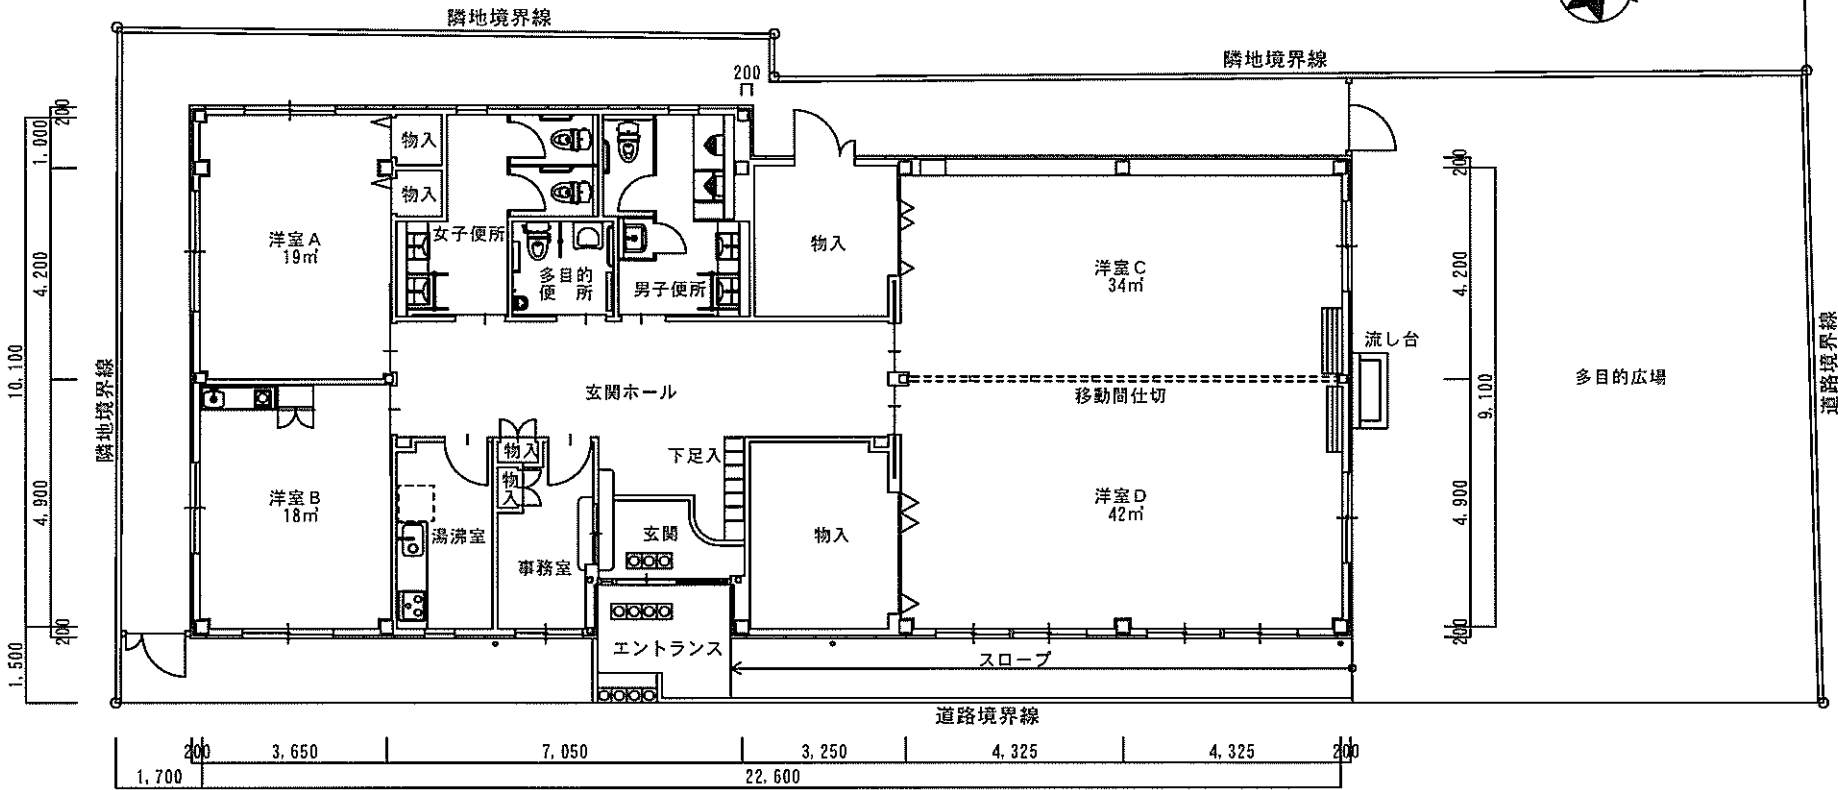


市道318号線

配置図兼平面図

# 竹園集会所

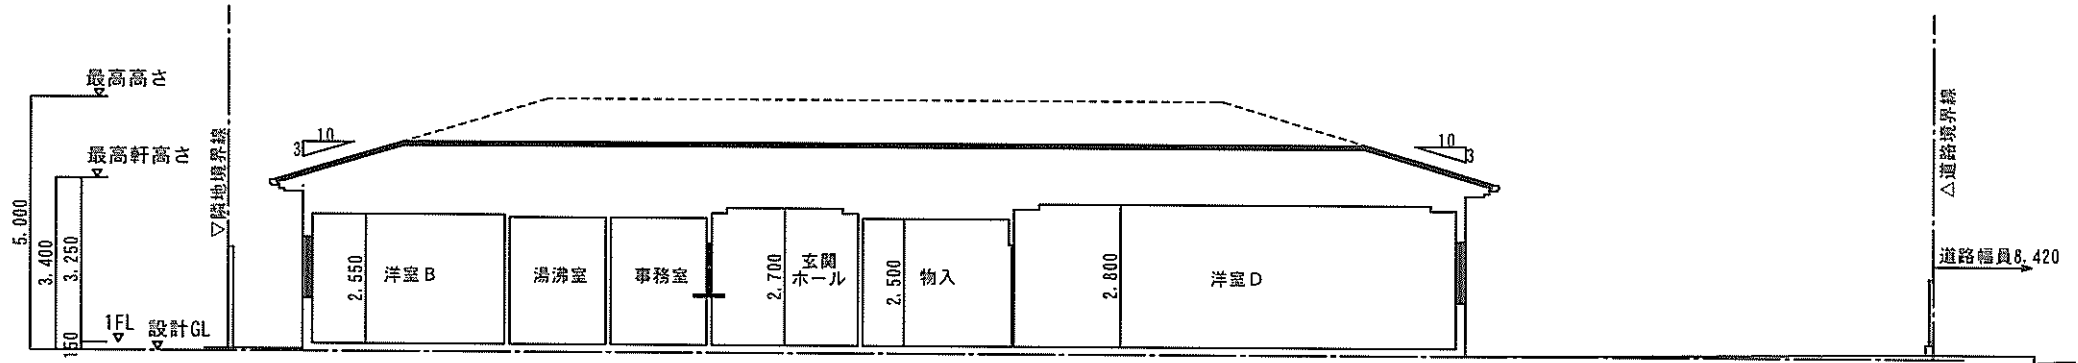

A-A 断面図

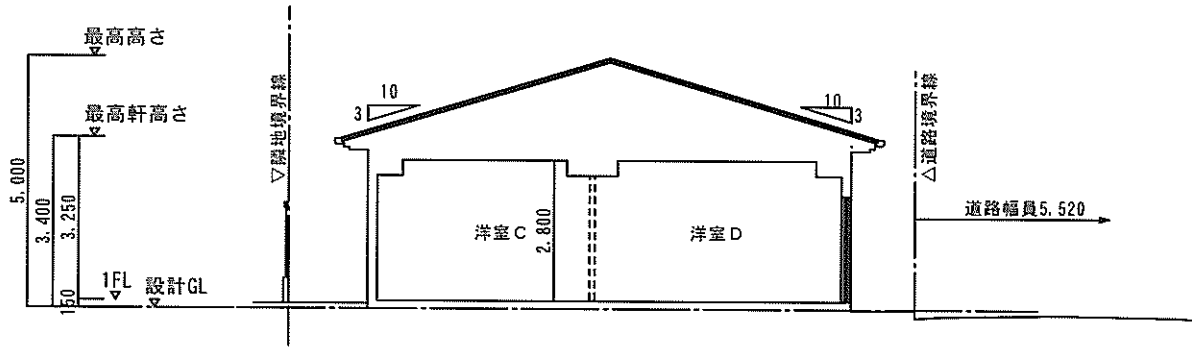

B-B 断面図

