

入札結果報告書

件名	芦屋市立潮見中学校給食・特別教室棟建替工事		
執行	平成26年8月11日(月)午前9時30分	総務部契約検査課 執行	
落札業者	株式会社明和工務店		
落札金額	¥403,282,800.-		
	入札業者名	入札金額(円)	備考
1	株式会社旭工建	372,830,000	無効
2	株式会社岡工務店	409,800,000	
3	株式会社柄谷工務店	389,800,000	
4	関西建設工業株式会社	373,410,000	
5	神鋼興産建設株式会社	414,000,000	
6	株式会社益田工務店	373,410,000	
7	株式会社明和工務店	373,410,000	抽選により決定
入札金額に8%に相当する額を加算した金額が法律上の入札金額である。			
予定価格¥414,900,000【事前公表】 (消費税及び地方消費税を除く)		最低制限価格¥373,410,000【事後公表】 (消費税及び地方消費税を除く)	

工事概要・付近見取図

- 1 工事件名 芦屋市立潮見中学校給食・特別教室棟建替工事
- 2 工事場所 芦屋市潮見町10番1
- 3 工事期間 契約締結の日から平成27年6月30日まで
- 4 工事概要 給食・特別教室棟の建替

建物概要


階数	地上2階
構造	鉄筋コンクリート造
建築面積	691.03㎡
延床面積	1,329.47㎡
高さ	9.85m

(別途工事)


- ①可動家具工事 一式
- ②管理教室棟 1階図書室・2階家庭科教室改修工事 一式




配置図

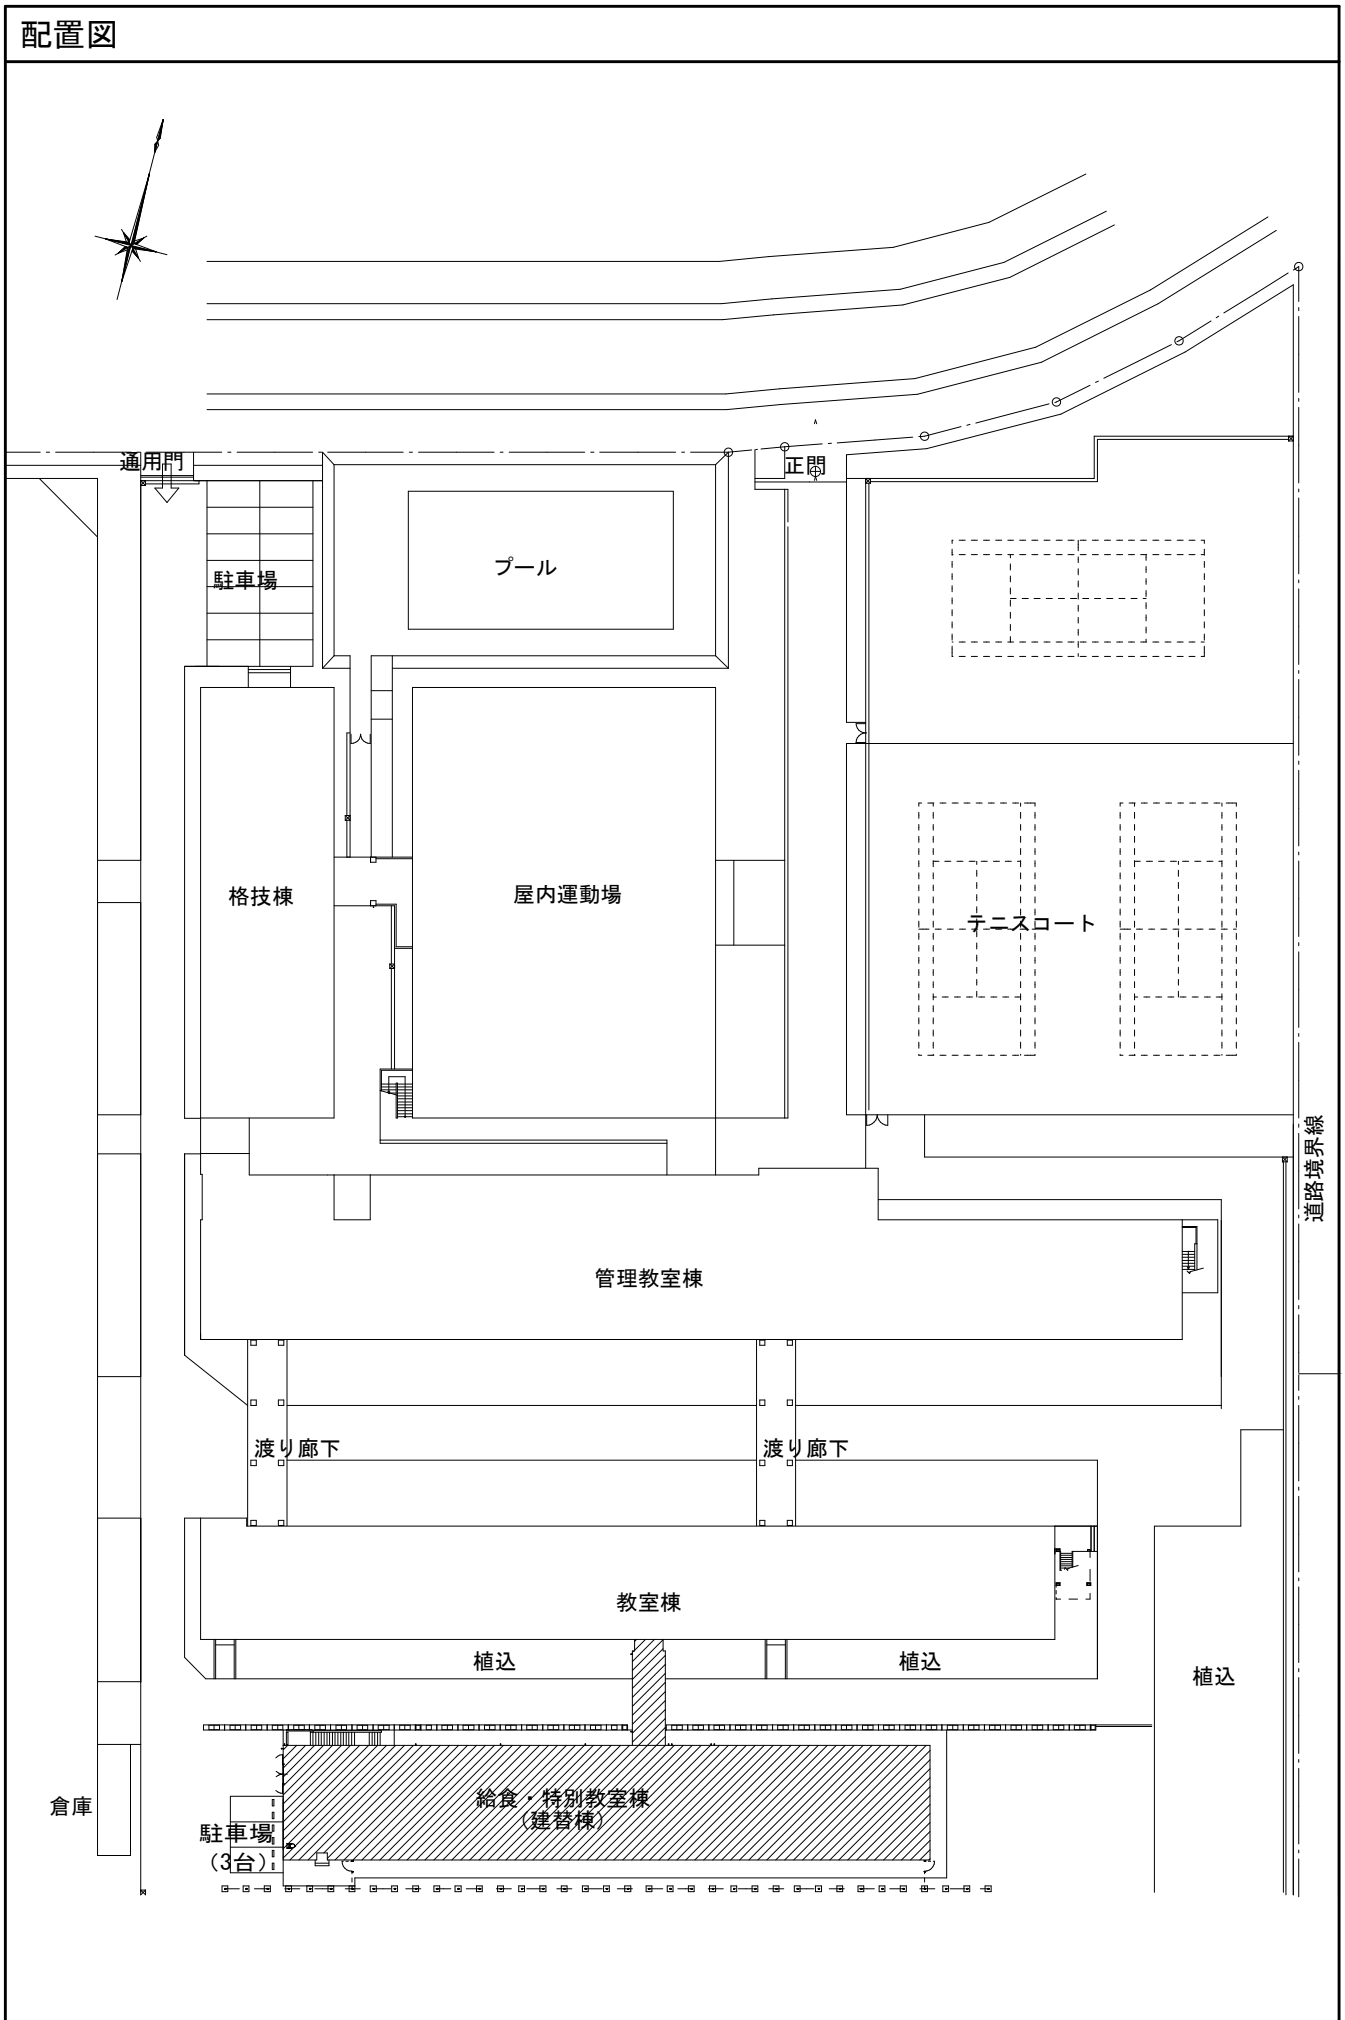


2階 平面図

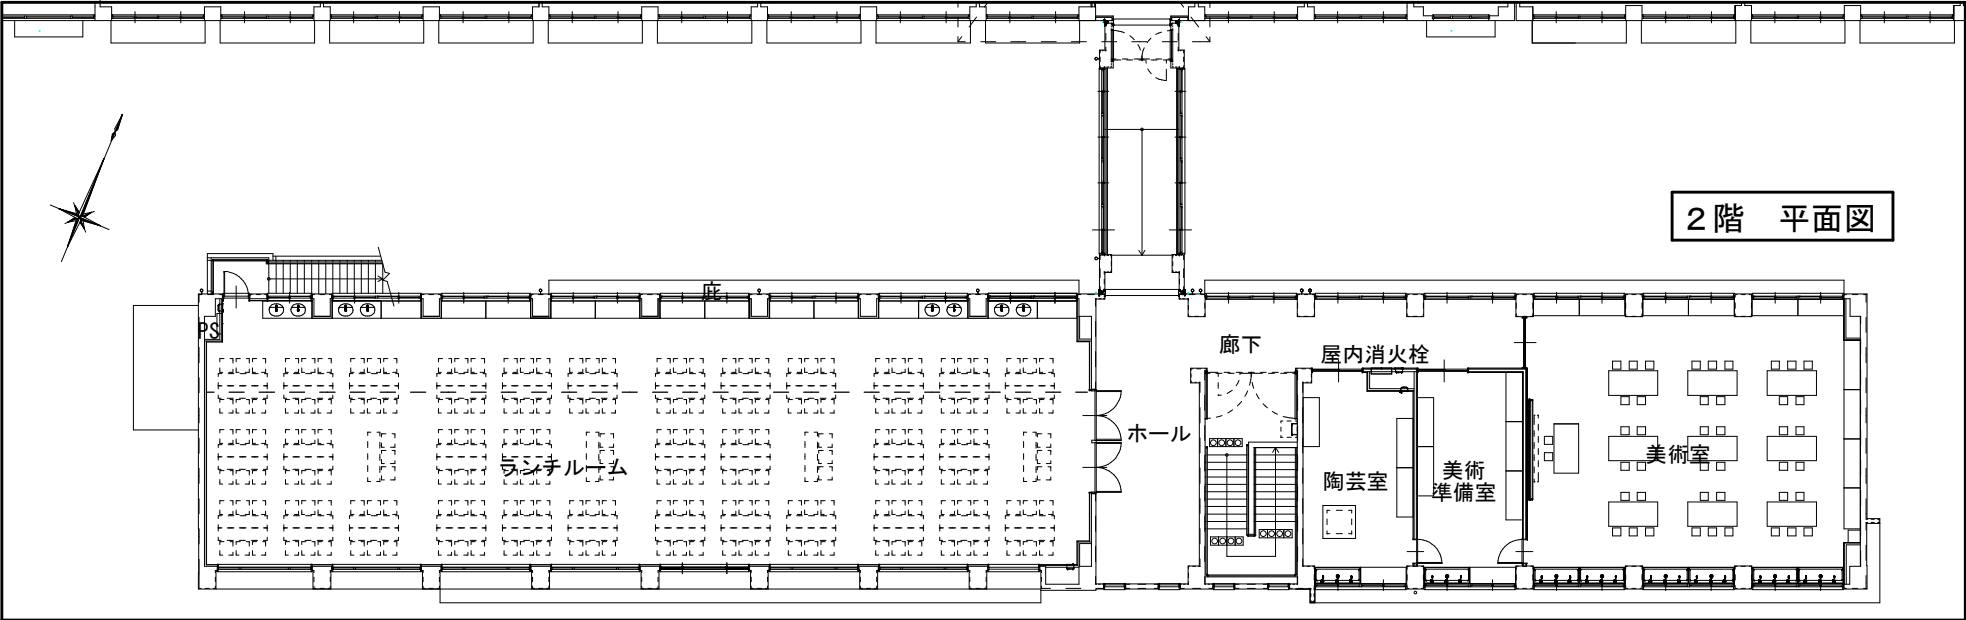


1階 平面図

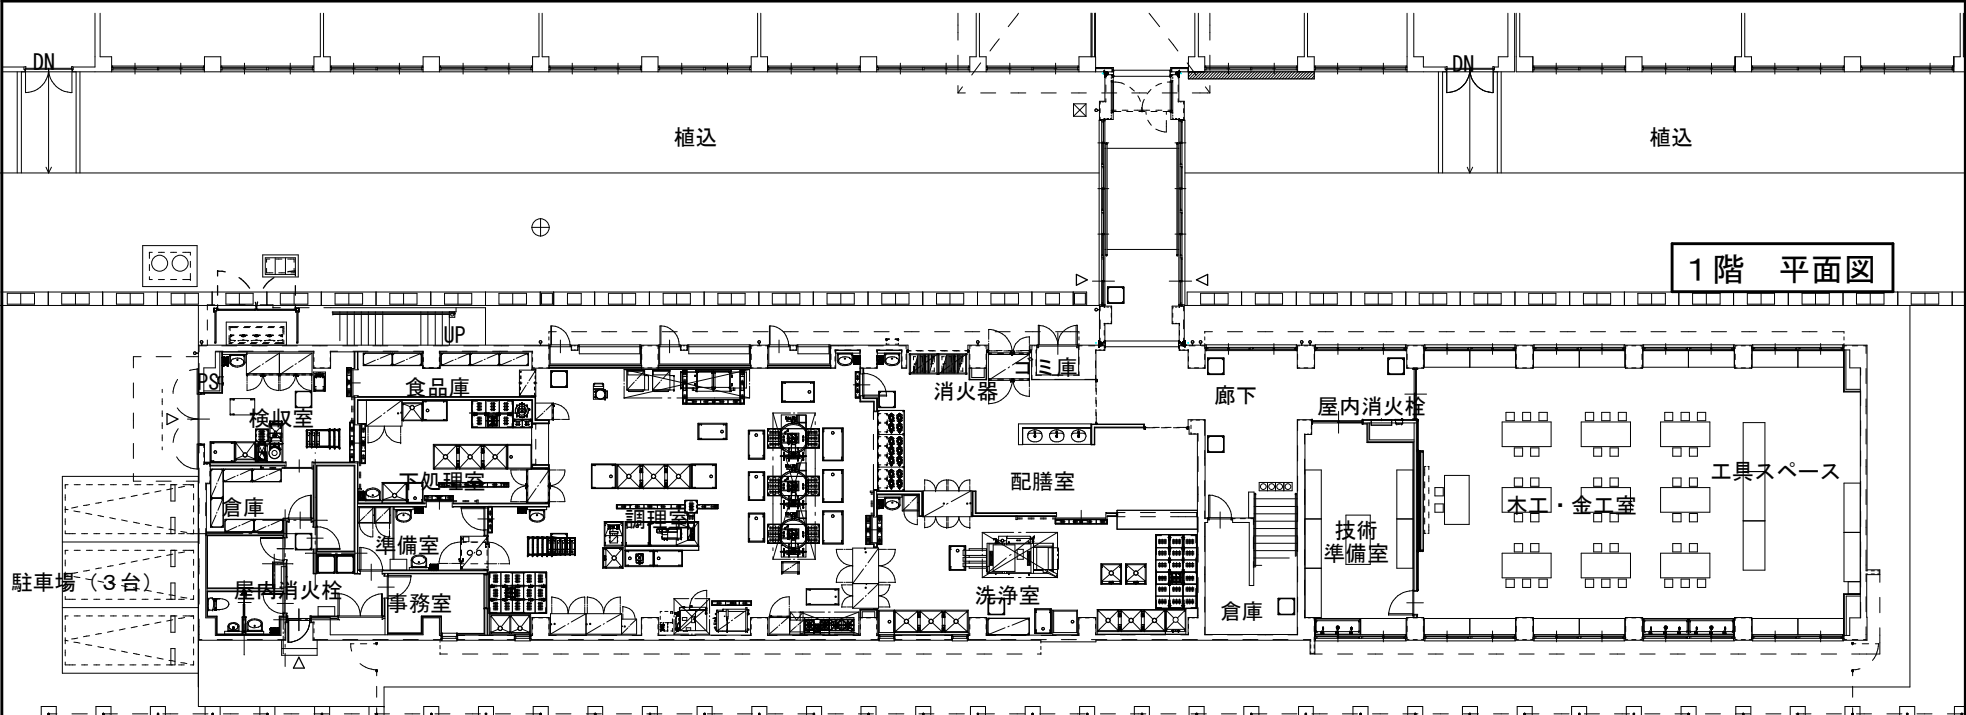


南立面

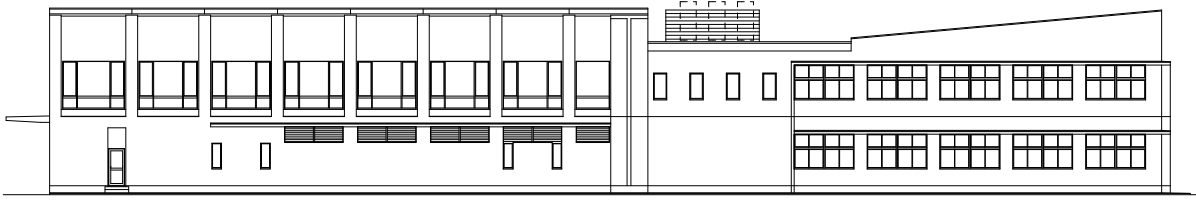

西立面

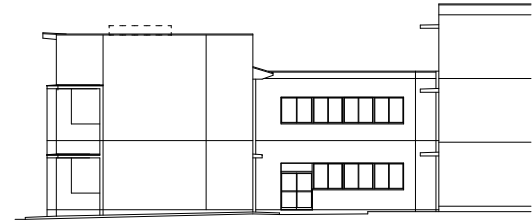

北立面

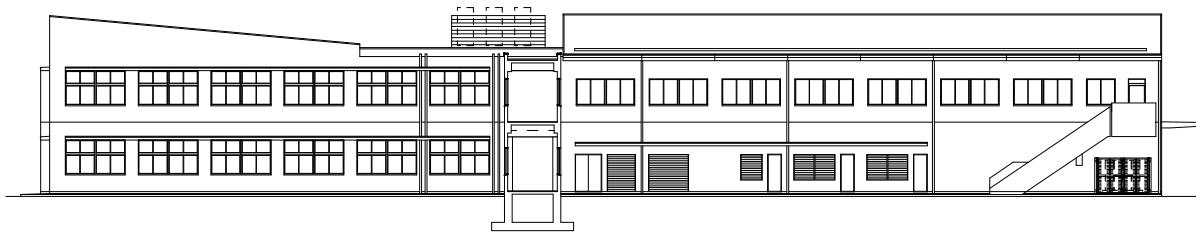

東立面

