

入札結果報告書

件名	芦屋市立浜風小学校大規模改修工事（I期工事）		
執行	平成28年5月17日（火）午前9時30分	総務部契約検査課 執行	
落札業者	株式会社巨勢工務店		
落札金額	¥282,852,000.－		
	入札業者名	入札金額（円）	備考
1	淡路土建株式会社	261,900,000	
2	関西建設工業株式会社	261,900,000	
3	株式会社巨勢工務店	261,900,000	抽選により 決定
4	中川企画建設株式会社	261,900,000	
5	西本建設株式会社	261,900,000	
6	富国建設株式会社	291,000,000	
7	株式会社益田工務店	261,900,000	
8	湊建設工業株式会社	259,037,000	無効
9	株式会社明和工務店	290,000,000	
10	株式会社吉住工務店	258,800,000	無効
入札金額に8%に相当する額を加算した金額が法律上の入札金額である。			
予定価格 ¥291,000,000.－【事前公表】 （消費税及び地方消費税を除く）		最低制限価格 ¥261,900,000.－【事後公表】 （消費税及び地方消費税を除く）	


<工 事 概 要>

- 1 工事件名 芦屋市立浜風小学校大規模改修工事（Ⅰ期工事）
- 2 工事場所 芦屋市浜風町1番
- 3 工事期間 契約締結の日から平成28年10月14日まで
- 4 工事概要 普通教室棟の改修
 - (1) 外 部 外壁の全面改修（補修及び塗装）
屋上防水改修（勾配屋根(改修済み)部分を除く。）
 - (2) 内 部 内装改修
建具の改修（スチール製建具をアルミ製建具に改修，ガラスを強化ガラスに改修）
便所の全面改修（湿式から乾式に変更）
消火設備の改修
換気設備の改修
自動火災報知設備の改修
電灯コンセント設備の改修
弱電設備の改修

(参考)

- 平成29年度 屋内運動場棟，特別教室棟及び管理・給食棟 改修予定
普通教室棟内の浜風夢保育園部分を学校施設に改修予定
- 平成30年度 プール及びグラウンド等 改修予定

芦屋市立浜風小学校大規模改修工事（I期工事）

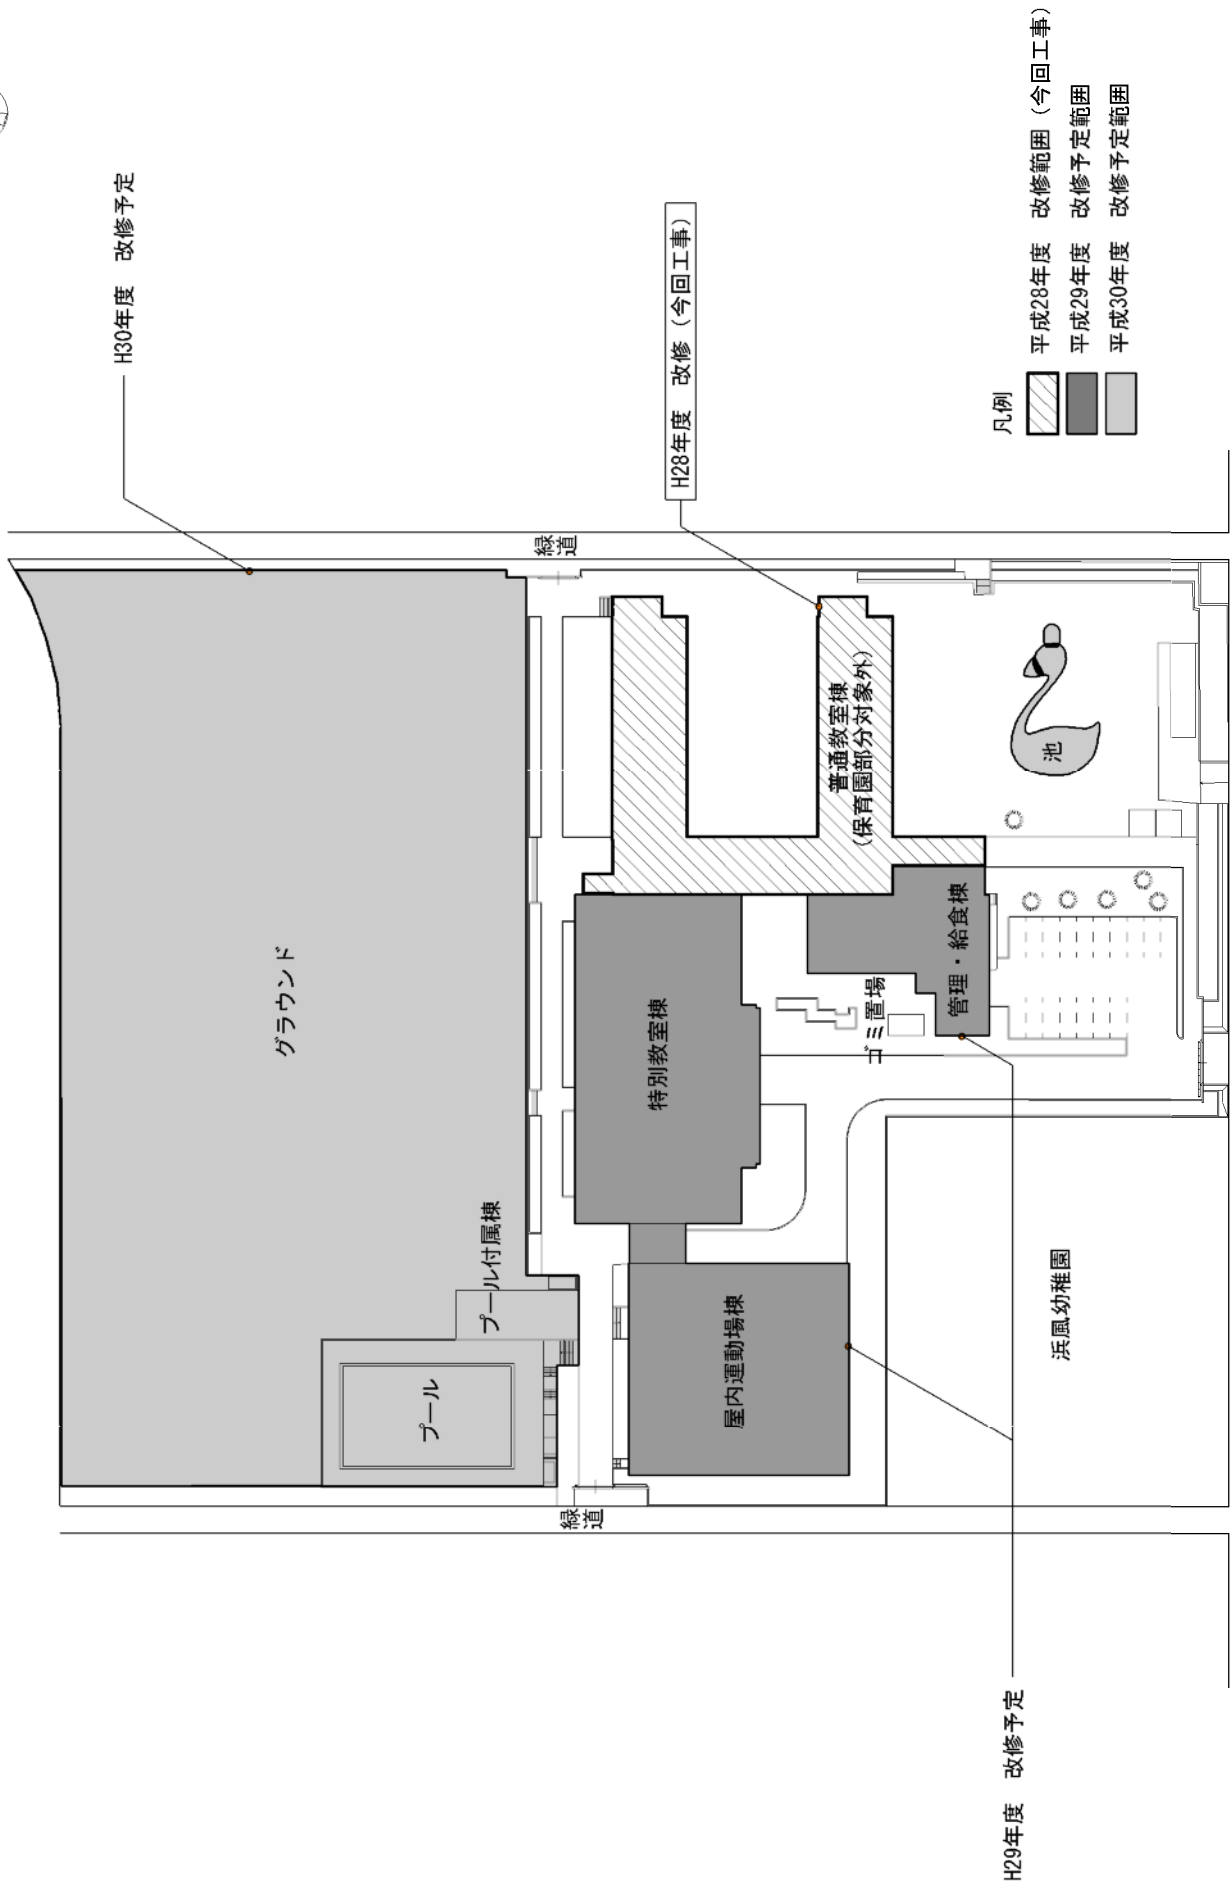

全体配置図



<主な改修内容>

【普通教室】

- 天井 : 塗替
- 壁 : 塗替
- 床 : フローリング サンダー掛け後
ポリウレタン塗装仕上げ
- 建具 : ① スチール製建具撤去
アルミ製建具新設 (強化ガラス使用)
② 強化ガラスに取替

【廊下】

- 天井 : 塗替
- 壁 : 塗替
- 床 : 防滑性シート張り

【階段】


- 天井 : 塗替
- 壁 : 塗替
- 床 : 防滑性シート張り

【便所】

- 天井 : 既存天井板撤去後
ケイカル板張り 塗装仕上げ
- 壁 : 既存壁の上、不燃化粧板張り
- 床 : 既存床の上、塩ビシート張り
- 衛生器具 : 取替

凡例

- 既存のまま
- 改修範囲外

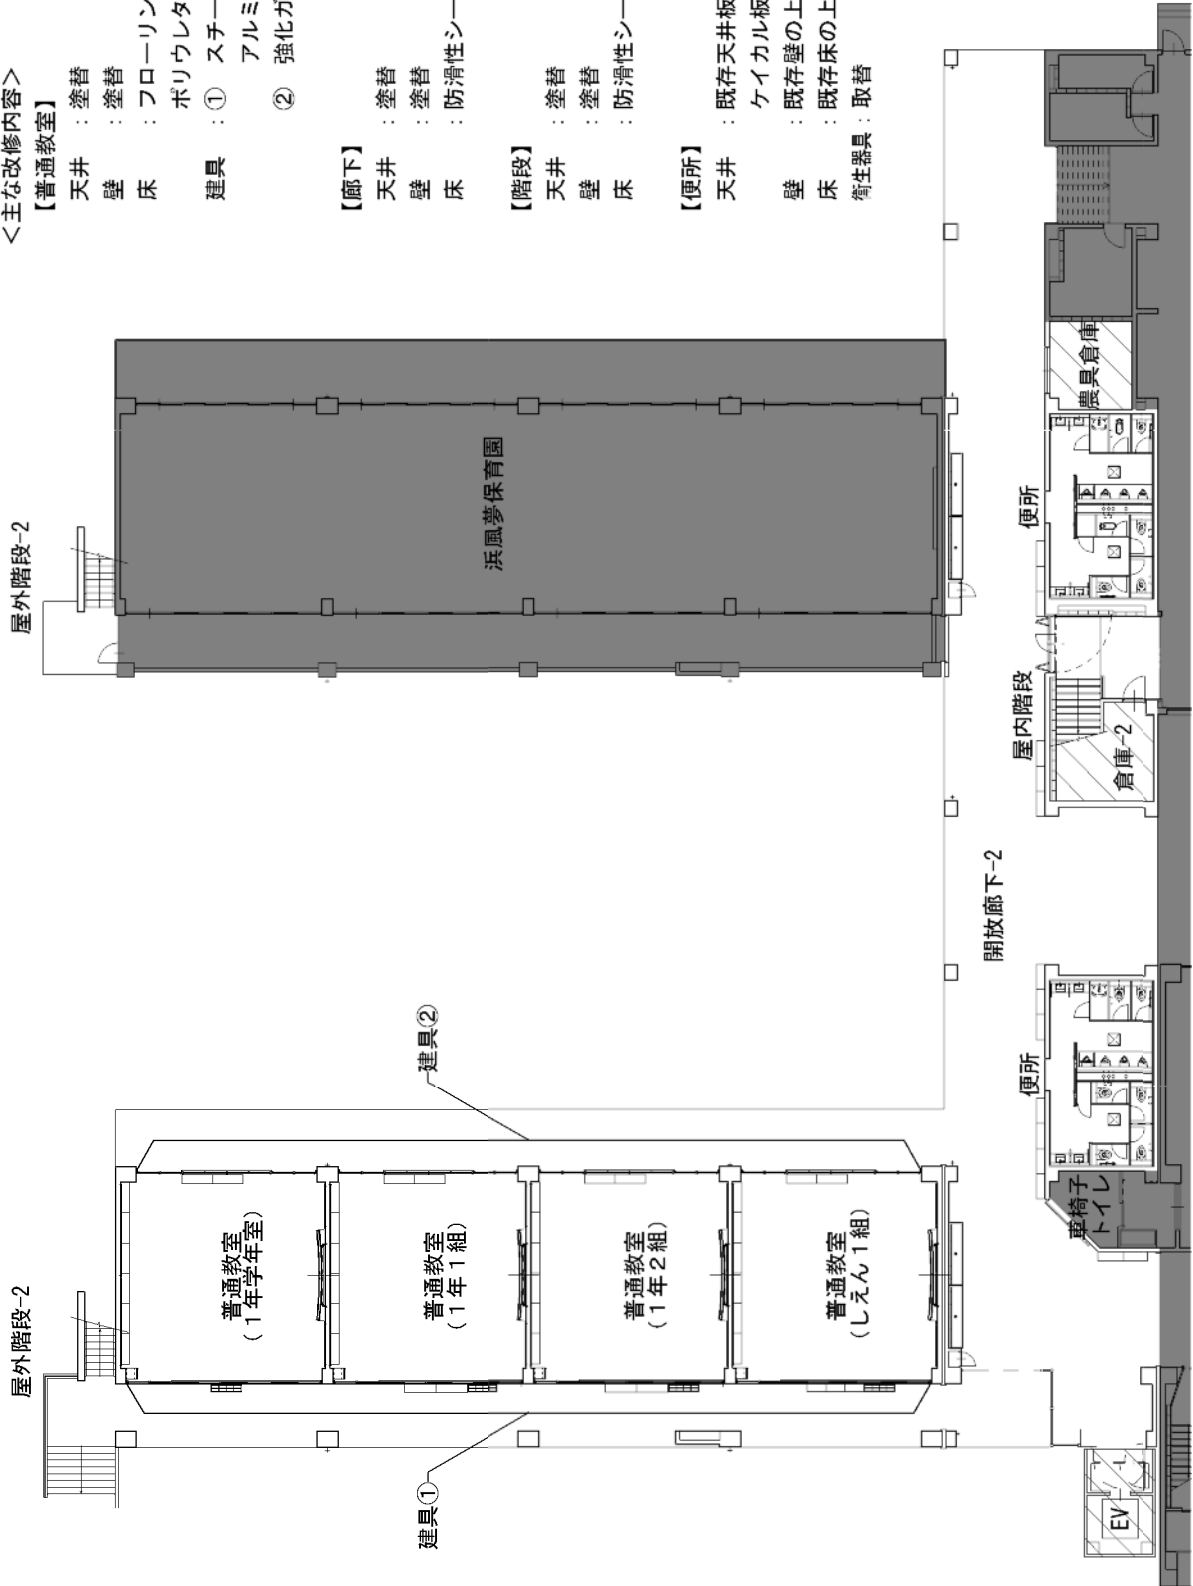

普通教室棟 1階平面図



<主な改修内容>

【普通教室】

- 天井 : 塗替
- 壁 : 塗替
- 床 : フローリング サンダー掛け後
ポリウレタン塗装仕上げ
- 建具 : [内部]スチール製建具撤去新設
(強化ガラス使用)
[外部]強化ガラスに取替

【廊下】

- 天井 : 塗替
- 壁 : 塗替
- 床 : 防滑性シート張り

【階段】


- 天井 : 塗替
- 壁 : 塗替
- 床 : 防滑性シート張り

【便所】

- 天井 : 既存天井板撤去後
ケイカル板張り 塗装仕上げ
- 壁 : 既存壁の上、不燃化粧板張り
- 床 : 既存床の上、塩ビシート張り
- 衛生器具 : 取替

凡例

- 既存のまま
- 改修範囲外

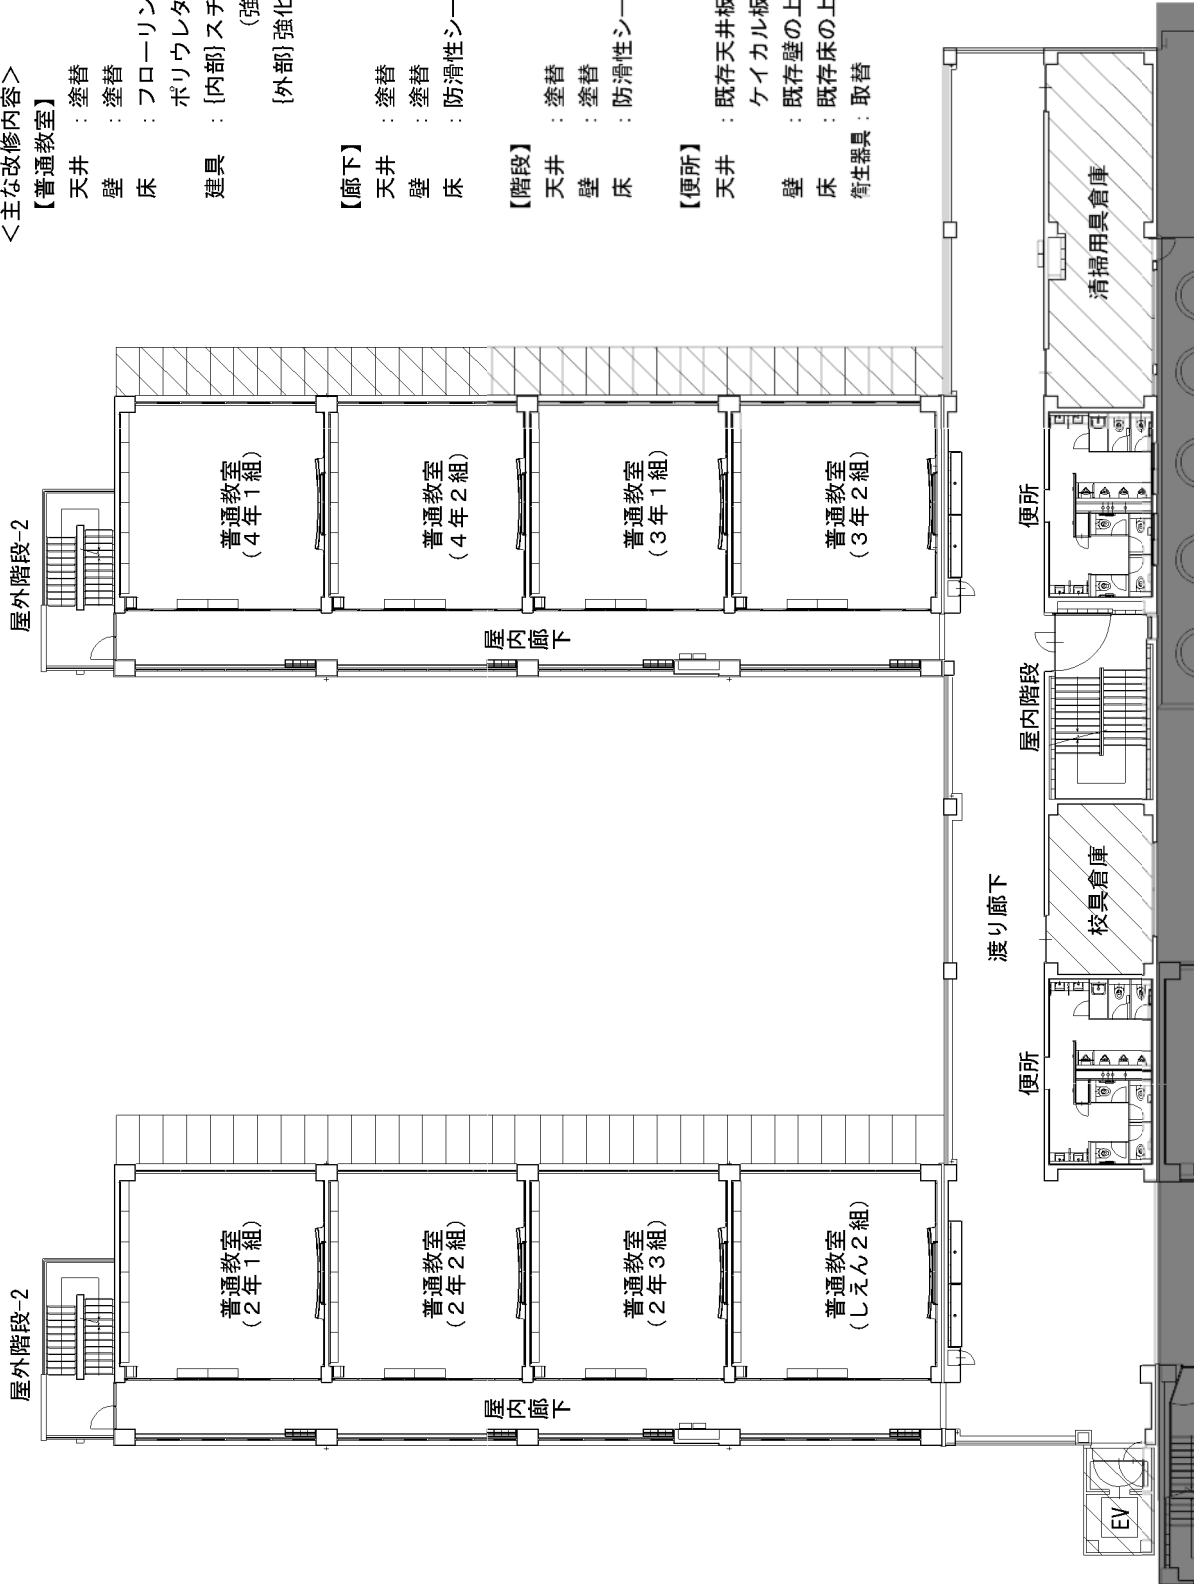

普通教室棟 2階平面図



<主な改修内容>

【普通教室】

- 天井 : 塗替
- 壁 : 塗替
- 床 : フローリング サンダー掛け後
ポリウレタン塗装仕上げ
- 建具 : [内部]スチール製建具撤去新設
(強化ガラス使用)
[外部]強化ガラスに取替

【廊下】

- 天井 : 塗替
- 壁 : 塗替
- 床 : 防滑性シート張り



【階段】


- 天井 : 塗替
- 壁 : 塗替
- 床 : 防滑性シート張り

【便所】

- 天井 : 既存天井板撤去後
ケイカル板張り 塗装仕上げ
- 壁 : 既存壁の上、不燃化粧板張り
- 床 : 既存床の上、塩ビシート張り
- 衛生器具 : 取替

凡例

-  既存のまま
-  改修範囲外

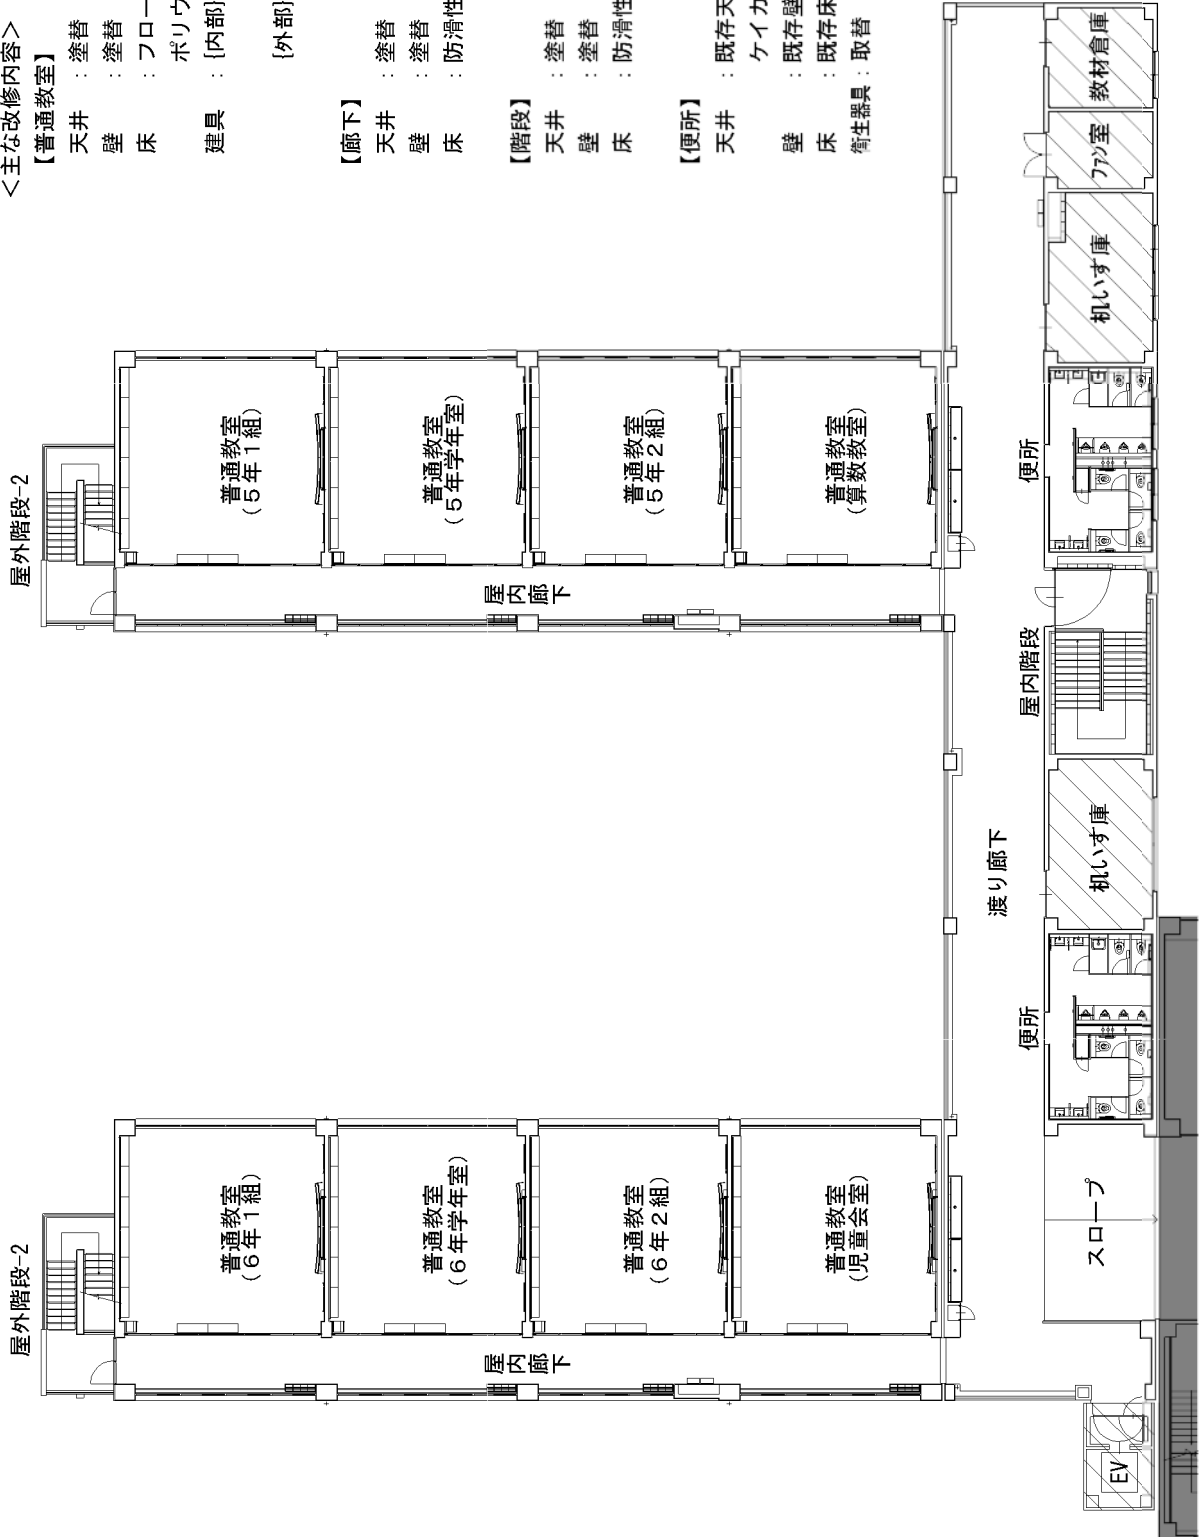

普通教室棟 3階平面図