

## 第51号議案

### 芦屋市立山手中学校改築工事請負契約の締結について

次のとおり契約を締結することについて，議会の議決に付すべき契約および財産の取得または処分に関する条例第2条の規定により，市議会の議決を求める。

平成29年6月19日提出

芦屋市長 山 中 健

#### 記

- 1 契約の目的 芦屋市立山手中学校改築工事
- 2 工事場所 芦屋市三条町39番10号
- 3 契約の方法 条件付き一般競争入札
- 4 契約金額 金5,550,097,320円
- 5 契約の相手方 大阪府大阪府中央区久太郎町二丁目5番28号  
大末建設株式会社大阪本店  
取締役執行役員本店長 村尾 和則

## 入札結果報告書

件名	芦屋市立山手中学校改築工事		
執行	平成29年6月6日(火)午前9時30分	総務部契約検査課 執行	
落札業者	大末建設株式会社		
落札金額	¥5,550,097,320.-		
	入札業者名	入札金額(円)	備考
1	青木あすなろ建設株式会社	5,709,977,000	
2	大末建設株式会社	5,138,979,000	
入札金額に8%に相当する額を加算した金額が法律上の入札金額である。			
予定価格 ¥5,709,977,000.-【事前公表】 (消費税及び地方消費税を除く)		最低制限価格 ¥5,098,659,000.-【事後公表】 (消費税及び地方消費税を除く)	

## <工 事 概 要>

- 1 工事件名 芦屋市立山手中学校改築工事
- 2 工事場所 芦屋市三条町39番10号
- 3 工事期間 契約締結の日から平成33年3月19日まで
- 4 工事概要 山手中学校の建替え
  - (1) 校舎棟（普通教室棟（給食室を含む。）、特別教室棟、渡り廊下棟及び体育館棟）
    - ア 構造・規模 鉄筋コンクリート造 地下1階地上5階建
    - イ 建築面積 5,803.26㎡
    - ウ 延床面積 11,554.49㎡
    - エ 各階面積 

B1階	1,538.07㎡
1階	2,316.70㎡
2階	1,920.55㎡
3階	2,893.93㎡
4階	2,542.41㎡
5階	342.83㎡
    - オ 配置室名 B1階（普通教室棟地下1階）

給食調理関係諸室，相談室（4室），職員更衣・休憩室

1階（普通教室棟1階）

教室（5室），学習室，少人数学習室（2室），特別支援学級（4室），校長室，事務室，職員室，保健室，放送室，ランチルーム（多目的），購買部，PTA室，学校支援室

2階（普通教室棟2階）

教室（10室），学習室（2室），少人数学習室（4室）

3階（普通教室棟3階，特別教室棟1階及び体育館棟地下1階）

家庭科室，多目的室，メディアセンター，美術室，金工・木工室，陶芸室，格技場，部室（13室），生徒会室，体育教員室，更衣室（2室），防災倉庫

4階（特別教室棟2階及び体育館棟1階）

理科室（2室），メディアセンター，音楽室（2室），アリーナ，部室（2室）

5階（体育館棟2階）  
放送室

(2) 附属棟（屋外トイレ棟，コミスク倉庫及び駐輪場）

ア 構造・規模 鉄筋コンクリート造・鉄骨造 平屋建


イ 建築面積 合計84.25㎡

ウ 延床面積 合計89.20㎡



(3) その他

ア プールの改修


イ 第2屋内運動場棟の階段室増築

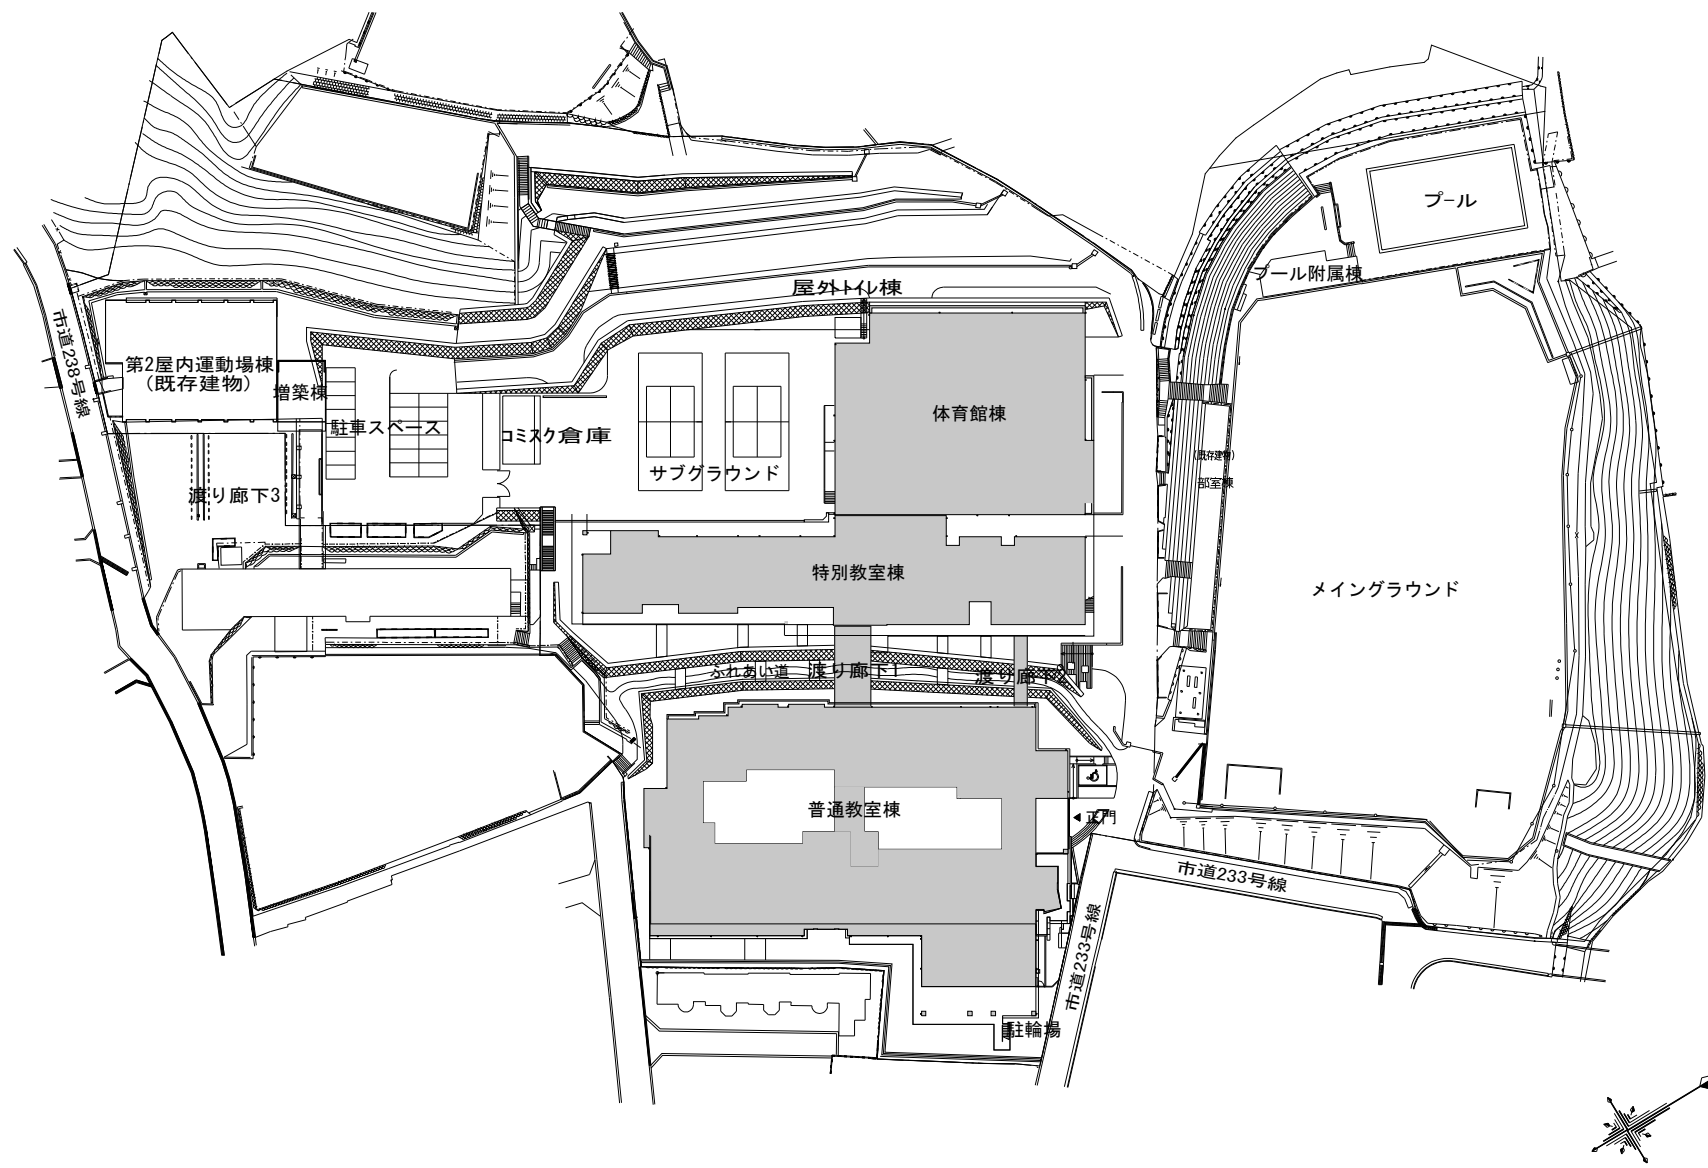


配置図

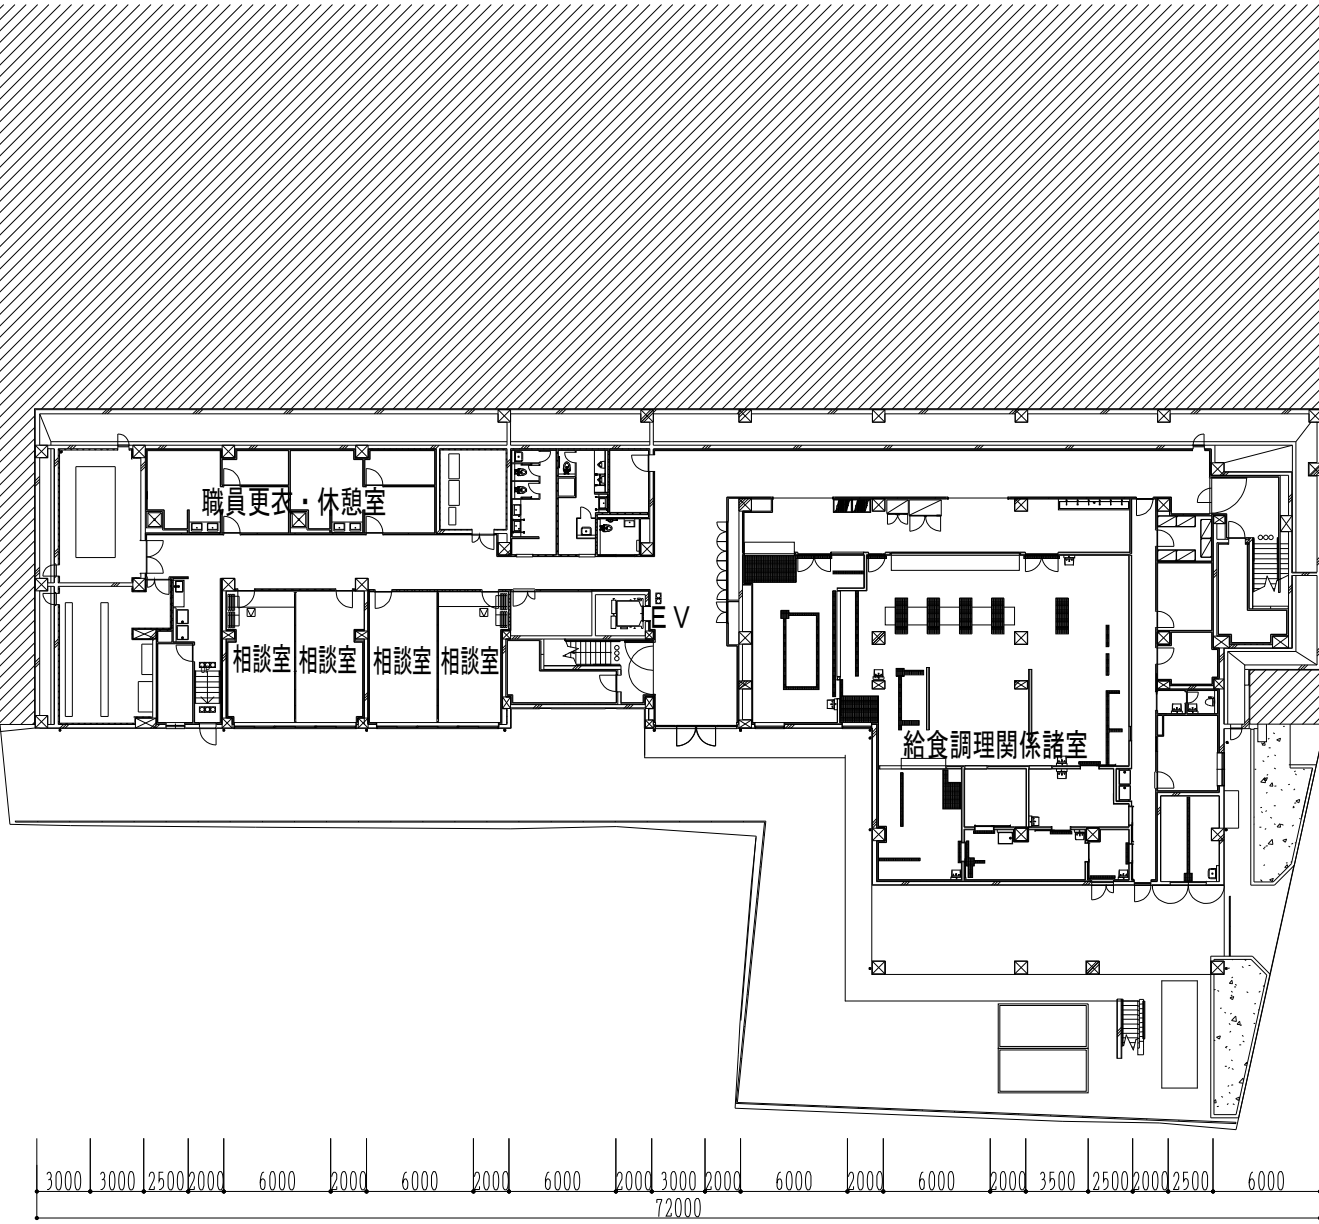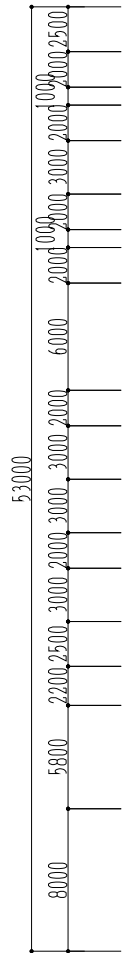



B 1 階（普通教室棟地下 1 階）平面図 1 : 3 0 0

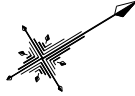

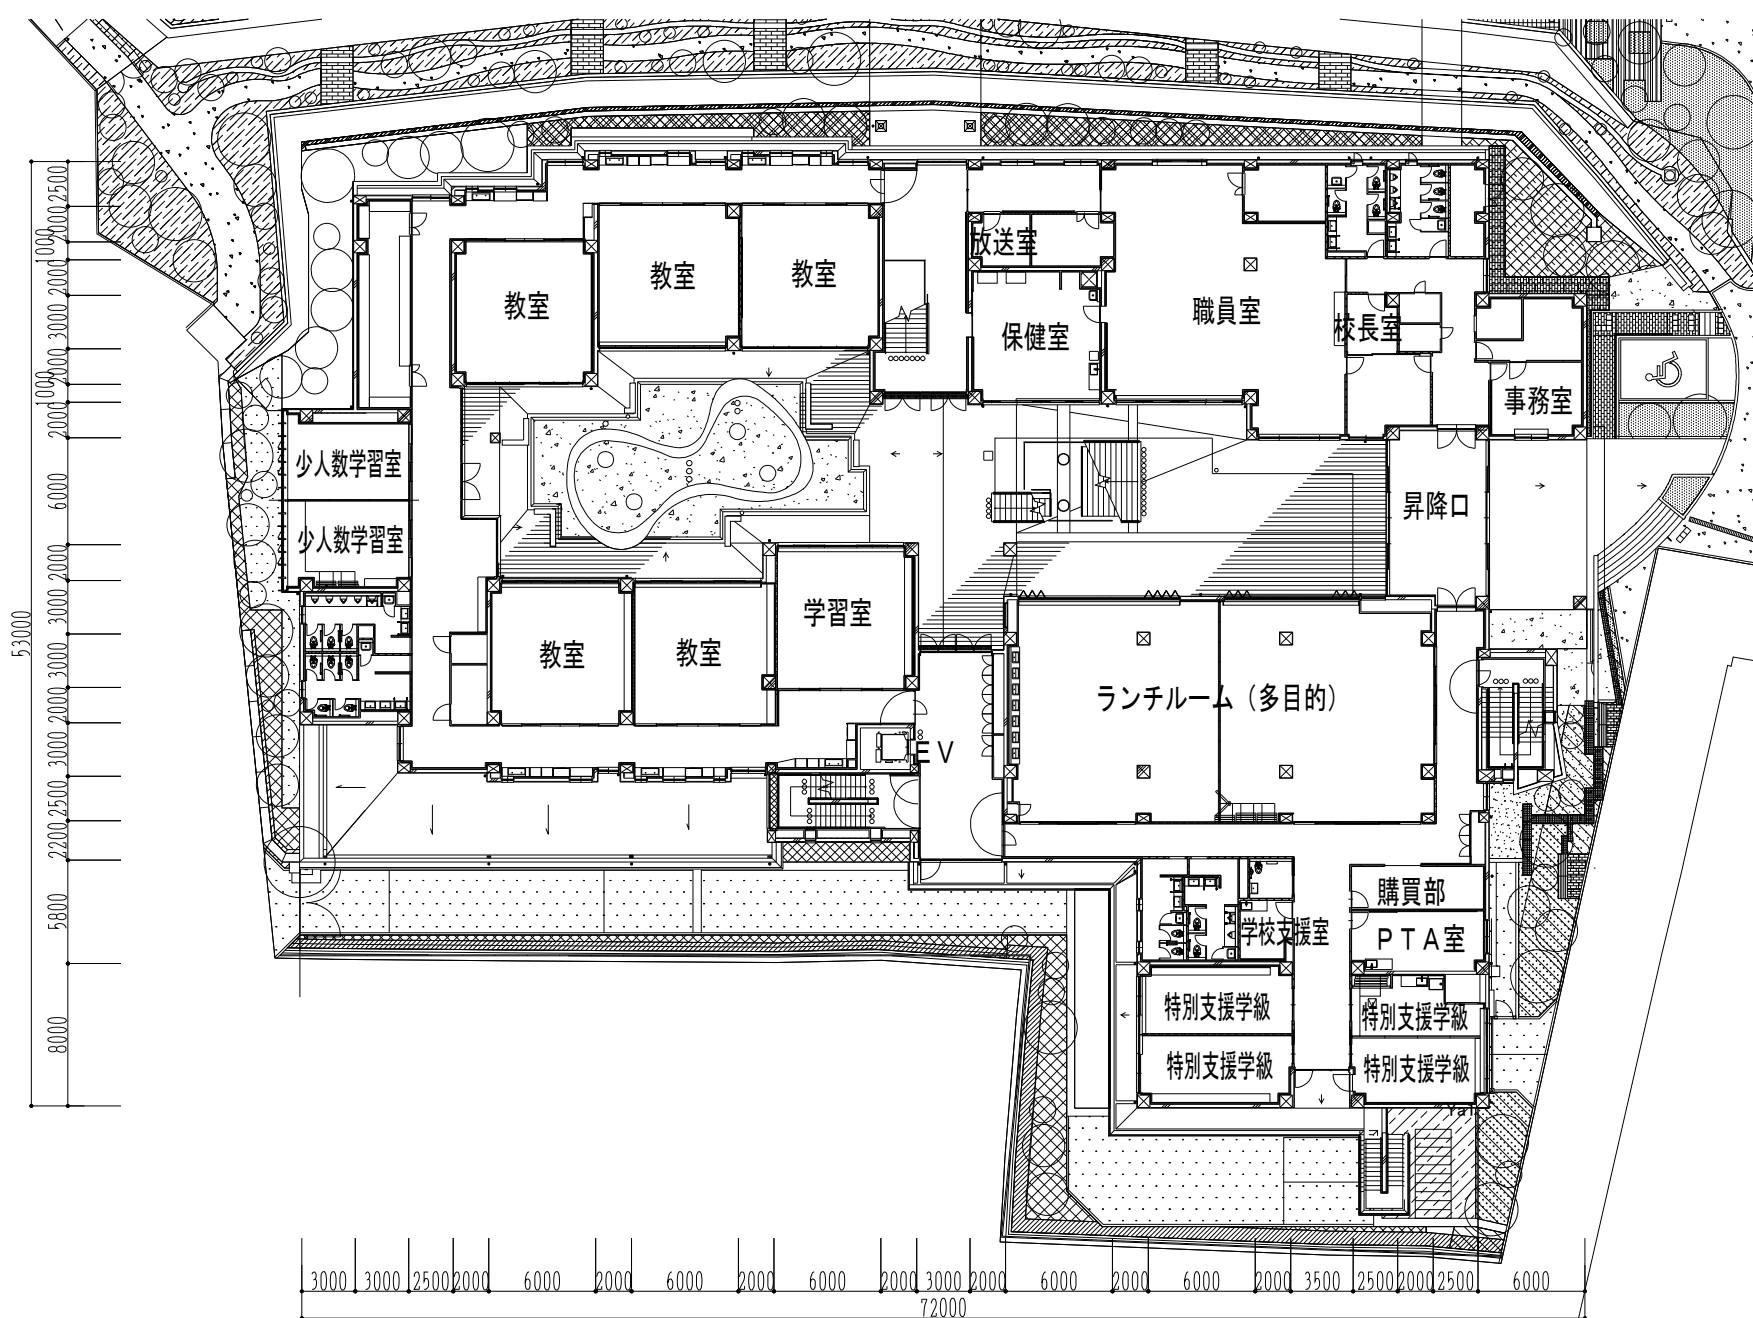


1階（普通教室棟1階）平面図 1 : 300

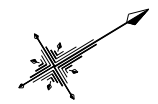


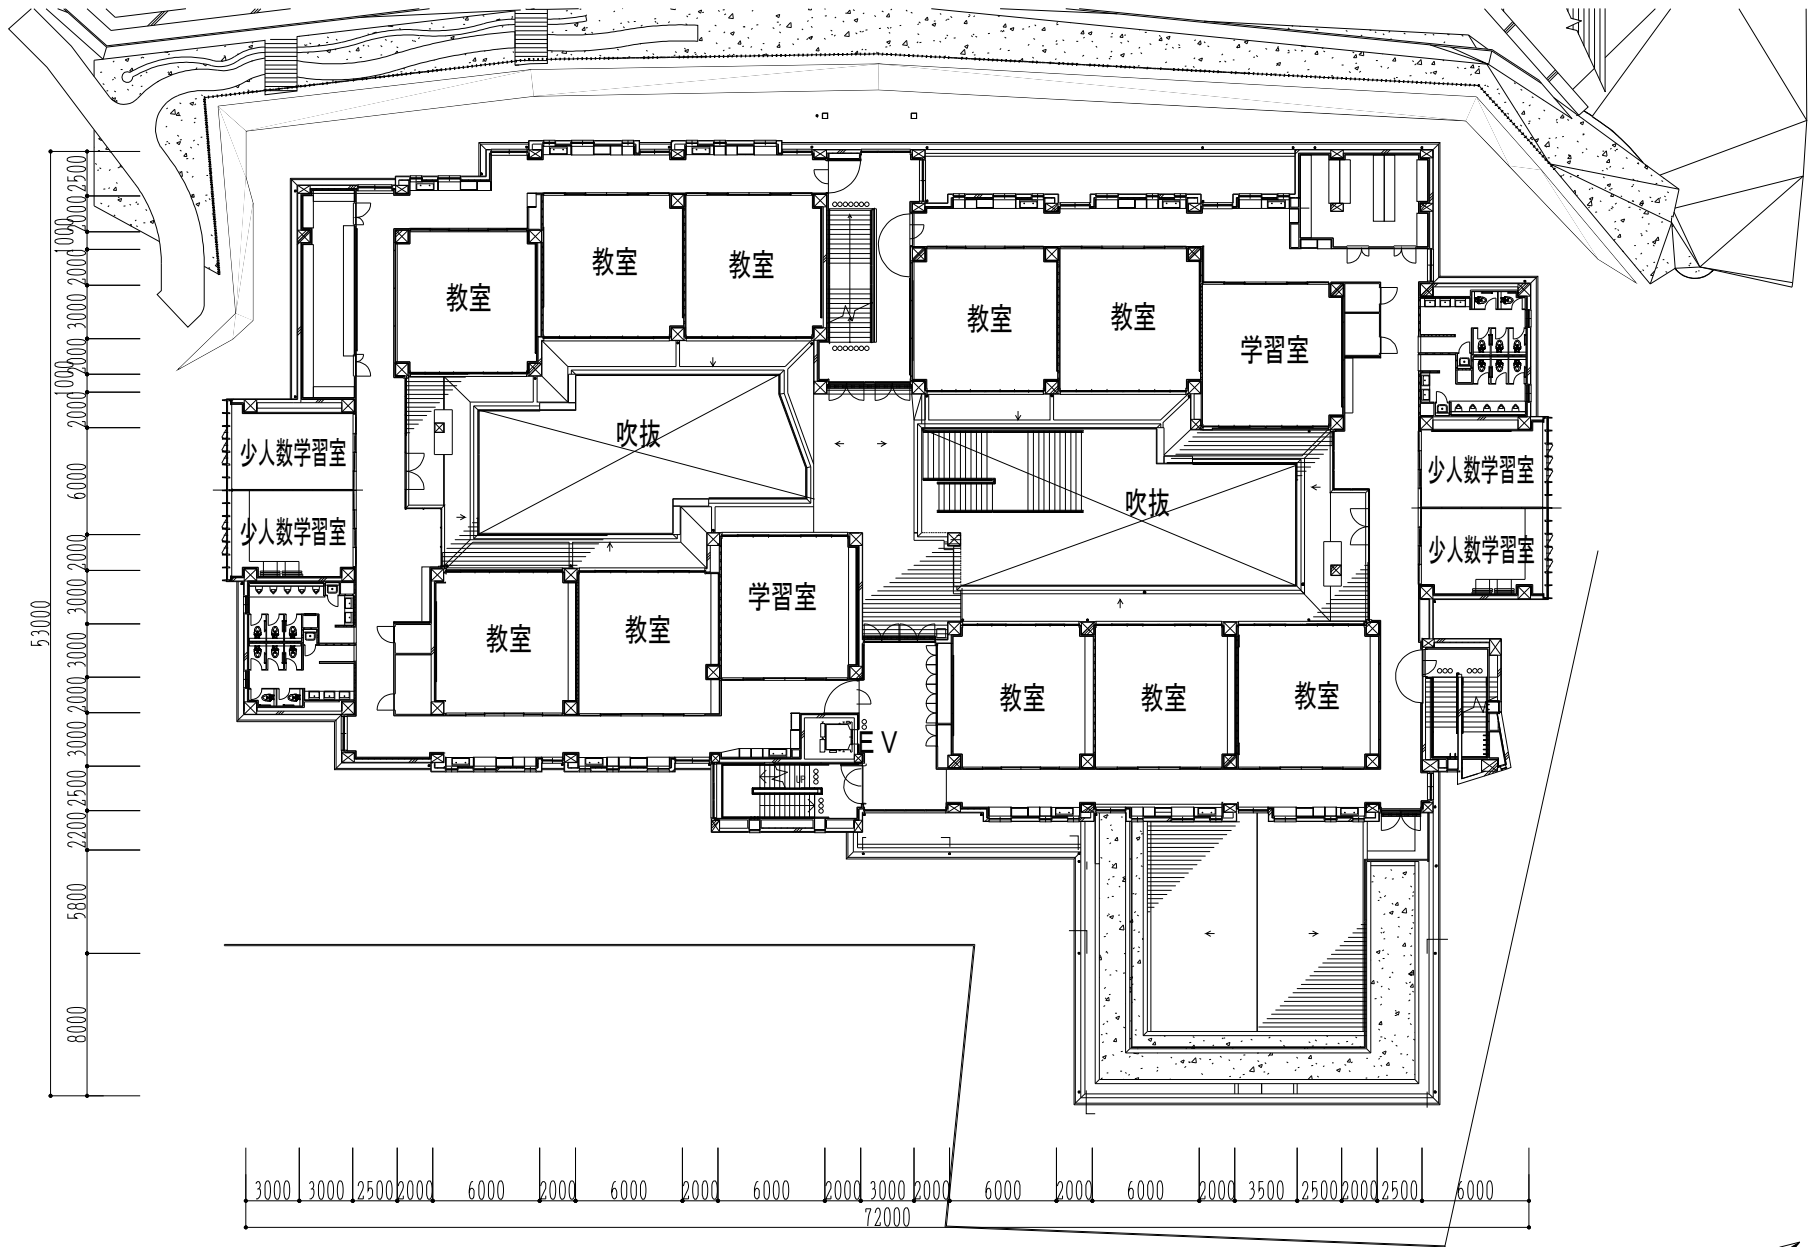


2階（普通教室棟2階）平面図 1 : 300

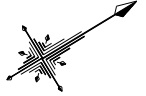




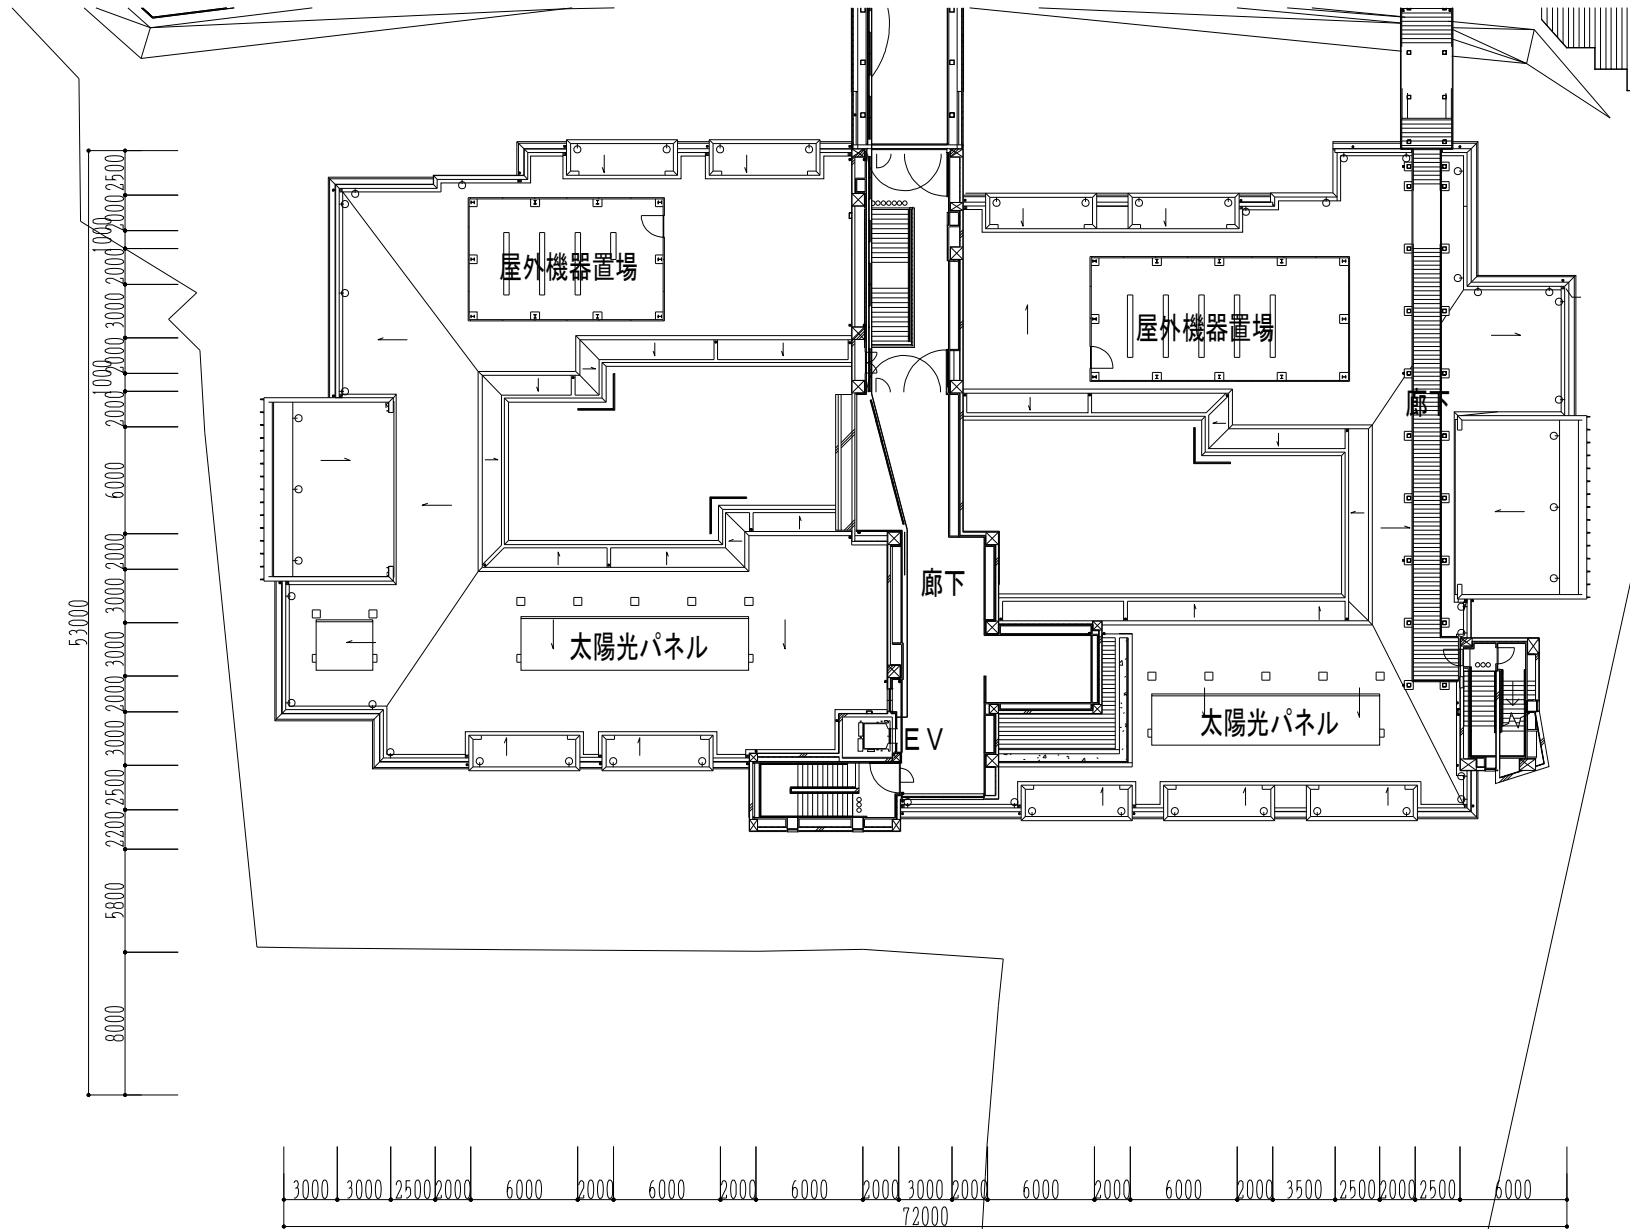



3階（普通教室棟3階）平面図 1 : 300

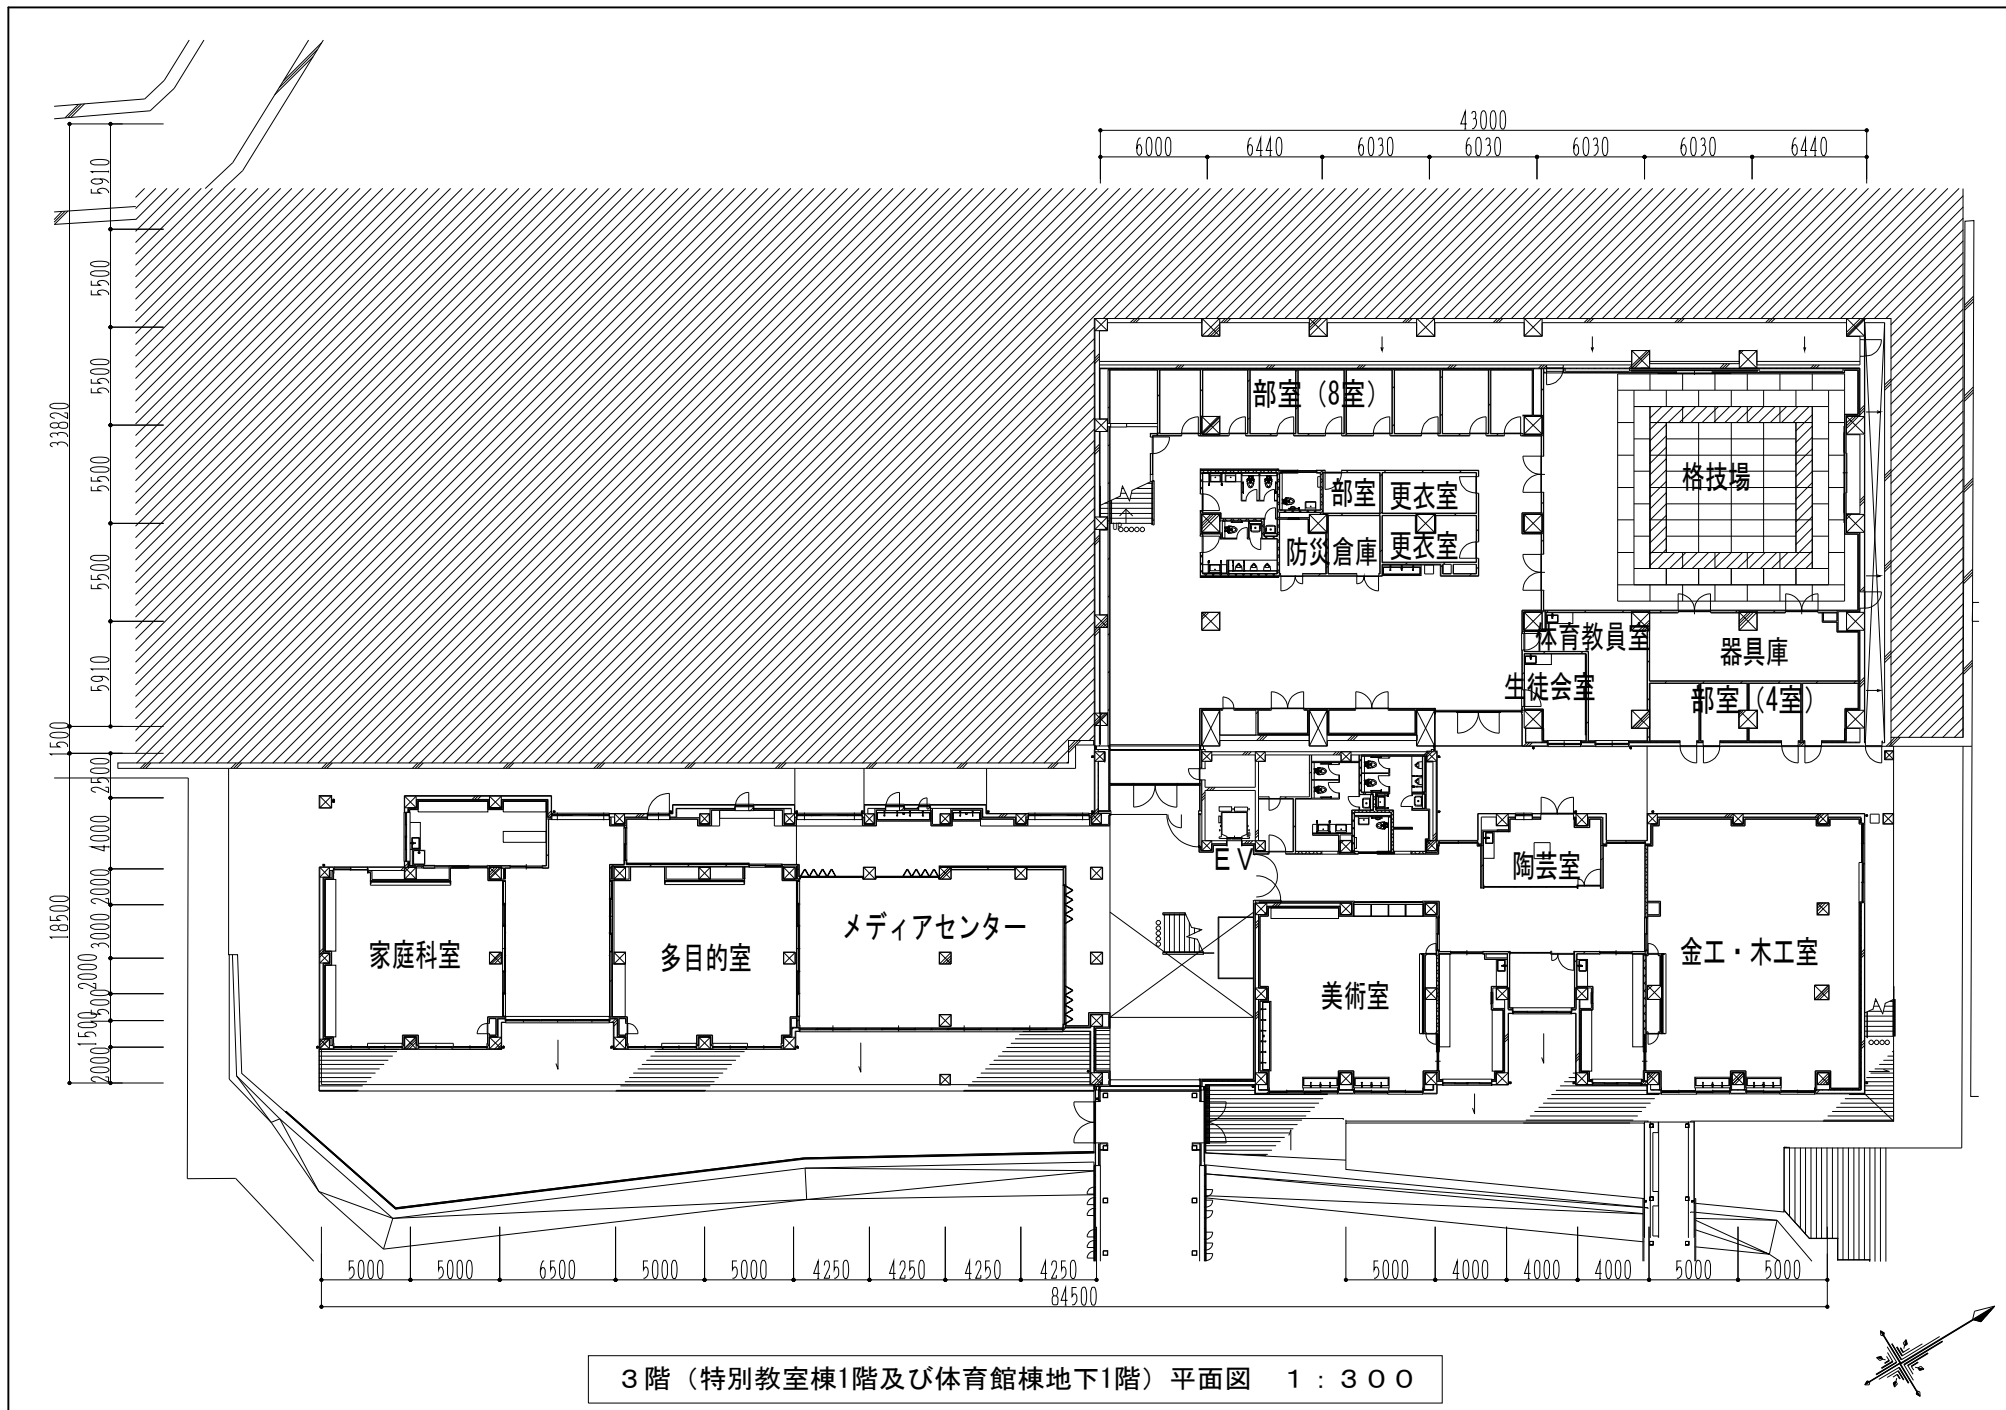


3階（特別教室棟1階及び体育館棟地下1階）平面図 1 : 300

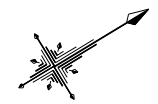

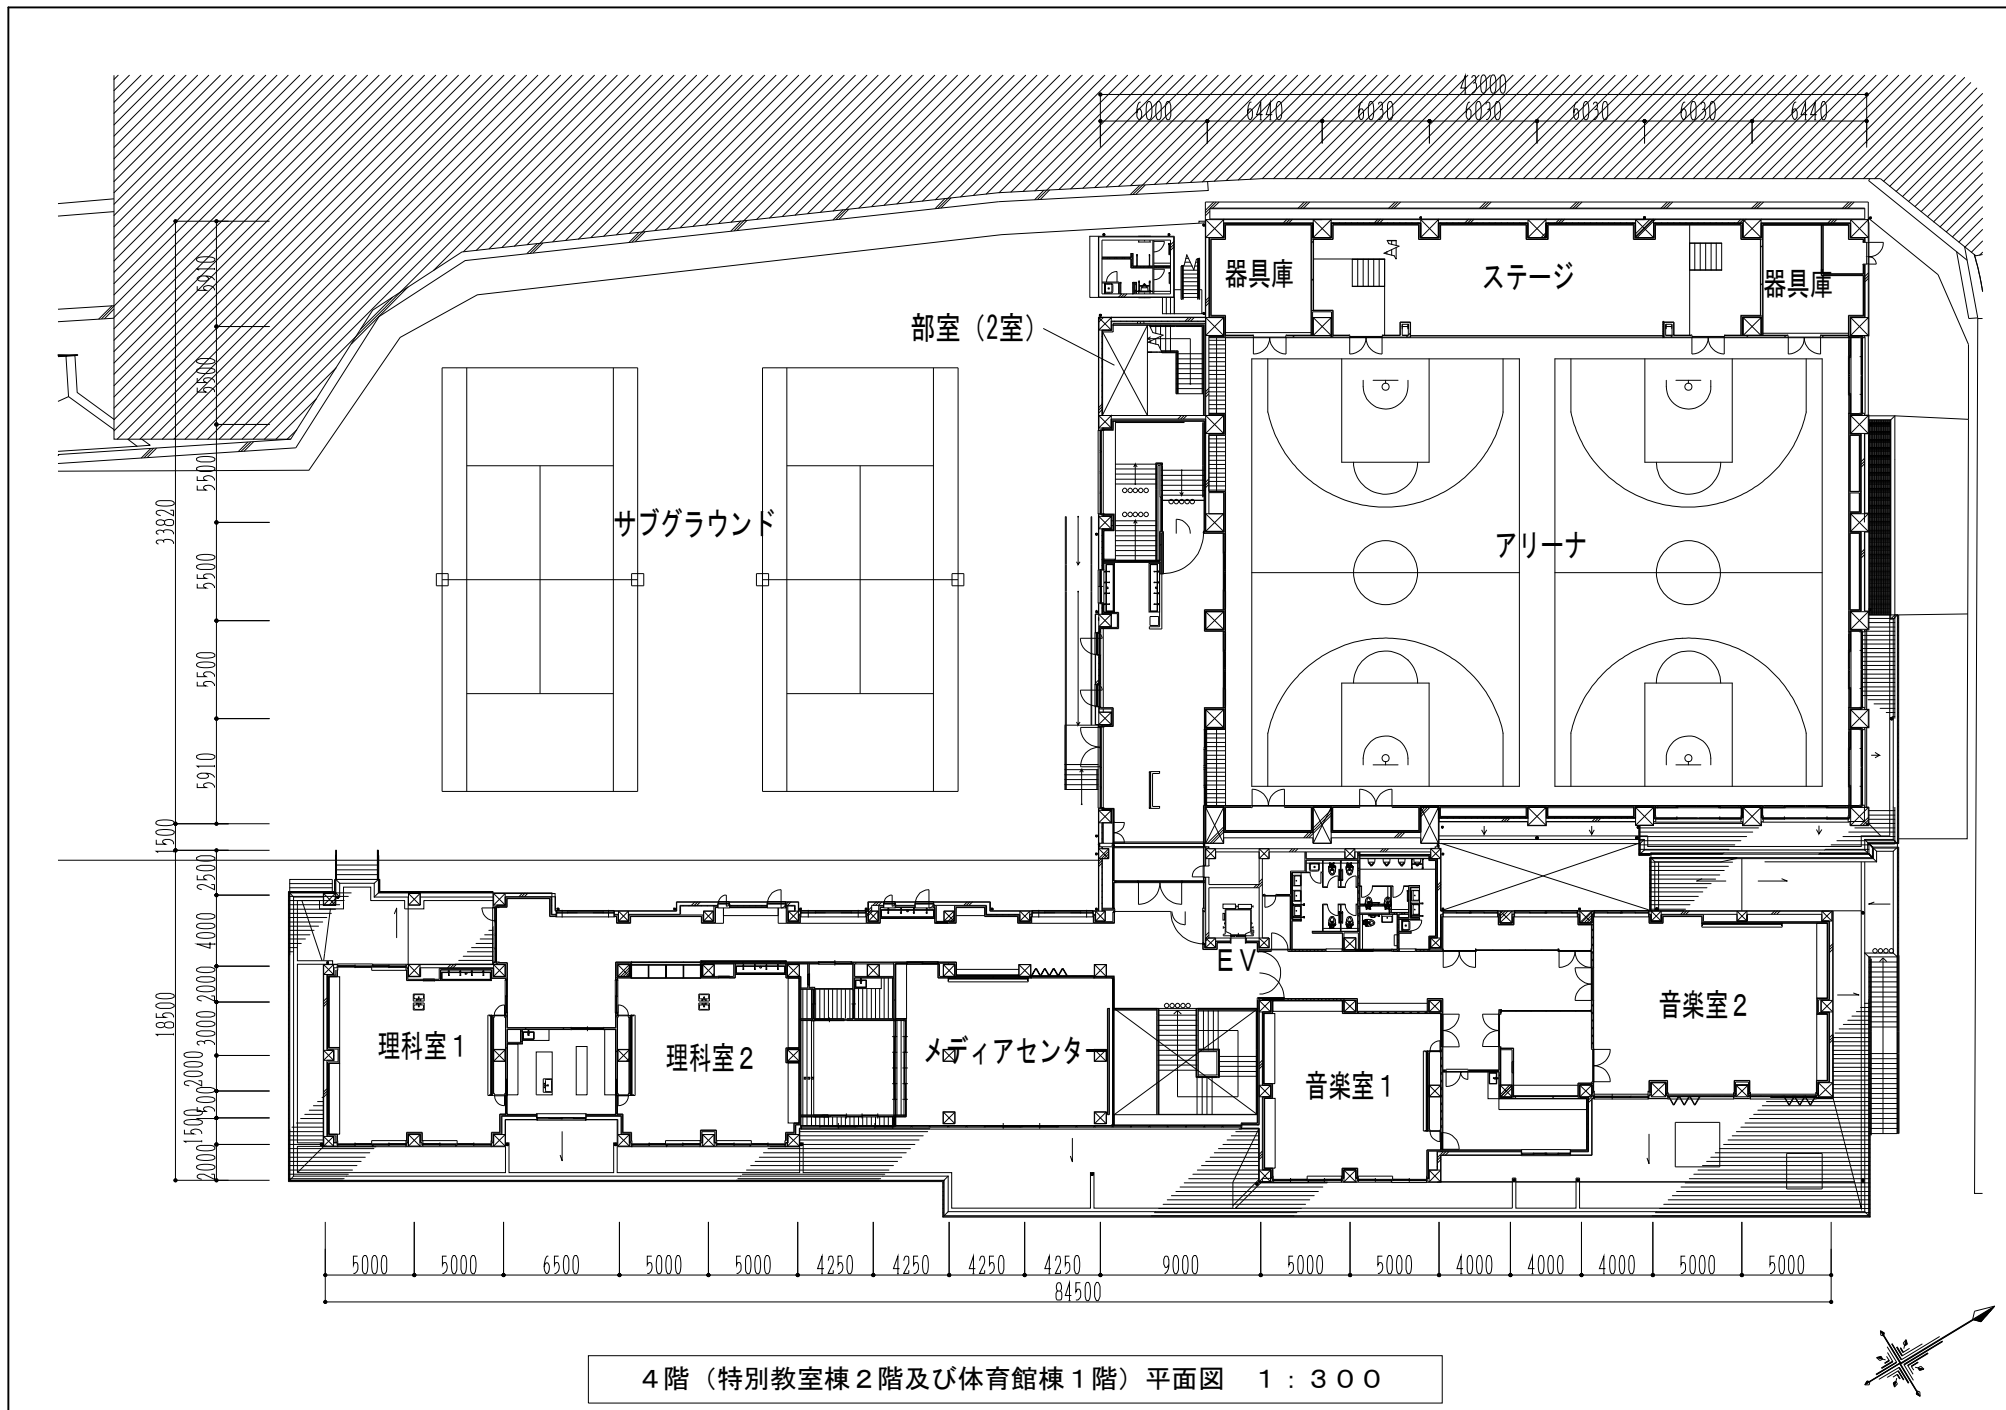

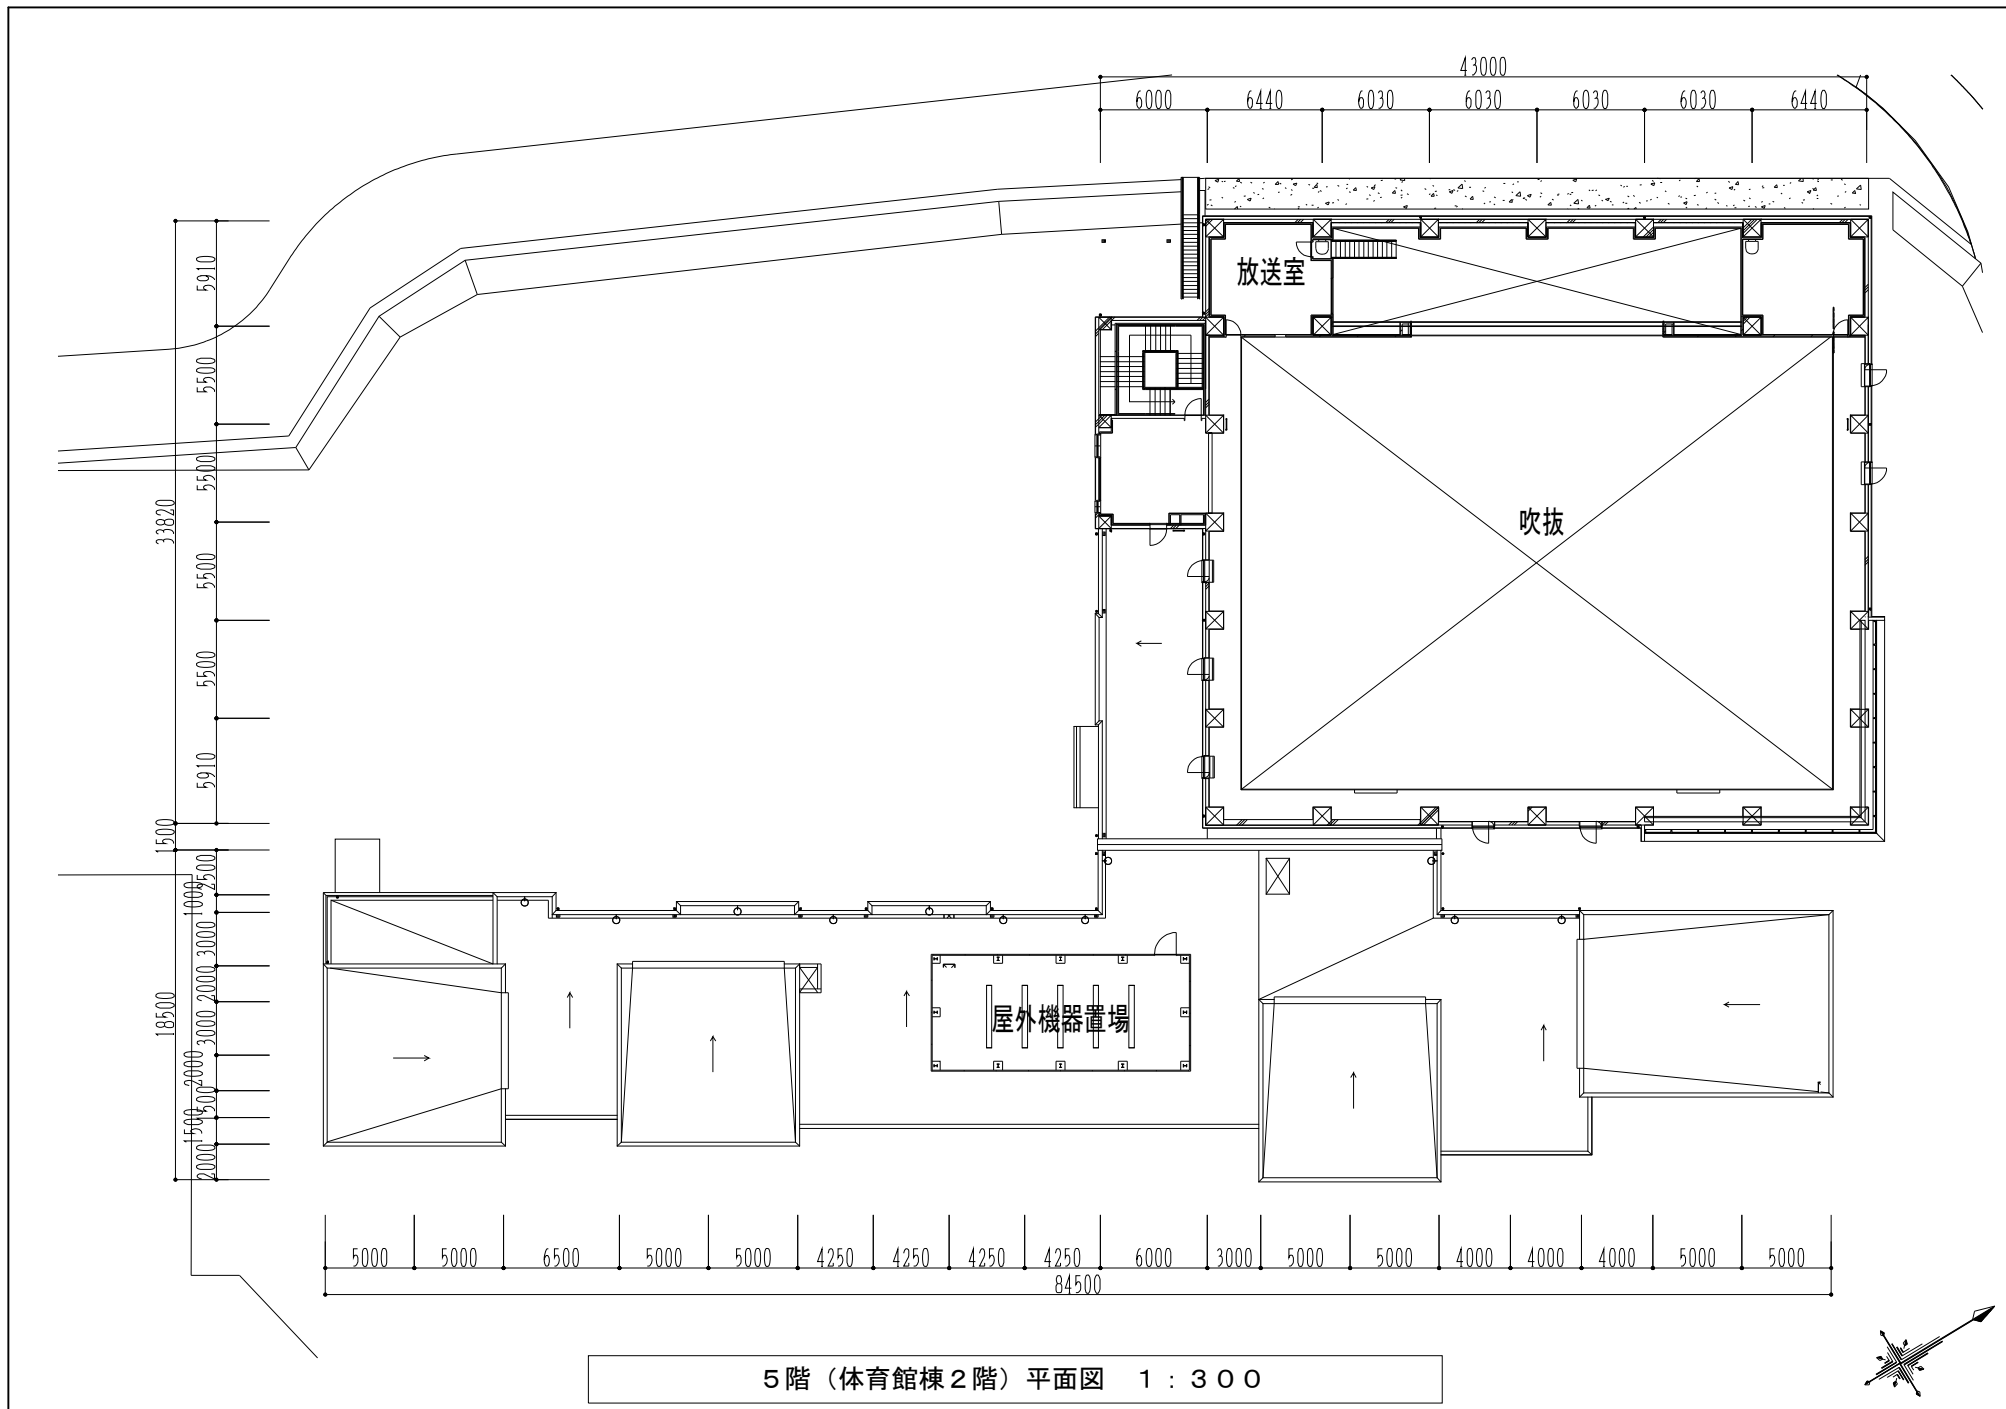

5階（体育館棟2階）平面図 1 : 300

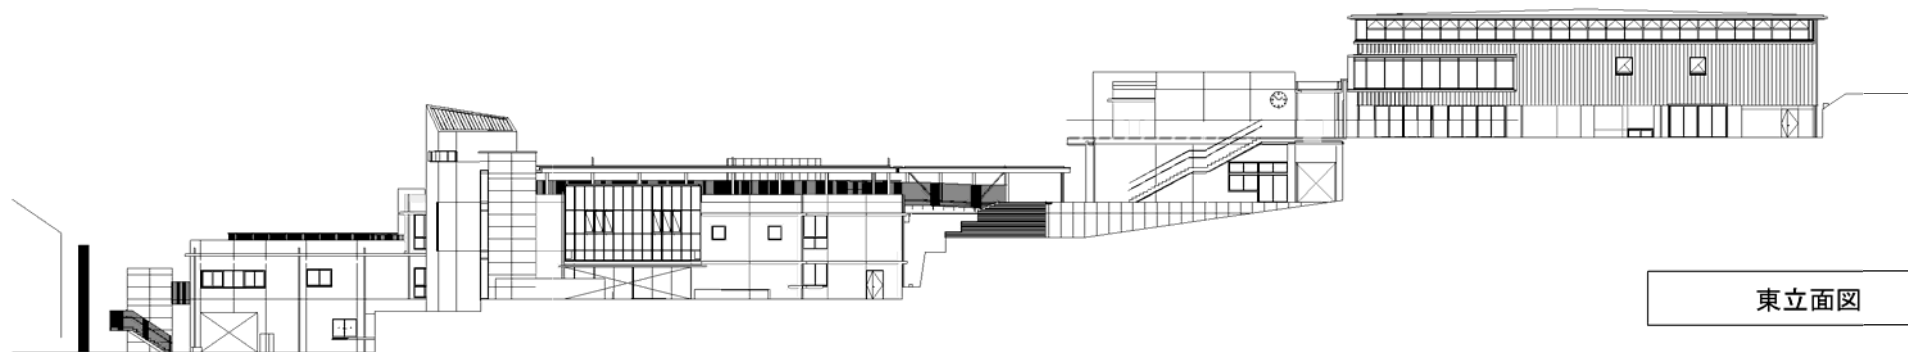


東立面図




普通教室棟 南立面図



特別教室棟 南立面図

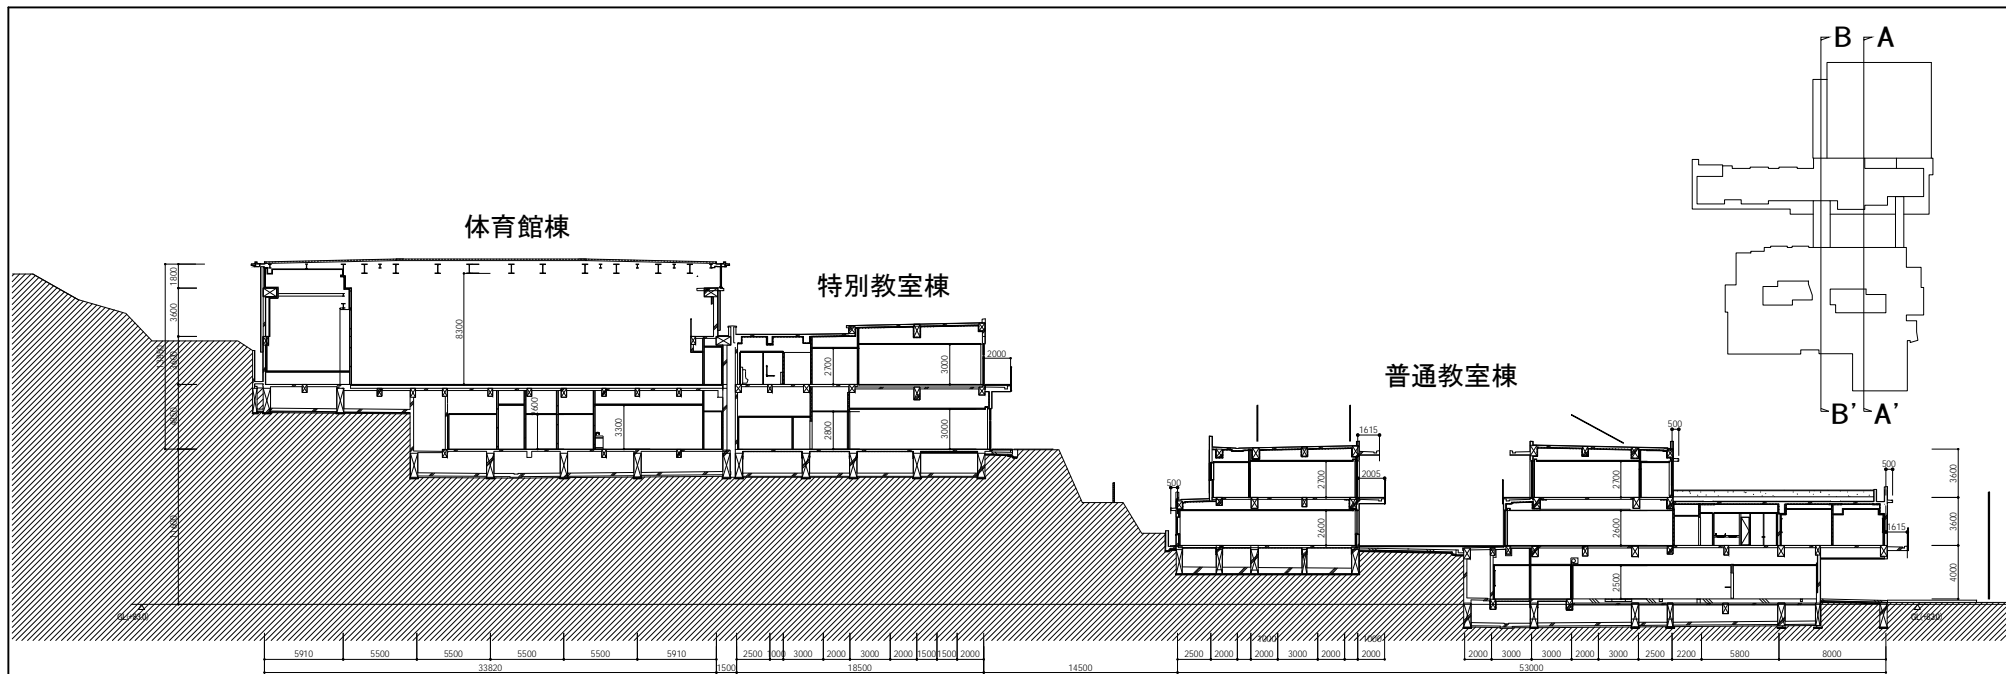

A-A' 断面图

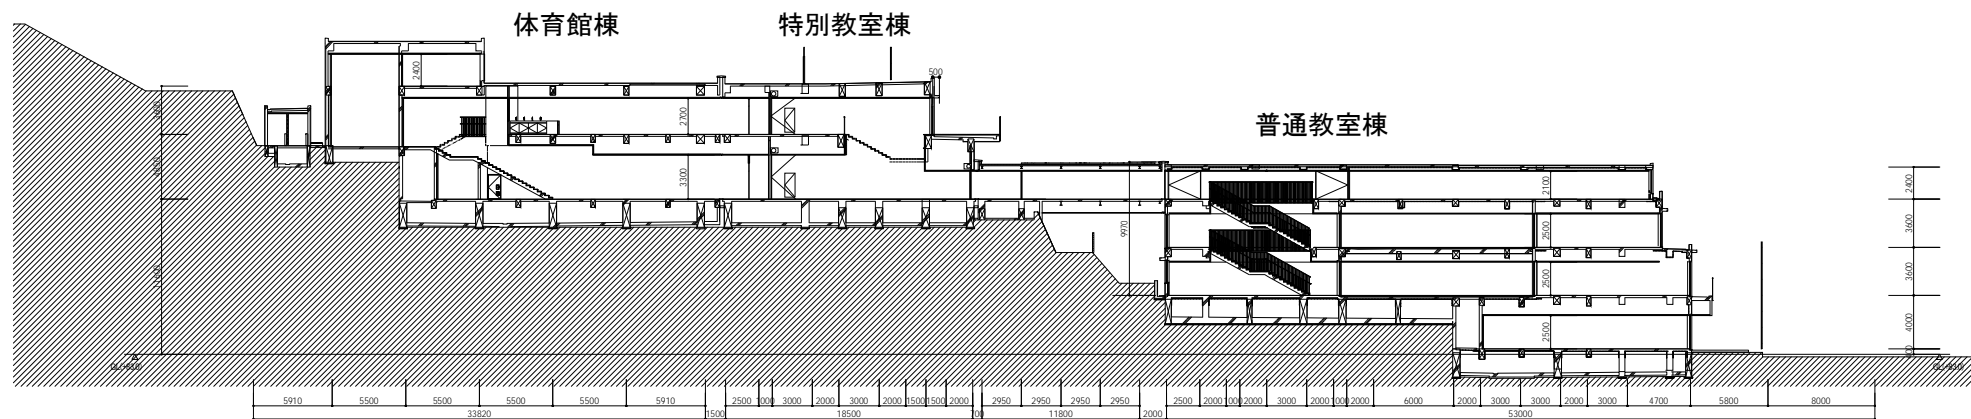

B-B' 断面图