

第44号議案

芦屋市立朝日ヶ丘小学校外装改修工事請負契約の締結について

次のとおり契約を締結することについて、議会の議決に付すべき契約および財産の取得または処分に関する条例第2条の規定により、市議会の議決を求める。

令和5年6月9日提出

芦屋市長 高 島 峻 輔

記


- 1 契約の目的 芦屋市立朝日ヶ丘小学校外装改修工事
- 2 工事場所 芦屋市朝日ヶ丘町10番10号（地番：朝日ヶ丘町502番他）
- 3 契約の方法 条件付き一般競争入札
- 4 契約金額 金198,968,000円
- 5 契約の相手方 兵庫県西宮市高座町12番18-802号
共同建設株式会社西宮営業所
西宮営業所長 松木 雅司

入札結果報告書


件名	芦屋市立朝日ヶ丘小学校外装改修工事		
執行	令和5年5月11日(木)午前9時30分	総務部総務室 契約検査課執行	
落札業者	共同建設株式会社		
落札金額	¥198,968,000.-		
	入札業者名	入札金額(円)	備考
1	共同建設株式会社	180,880,000	
2	株式会社ケイテック	181,130,000	
3	株式会社進藤組		辞退
4	株式会社林建設		辞退
5	株式会社明和工務店		辞退
6	株式会社益田工務店		辞退
7	株式会社オカモト・コンストラクション・システム		辞退
8	湊建設工業株式会社		辞退
9	株式会社巨勢工務店		辞退
10	西本建設株式会社		辞退
11	株式会社吉住工務店		辞退
入札金額に10%に相当する額を加算した金額が法律上の入札金額である。			
予定価格 ¥198,000,000.-【事前公表】 (消費税及び地方消費税を除く)		最低制限価格 ¥180,497,500.-【事後公表】 (消費税及び地方消費税を除く)	

<工 事 概 要>


- 1 工事件名 芦屋市立朝日ヶ丘小学校外装改修工事
- 2 工事場所 芦屋市朝日ヶ丘町10番10号(地番:朝日ヶ丘町502番他)
- 3 工事期間 契約締結の日から令和5年10月31日まで
- 4 工事概要 教室棟、管理・教室棟、屋内運動場棟、E V棟の改修
外壁の全面改修
屋上防水改修(屋内運動場棟の金属屋根は除く。)
建具の改修(スチール製建具をアルミ製建具に改修、ガラスを強化ガラスに改修、一部の建具は塗装改修)

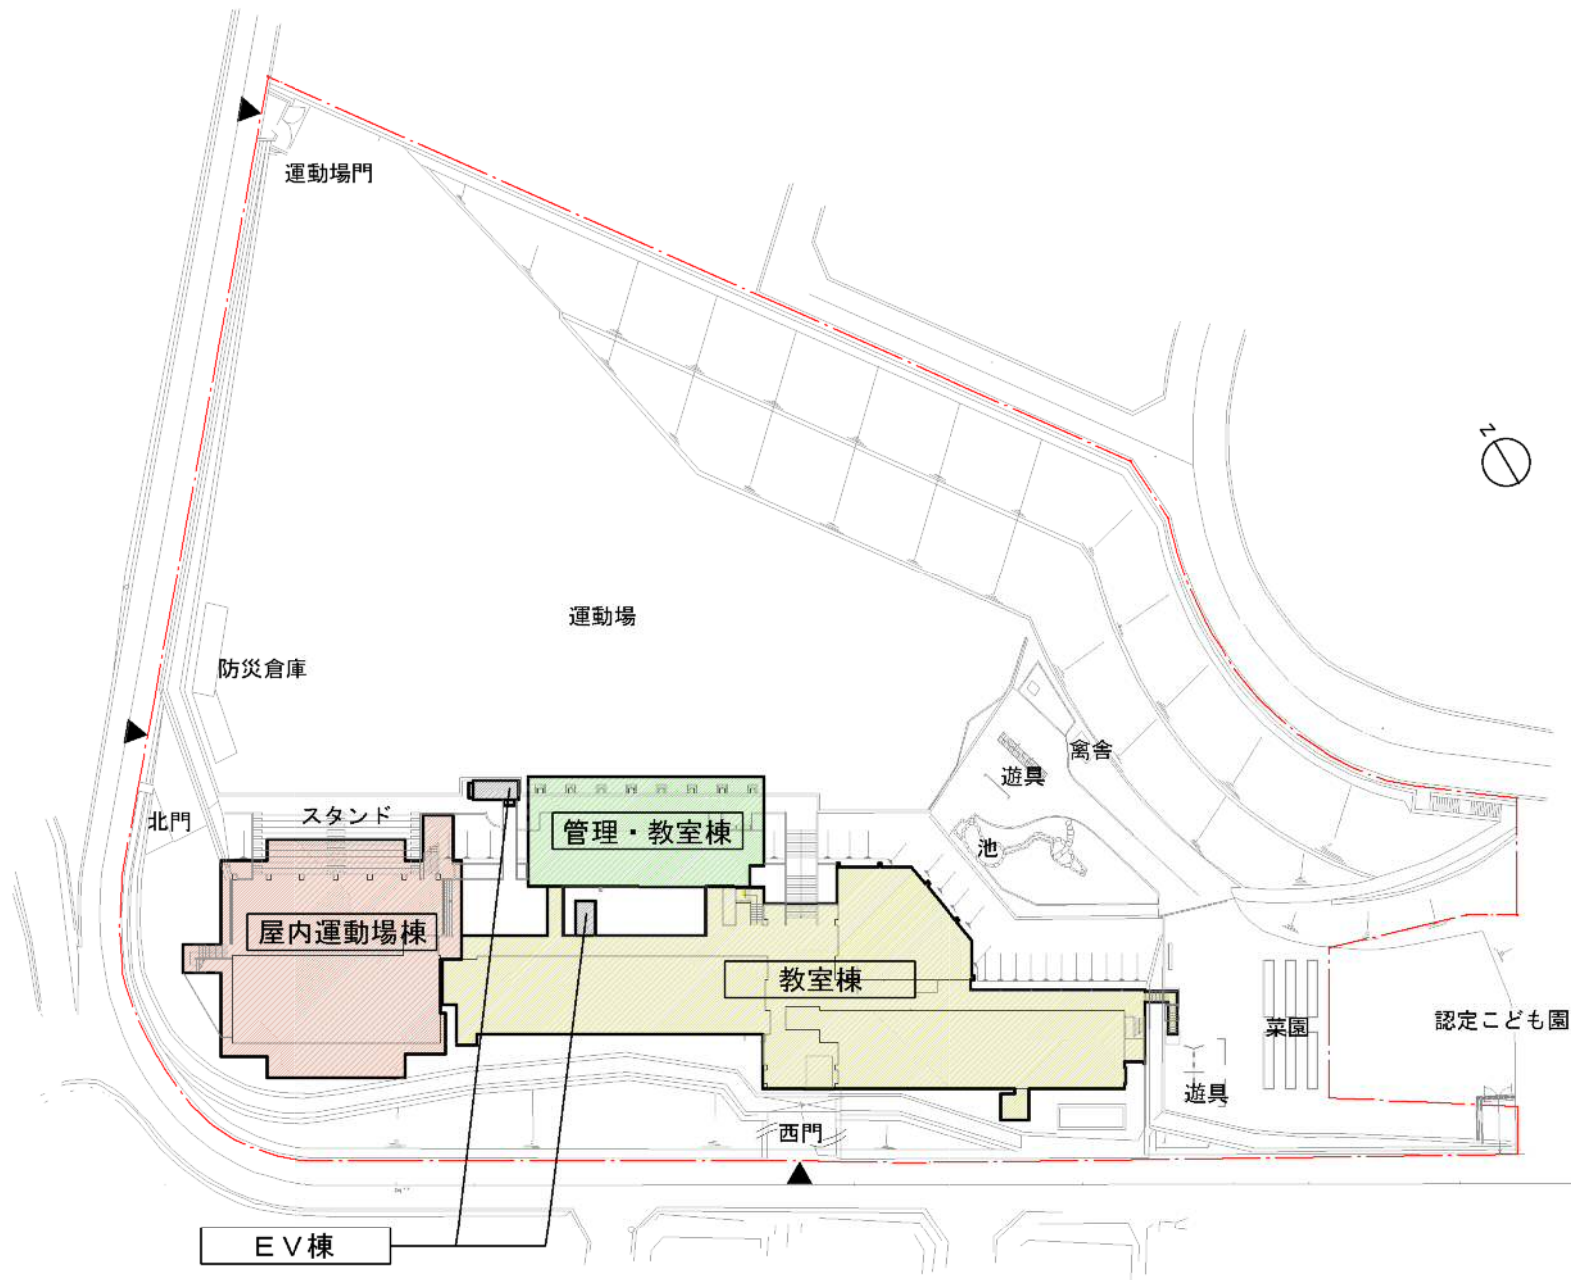

全体配置図

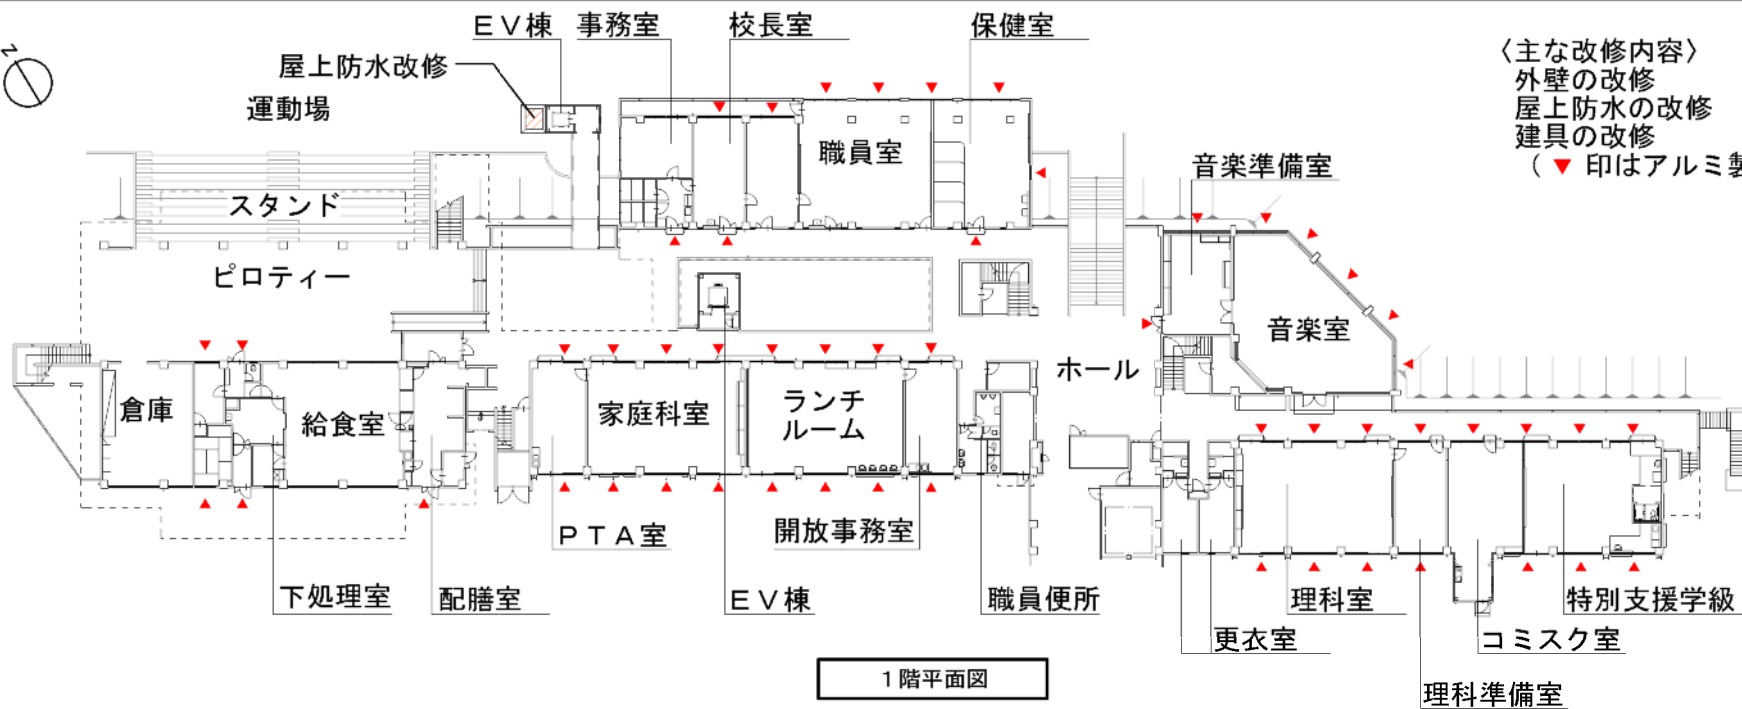


〈主な改修内容〉
外壁の改修
屋上防水の改修
建具の改修
(▼印はアルミ製建具に改修)

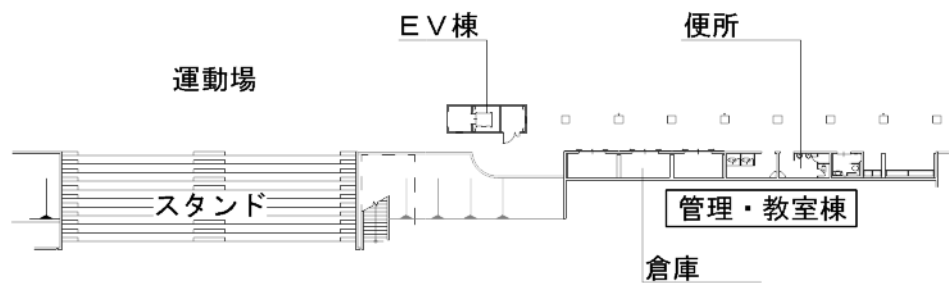




〈主な改修内容〉
外壁の改修
屋上防水の改修
建具の改修
(▼ 印はアルミ製建具に改修)

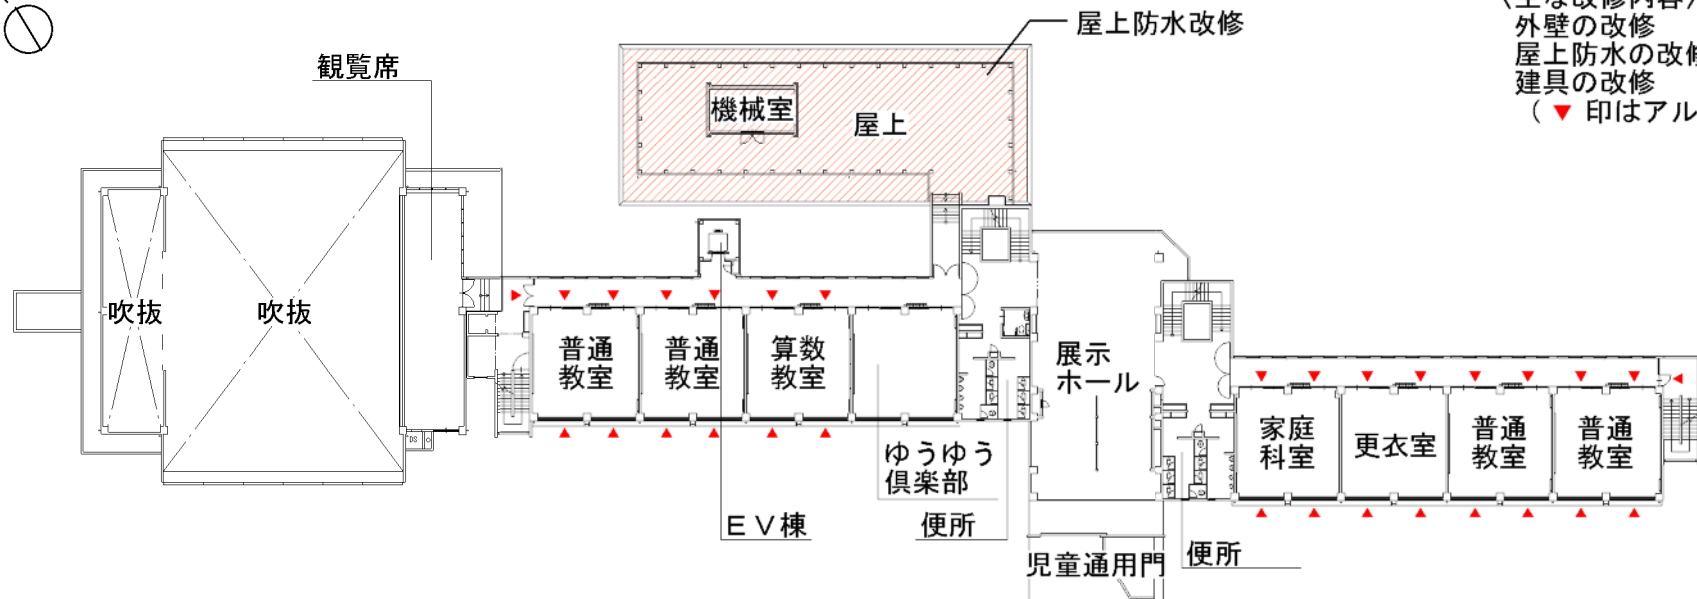


3階平面図

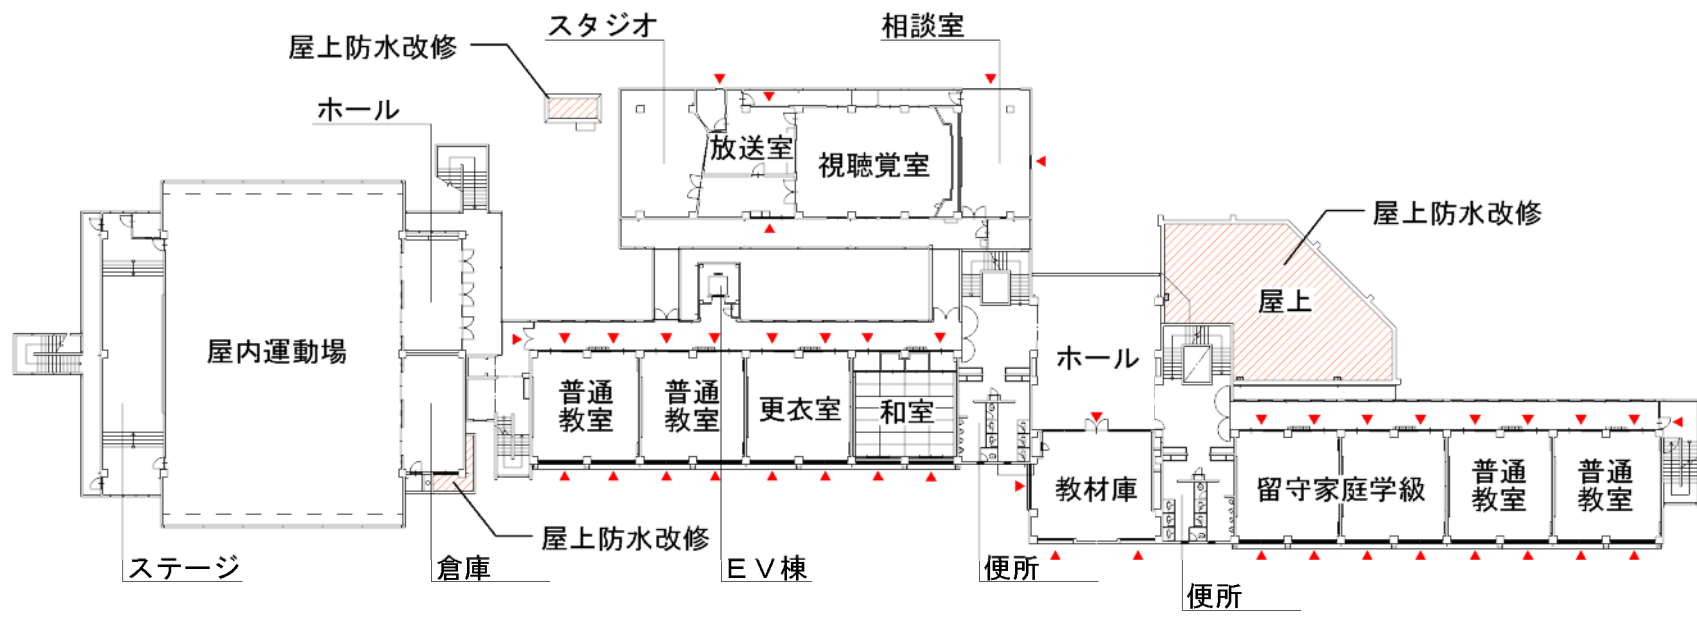


2階平面図



〈主な改修内容〉
外壁の改修
屋上防水の改修
建具の改修
(▼ 印はアルミ製建具に改修)

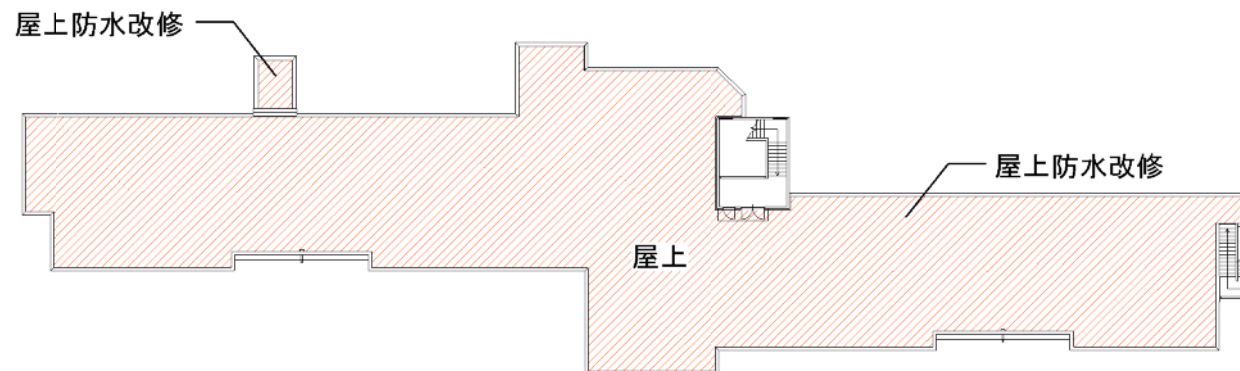

R階平面図

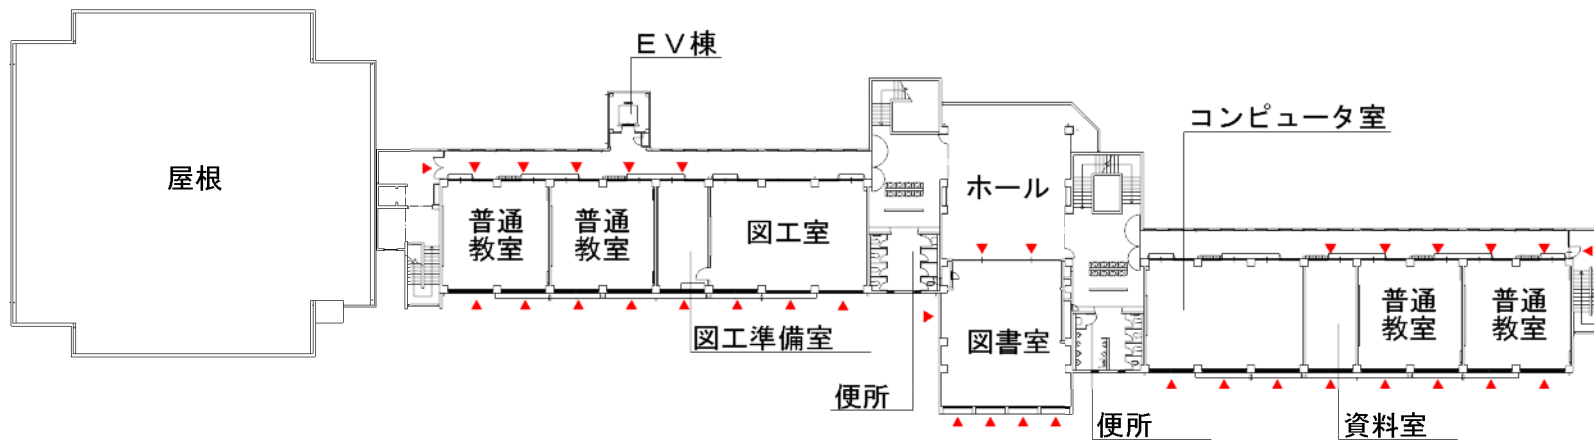

4階平面図