

## 第60号議案

(仮称) 芦屋市立西蔵認定こども園新築工事請負契約の締結について

次のとおり契約を締結することについて、議会の議決に付すべき契約および財産の取得または処分に関する条例第2条の規定により、市議会の議決を求める。

令和元年9月2日提出

芦屋市長 伊 藤 舞

### 記


- 1 契約の目的 (仮称) 芦屋市立西蔵認定こども園新築工事
- 2 工事場所 芦屋市西蔵町13番
- 3 契約の方法 条件付き一般競争入札
- 4 契約金額 金808,335,000円
- 5 契約の相手方 兵庫県尼崎市下坂部4丁目7番21号  
富国建設株式会社 尼崎営業所  
所長 杉原 雅昭

## 入札結果報告書

件名	(仮称) 芦屋市立西蔵認定こども園新築工事		
執行	令和元年8月9日(金) 午前9時30分	総務部契約検査課 執行	
落札業者	富国建設株式会社		
落札金額	¥808,335,000.-		
	入札業者名	入札金額(円)	備考
1	富国建設株式会社	734,850,000	
2	株式会社柄谷工務店	754,900,000	
3	関西建設工業株式会社	769,000,000	
4	淡路土建株式会社	770,000,000	
5	青木あすなろ建設株式会社	795,000,000	
6	株式会社永瀬		辞退
7	株式会社本間組		辞退
8	株式会社益田工務店		辞退
9	株式会社新井組		辞退
10	共同建設株式会社		辞退
入札金額に10%に相当する額を加算した金額が法律上の入札金額である。			
予定価格 ¥816,500,000.- 【事前公表】 (消費税及び地方消費税を除く)		最低制限価格 ¥734,850,000.- 【事後公表】 (消費税及び地方消費税を除く)	



## <工 事 概 要>

- 1 工事件名 (仮称) 芦屋市立西蔵認定こども園新築工事
- 2 工事場所 芦屋市西蔵町13番
- 3 工事期間 契約締結の日から令和2年12月28日まで
- 4 工事概要 (仮称) 西蔵認定こども園の新築
  - (1) 構造・規模 鉄骨造 地上2階建
  - (2) 建築面積 1,421.98㎡
  - (3) 延床面積 2,095.91㎡
  - (4) 各階面積 1階 1,179.76㎡  
2階 879.71㎡  
R階 36.44㎡
  - (5) 配置室名 1階 職員室, 保健室, 給食室(調理室等), 多目的室, 保育室(0~2歳児), 調乳室, 沐浴室, ランチルーム, 会議室, 図書コーナー, 更衣室, シャワー室, 休憩室, 子育て支援室, 授乳室, 一時預かり室, 物入  
2階 保育室(3~5歳児), 遊戯室, 教材庫, 器具庫

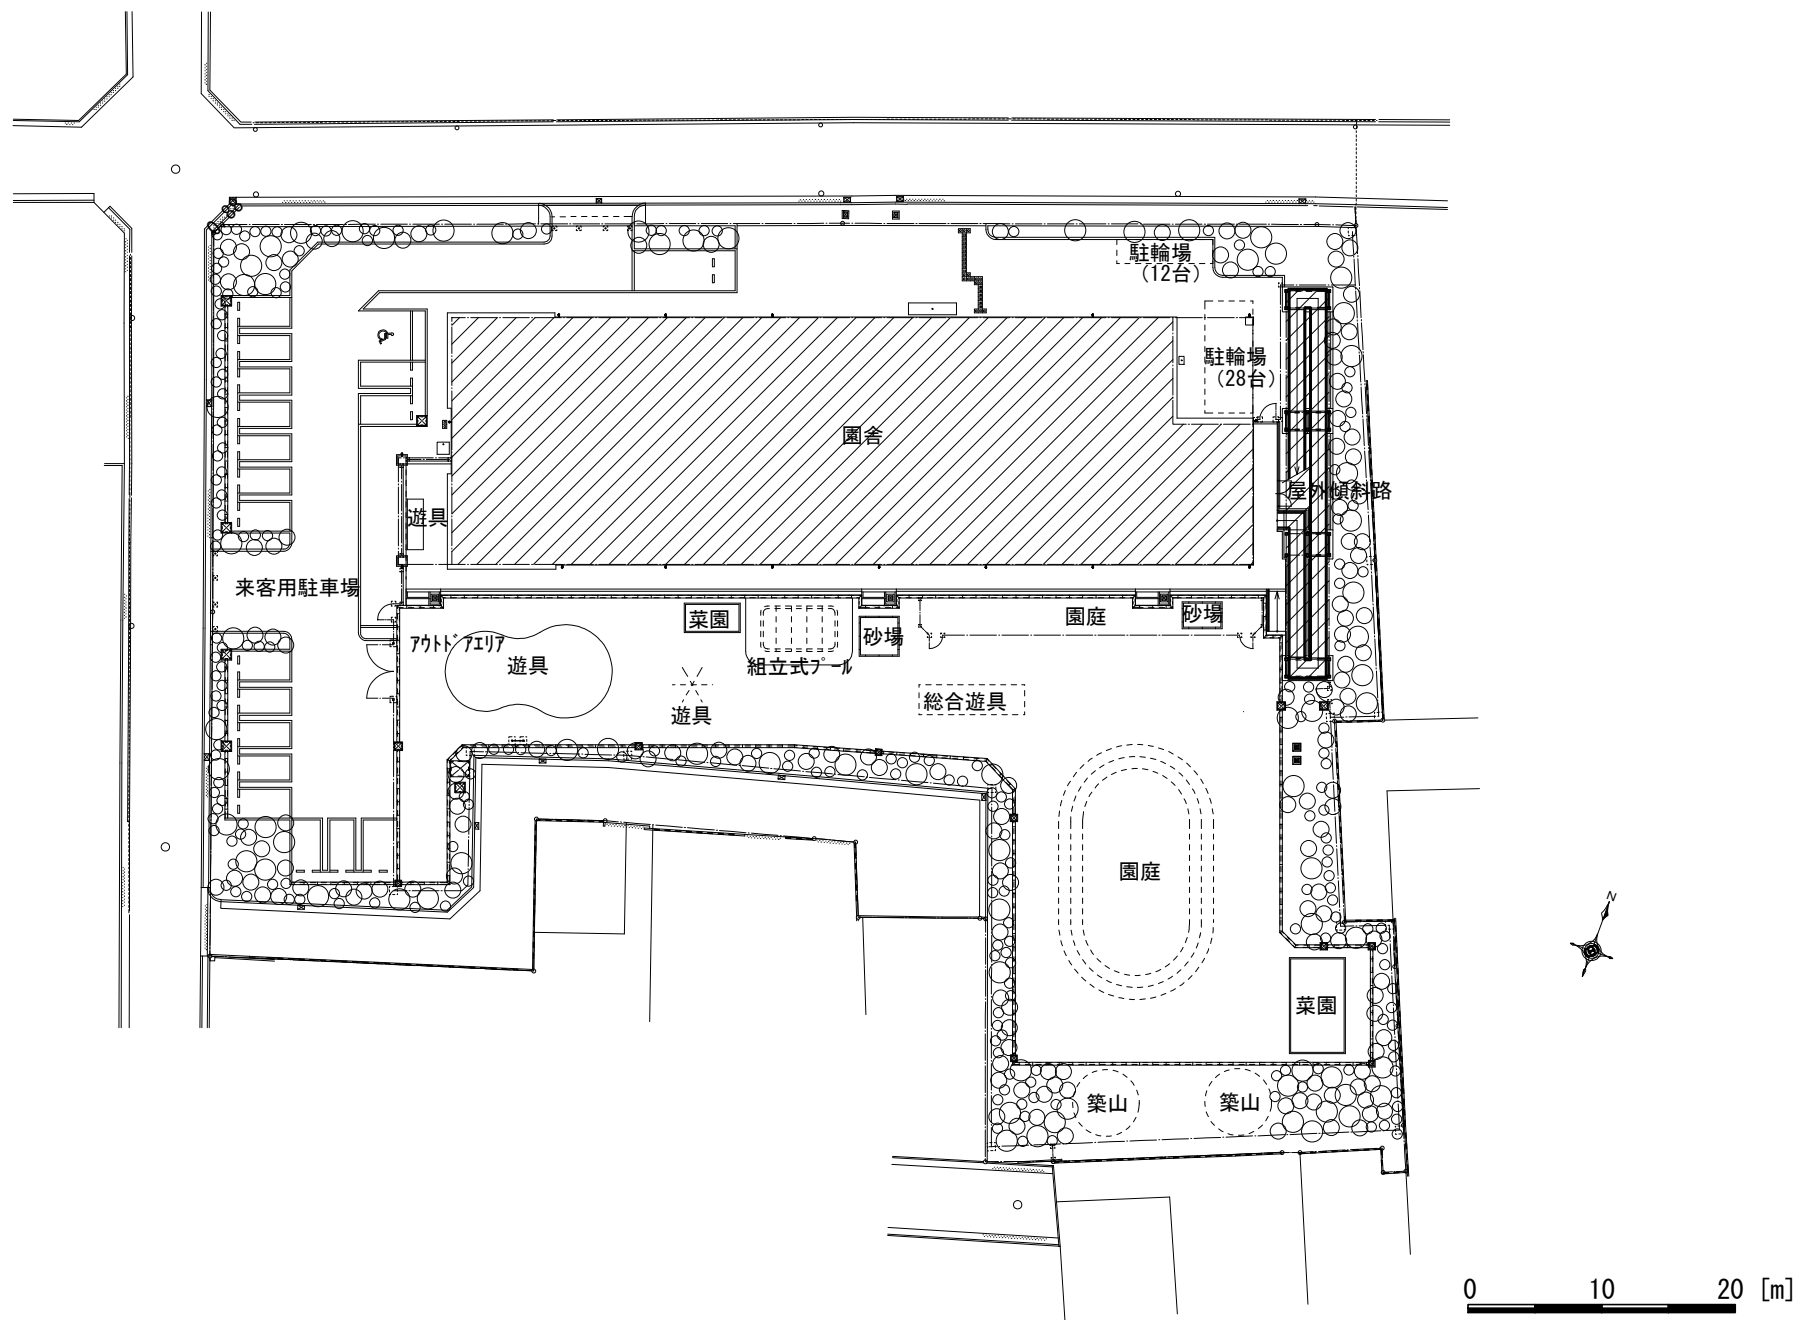



(仮称) 芦屋市立西蔵認定こども園新築工事

配置図

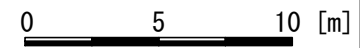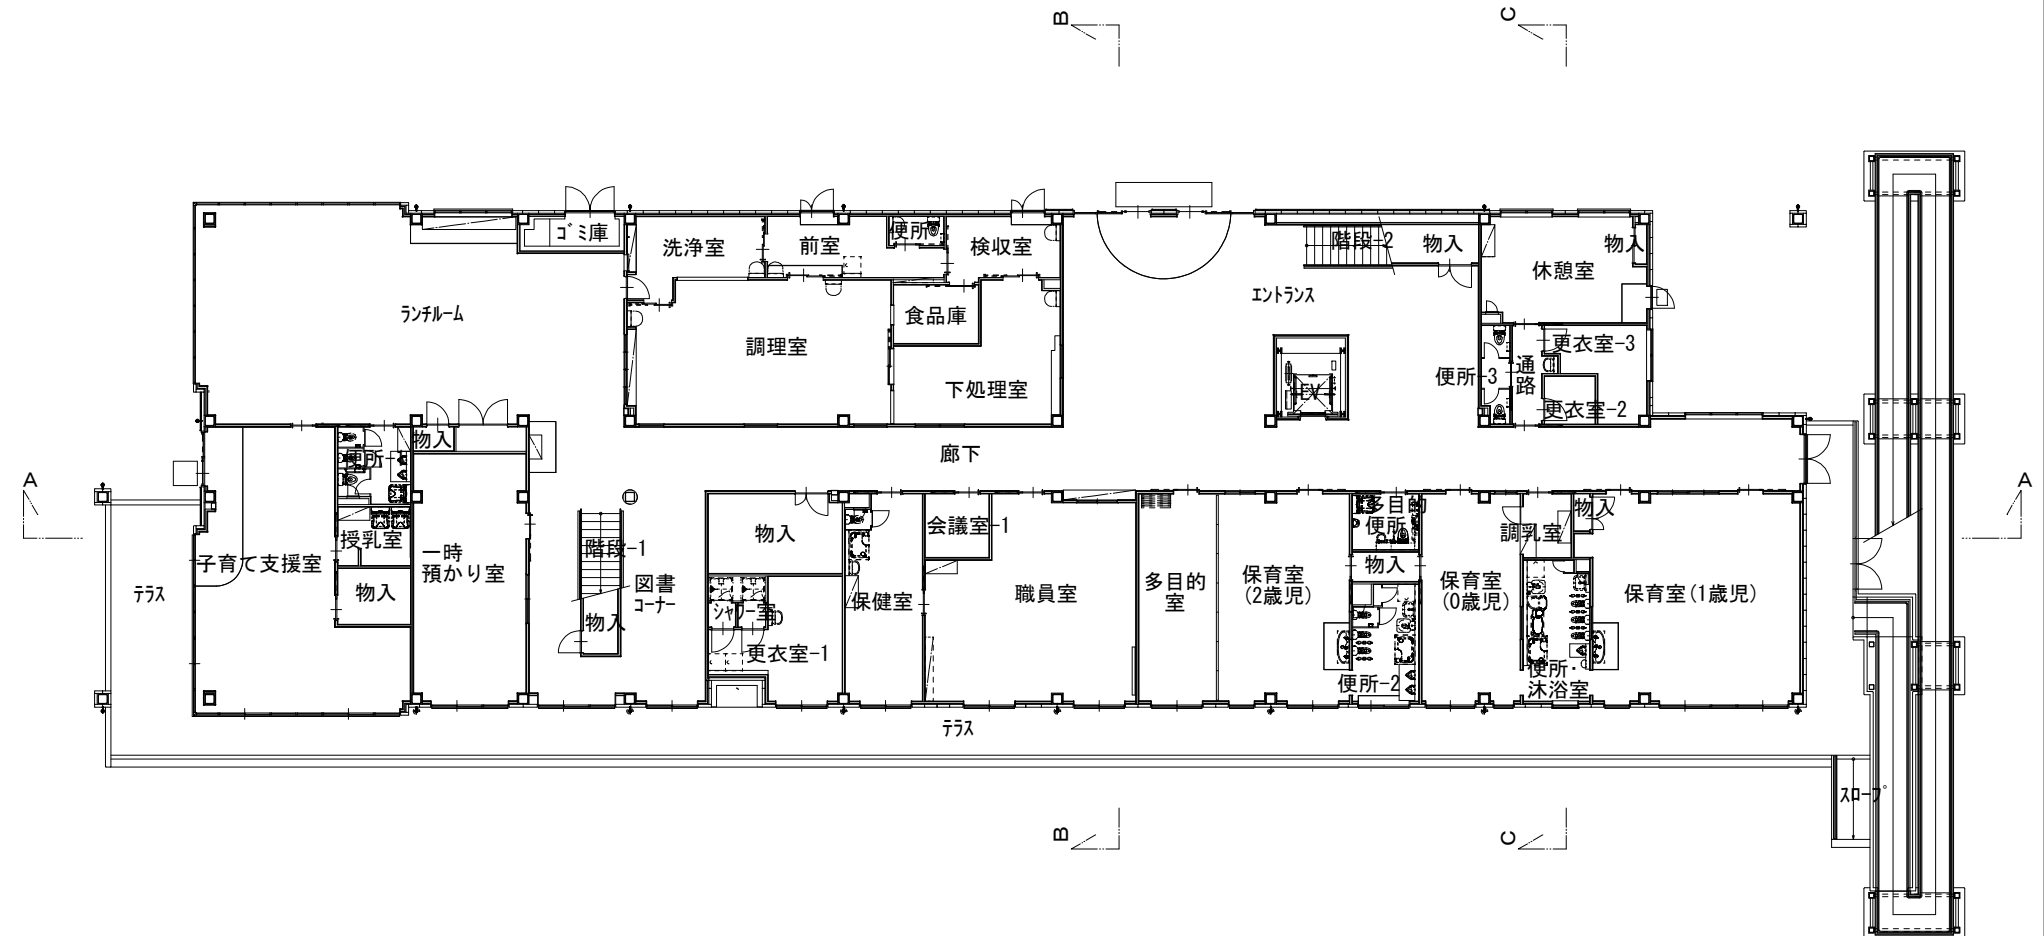


(仮称) 芦屋市立西蔵認定こども園新築工事

1階平面図

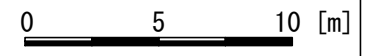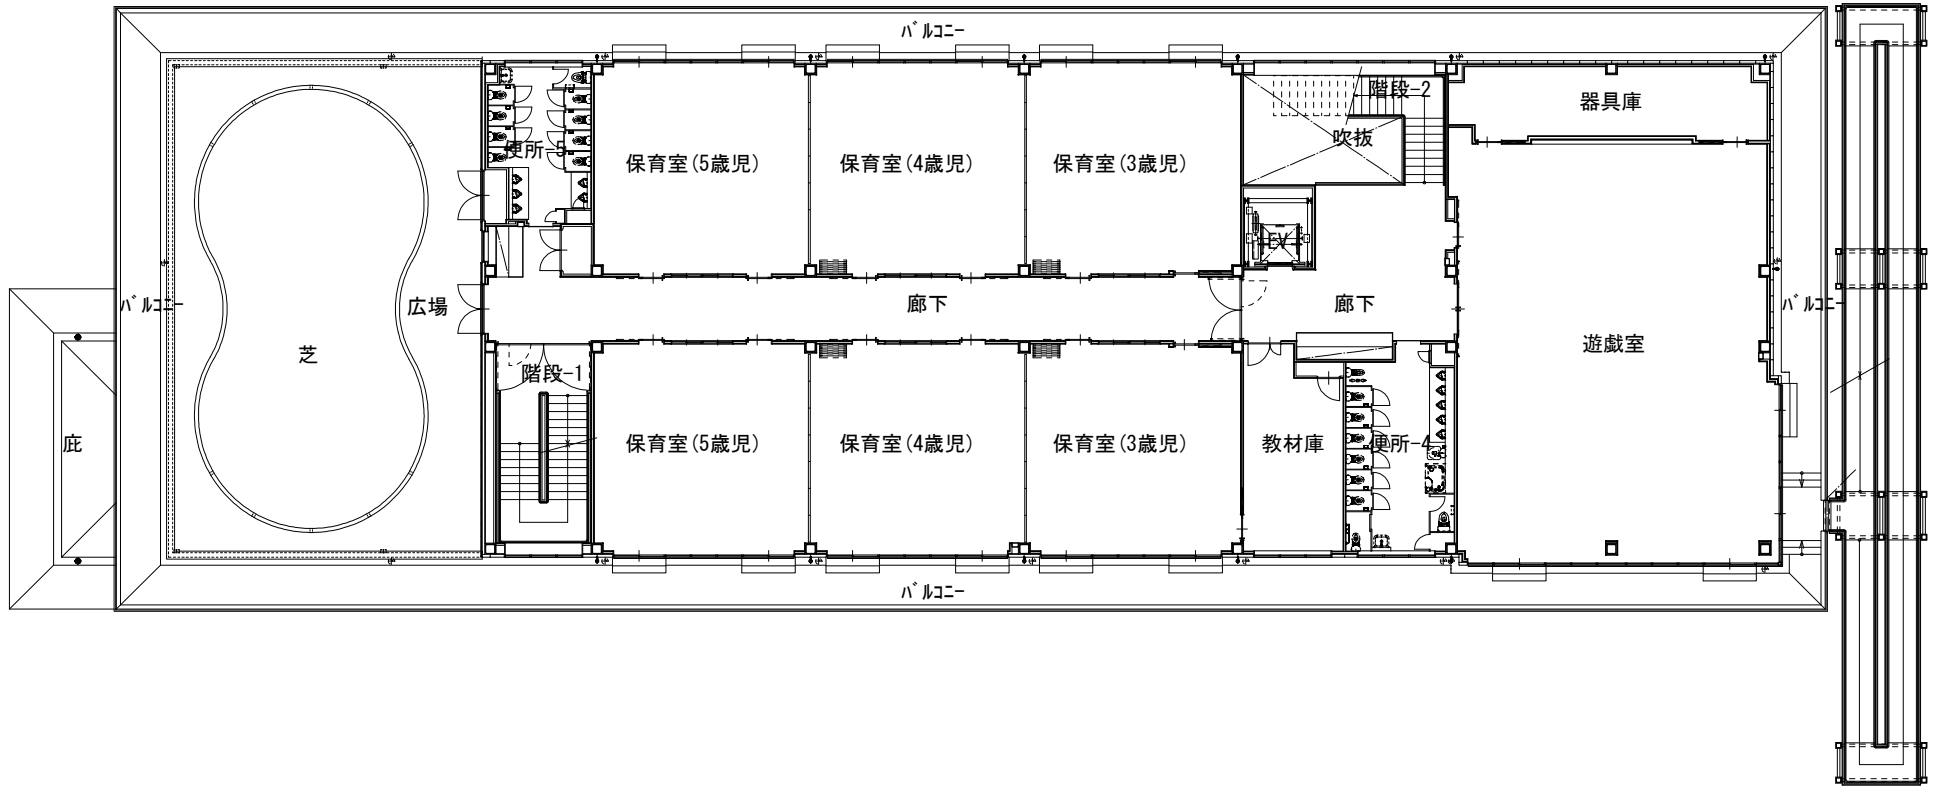


(仮称) 芦屋市立西蔵認定こども園新築工事


2階平面図

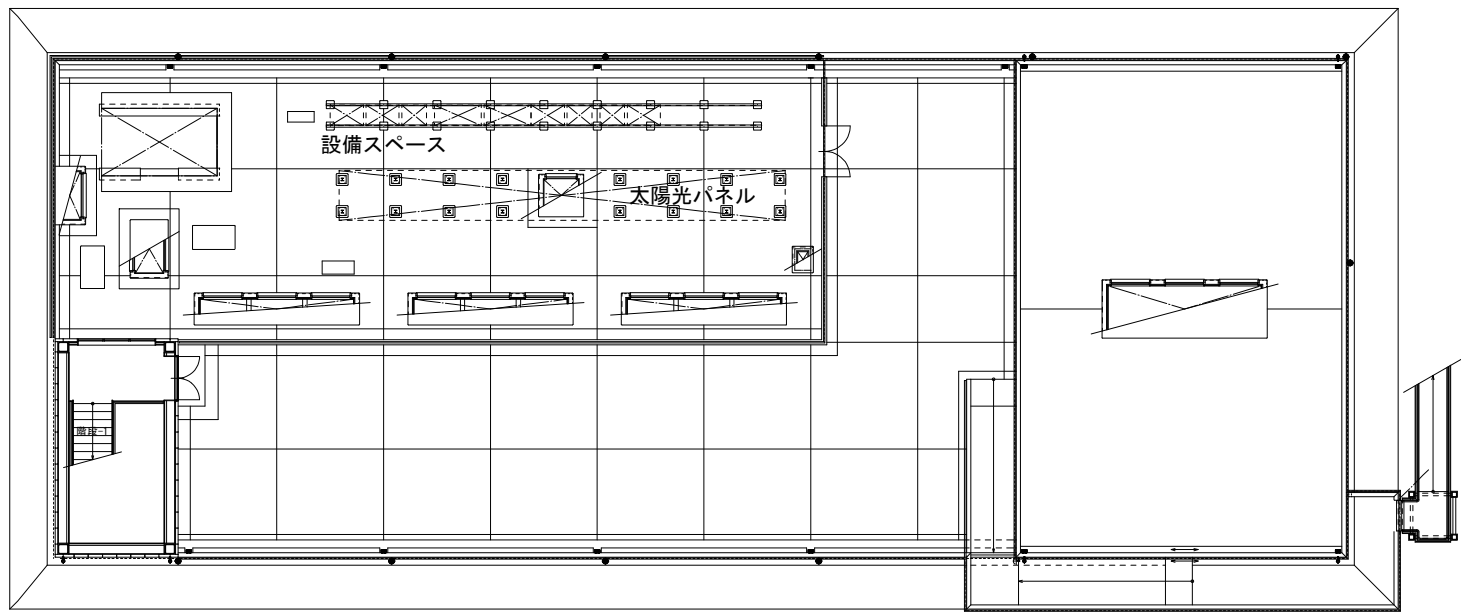


R階平面図

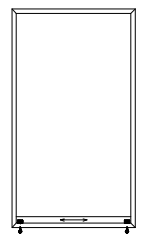


P H R階平面図

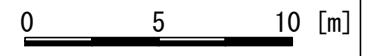

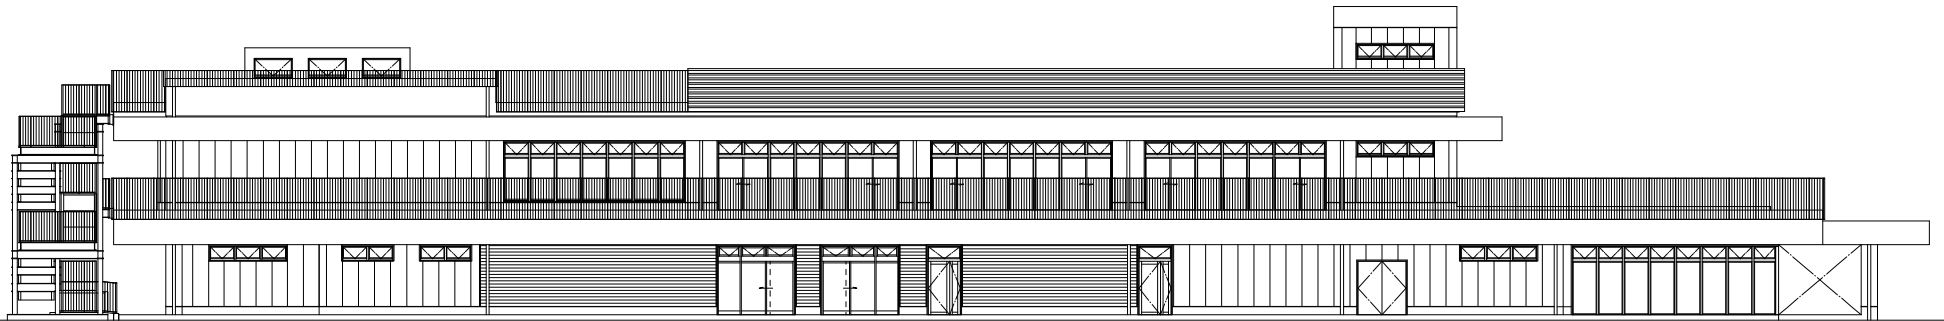

北立面図

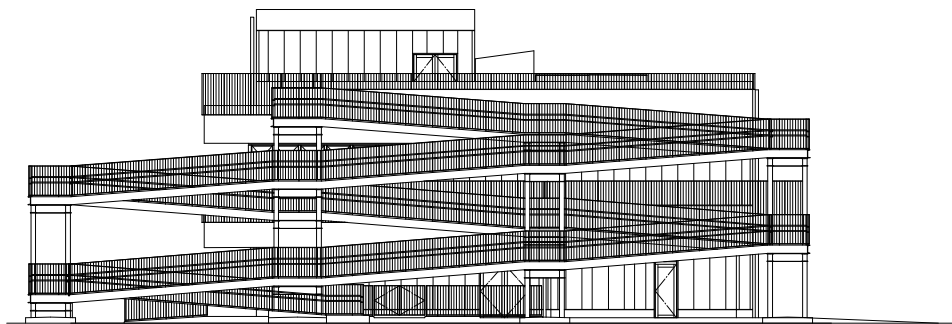


東立面図

0 5 10 [m]





南立面図

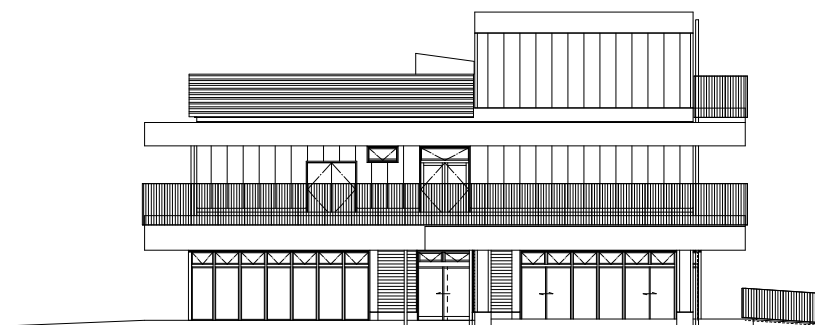


西立面図


0 5 10 [m]

(仮称) 芦屋市立西蔵認定こども園新築工事


立面図-2

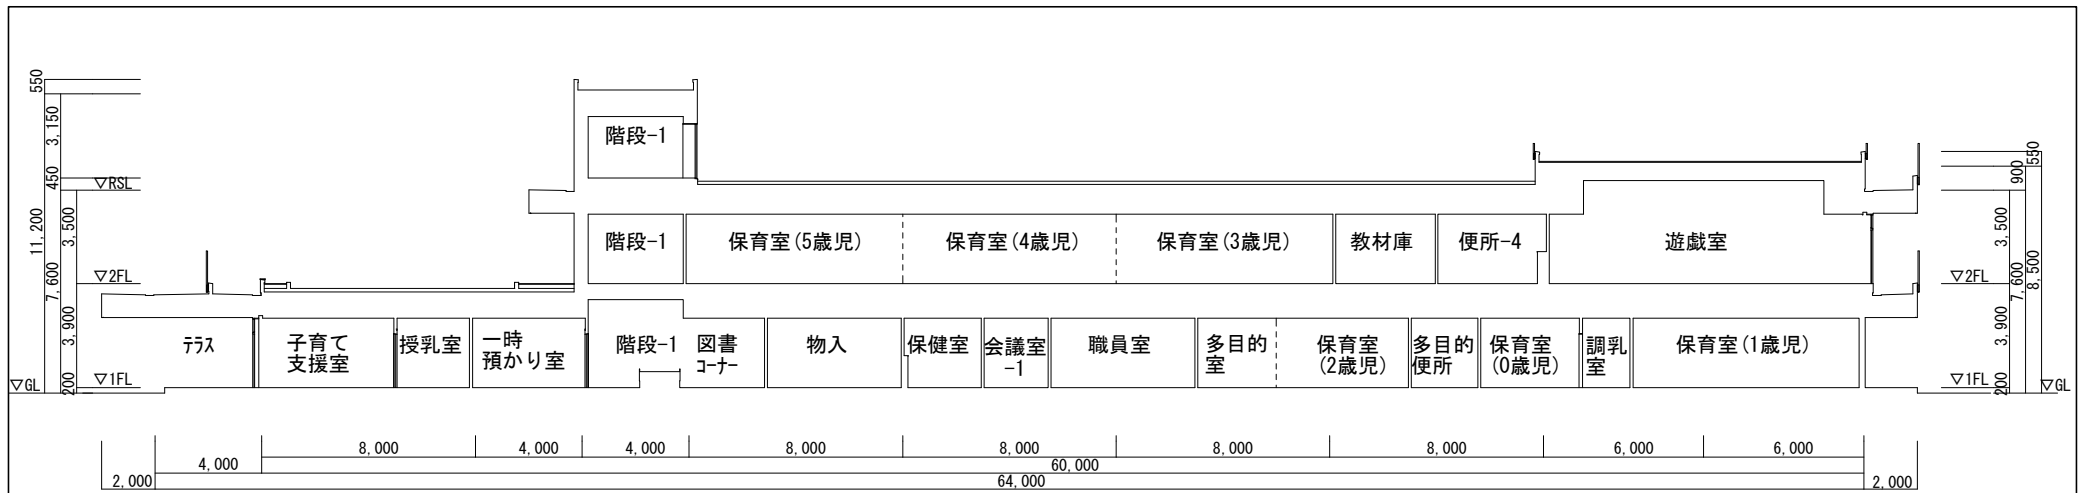

A断面図

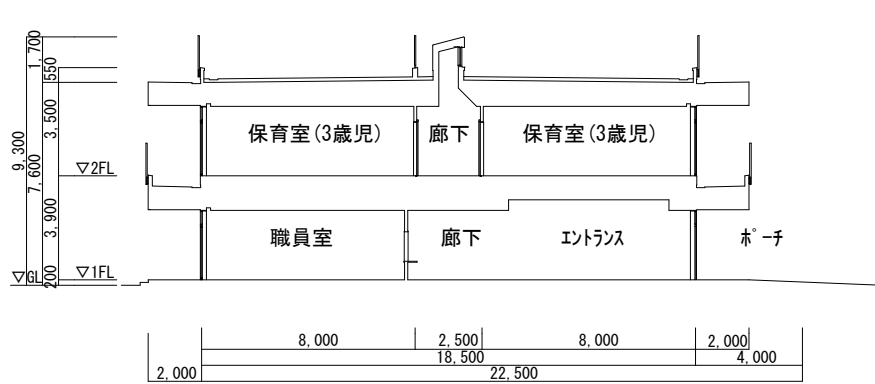

B断面図

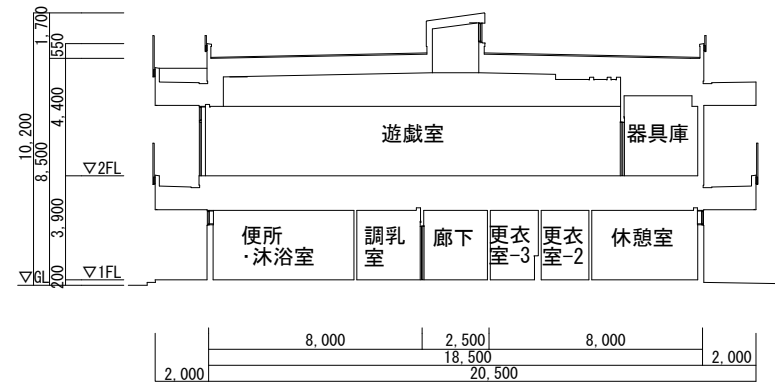

C断面図