



基礎伏図

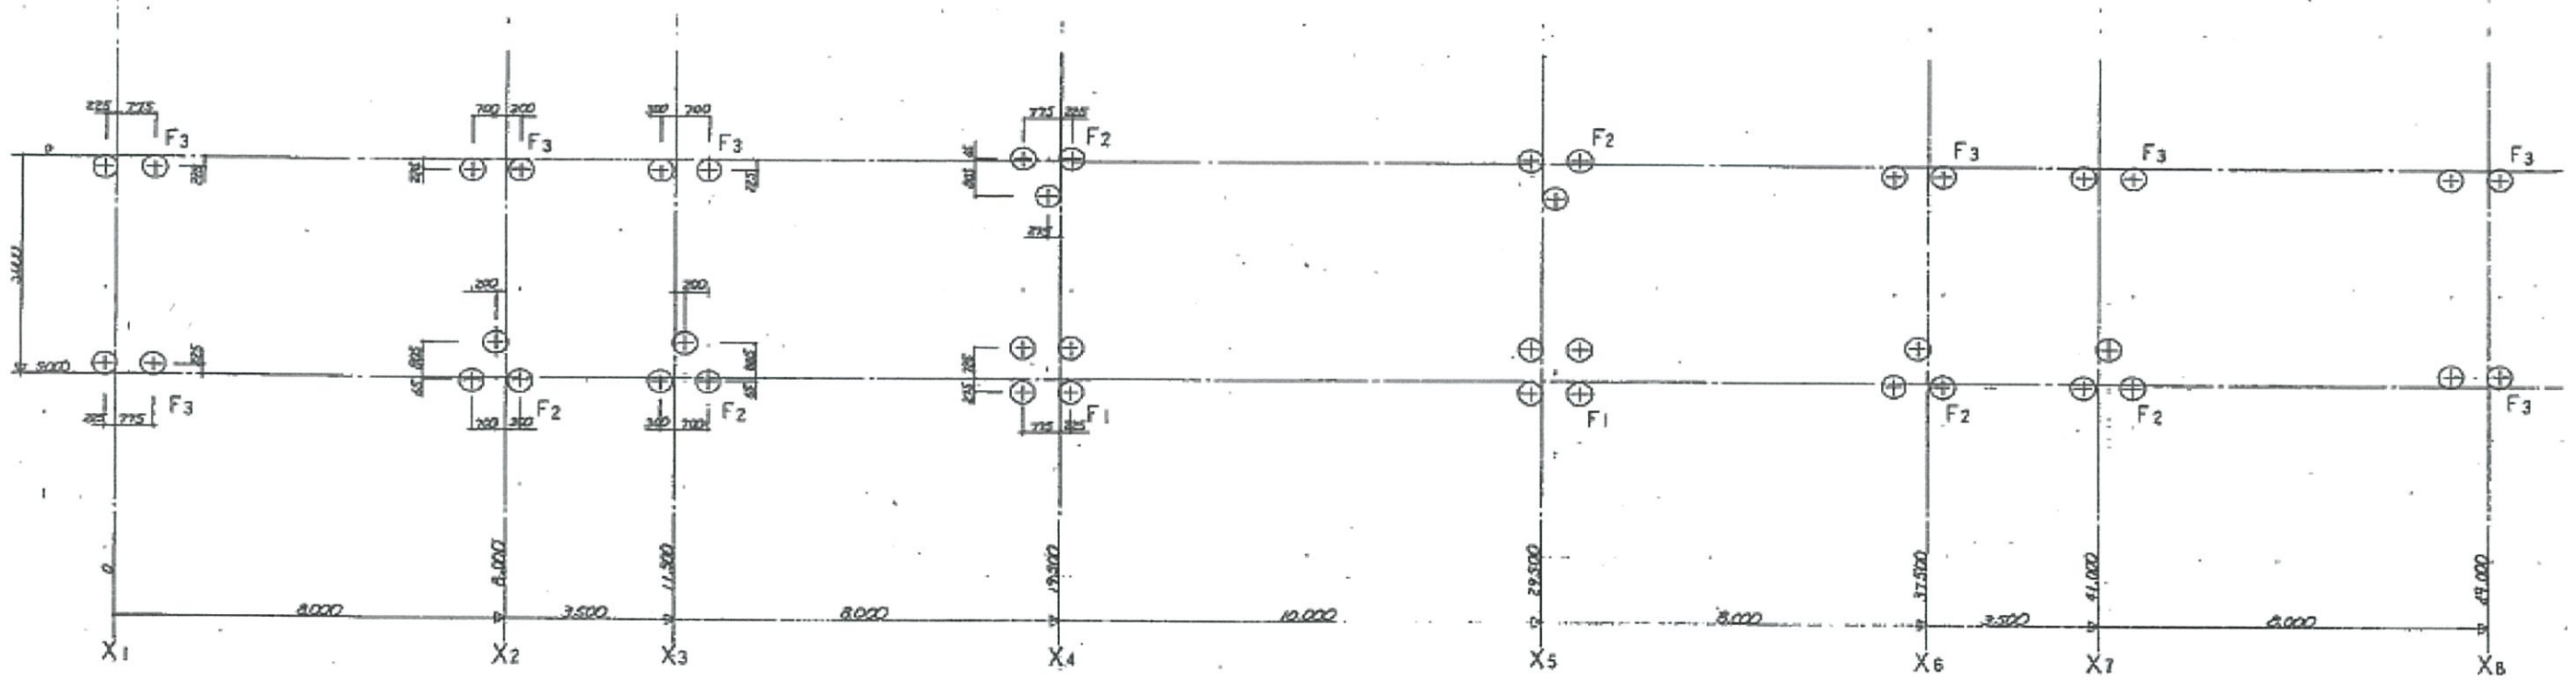

杭打配列図

杭 種: PC杭 φ=500 L=30,000  
 杭本数: 42セット  
 杭打工法: プラスター-セメントミルク注入工法

・本事業による撤去範囲 土間及び基礎GL-500までの撤去  
 土間天端までの解体撤去は別途解体撤去済

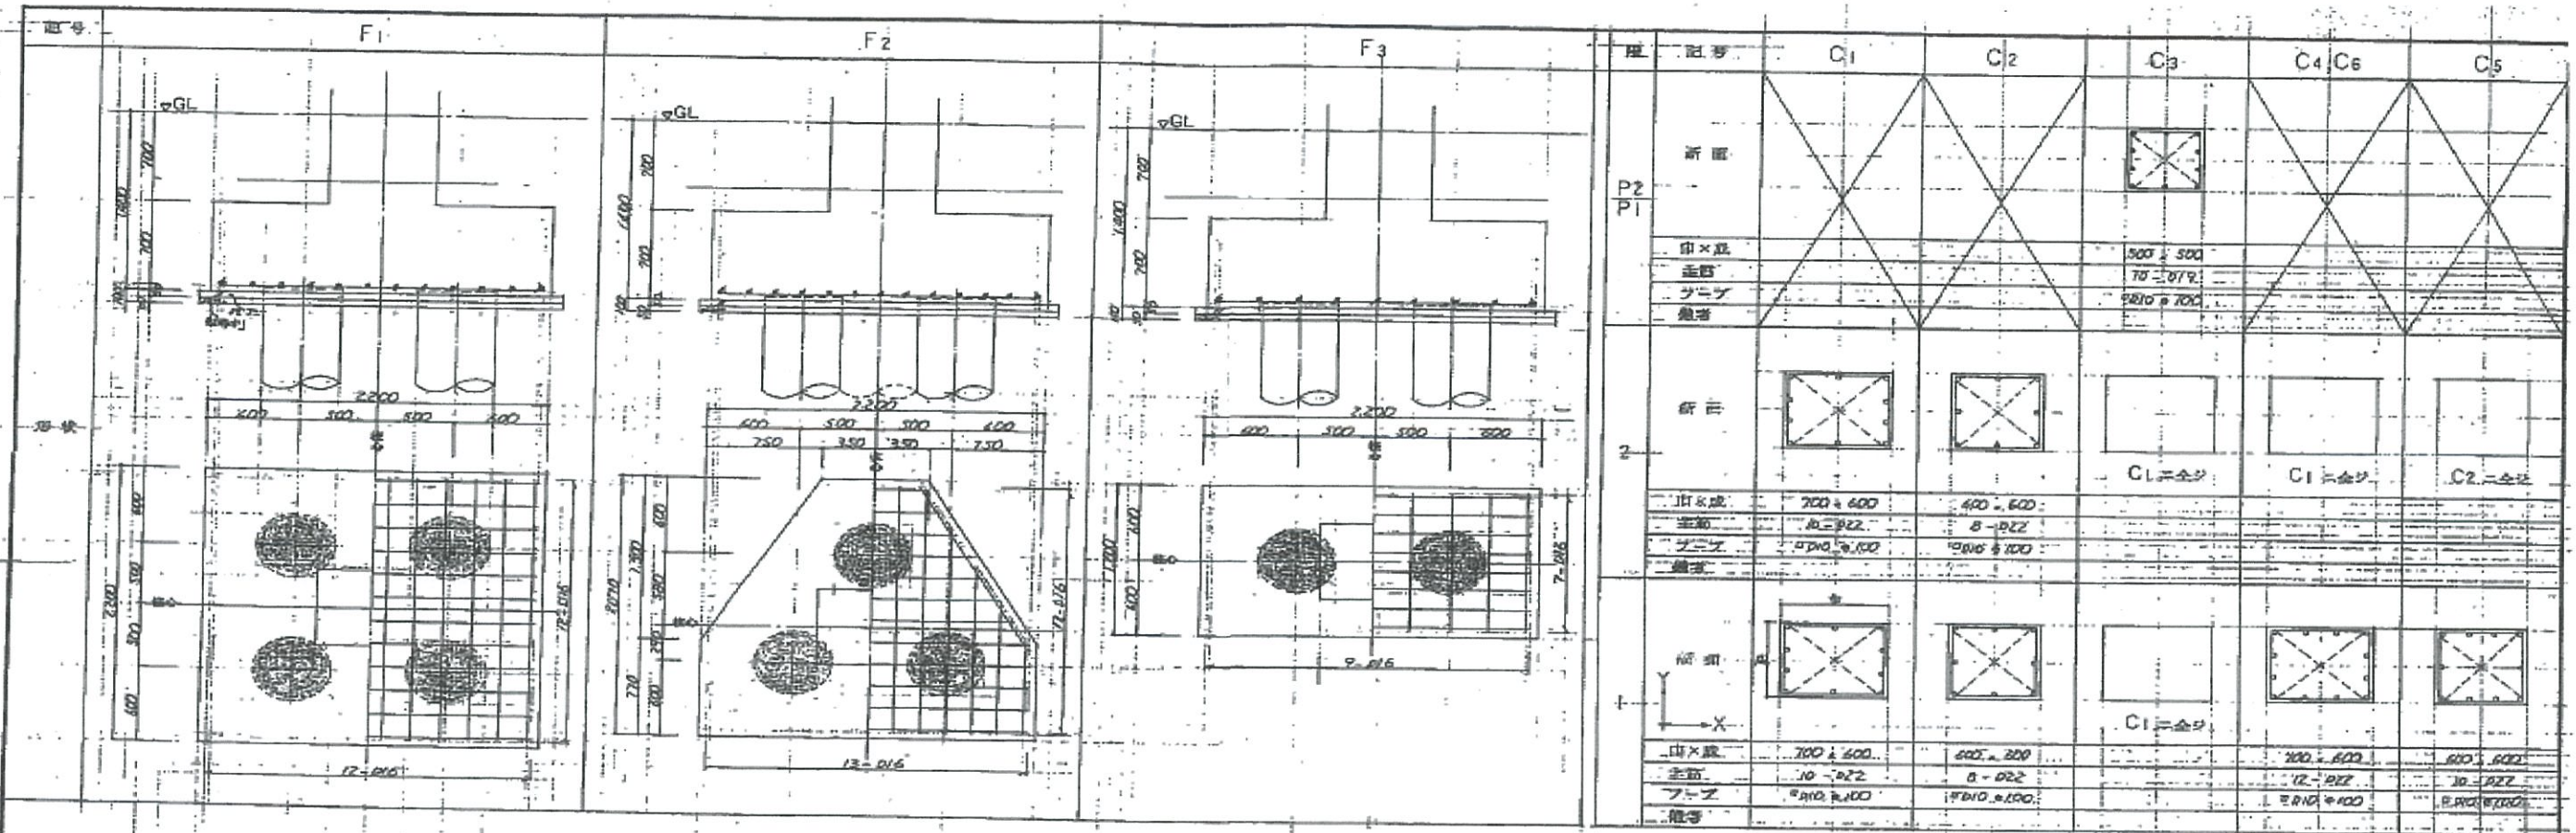


基礎詳細図 1/30

柱断面リスト 1/30

G1,3,4,5,7,8

G2,6,9,10

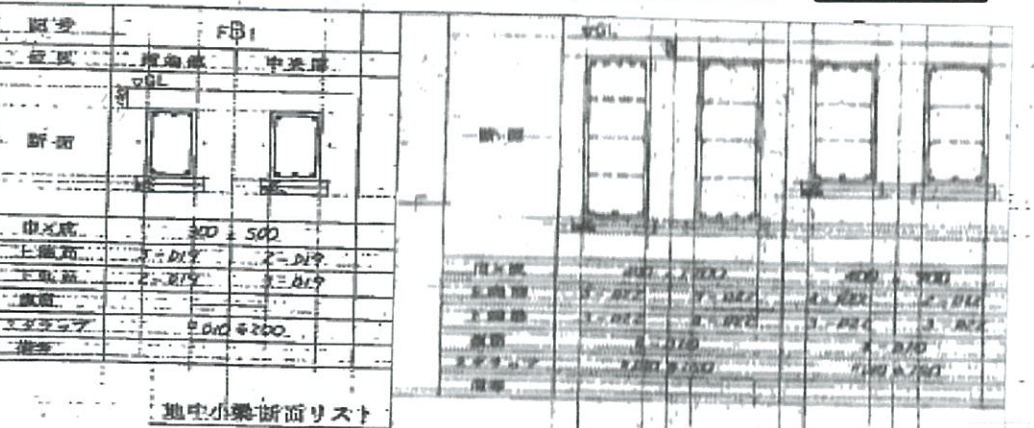

地中小窓断面リスト

大窓断面リスト

