


位置図

芦屋市 蛇谷線 (土樋割峠侵入ゲートから土樋割峠まで) 延長L=1.321m

芦屋市と私道

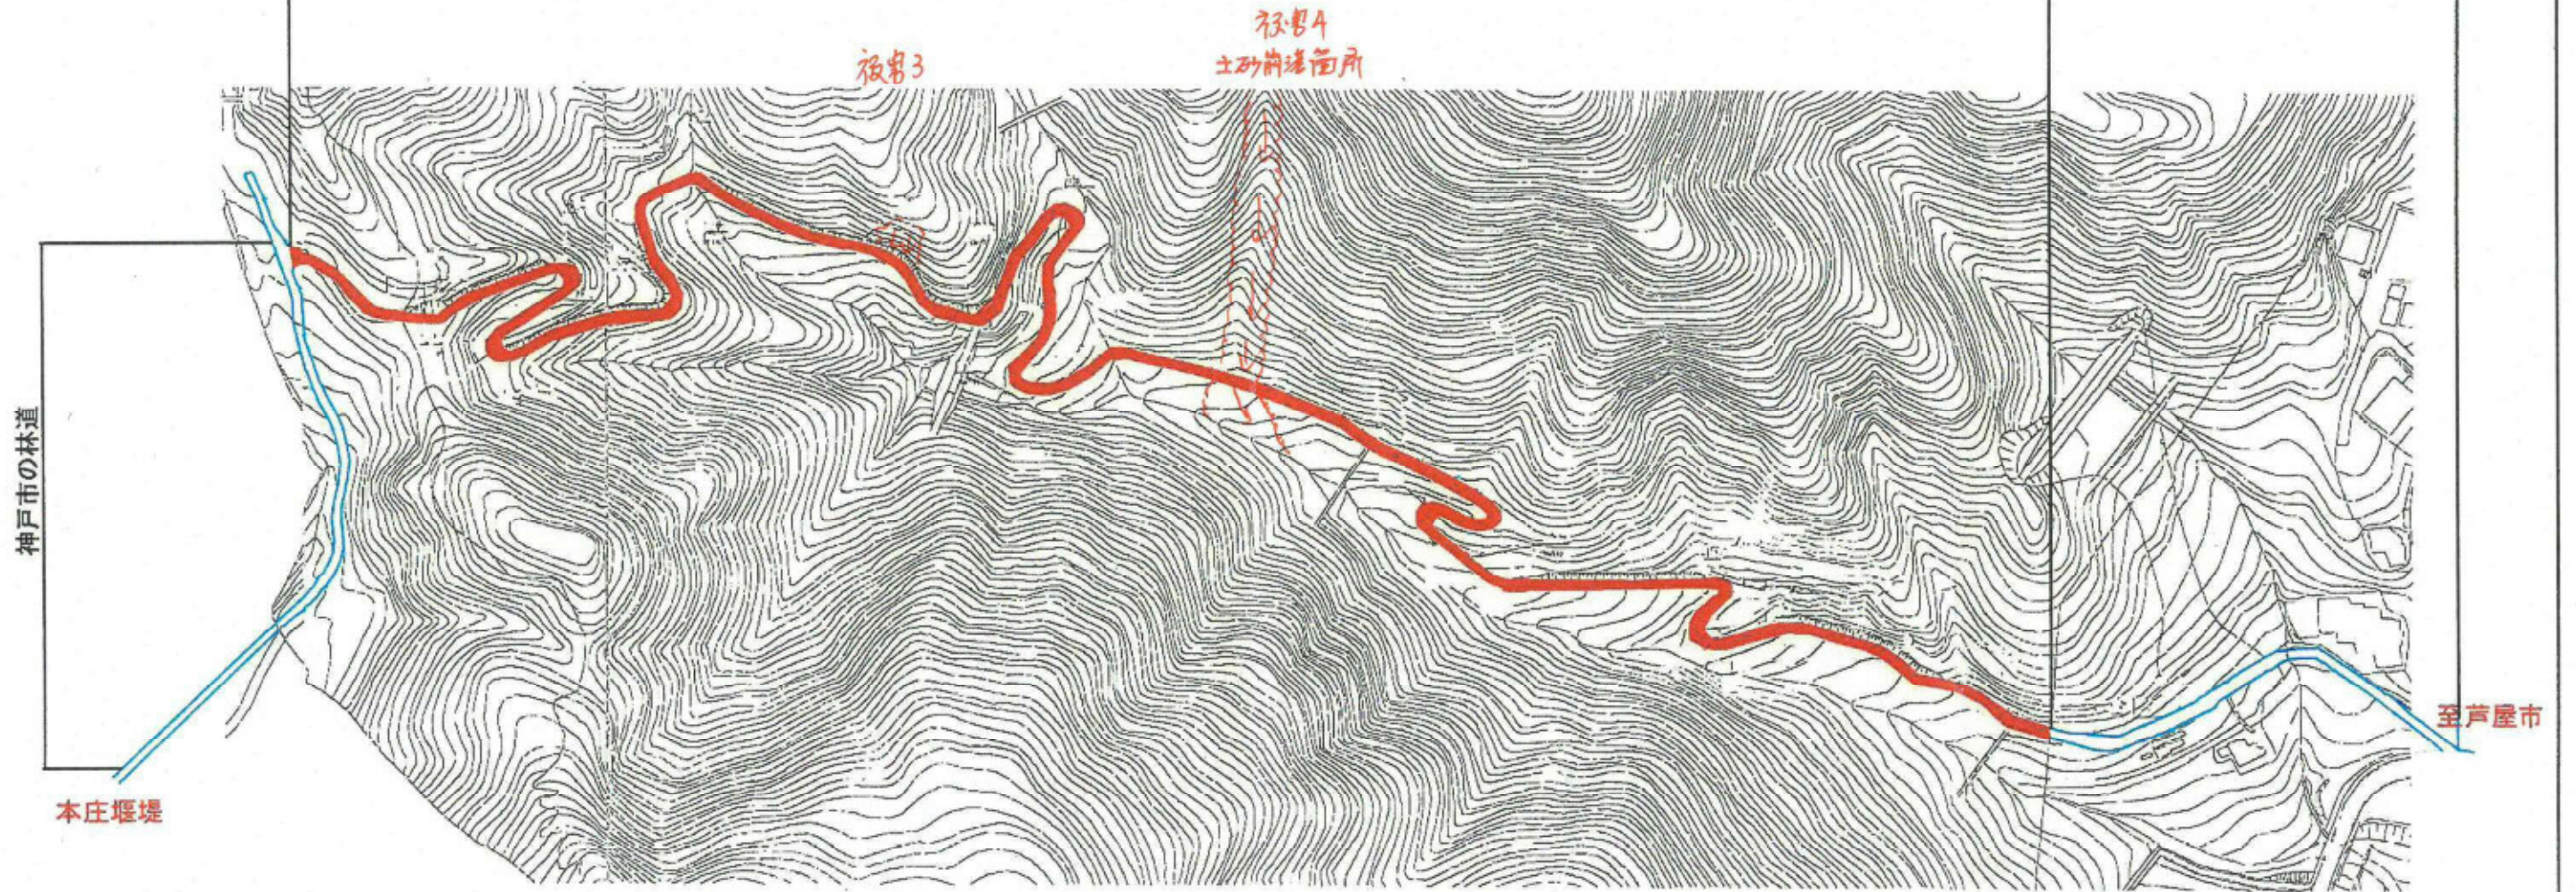

芦屋市 蛇谷線 (土樋割峠侵入ゲートから土樋割峠まで)

工事用道路被害状況位置図

芦屋市 蛇谷線




至芦屋市

芦屋市と私道





神戸市の林道

本庄堰堤

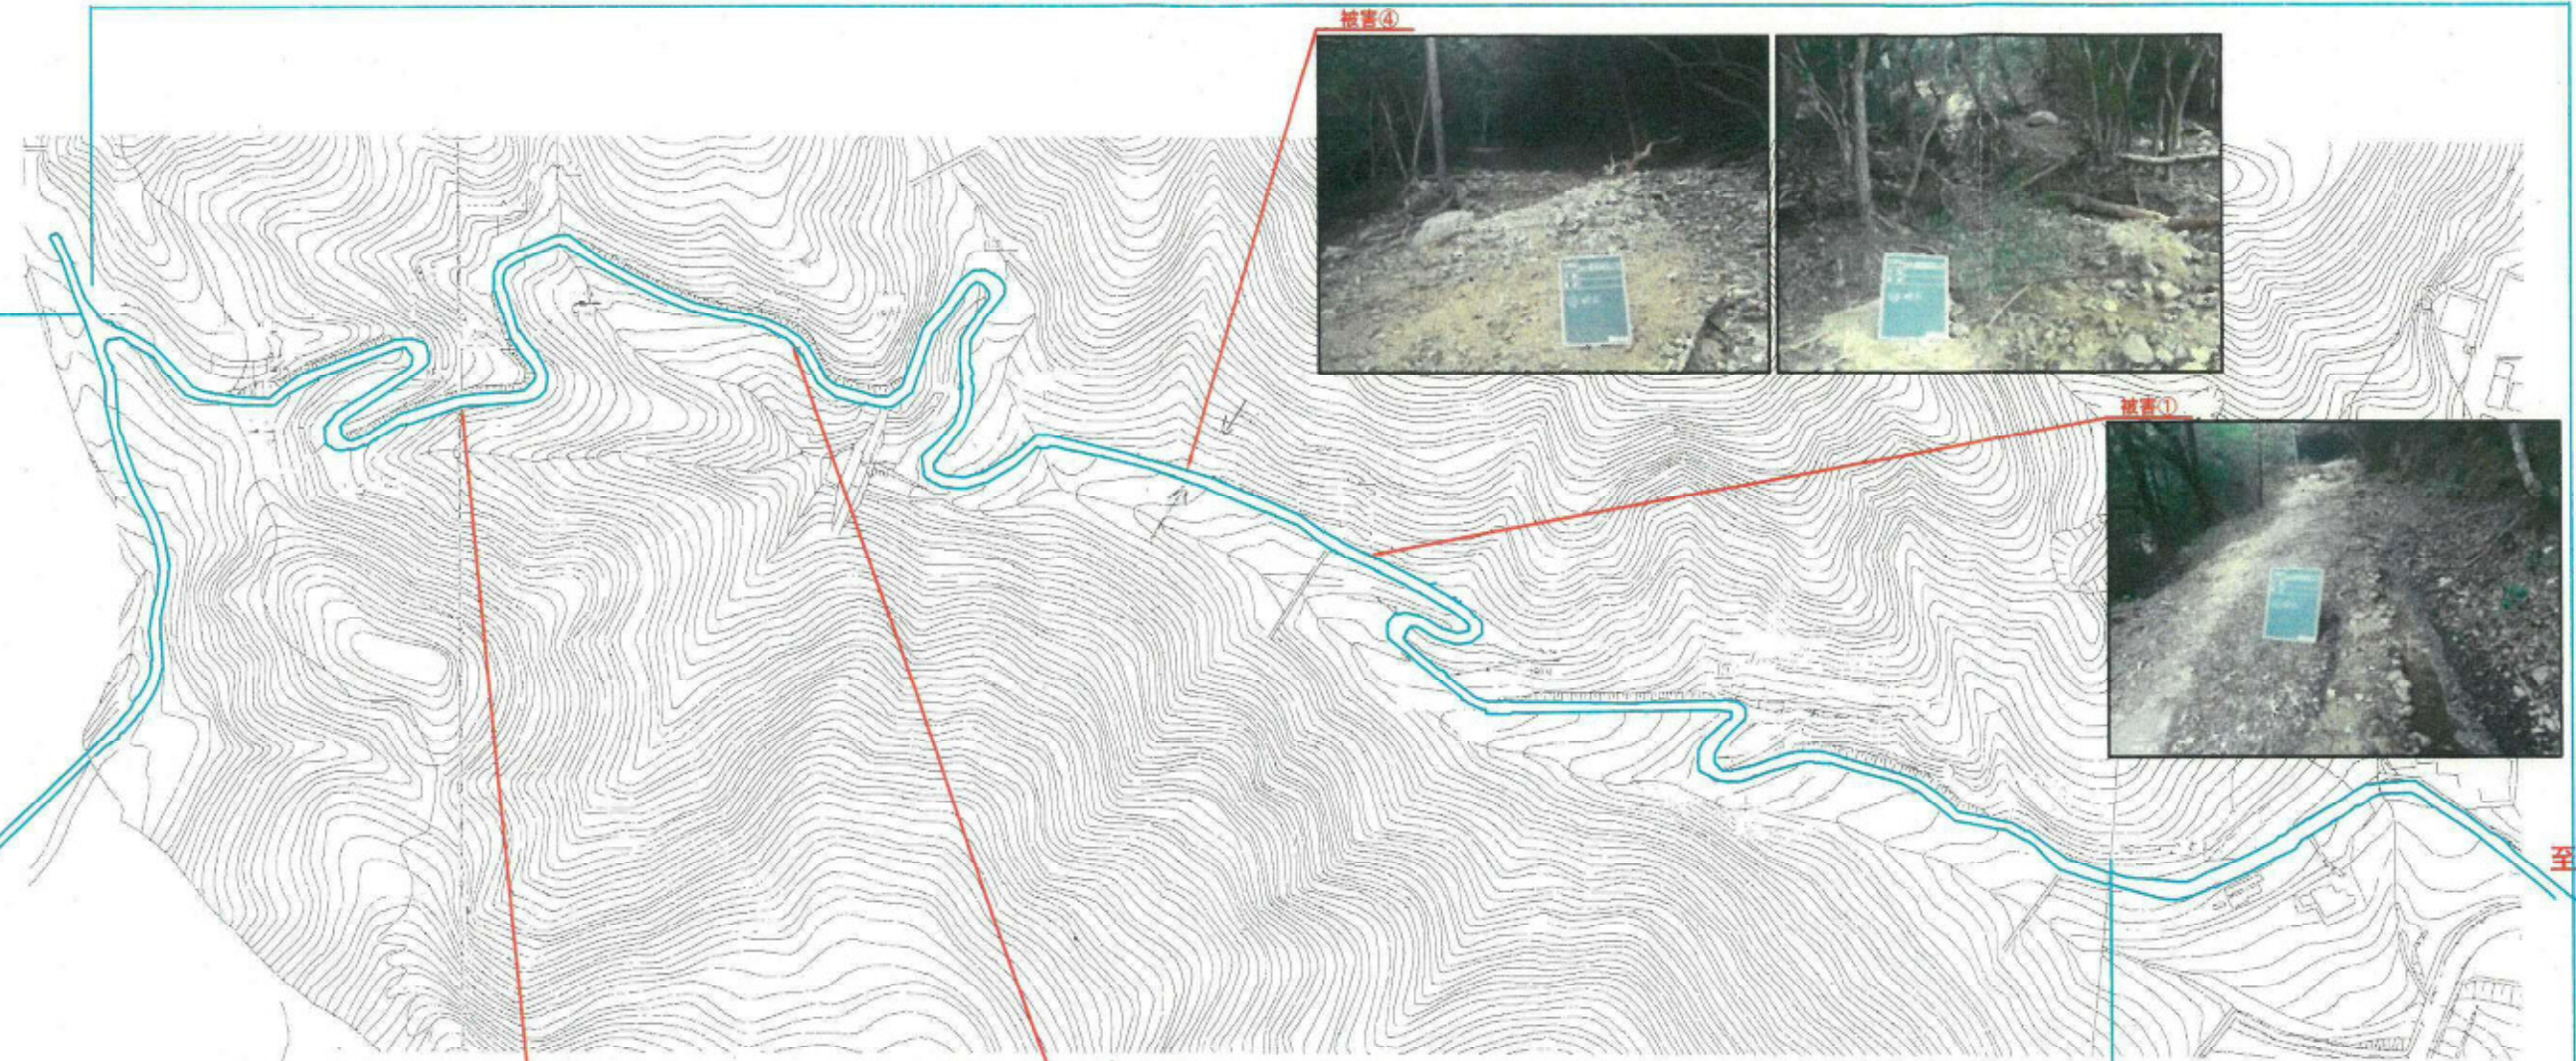


林道災害復旧詳細図 (被害④)


S=1:100

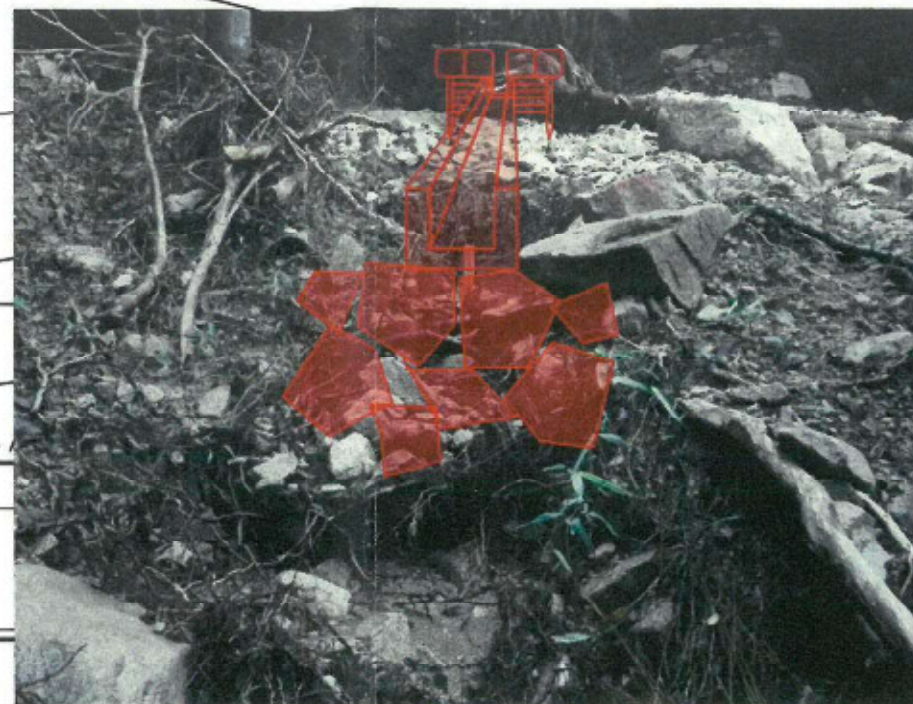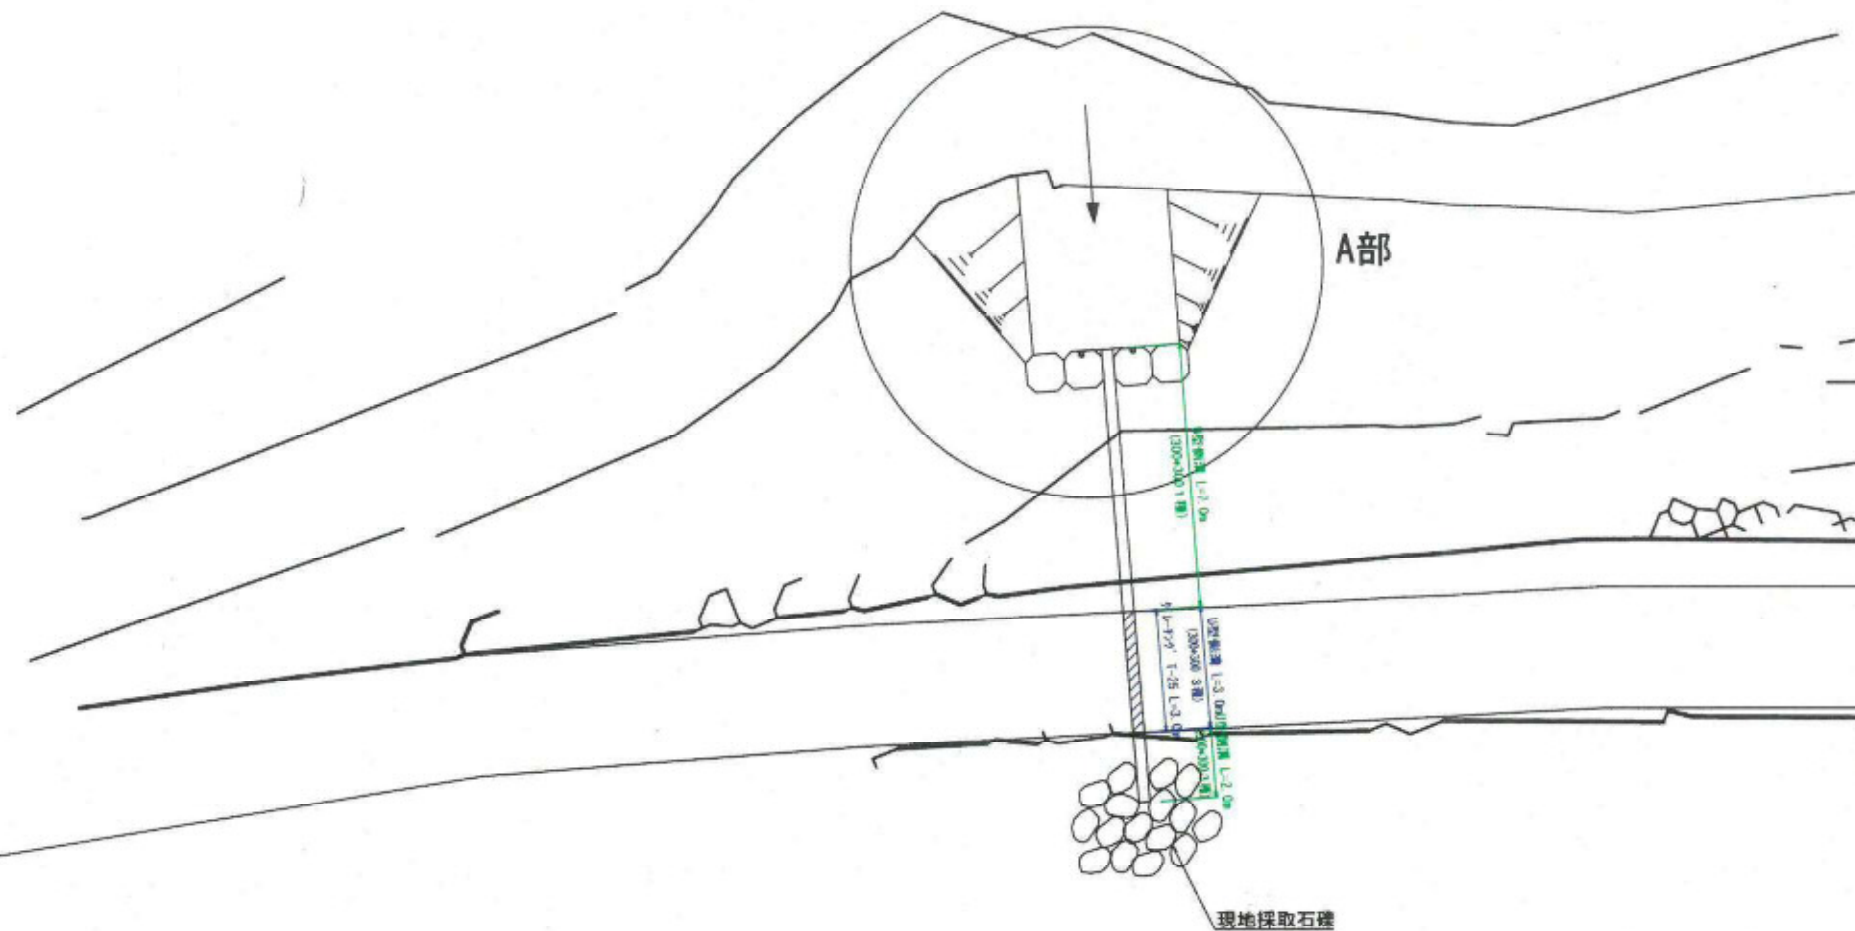


横断側溝詳細図 S=1:10

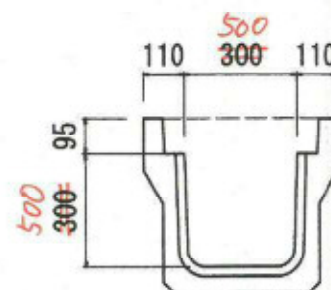

水路設置断面図 S=1:50

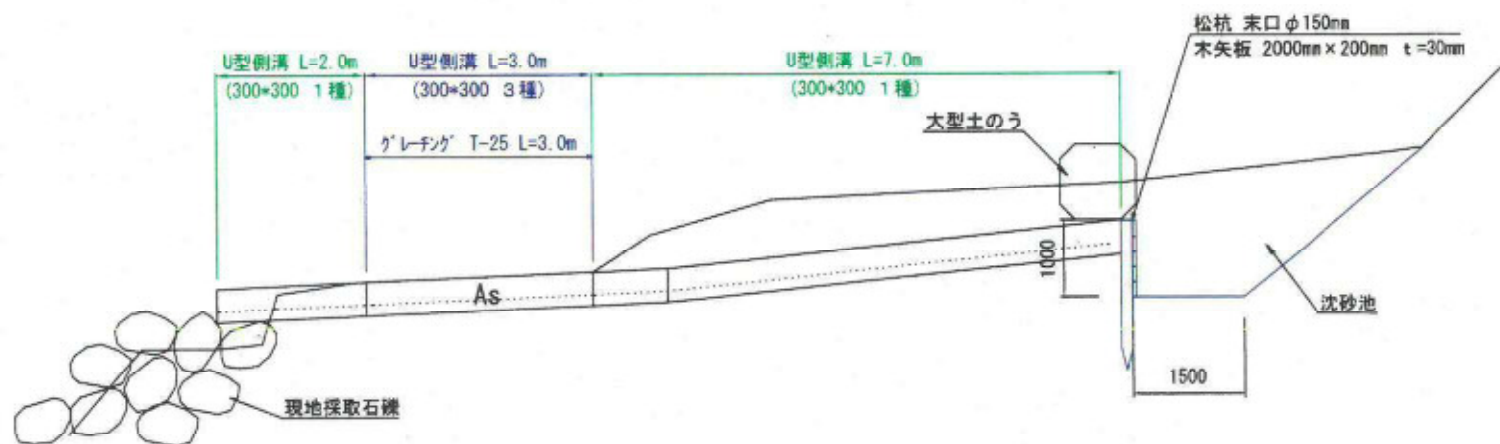

A部 詳細図 S=1:50

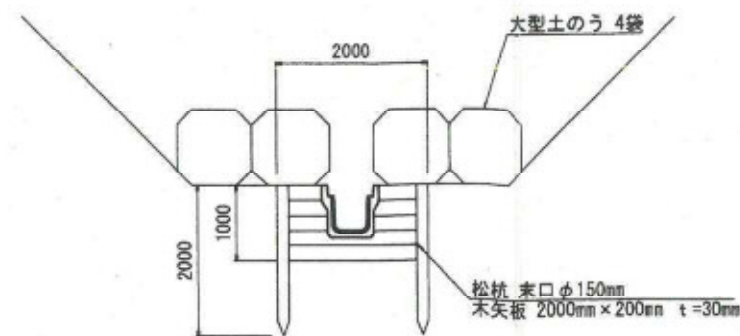

※土砂留めは大型土のうを計画しているが、
現地採取の巨礫で施工可能であれば巨礫で施工する。

工事名	本庄堤防補強工事
図面名	災害復旧詳細図
縮尺	図示 図面番号 業之内
設計年月	平成 27年 8 月
近畿地方整備局 六甲砂防事務所	