


滝ヶ谷第二堰堤 用地実測図原図

兵庫県芦屋市奥山 地先

杭写真参考図

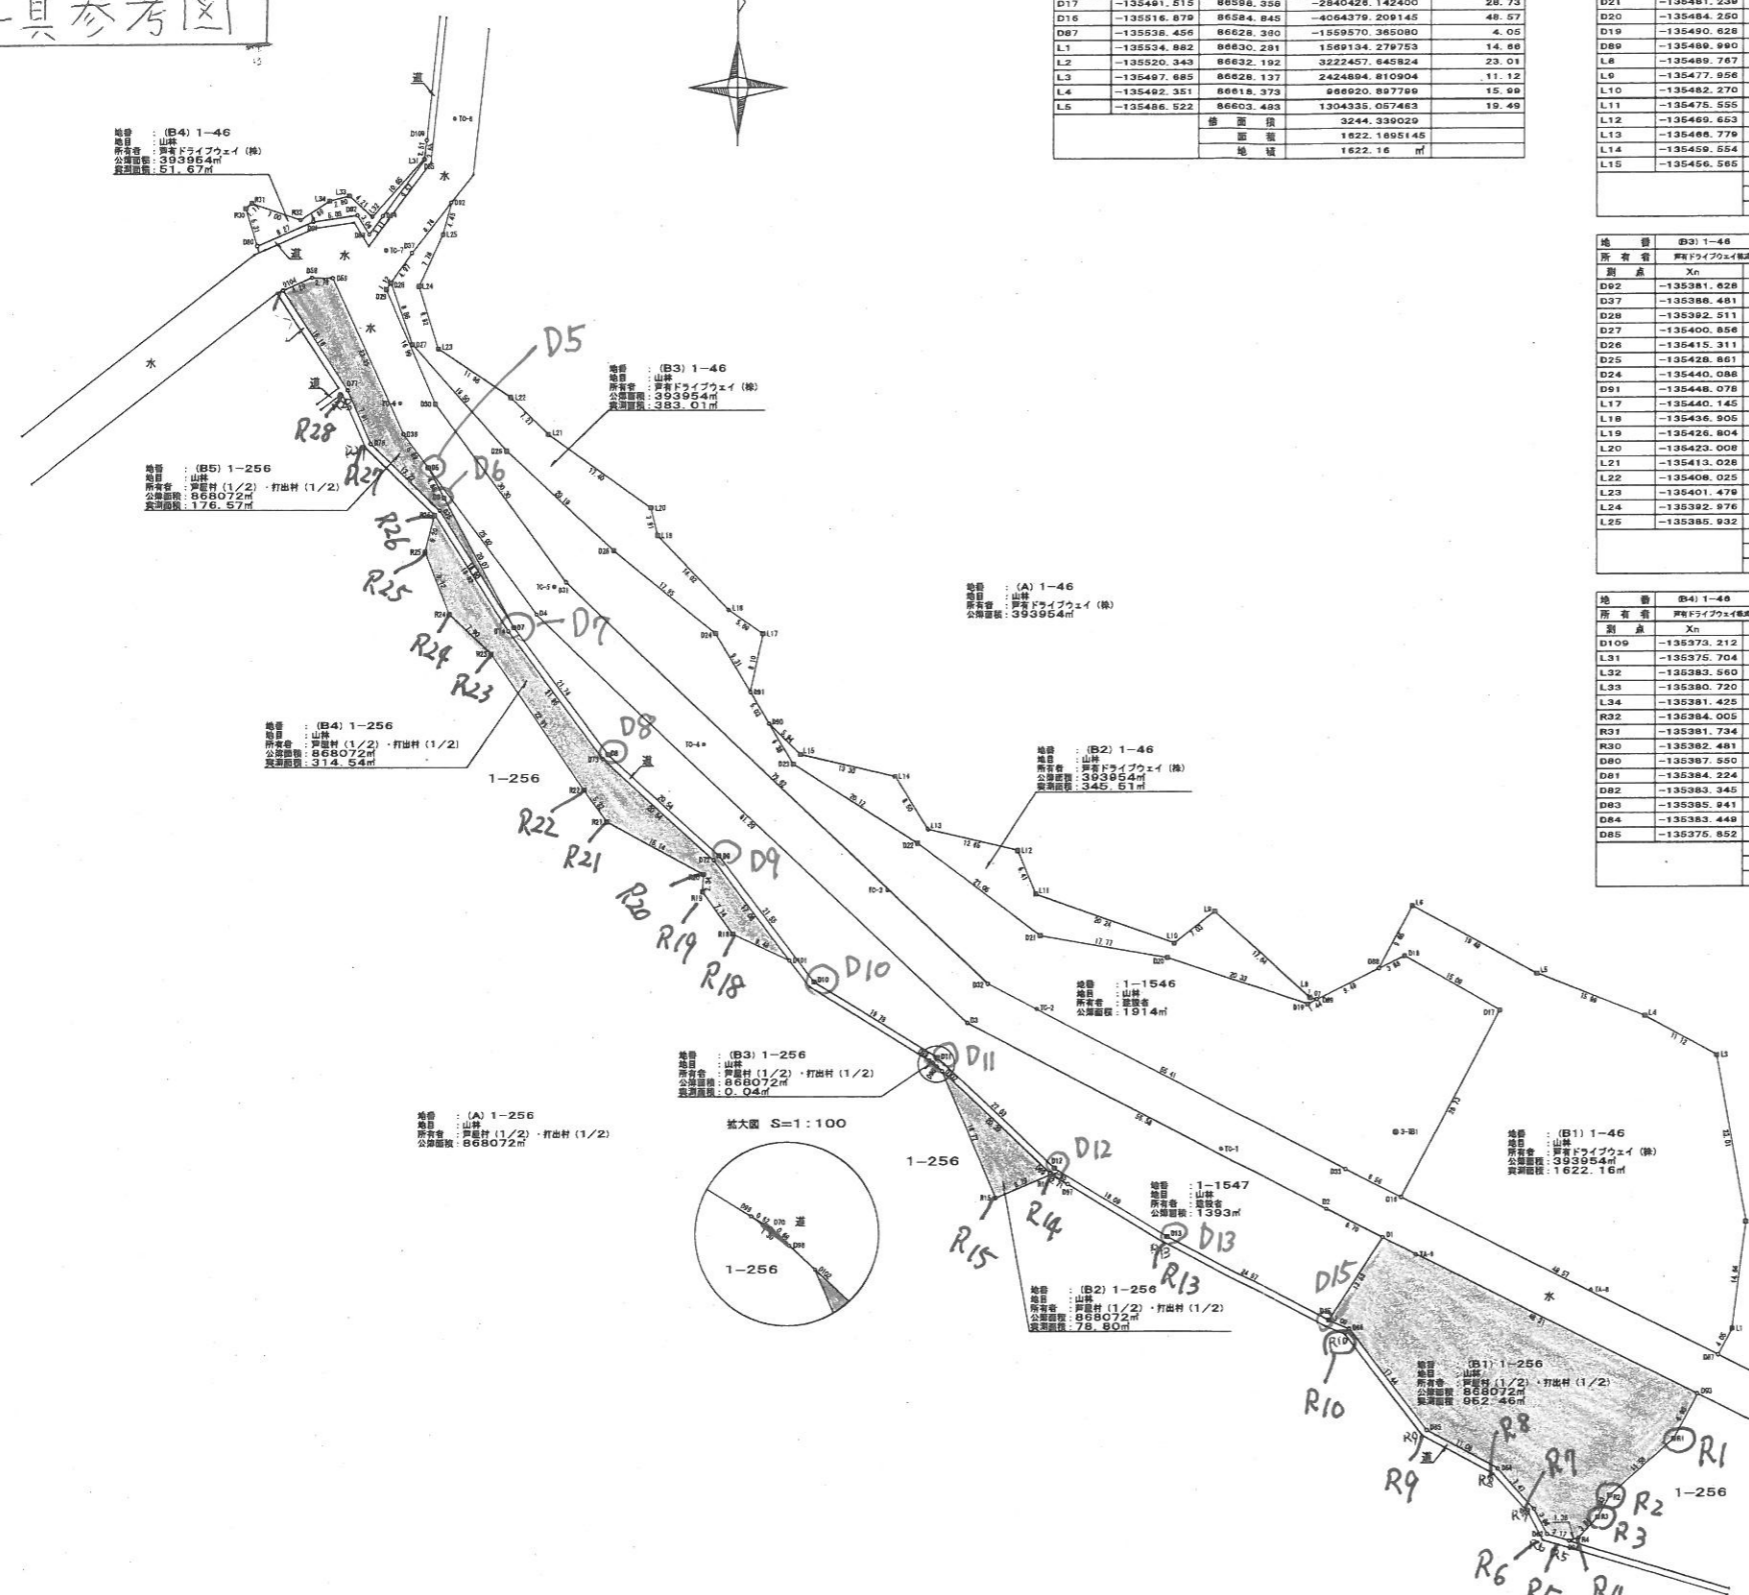

座標表 (世界測地系座標による)

地番	座標	面積
地番 第11-1-46	座標	面積
所有点	Xn Yn (Xn+1 - Xn-1) Yn	座標
D0	-135477.290 86586.307	2261.458882
D08	-135485.786 86581.735	-287803.288216
D18	-135484.079 86586.224	-495180.890556
D17	-135491.515 86598.358	-2840426.142400
D16	-135516.879 86584.845	-4064379.209145
D07	-135538.456 86628.390	-1859570.365080
L1	-135534.882 86630.291	1569134.278753
L2	-135520.343 86632.192	3222497.649224
L3	-135497.685 86628.137	2424804.810904
L4	-135482.351 86618.373	886920.897769
L5	-135486.522 86603.483	1304335.057463
面積		3244.339029
面積		1622.1695145
面積		1622.16 m ²

座標表 (世界測地系座標による)

地番	座標	面積
地番 第21-1-46	座標	面積
所有点	Xn Yn (Xn+1 - Xn-1) Yn	座標
D00	-135452.296 86497.922	-113398.725742
D23	-135457.876 86501.204	-1406163.272224
D22	-135468.652 86518.204	-2021324.800052
D21	-135484.250 86535.098	-812642.436512
D19	-135490.628 86571.917	-496922.803580
D09	-135488.940 86573.212	74899.338532
L8	-135489.767 86572.221	1041810.107514
L9	-135477.058 86559.118	648933.707466
L10	-135462.270 86553.558	207815.092758
L11	-135475.555 86544.462	1091805.307054
L12	-135469.653 86531.944	769404.240644
L13	-135468.779 86519.821	873761.852479
L14	-135459.654 86515.133	88385.268482
L15	-135456.565 86502.167	618162.511368
面積		691.038023
面積		345.618295
面積		345.61 m ²

座標表 (世界測地系座標による)

地番	座標	面積
地番 第11-1-256	座標	面積
所有点	Xn Yn (Xn+1 - Xn-1) Yn	座標
D1	-135522.324 86582.317	878291.023648
D15	-135534.600 86574.848	-1075865.863096
D68	-135534.751 86577.724	-1295289.326784
D85	-135548.881 86588.380	-1850028.198280
D64	-135553.807 86598.145	-932488.825360
D63	-135556.329 86603.190	-776818.186440
D82	-135562.783 86604.864	-376731.593400
D94	-135583.679 86608.007	-41485.235358
R4	-135583.242 86609.295	278228.367808
R3	-135580.465 86611.851	484381.016308
R2	-135557.534 86613.562	918017.148638
R1	-135649.866 86622.232	1194520.679280
D93	-135543.744 86625.618	2384073.781576
面積		1804.932637
面積		852.4688186
面積		852.46 m ²

座標表 (世界測地系座標による)

地番	座標	面積
地番 第21-1-256	座標	面積
所有点	Xn Yn (Xn+1 - Xn-1) Yn	座標
D102	-135499.648 86521.692	-289761.048036
R15	-135516.879 86528.994	-1216770.713828
R14	-135519.710 86528.658	-182428.308433
D97	-135515.002 86539.048	16577.028280
D89	-135513.830 86536.808	1328893.033170
面積		157.810727
面積		78.8053636
面積		78.80 m ²

座標表 (世界測地系座標による)

地番	座標	面積
地番 第31-1-256	座標	面積
所有点	Xn Yn (Xn+1 - Xn-1) Yn	座標
D99	-135498.204 86519.924	-40231.764850
D98	-135498.996 86520.960	-28292.353920
D70	-135498.531 86520.459	68524.203528
面積		0.084848
面積		0.0424740
面積		0.04 m ²

座標表 (世界測地系座標による)

地番	座標	面積
地番 第41-1-256	座標	面積
所有点	Xn Yn (Xn+1 - Xn-1) Yn	座標
R28	-135424.015 86451.644	930392.592728
R25	-135429.050 86450.328	-118955.873736
R24	-135437.502 86453.780	-1197298.122240
R23	-135442.899 86459.635	-2066469.346035
R22	-135451.403 86472.533	-1971141.389735
R21	-135456.894 86475.894	-893854.891478
R20	-135472.882 86489.018	-823634.927937
R19	-135476.217 86488.856	-703116.628990
R18	-135481.000 86490.056	-807490.189488
D101	-135484.653 86500.762	869246.157338
D72	-135470.951 86490.418	236512.932300
D73	-135457.203 86476.150	2692748.698850
D74	-135439.812 86461.892	2869487.271896
面積		929.084425
面積		314.542126
面積		314.54 m ²

座標表 (世界測地系座標による)

地番	座標	面積
地番 第51-1-256	座標	面積
所有点	Xn Yn (Xn+1 - Xn-1) Yn	座標
D104	-135393.647 86430.785	-1320862.089200
D77	-135407.695 86439.572	-1780258.537172
D76	-135414.348 86442.740	-1411609.944200
D75	-135423.429 86452.346	-2156208.036409
D7	-135439.288 86462.638	148234.513188
D6	-135421.703 86452.958	1878890.192849
D5	-135417.578 86450.738	747798.889700
D36	-135413.053 86447.281	2223164.725477
D59	-135391.861 86437.478	1836413.344100
D58	-135391.819 86434.864	-148728.894094
面積		353.188299
面積		176.5791496
面積		176.57 m ²

基礎点座標一覧表 (世界測地系座標による)


測点名	X座標	Y座標
3-TB1	-136608.037	86684.076
TA-6	-136670.107	86682.119
TA-7	-136652.490	86636.593
TA-8	-136629.270	86611.029
TC-6	-135524.672	86596.846
TC-1	-135510.234	86590.071
TC-2	-135491.179	86534.639
TC-3	-135475.026	86514.087
TC-4	-135456.186	86488.983
TC-5	-135433.759	86488.298
TC-6	-135408.856	86448.812
TC-7	-135388.095	86444.772
TC-8	-135370.286	86454.276

用地実測図原図

業務名	滝ヶ谷第二堰堤用地実測等業務
箇所名	兵庫県芦屋市奥山 地先
縮尺	1:500 図面番号
測量年月	平成24年11月12日
請負者	阪神測建株式会社
調査者	計算者 検査者 照合者

滝ヶ谷第二堰堤 用地実測図原図

兵庫県芦屋市奥山 地先

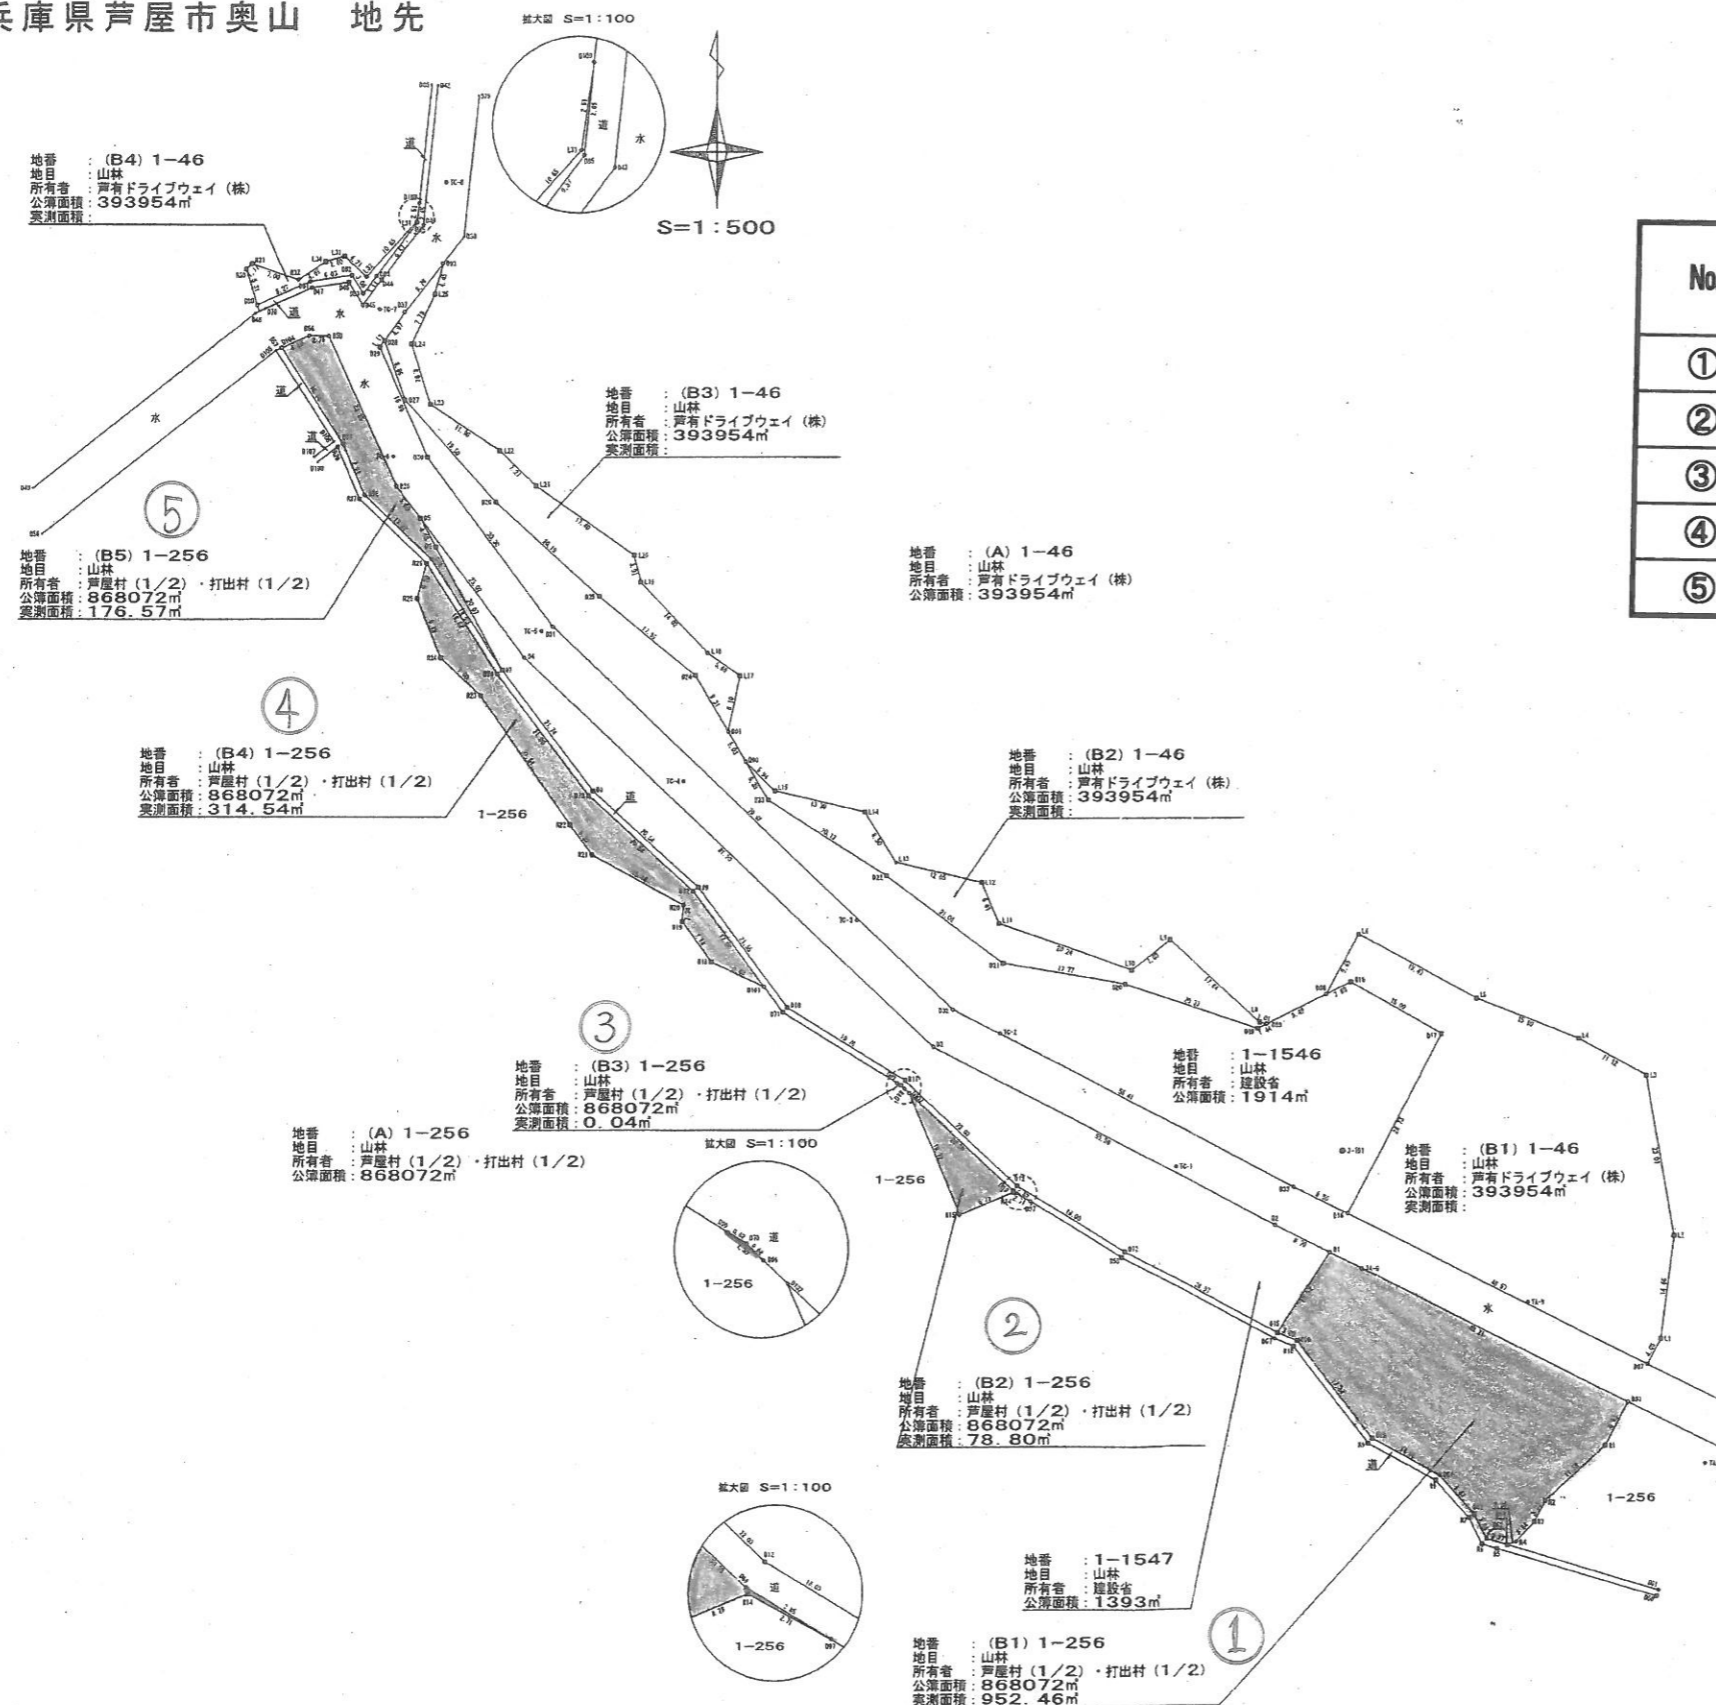

No.	地番	公簿		取得面積(m ²)
		地目	地積(m ²)	
①	1番256	山林	868,072	952.46
②				78.80
③				0.04
④				314.54
⑤				176.57
計				1,522.41

滝ヶ谷第二堰堤 用地実測図原図			
業務名	滝ヶ谷第二堰堤用地測量等業務		
箇所名	兵庫県芦屋市奥山 地先		
縮尺	1:500	図面番号	
測量年月	平成24年11月12日		
請負者	阪神測量株式会社		
調査者	計算者	検査者	照合者

- コンクリート杭
- プラスチック杭
- 金属杭
- 3級基準点
- 4級基準点