【注意事項】
1．本図面は「芦屋市立打出保育所植栽工事」に係る図面であり，現況と異なることがあります。
2．本図面は令和２年度芦屋市立打出保育所及び芦屋市立大東保育所移管先事業者の募集に係る参考資料であり，他の目的での使用や，加工，転載等は行わないでください。
3．図中の縮尺については，印刷用紙のサイズ等により異なりますのでご注意ください。

1 件名 芦屋市立打出保育所 植栽工事
2 場所 芦屋市宮川町 4-10
3 特記事項
1). 樹木は図示に基づき、各樹種の特長を表わす樹形のものとし、枝張り、根張り良好な病虫害なき健康樹にて、市係員の承認を得て植込むこと。
2). 樹木の養生は十分行い、根の乾燥、枝葉や幹の不要な損傷のなき様、ていねいに取扱うこと。
3). 在来樹木の枝払い等は、市係員の指示に基づくものとし、不用の切込みはしないこと 尚 在来桜の太枝、幹の切口には 癒合剤（ゆごう）又は、癒合塗料を塗布のこと。

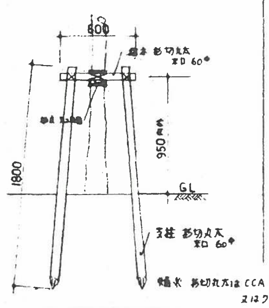
800
鳥木 杉切丸太 末口 60φ
杉皮 シュロ縄
950 内外
1800
GL
支柱 杉切丸太 末口 60φ

幅木 杉切丸太は CCA (JIS K-1554) 加工 又はクレオソート防腐処理加工品とする

2 脚鳥居 1:30

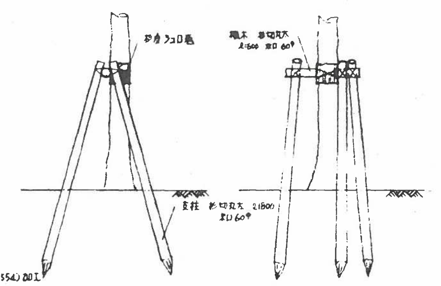
杉皮 シュロ縄
鳥木 杉切丸太 ℓ=600 末口 60φ
支柱 杉切丸太 ℓ1800 末口 60φ

3 脚鳥居 1:30

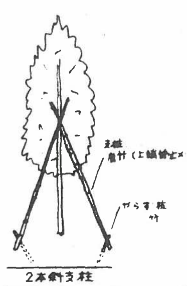
支柱 唐竹（上端節止め）
ぜらす 結

2本斜え柱

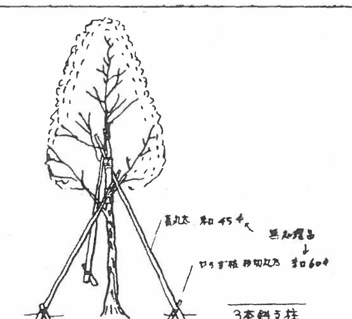
唐丸太 末口 45φ
やらず 杉切丸太 末口 60φ

3本斜え柱

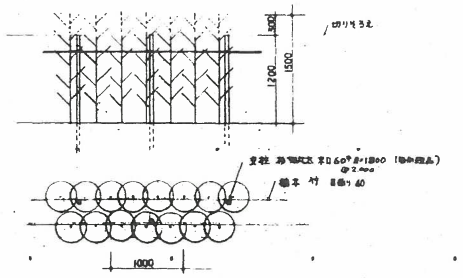
切りそろえ
300
1200
1500
支柱 杉切丸太 末口 60φ ℓ=1800
@2.000
胴縁 竹 目通り 40
1000

生垣詳細 1:50 （1列生垣もコレニナラウ）

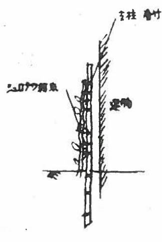
支柱 唐竹 ℓ=1800
シュロナワ結束
建物

添木

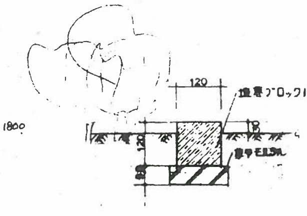
120
境界ブロック120□
基礎モルタル

境界ブロック積 1:10

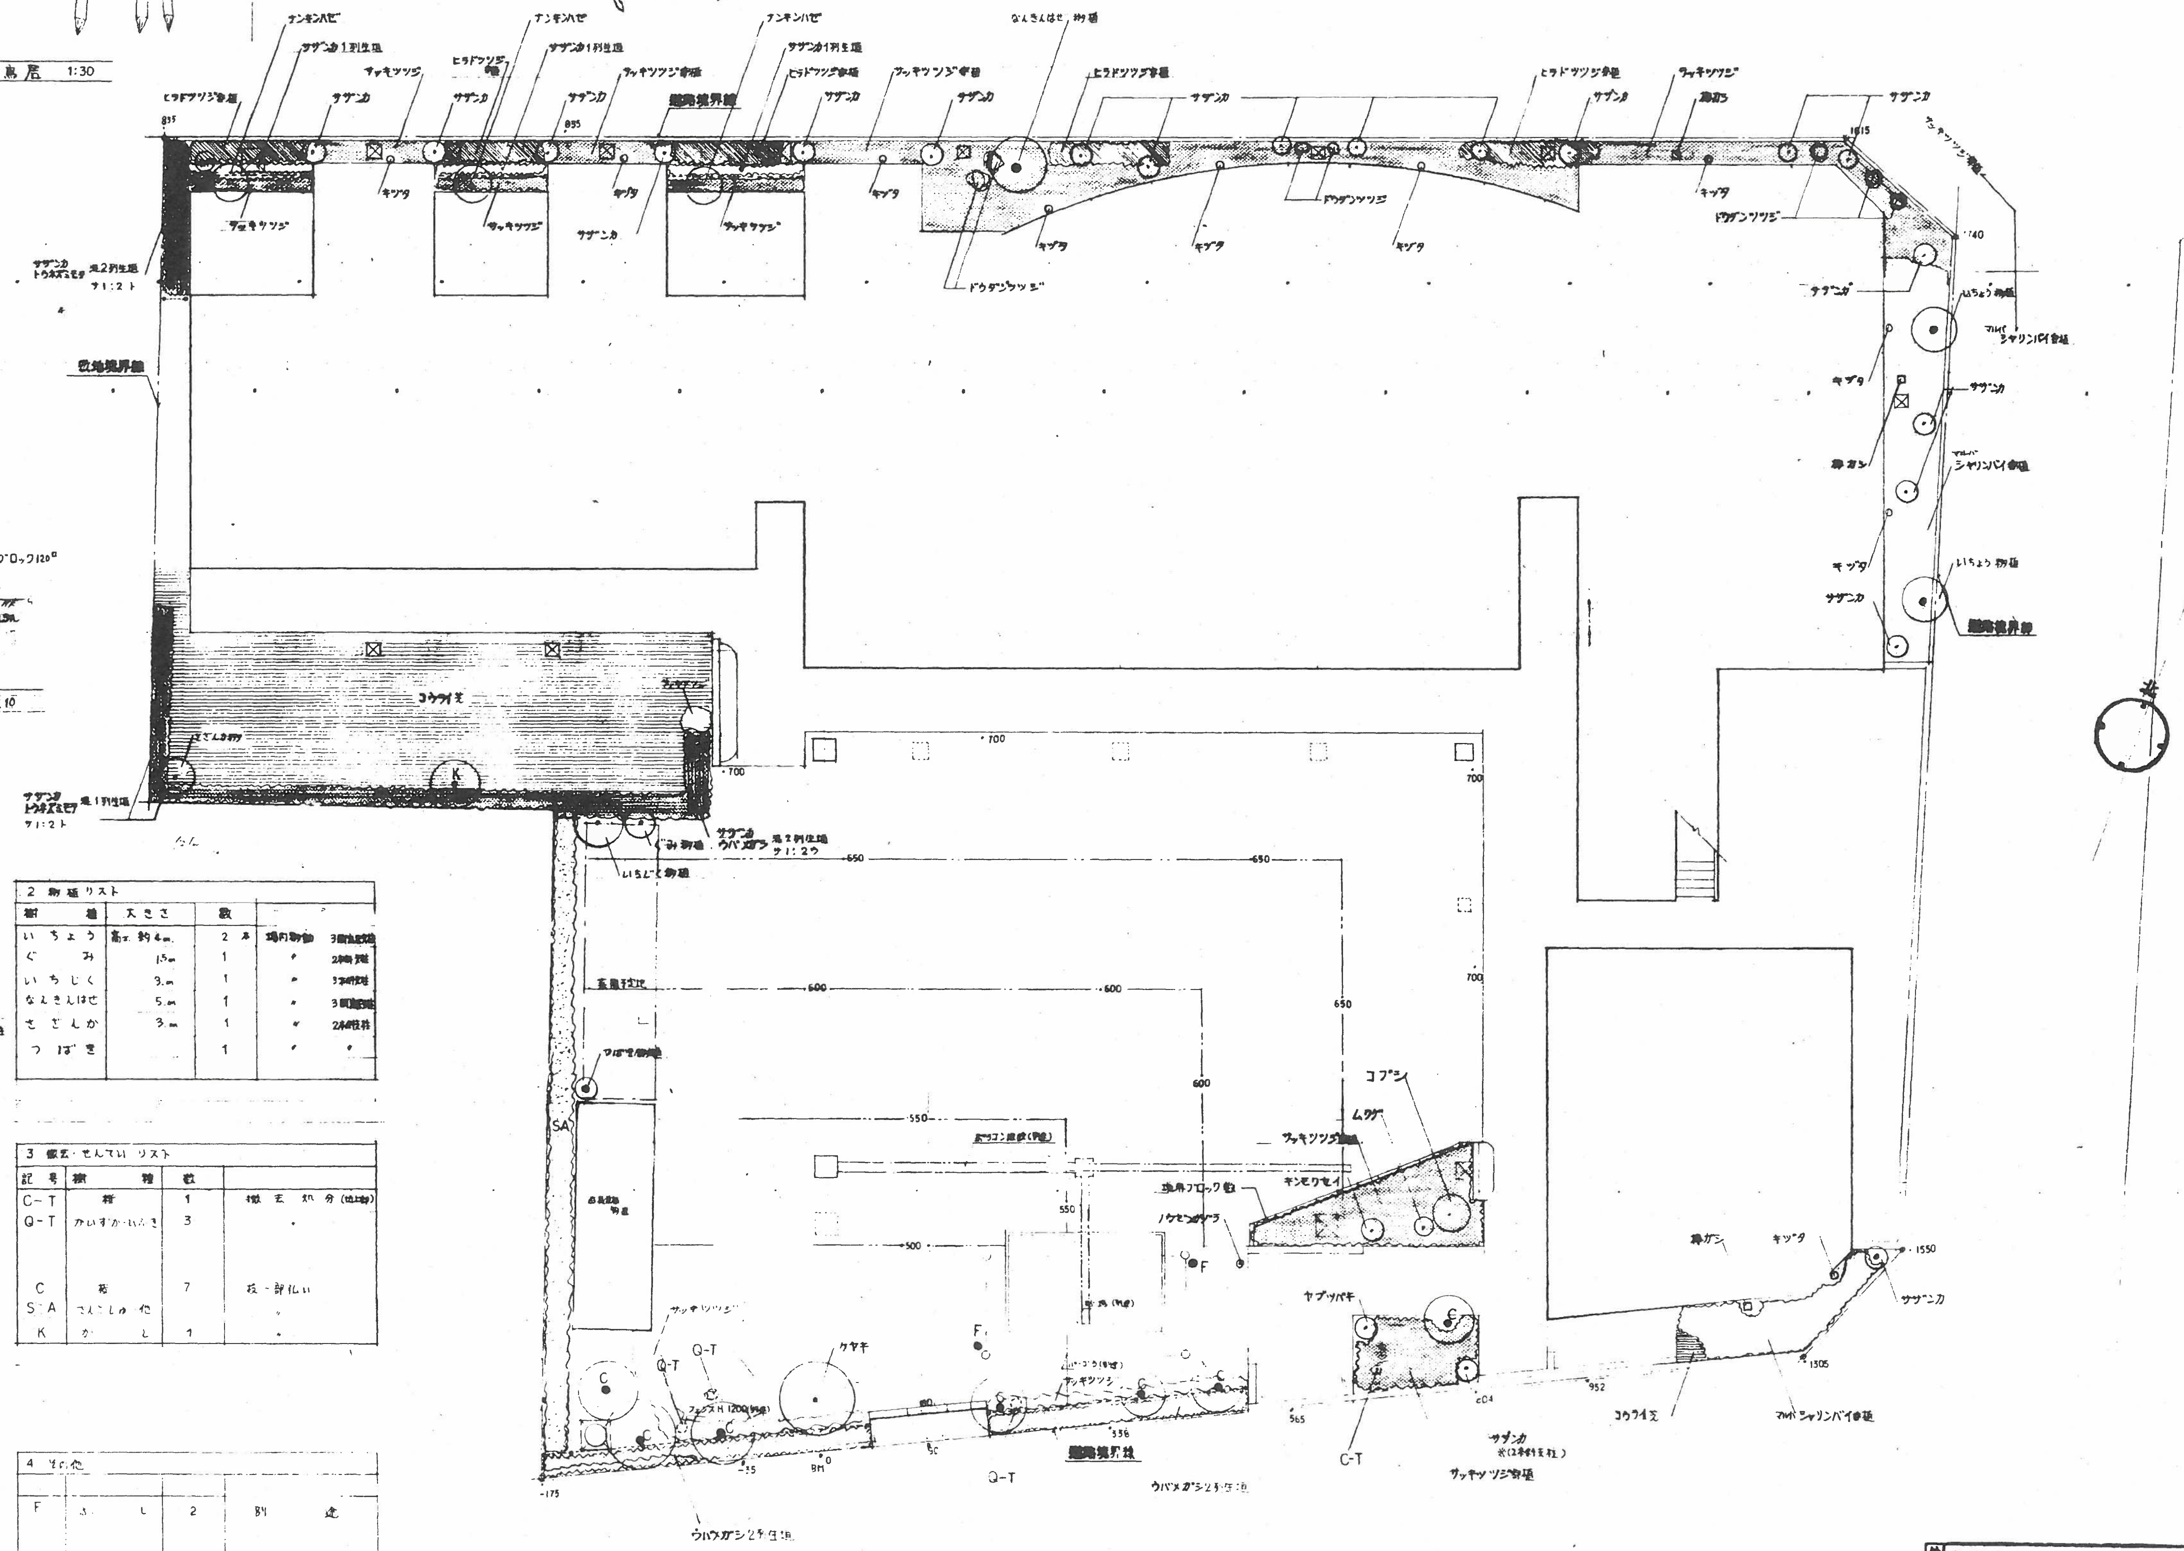
ヒラドツツジ寄植
ナンキンハゼ
サザンカ 1列生垣
サツキツツジ
ヒラドツツジ寄植
サザンカ
サツキツツジ寄植
敷地境界線
なんきんはぜ, 移植
キヅタ
ドウダンツツジ
サザンカ
トウネズミモチ 既2列生垣
サ1:2ト
隣地境界線
コウライ芝
いちょう移植
マルバシャリンバイ寄植
寒ガシ
いちじく移植
サザンカ
ウバメガシ 既2列生垣
つばき移植
コブシ
ムクゲ
サツキツツジ寄植
境界ブロック積
キンモクセイ
ノウゼンカズラ
ヤブツバキ
ケヤキ
C-T
Q-T
C
SA
F
ウバメガシ2列生垣
700
650
600
550
500

植栽配置図 1:100

| 1 植樹（新規）リスト | | | | | |
|---|---|---|---|---|---|
| 樹種 | 規格<br>高さ | 目通周囲 | 枝張（葉張） | 数量 | 備考 |
| ウバメガシ | 1200 | — | 300 | 156 | 2列生垣 |
| 〃 | 〃 | | 〃 | | 既2列生垣 |
| キンモクセイ | 1800 | | 600 | 1 | 2本斜え柱 |
| サザンカ | 1500 | | 400 | 20 | 2脚鳥居 ま 1ケ所 2本斜え柱 |
| 〃 | 〃 | | 〃 | 12+8 | 既2列生垣 |
| 〃 | 〃 | | 〃 | 16 | 既1列生垣 |
| 〃 | 〃 | | 〃 | 30 | 1列生垣 |
| ヤブツバキ | 1500 | | 400 | 1 | 2本斜え柱 |
| トウネズミモチ | 1500 | | 500 | 16 | 既2列生垣 |
| 〃 | 〃 | | 〃 | 32 | 既1列生垣 |
| ケヤキ | 4000 | 180 | 1500 | 1 | 3本斜え柱 |
| コブシ | 3000 | 120 | 1000 | 1 | 〃 |
| ナンキンハゼ | 2500 | 100 | 800 | 3 | 2脚鳥居支柱 |
| ムクゲ | 1200 | | 300 | 1 | 2本斜え柱 |
| ヒラドツツジ | 400 | | 400 | 100株 | 寄植 10本/㎡ |
| サツキツツジ | 300 | | 400 | 468 | 〃 9本/㎡ |
| マルバシャリンバイ | 250 | | 300 | 289 | 〃 10本/㎡ |
| ドウダンツツジ | 800 | | 400 | 7 | |
| □ 寒ガシ（アラカシ） | 2500 | 150 株立 | | 3株 | 3本立 2脚鳥居 |
| ○ キヅタ | 1000 | | | 10株 | 添木付 |
| ◎ ノウゼンカズラ | 1000 | | | 1 | 〃 |
| コウライ芝 | | | | 61M² | 目土ベタ張り |

| 2 移植リスト | | | |
|---|---|---|---|
| 樹種 | 大きさ | 数 | |
| いちょう | 高さ 約4m | 2本 | 場内移植 3脚鳥居支柱 |
| ぐみ | 1.5m | 1 | 〃 2本斜え支柱 |
| いちじく | 3.m | 1 | 〃 3本斜え支柱 |
| なんきんはぜ | 5.m | 1 | 〃 3脚鳥居支柱 |
| さざんか | 3.m | 1 | 〃 2本斜え支柱 |
| つばき | | 1 | 〃 〃 |

| 3 撤去・せんてい リスト | | | |
|---|---|---|---|
| 記号 | 樹種 | 数 | |
| C-T | 桜 | 1 | 撤去処分（地上部） |
| Q-T | かいずか・いぶき | 3 | 〃 |
| C | 桜 | 7 | 枝一部払い |
| S・A | さんごじゅ 他 | | 〃 |
| K | かし | 1 | 〃 |

| 4 その他 | | | |
|---|---|---|---|
| | | | |
| F | ふじ | 2 | 別途 |

件名 芦屋市立打出保育所植栽工事
図面 植栽配置図 各リスト、支柱各詳細図
設計年月日 58・2・17
57 福
P 1/1
芦屋市建設部
建築課