
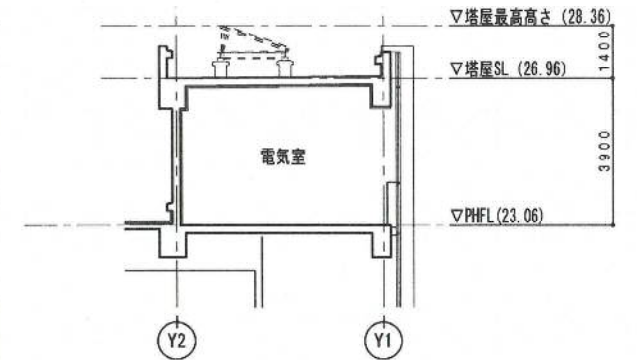



東西断面図

小規模保育事業所部分の図示（破線部）は、整備の例を示したものである。

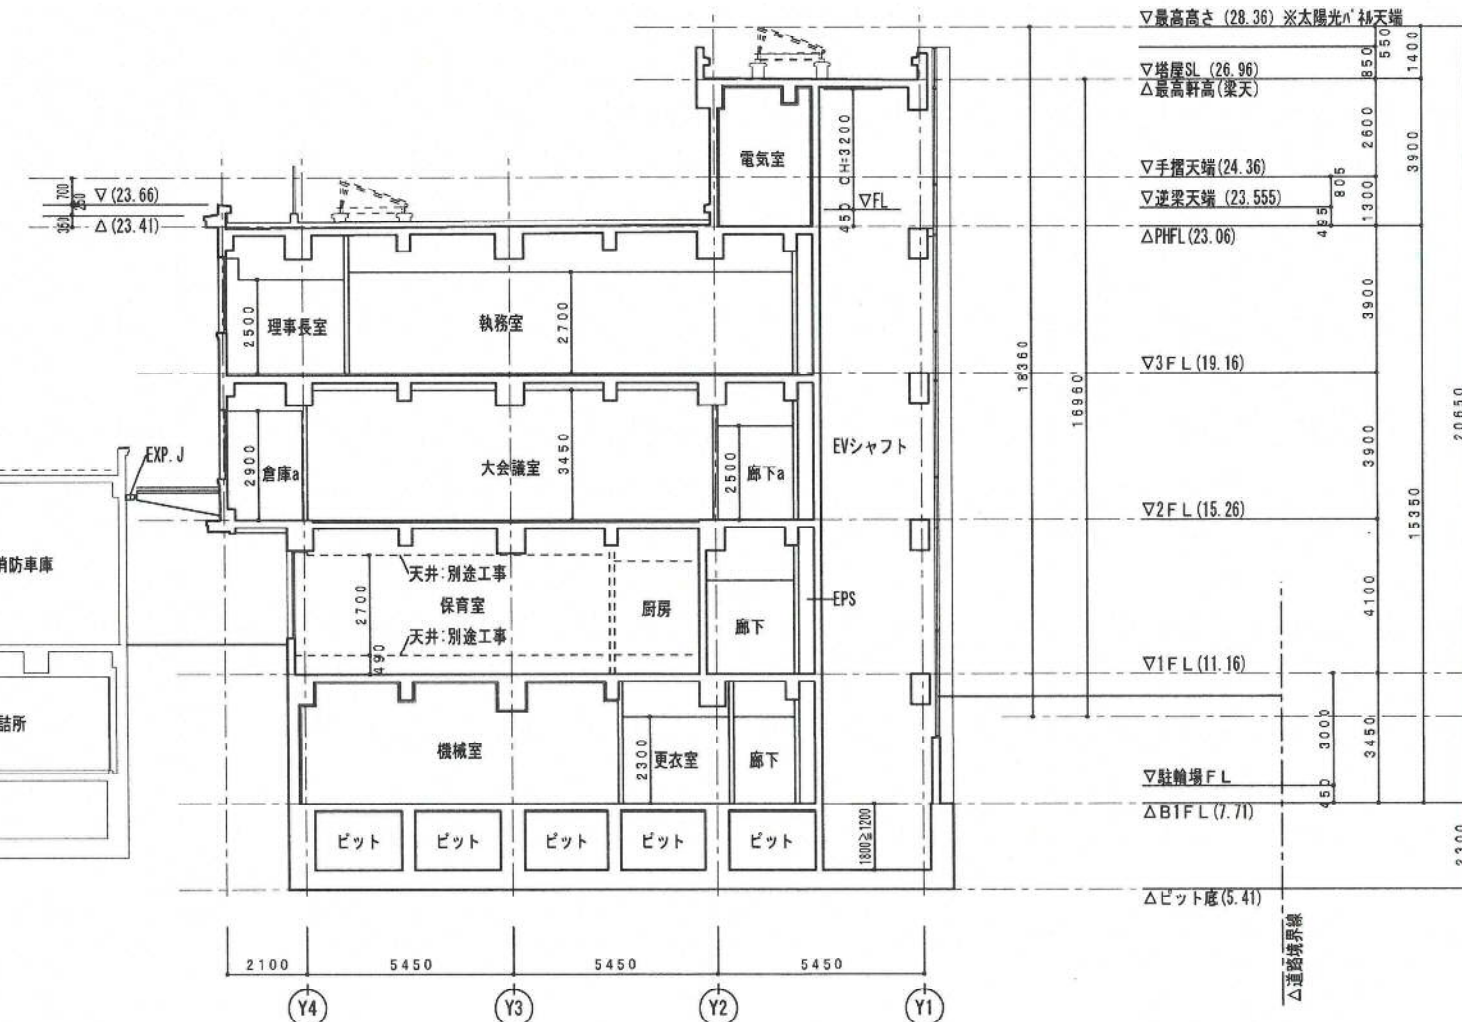

南北断面図

別紙図面6
(分庁舎他 断面図)

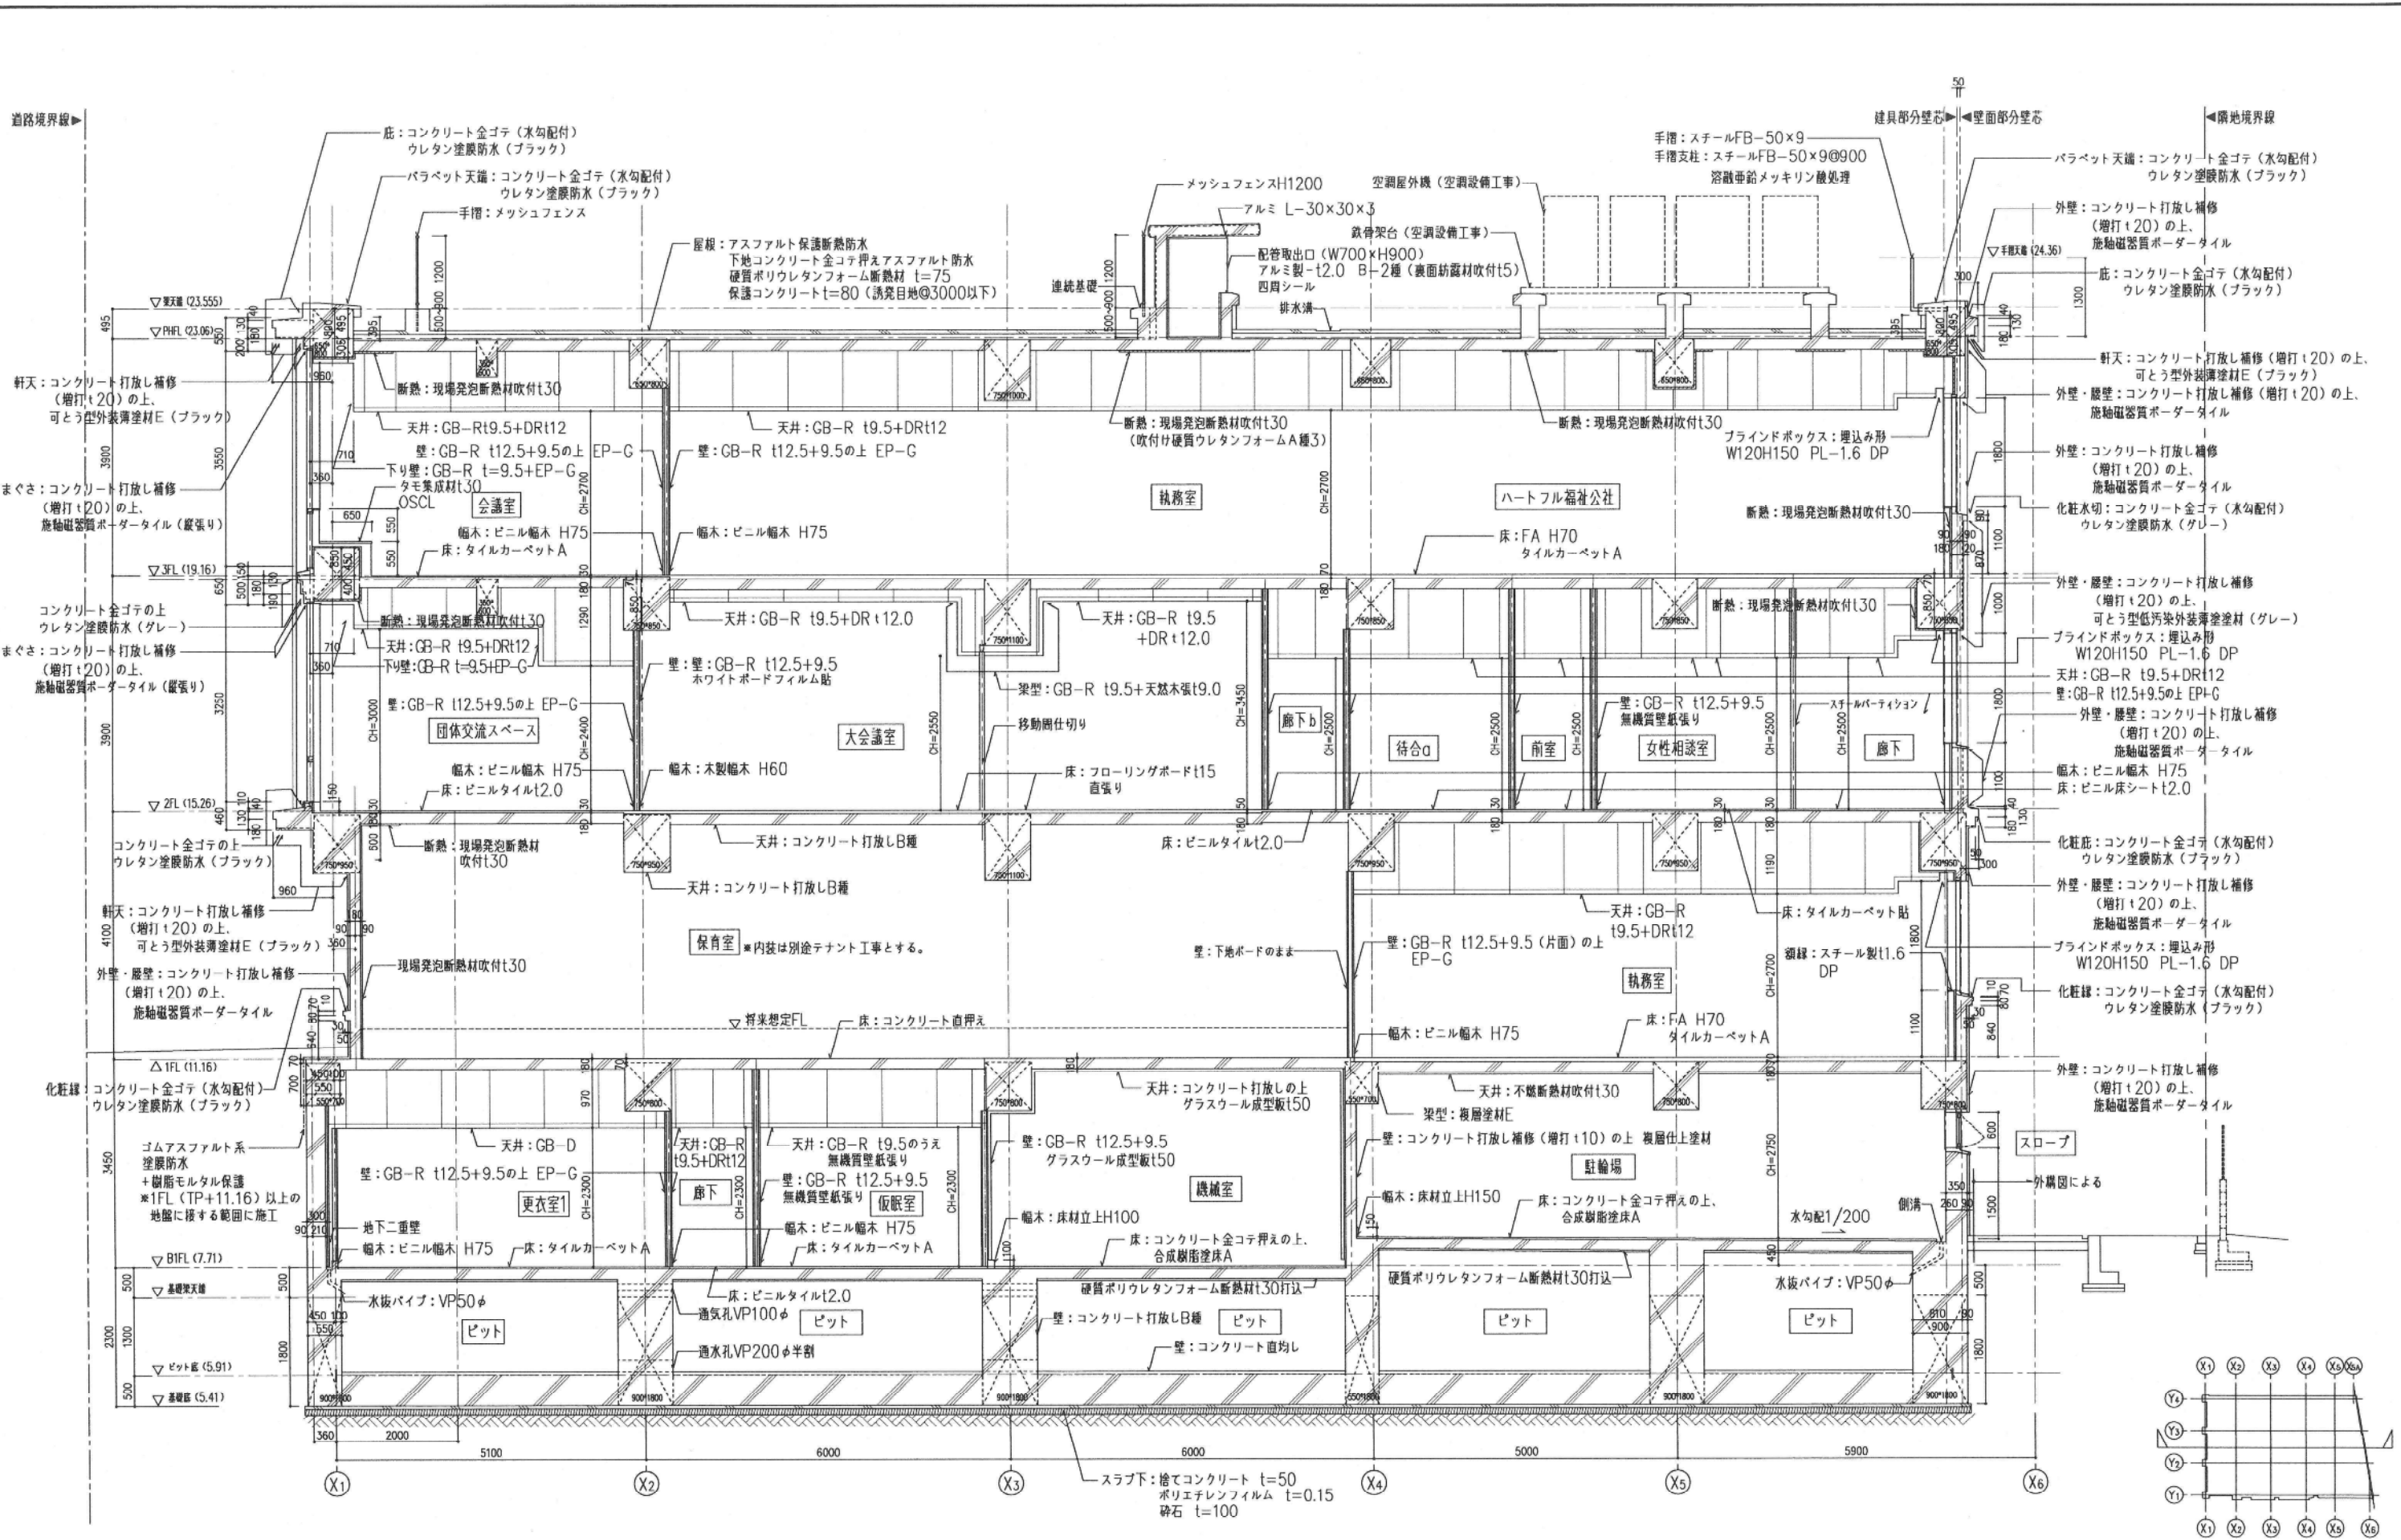

Y2-Y3間 断面詳細図

【省エネ申請に関する特記事項】特記なき限り下記とする。
 ・硬質ポリウレタンフォーム断熱材：硬質ウレタンフォーム1種
 ・現場発泡断熱材吹付：吹付け硬質ウレタンフォームA種3

別紙図面7
 (分庁舎他 断面詳細図)