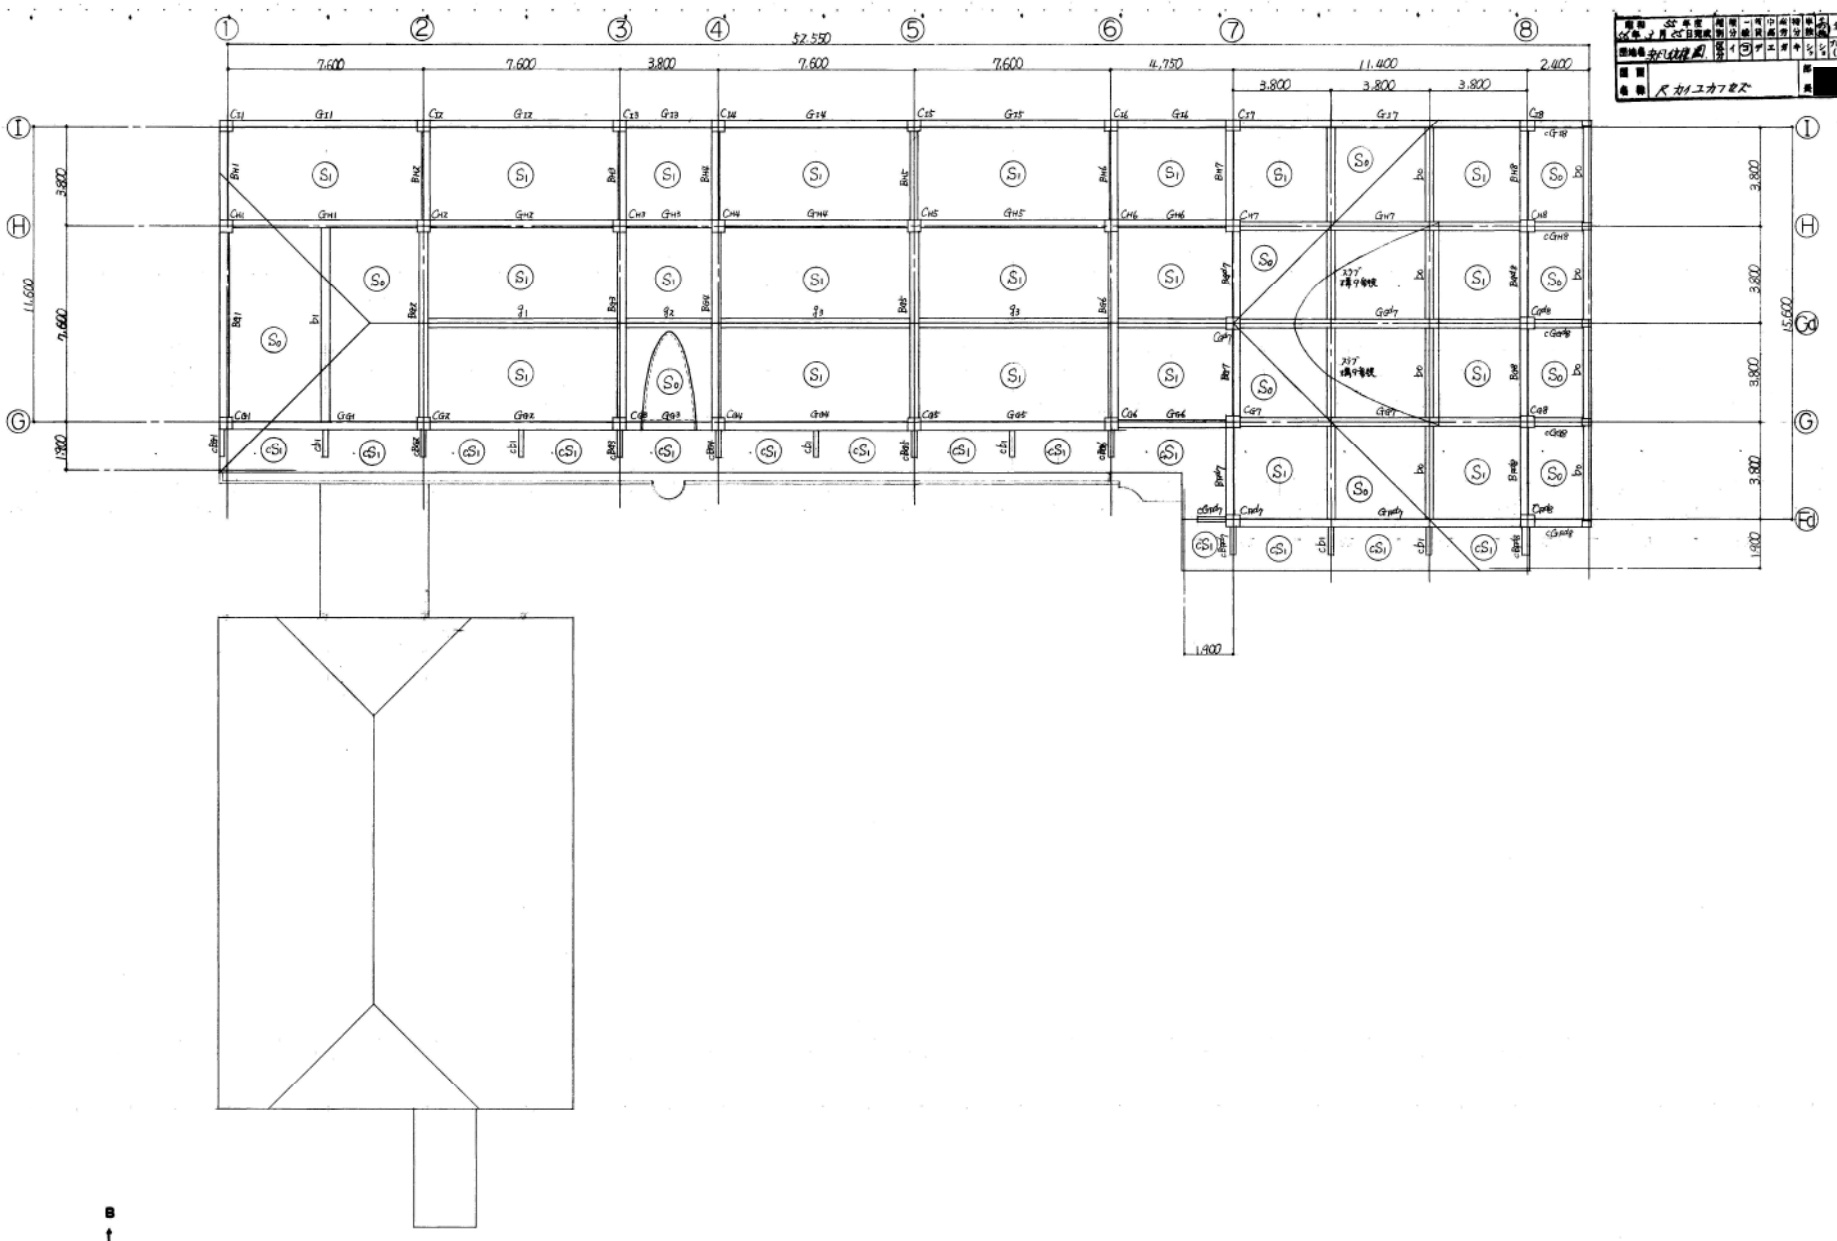

R階床伏図

竣工図面

建築工事設計図

兵庫県住宅供給公社

(仮称)宝塚市立浜風幼稚園新築工事

R階床伏図

1:100

構 4