


芦屋市立三条デイサービスセンター平面図

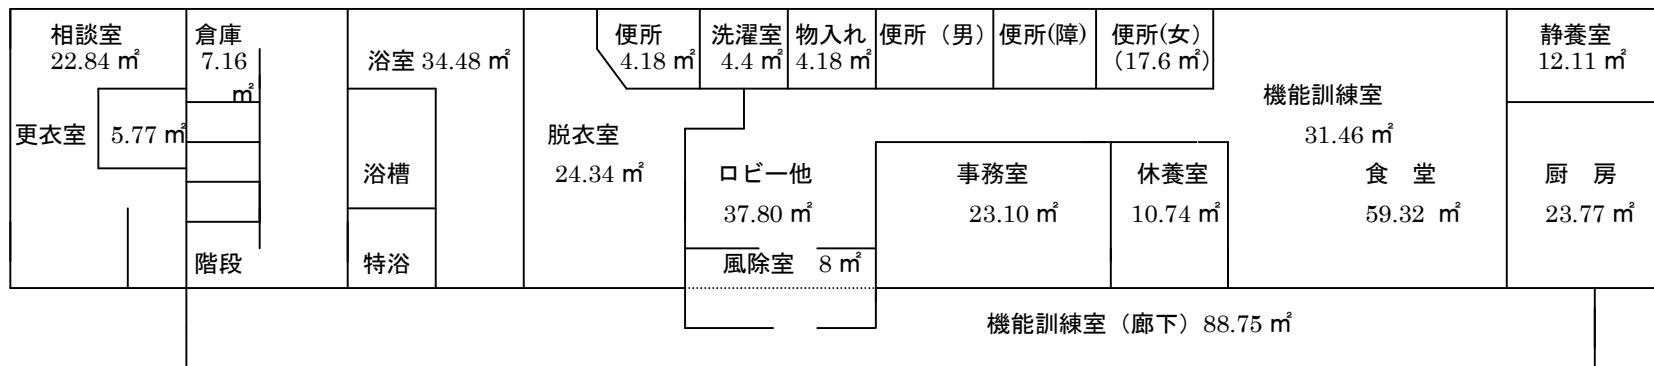

* 鉄筋コンクリート3階建ての1階部分(全体)

(面積)

基本部門	273.91 m ²	(相談室・更衣室・倉庫・事務室・休養室・機能訓練室・静養室・便所・風除室・洗濯室・物入れ・ロビー他)
給食部門	83.09 m ²	(厨房・食堂)
入浴部門	63.00 m ²	(浴室・脱衣室・便所)
合計	420.00 m ²	