


事業箇所図

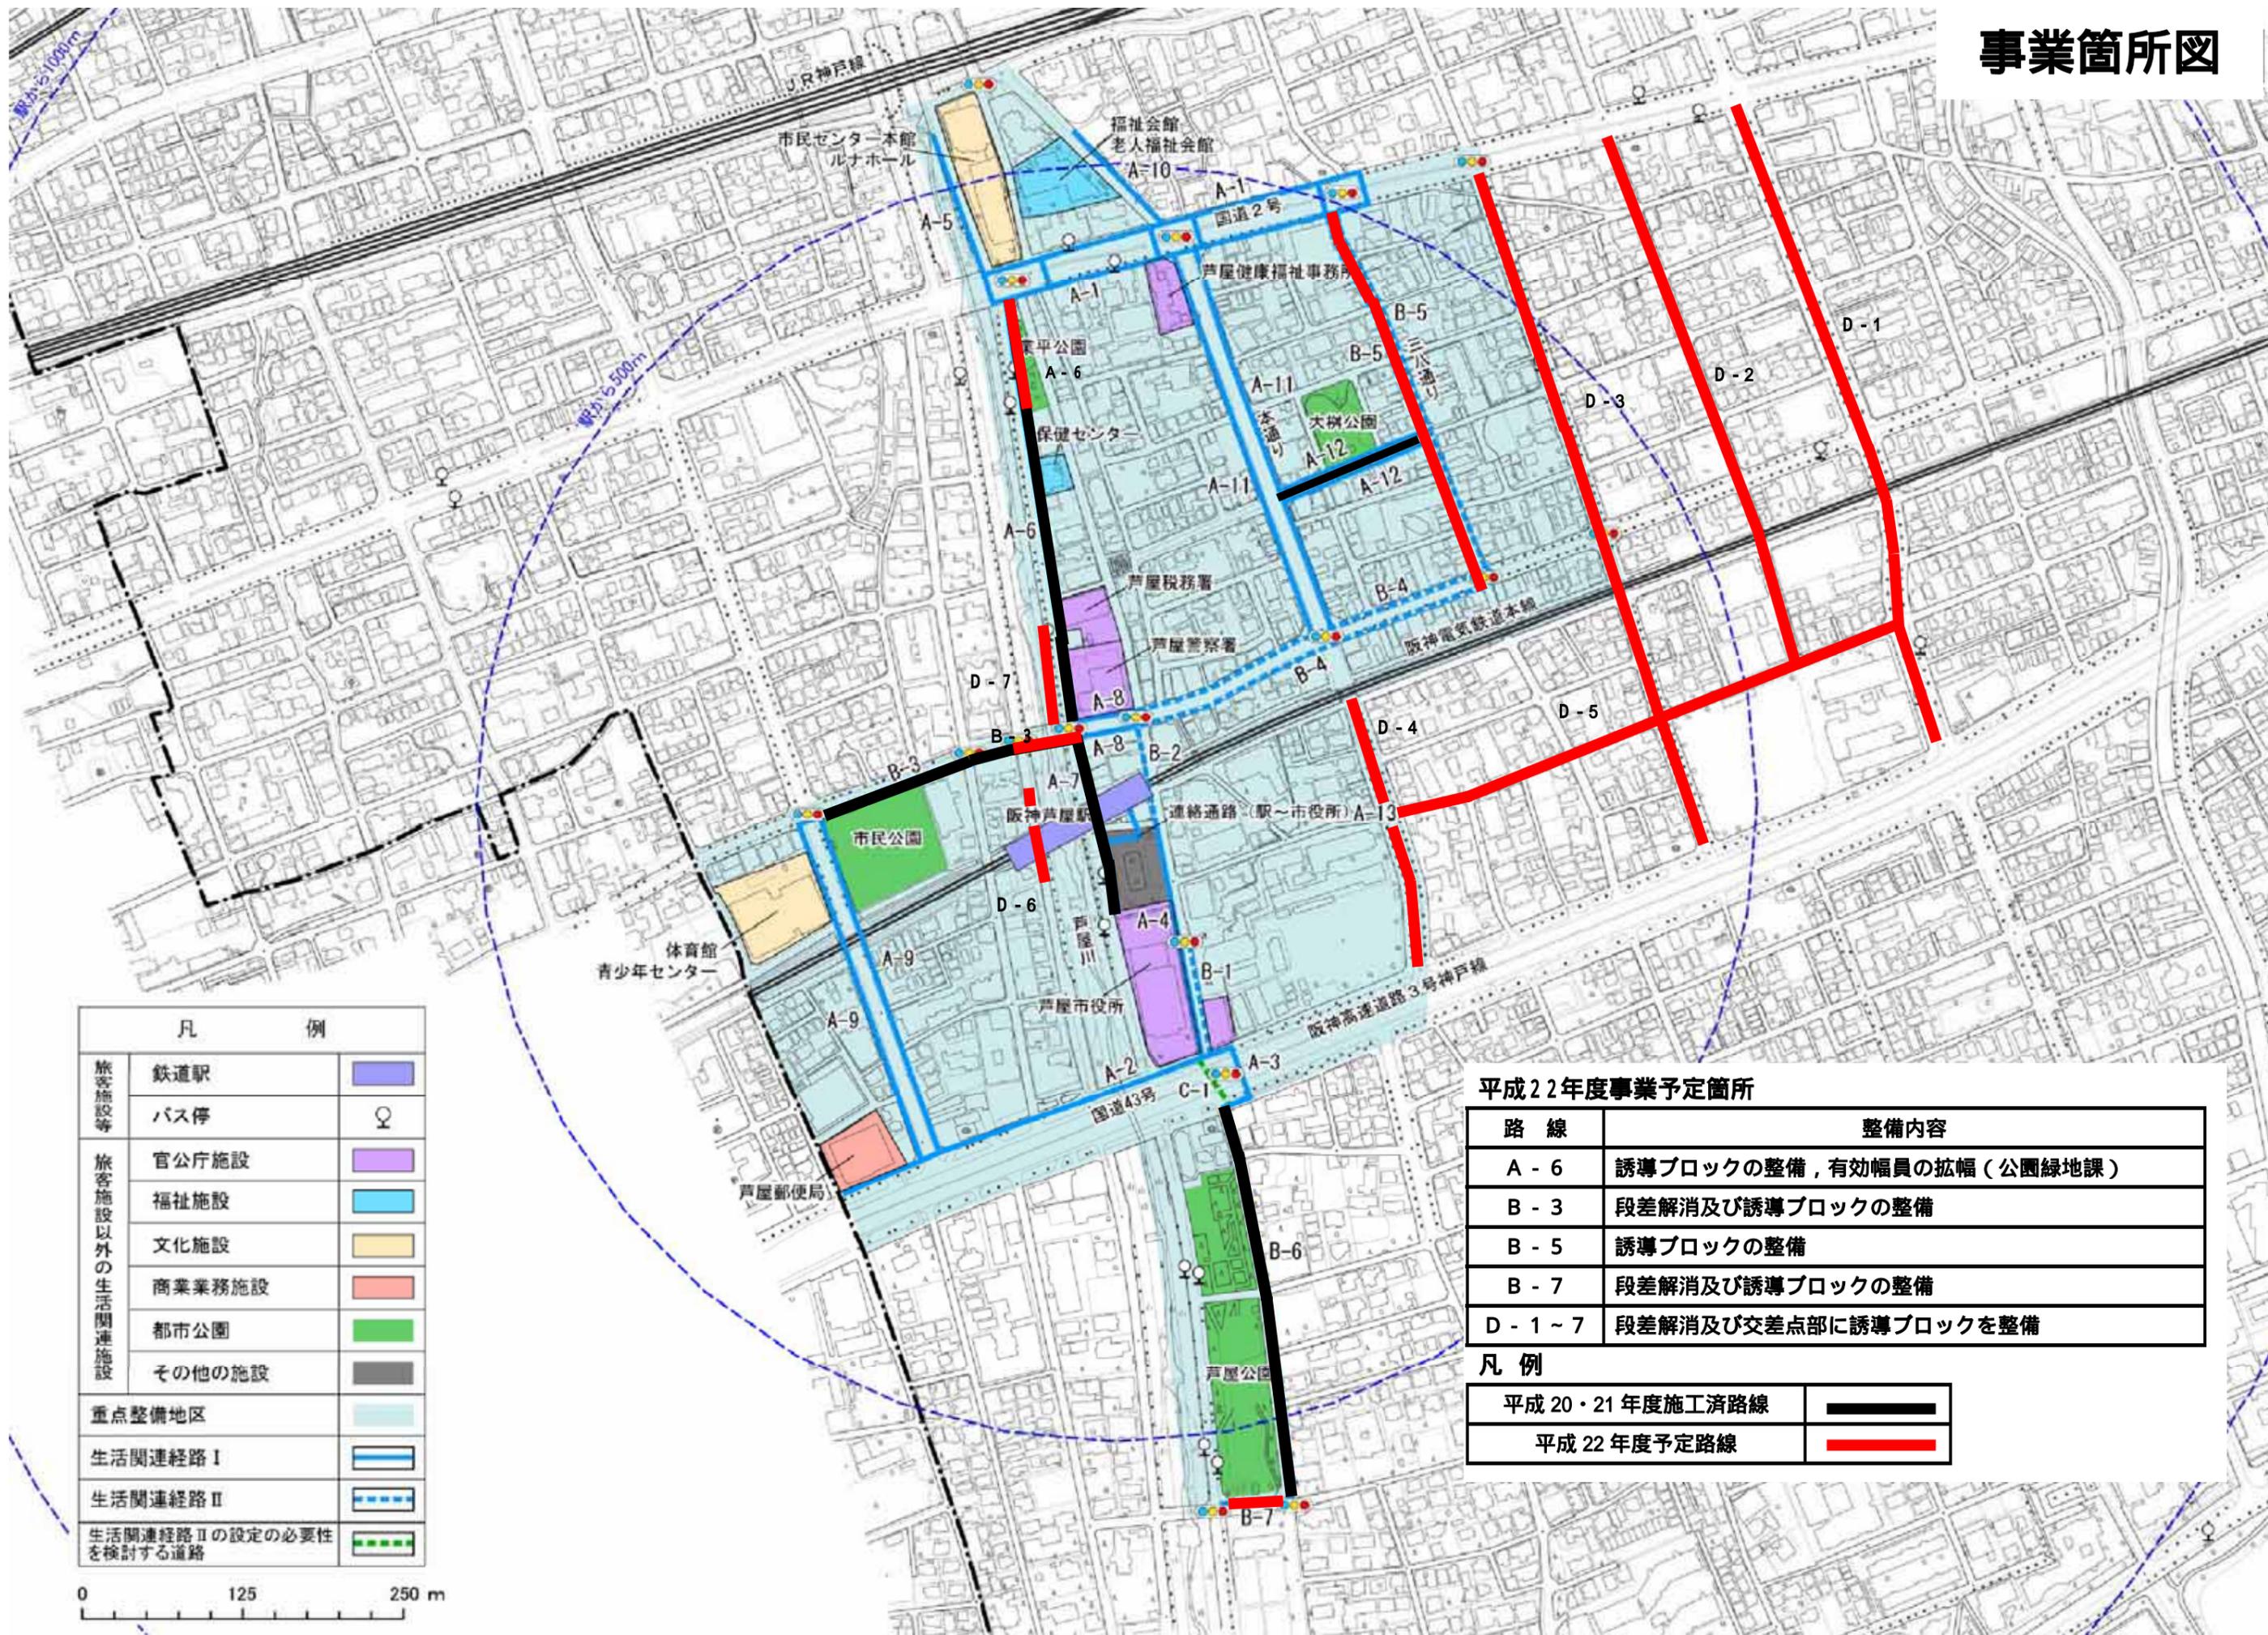

凡 例	
旅客施設等	鉄道駅
	バス停
旅客施設以外の生活関連施設	官公庁施設
	福祉施設
	文化施設
	商業業務施設
	都市公園
	その他の施設
重点整備地区	
生活関連経路Ⅰ	
生活関連経路Ⅱ	
生活関連経路Ⅱの設定の必要性を検討する道路	

平成22年度事業予定箇所

路線	整備内容
A - 6	誘導ブロックの整備, 有効幅員の拡幅 (公園緑地課)
B - 3	段差解消及び誘導ブロックの整備
B - 5	誘導ブロックの整備
B - 7	段差解消及び誘導ブロックの整備
D - 1 ~ 7	段差解消及び交差点部に誘導ブロックを整備

凡 例

平成20・21年度施工済路線	——
平成22年度予定路線	——

