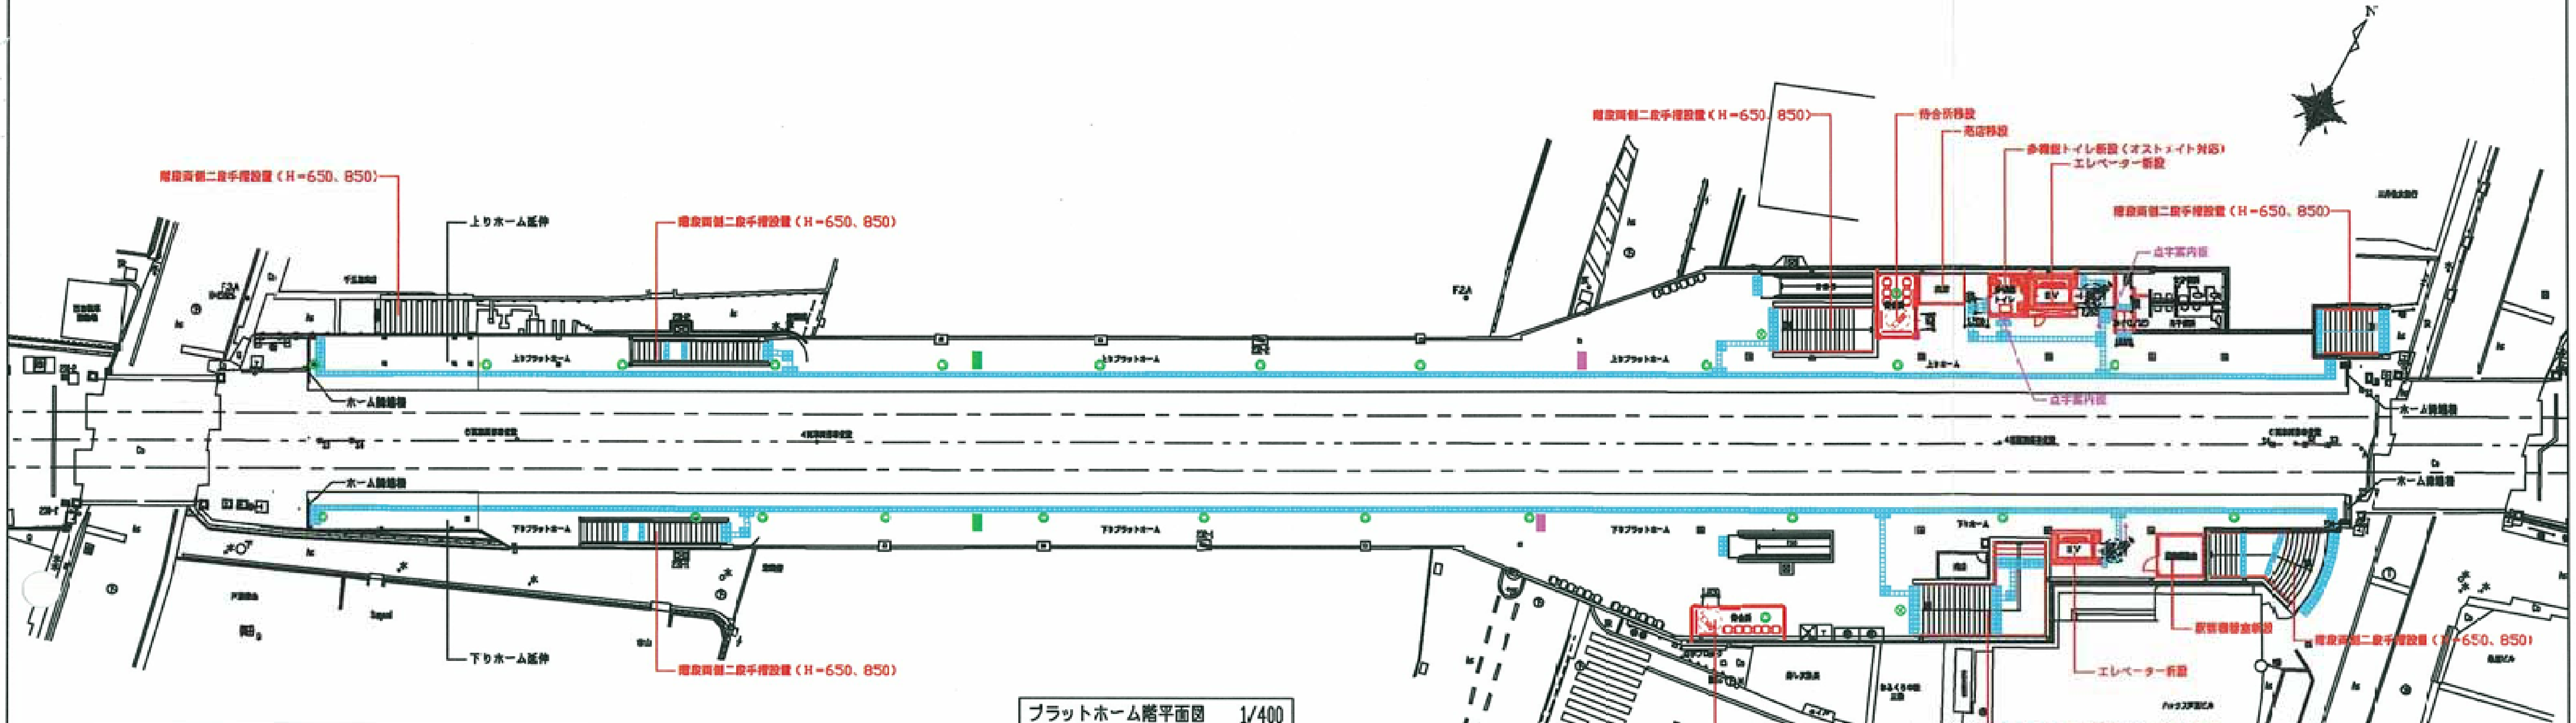
階段両側二段手摺設置（H=650、850）
上りホーム延伸
階段両側二段手摺設置（H=650、850）
ホーム鋳鉄板
上りプラットホーム
ホーム鋳鉄板
下りプラットホーム
下りホーム延伸
階段両側二段手摺設置（H=650、850）
階段両側二段手摺設置（H=650、850）
待合所移設
売店移設
多機能トイレ新設（オストメイト対応）
エレベーター新設
階段両側二段手摺設置（H=650、850）
点字案内板
点字案内板
上りホーム
EV
下りホーム
ホーム鋳鉄板
ホーム鋳鉄板
駅務機器室新設
階段両側二段手摺設置（H=650、850）
エレベーター新設
階段両側二段手摺設置（H=650、850）
待合所新設
N

プラットホーム階平面図　1/400

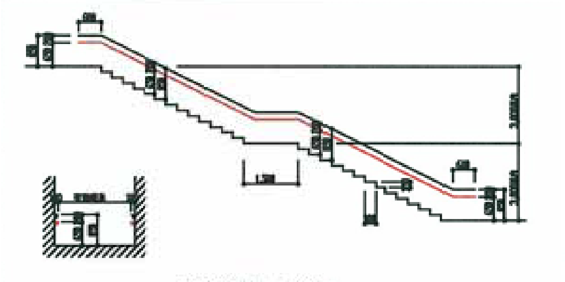

階段部分断面図　1/200

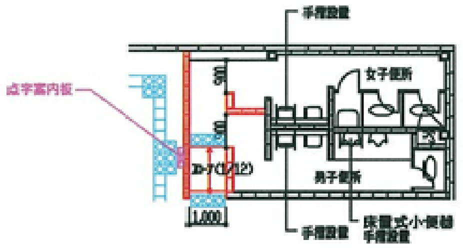
手摺設置
女子便所
点字案内板
スロープ(1/12)
男子便所
1,000
手摺設置
床置式小便器
手摺設置

一般便所平面図　1/200

エレベーター仕様（車椅子対応型）

	ホーム～コンコース
開口寸法（cm）	95
奥行寸法（cm）	200
出入口幅（cm）	90
積載量（kg）	750
積載量（人）	11
速度（m/分）	30
運転方式	水圧式

エスカレーター仕様

幅員（mm）	1200
輸送能力（人/h）	9000
速度（m/分）	30
傾斜角度	30
運転方式	可逆式
音声案内	無し

凡　例

○○○○	警告ブロック	☒	傾斜型券売機（点字表示付）
═	誘導ブロック	☒	傾斜型精算機
🟩	列車接近表示器	↔	移動円滑化経路
🟪	行先案内表示器		
⊚	列車接近放送用スピーカー		
⊗	誘導チャイム		

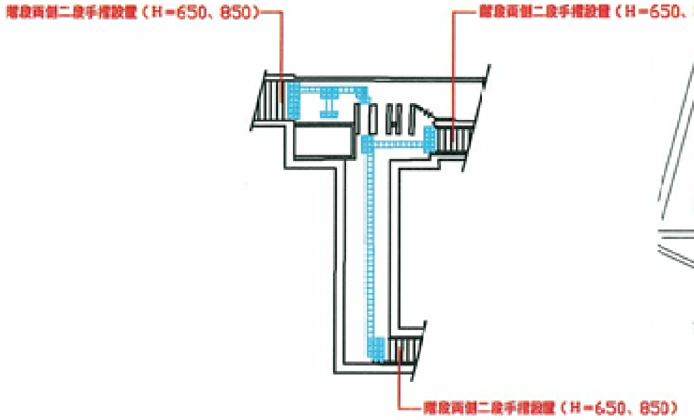
階段両側二段手摺設置（H=650、850）
階段両側二段手摺設置（H=650、850）
階段両側二段手摺設置（H=650、850）

西コンコース階平面図　1/400

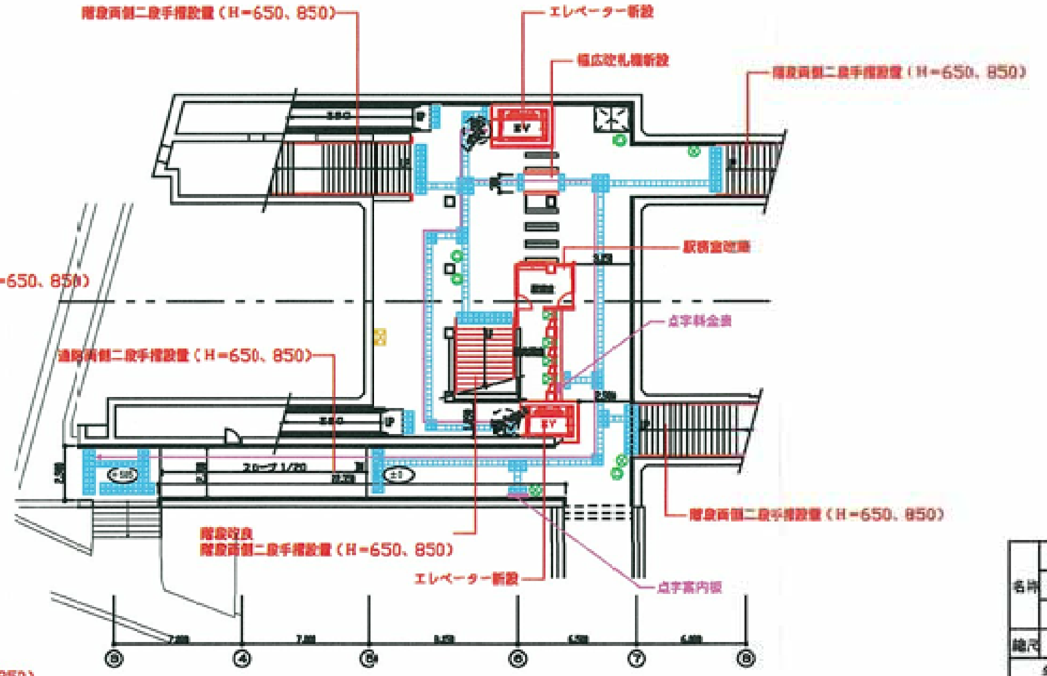
階段両側二段手摺設置（H=650、850）
エレベーター新設
幅広改札機新設
階段両側二段手摺設置（H=650、850）
EV
駅務室改築
点字料金表
通路両側二段手摺設置（H=650、850）
EV
スロープ1/20
階段改良
階段両側二段手摺設置（H=650、850）
エレベーター新設
点字案内板
階段両側二段手摺設置（H=650、850）
7.000
7.00
9.450
6.500
6.400
③
④
⑤
⑥
⑦
⑧

東コンコース階平面図　1/400

名称	芦屋駅改良（エレベーター設置等）工事	分類記号	
	芦屋駅全体計画図	登録番号	
		図番	/
縮尺	1/400	作図	平成19年 9月

部長	課長	照査	写図

作図者

年　月　日　履　歴・記　事

阪神電気鉄道株式会社

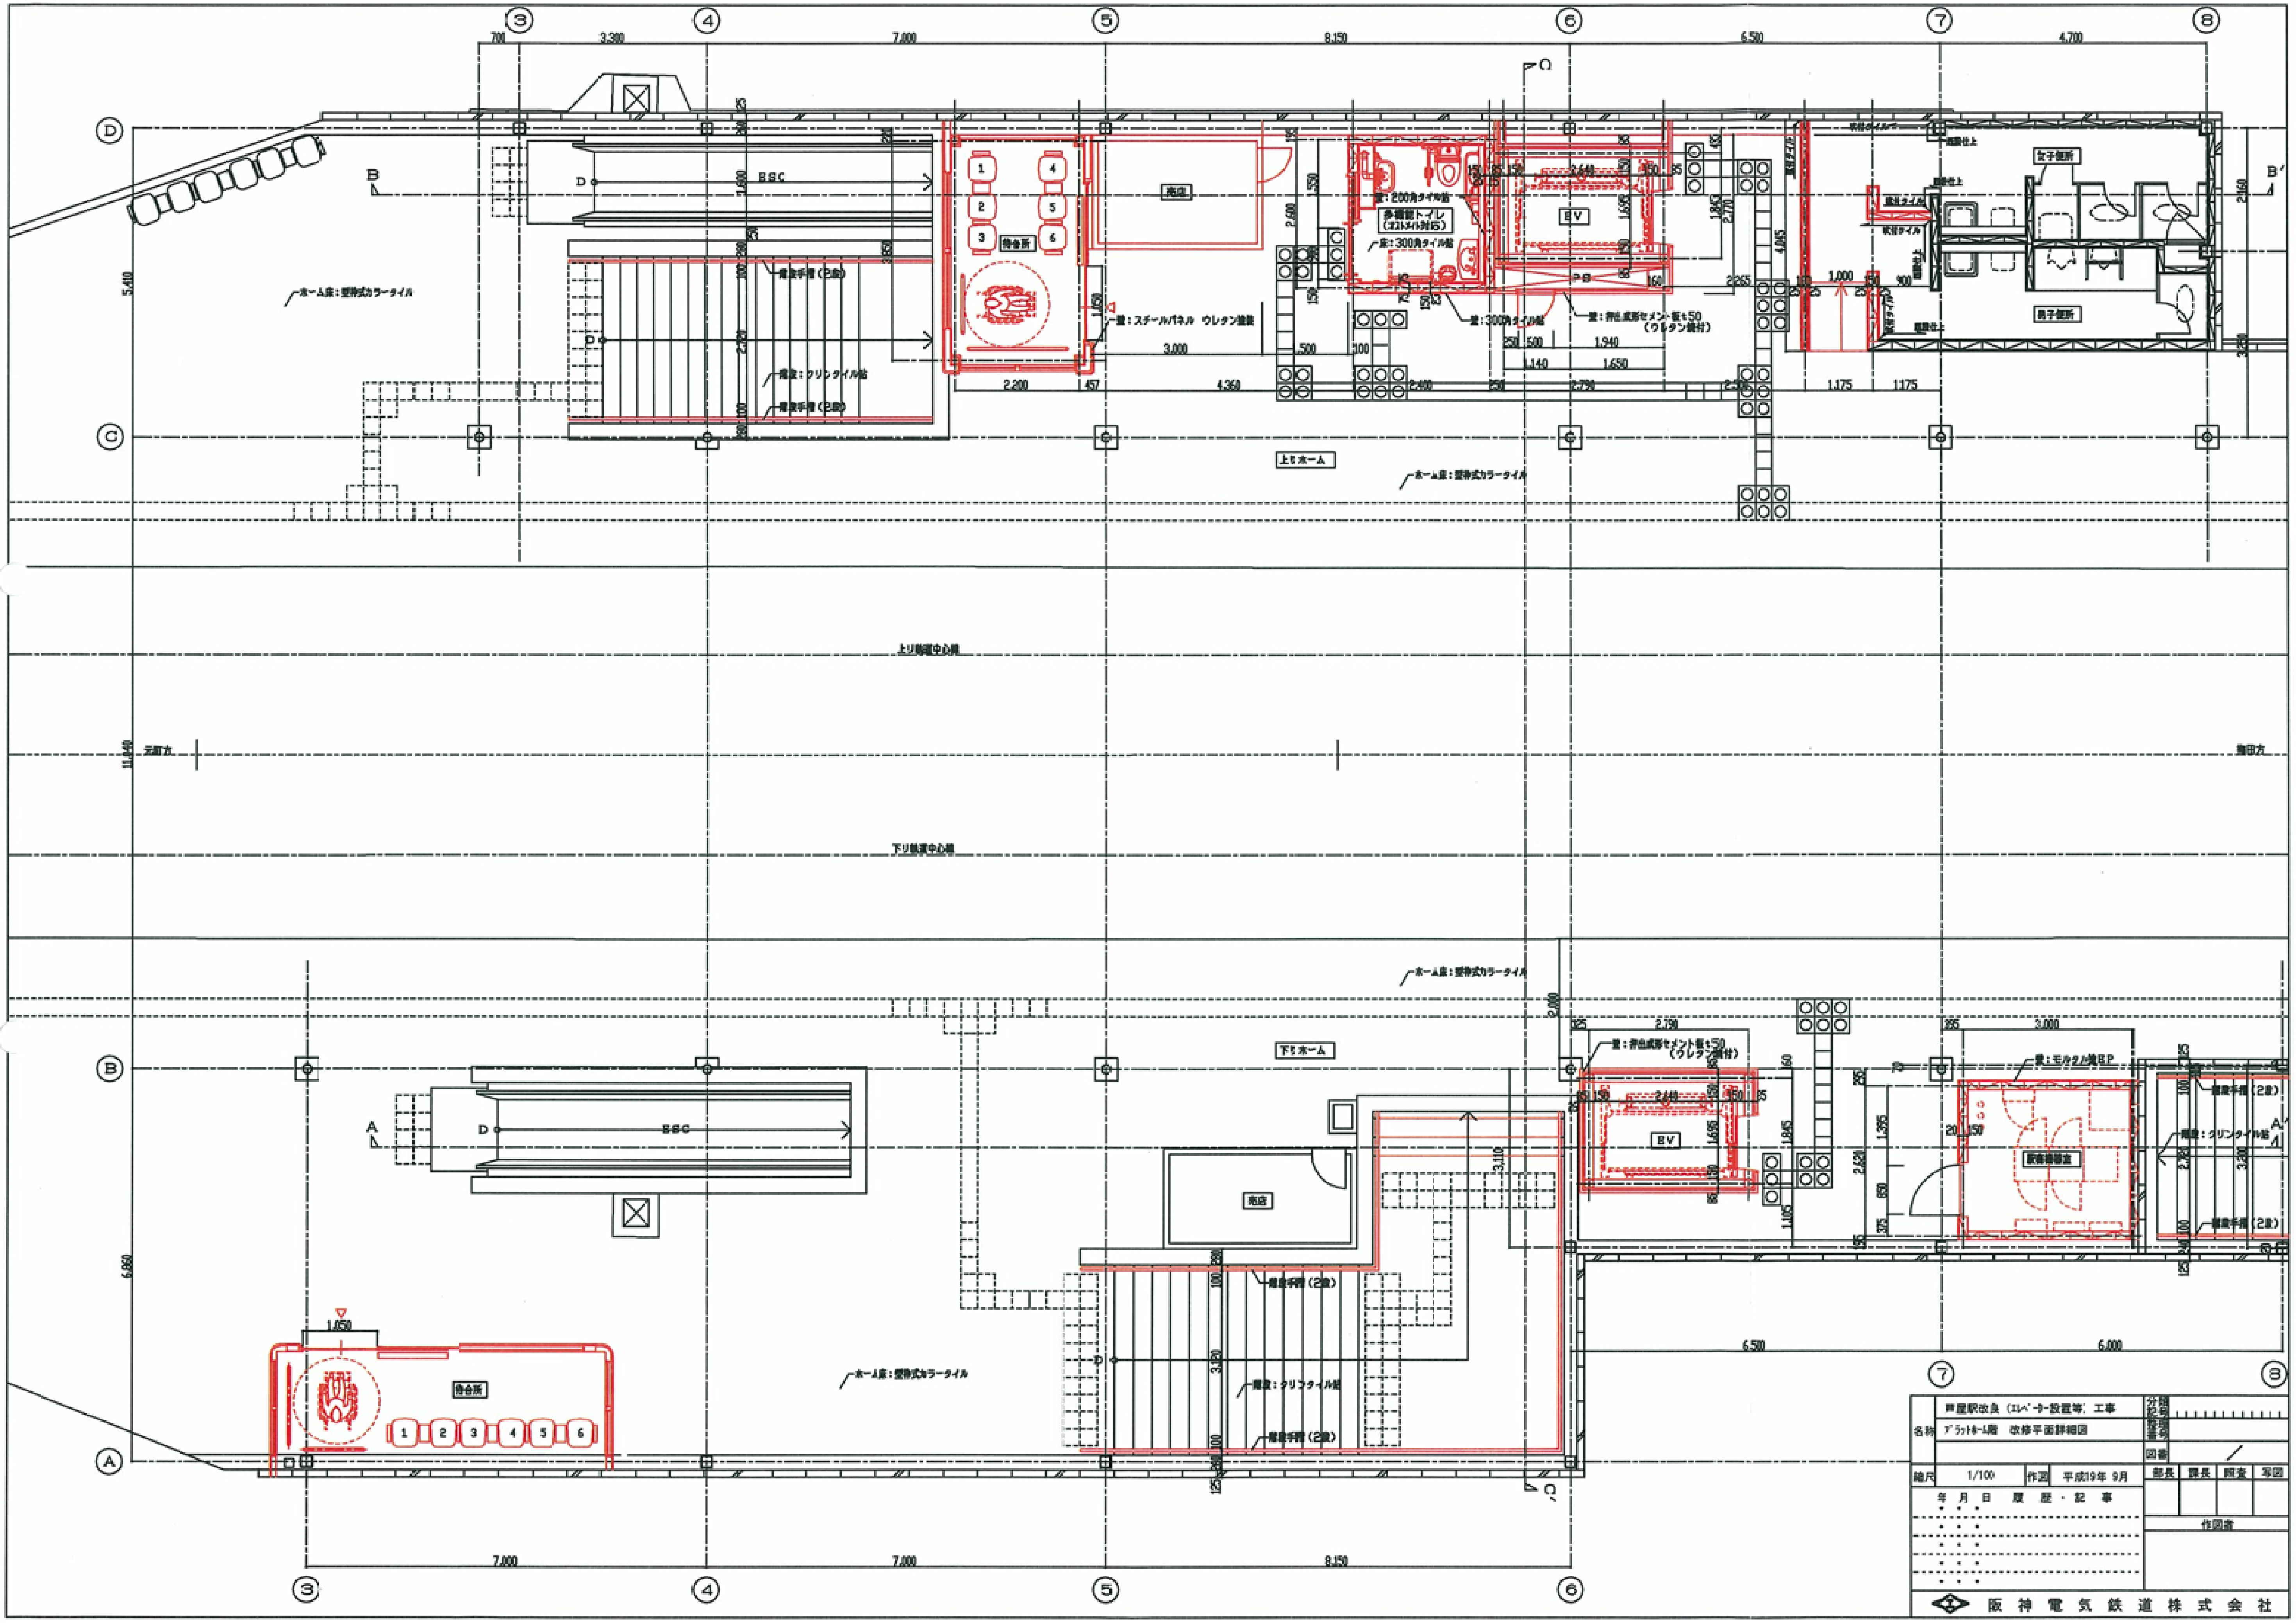
③
④
⑤
⑥
⑦
⑧
Ⓓ
Ⓒ
Ⓑ
Ⓐ
700
3,300
7,000
8,150
6,500
4,700
B
B′
A
A′
ESC
待合所
1
2
3
4
5
6
売店
多機能トイレ
（オストメイト対応）
壁：200角タイル貼
床：300角タイル貼
壁：300角タイル貼
EV
PS
壁：押出成形セメント板t=50
（ウレタン塗付）
壁：スチールパネル ウレタン塗装
女子便所
男子便所
ホーム床：型押式カラータイル
階段手摺（2段）
階段：クリンタイル貼
上りホーム
下りホーム
上り線路中心線
下り線路中心線
元町方
梅田方
壁：モルタル塗EP
駅務機器室
2,200
457
4,360
3,000
1,500
2,400
250
2,750
1,940
1,140
1,650
1,000
900
1,175
1,175
5,410
11,840
6,850
2,790
3,000
2,620
3,110
3,120
6,500
6,000
7,000
7,000
8,150
1,050

芦屋駅改良（エレベーター設置等）工事

名称	芦屋駅改良（エレベーター設置等）工事 プラットホーム階 改修平面詳細図	図番	
縮尺	1/100	作図	平成19年 9月

年 月 日 履 歴・記 事

部長	課長	調査	写図

作図者

阪神電気鉄道株式会社