


|     |                    |      |        |          |  |
|-----|--------------------|------|--------|----------|--|
| 都市名 | 伊丹市                | 市街地名 | E-1 中部 | 土地利用計画概要 | <input type="checkbox"/> 商業、業務、住宅地<br><input type="checkbox"/> 土地の高度利用 |
| 地区名 | E-1-1 中央地区（阪急伊丹駅東） |      |        |          |  |

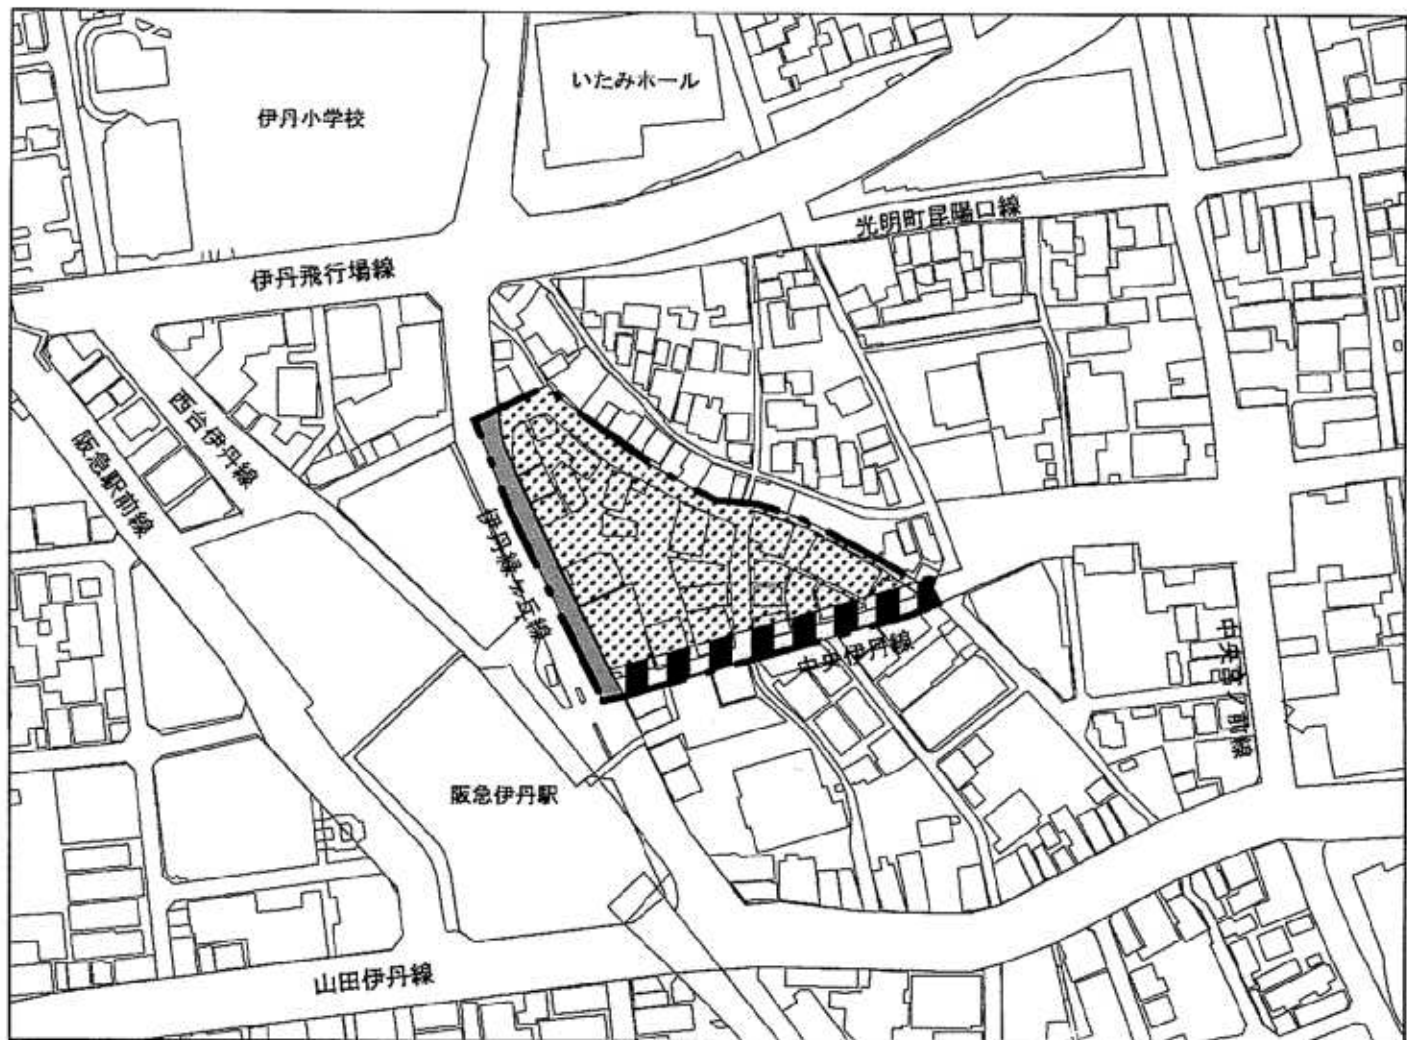


|            |                                     |
|------------|-------------------------------------|
| 凡 例        |                                     |
| 地区区域       |                                     |
| 土地利用       | 商業・業務・住宅地<br>都市計画道路整備済<br>都市計画道路未整備 |
| 市街地再開発事業区域 | 地区区域に同じ                             |
| 方位         | 縮尺                                  |
|            | s = 1:2500                          |

|     |     |      |          |
|-----|-----|------|----------|
| 都市名 | 宝塚市 | 市街地名 | F-3 小林周辺 |
|-----|-----|------|----------|

|     |               |
|-----|---------------|
| 地区名 | F-3-1 高松・末成地区 |
|-----|---------------|

|          |       |
|----------|-------|
| 土地利用計画概要 | □ 住宅地 |
|----------|-------|

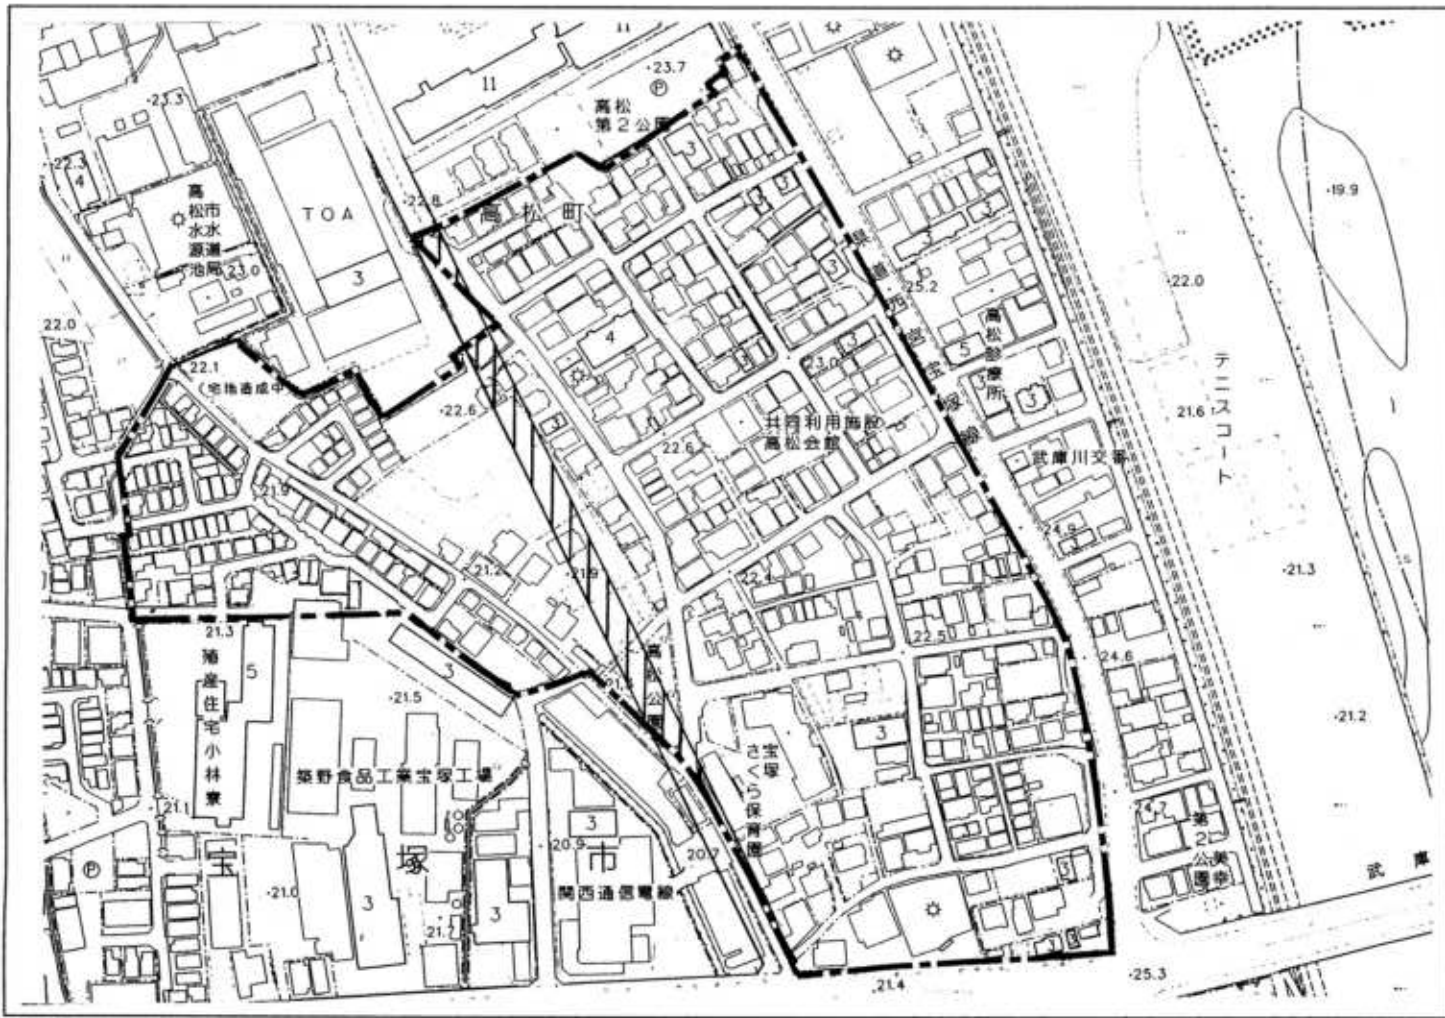


| 凡 例                      |                |                |  |
|--------------------------|----------------|----------------|--|
| 地区区域                     | ⋯⋯⋯            |                |  |
| 都市施設等                    | 都市<br>計画<br>道路 | 整備済            |  |
|                          |                | 未整備            |  |
| 住宅市街地総合整備事業<br>(地区区域に同じ) |                |                |  |
| 方位                       |                | ↑              |  |
|                          |                | S = 1 / 3, 000 |  |

|     |     |      |          |
|-----|-----|------|----------|
| 都市名 | 宝塚市 | 市街地名 | F-3 小林周辺 |
|-----|-----|------|----------|

|     |            |
|-----|------------|
| 地区名 | F-3-2 仁川団地 |
|-----|------------|

土地利用計画  
概要

□ 住宅地

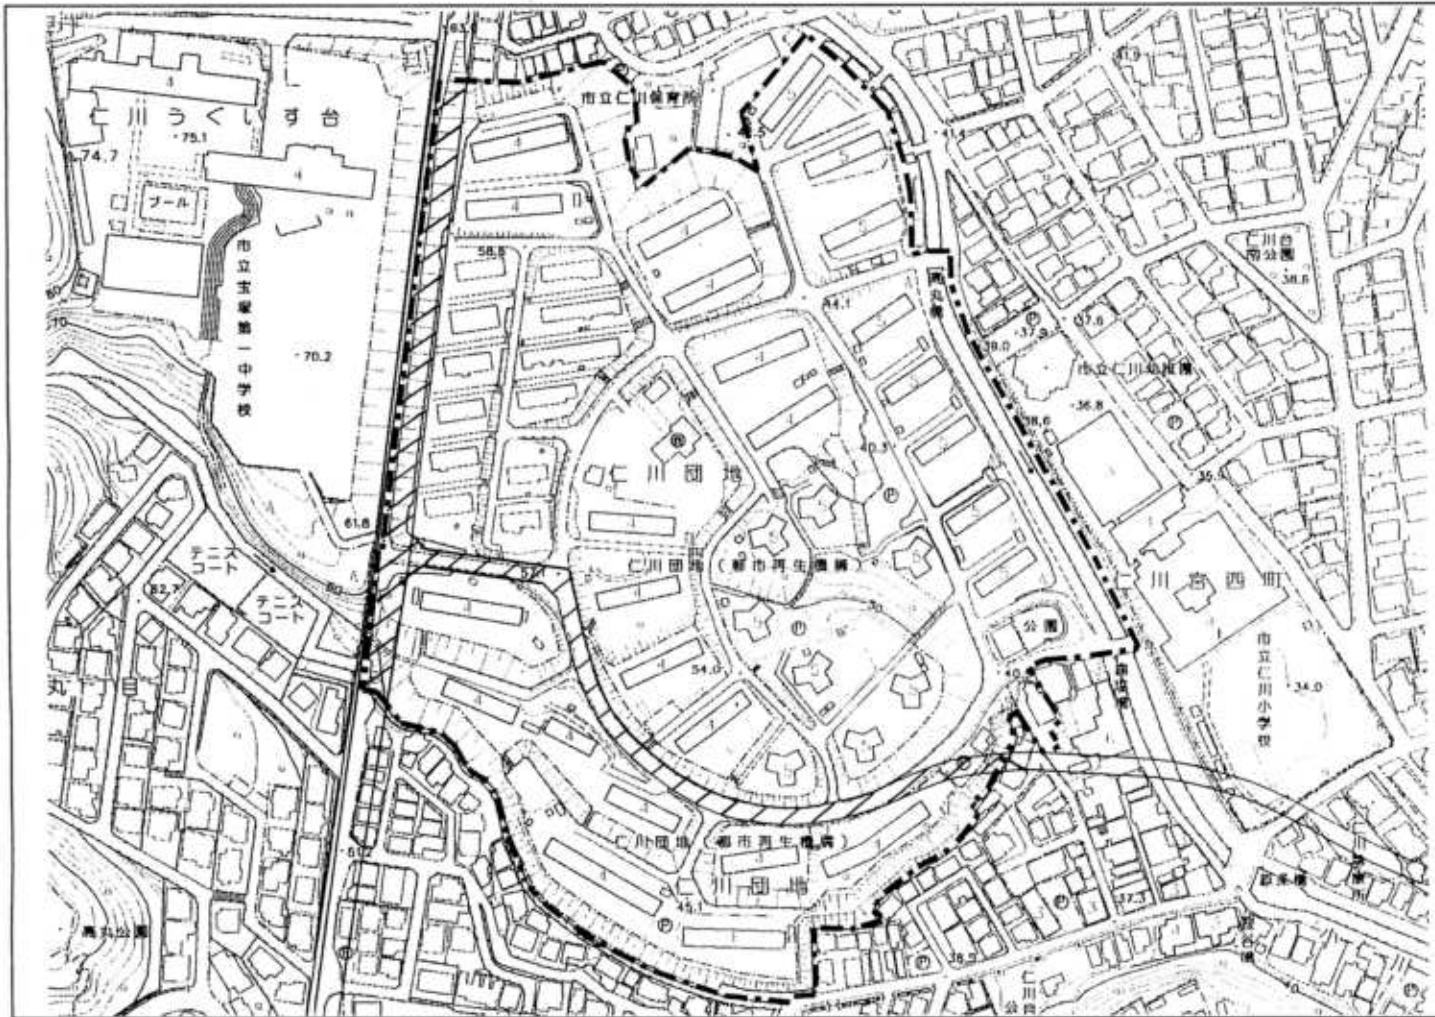


| 凡 例                      |            |                |  |
|--------------------------|------------|----------------|--|
| 地区区域                     |            |                |  |
| 都市施設等                    | 都市計画<br>道路 | 整備済            |  |
|                          |            | 未整備            |  |
| 住宅市街地総合整備事業<br>(地区区域に同じ) |            |                |  |
| 方位                       |            | S = 1 / 3, 500 |  |

|     |     |      |          |
|-----|-----|------|----------|
| 都市名 | 宝塚市 | 市街地名 | F-4 山本地区 |
|-----|-----|------|----------|

|     |               |
|-----|---------------|
| 地区名 | F-4-1 中筋JR北地区 |
|-----|---------------|

|         |       |
|---------|-------|
| 土地利用計画概 | □ 住宅地 |
|---------|-------|

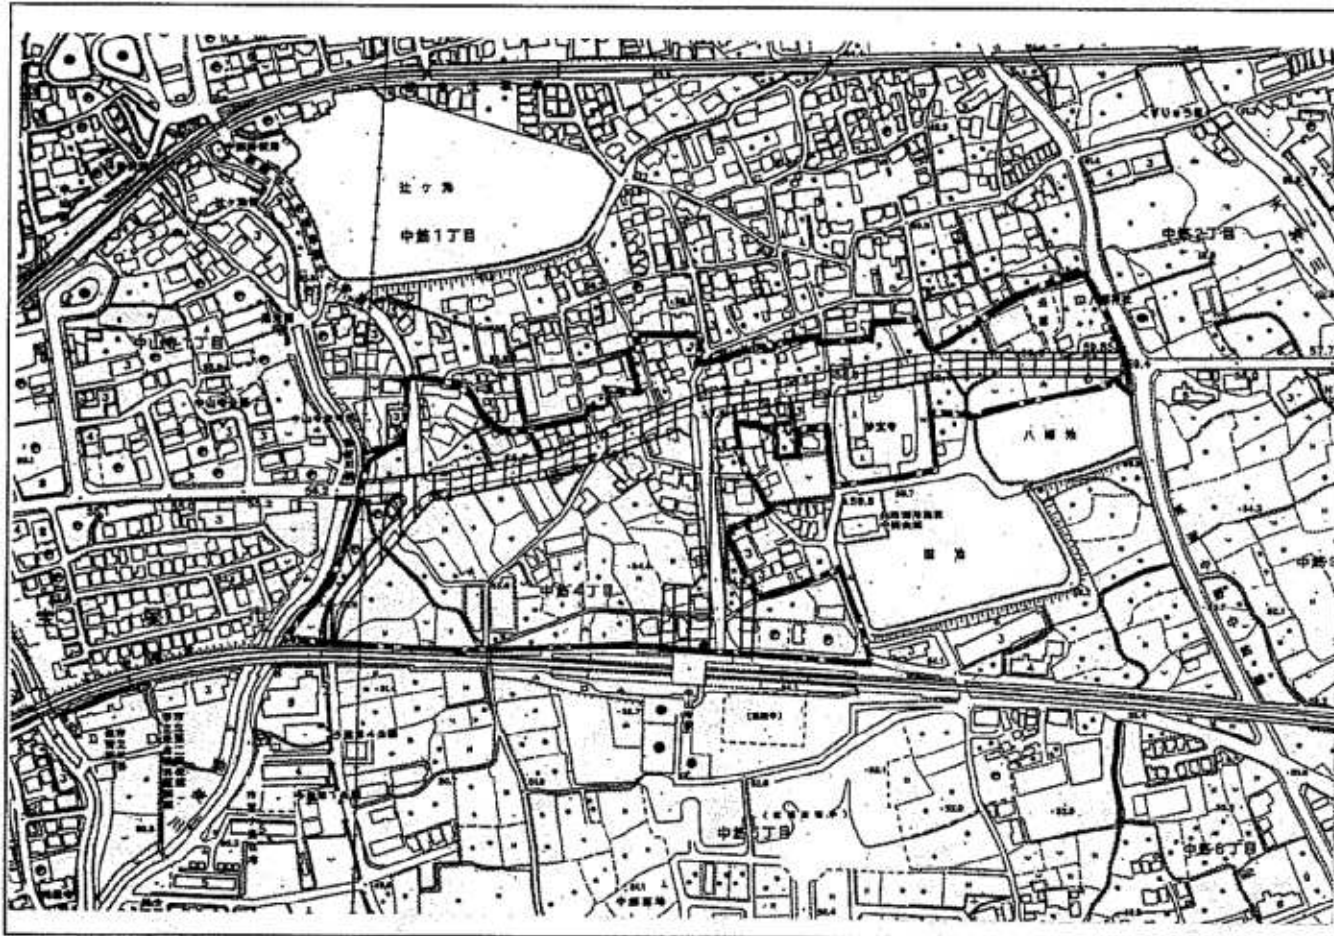


|            |        |               |                |
|------------|--------|---------------|----------------|
| 凡 例        |        |               |                |
| 地区区域       |        | [Dashed Line] |                |
| 都市施設等      | 都市計画道路 | 整備済           | [Solid Line]   |
|            |        | 未整備           | [Hatched Line] |
| 土地区画整理事業区域 |        | 地区区域に同じ       |                |
| 方位         |        | 縮尺            |                |
| ↑          |        | S=1:5,000     |                |



|     |     |      |          |
|-----|-----|------|----------|
| 都市名 | 宝塚市 | 市街地名 | F-4 山本地区 |
|-----|-----|------|----------|

|     |                 |
|-----|-----------------|
| 地区名 | F-4-2 中筋JR南第2地区 |
|-----|-----------------|

|          |           |
|----------|-----------|
| 土地利用計画概要 | □ 住宅地、商業地 |
|----------|-----------|

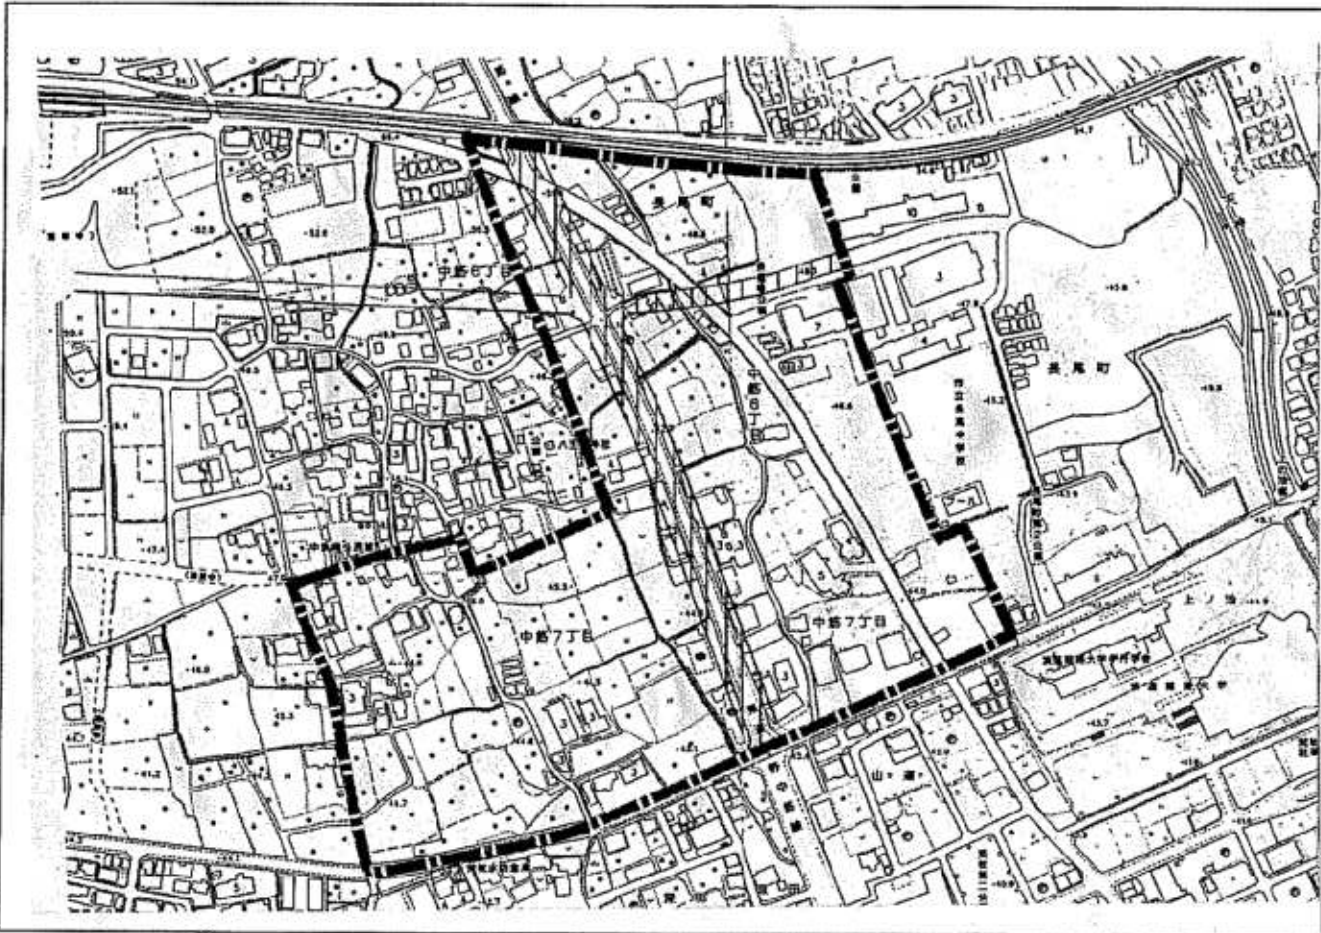


|            |           |     |  |
|------------|-----------|-----|--|
| 凡例         |           |     |  |
| 地区区域       |           |     |  |
| 都市施設等      | 都市計画道路    | 整備済 |  |
|            |           | 未整備 |  |
| 土地区画整理事業区域 | 地区区域に同じ   |     |  |
| 方位         |           |     |  |
|            | S=1/5,000 |     |  |

|     |     |      |           |
|-----|-----|------|-----------|
| 都市名 | 川西市 | 市街地名 | G-1 中心市街地 |
|-----|-----|------|-----------|

|     |             |
|-----|-------------|
| 地区名 | G-1-2 中央北地区 |
|-----|-------------|

土地利用計画概要

□住宅、商業、業務、文化、公共公益施設

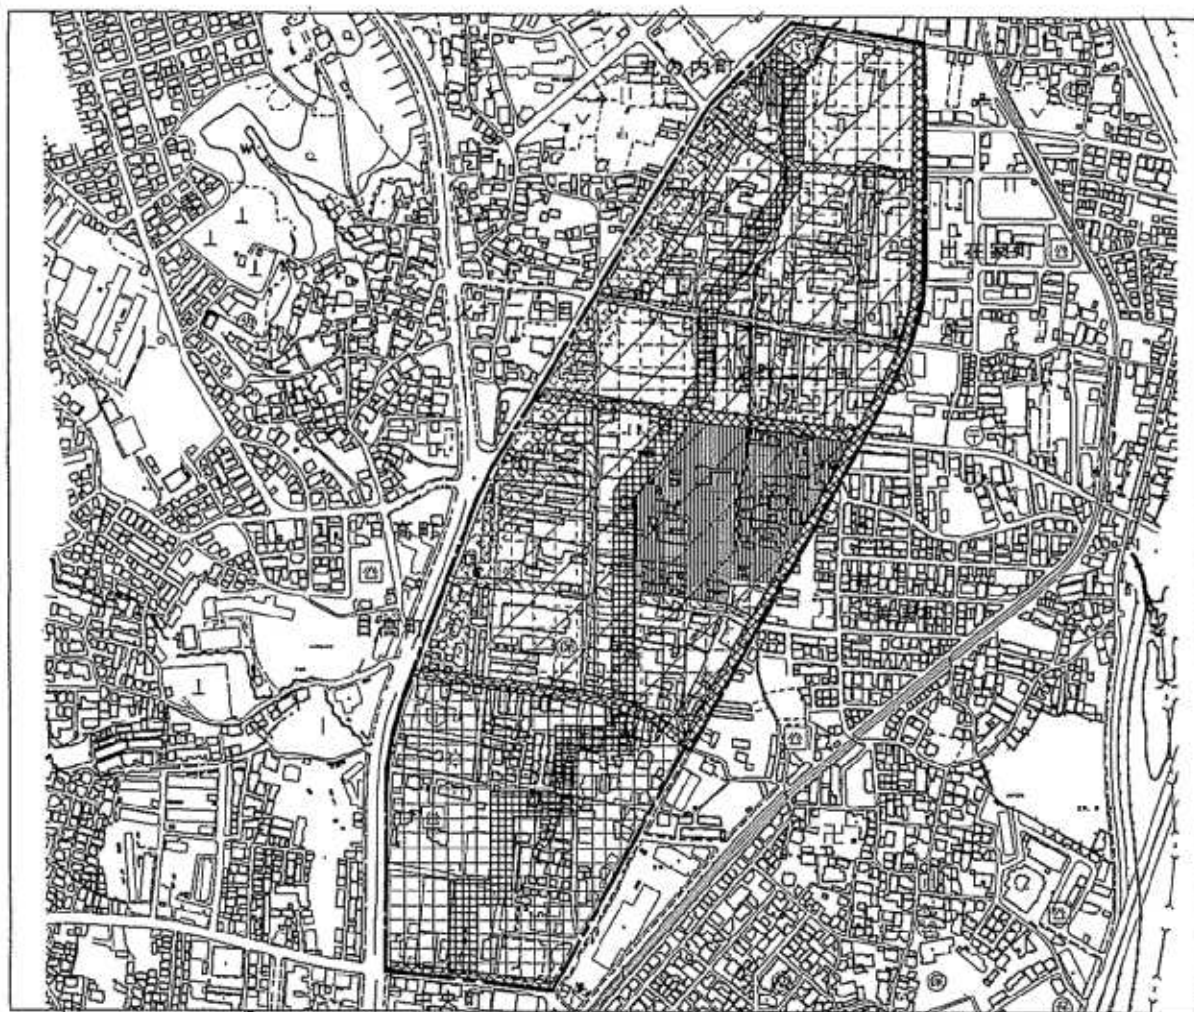

| 凡 例        |                        |  |
|------------|------------------------|--|
| 地区区域       |                        |  |
| 土地利用       | 商業・業務地<br>・業務地         |  |
|            | 住宅・商業<br>併用地区          |  |
|            | 住宅・商業・業務・<br>文化・公益複合地区 |  |
| 都市計画<br>道路 | 整備済                    |  |
|            | 未整備                    |  |
| 施設<br>整備   | 公園<br>・緑地等             |  |
|            | 区画街路                   |  |
|            | 特殊街路                   |  |
| 土地区画整理事業区域 |                        |  |


|  |           |
|--|-----------|
|  | 縮尺 1/7000 |
|--|-----------|

都市名 川西市 市街地名 G-1 中心市街地


地区名 G-1-1 川西能勢口駅前地区

土地利用計画概要

- 商業業務地・住宅地
- 土地の高度利用

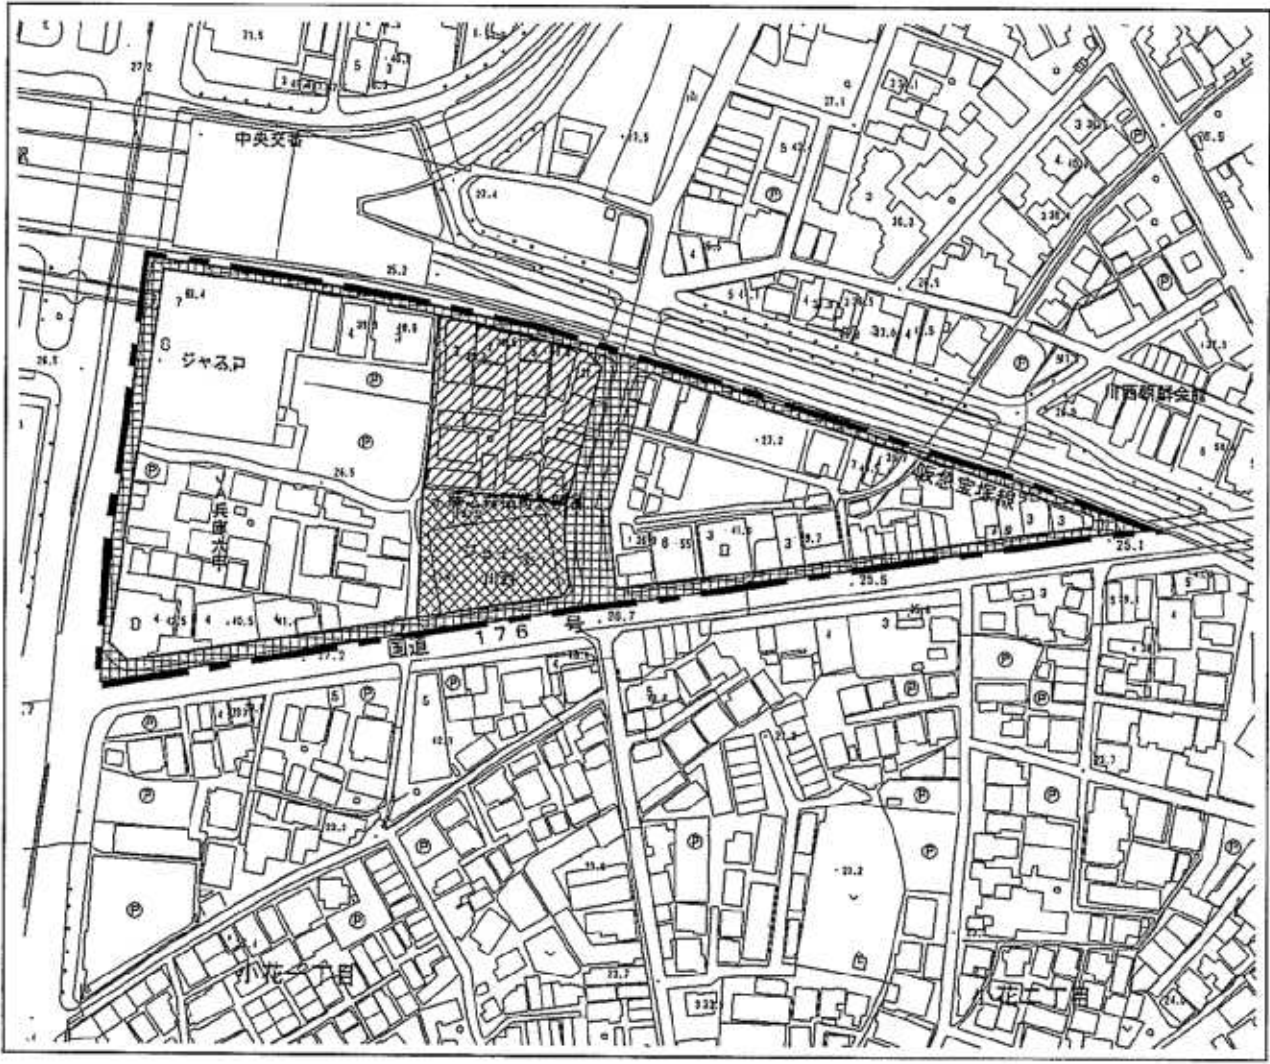


| 凡例    |           |     |
|-------|-----------|-----|
| 地区区域  |           |     |
| 土地利用  | 住宅・商業併設地区 |     |
|       |           |     |
| 都市施設等 | 道路        | 整備済 |
|       |           | 未整備 |
| 事業区域等 | 市街地再開発事業  | 整備済 |
|       |           | 未整備 |
|       |           |     |

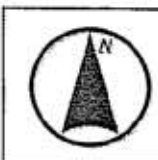

縮尺 1/2500




# 阪神間都市計画都市再開発の方針 位置図

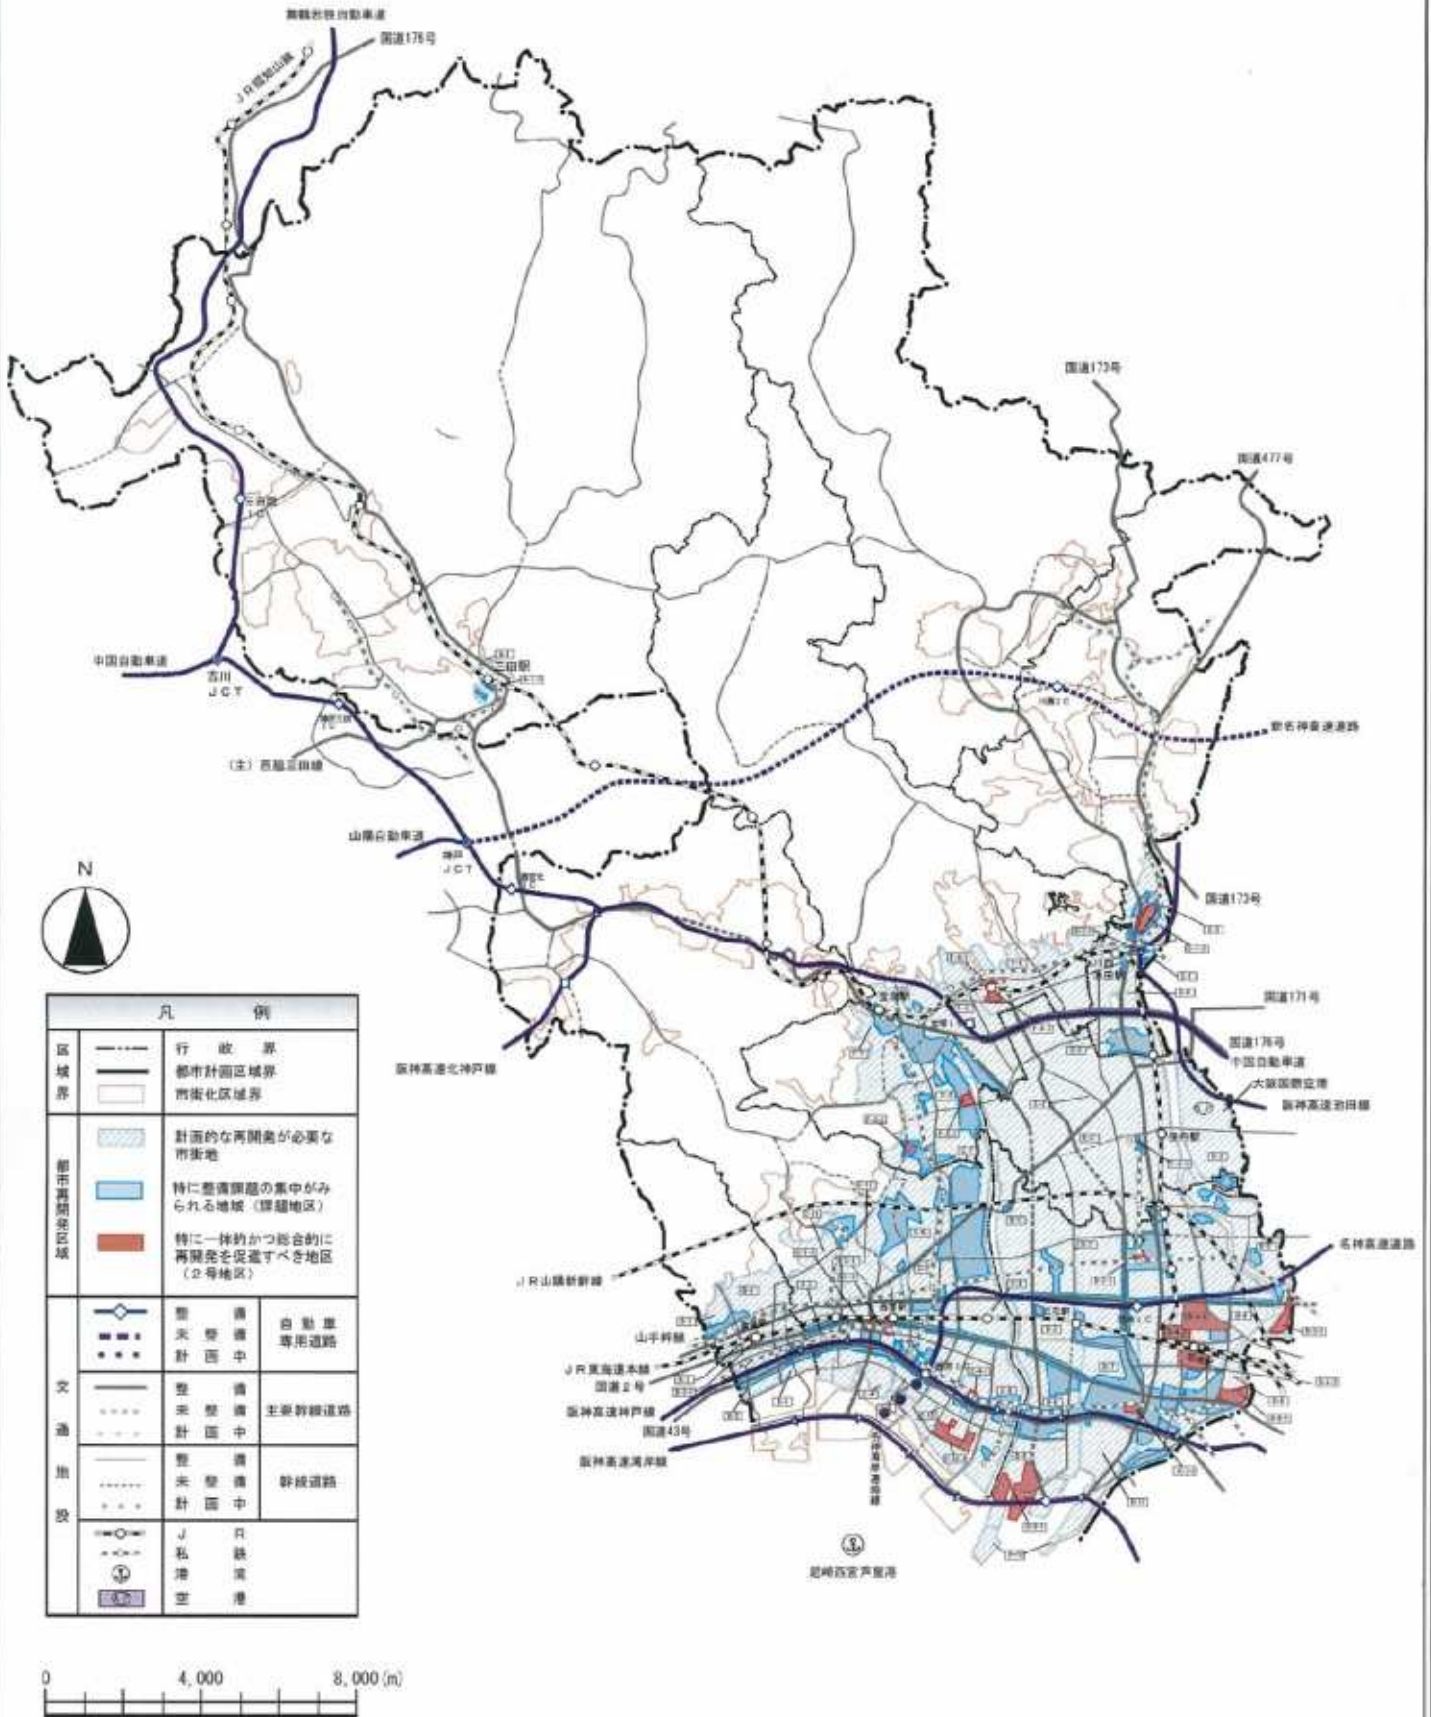



# 都市再開発方針 総括図（芦屋市）

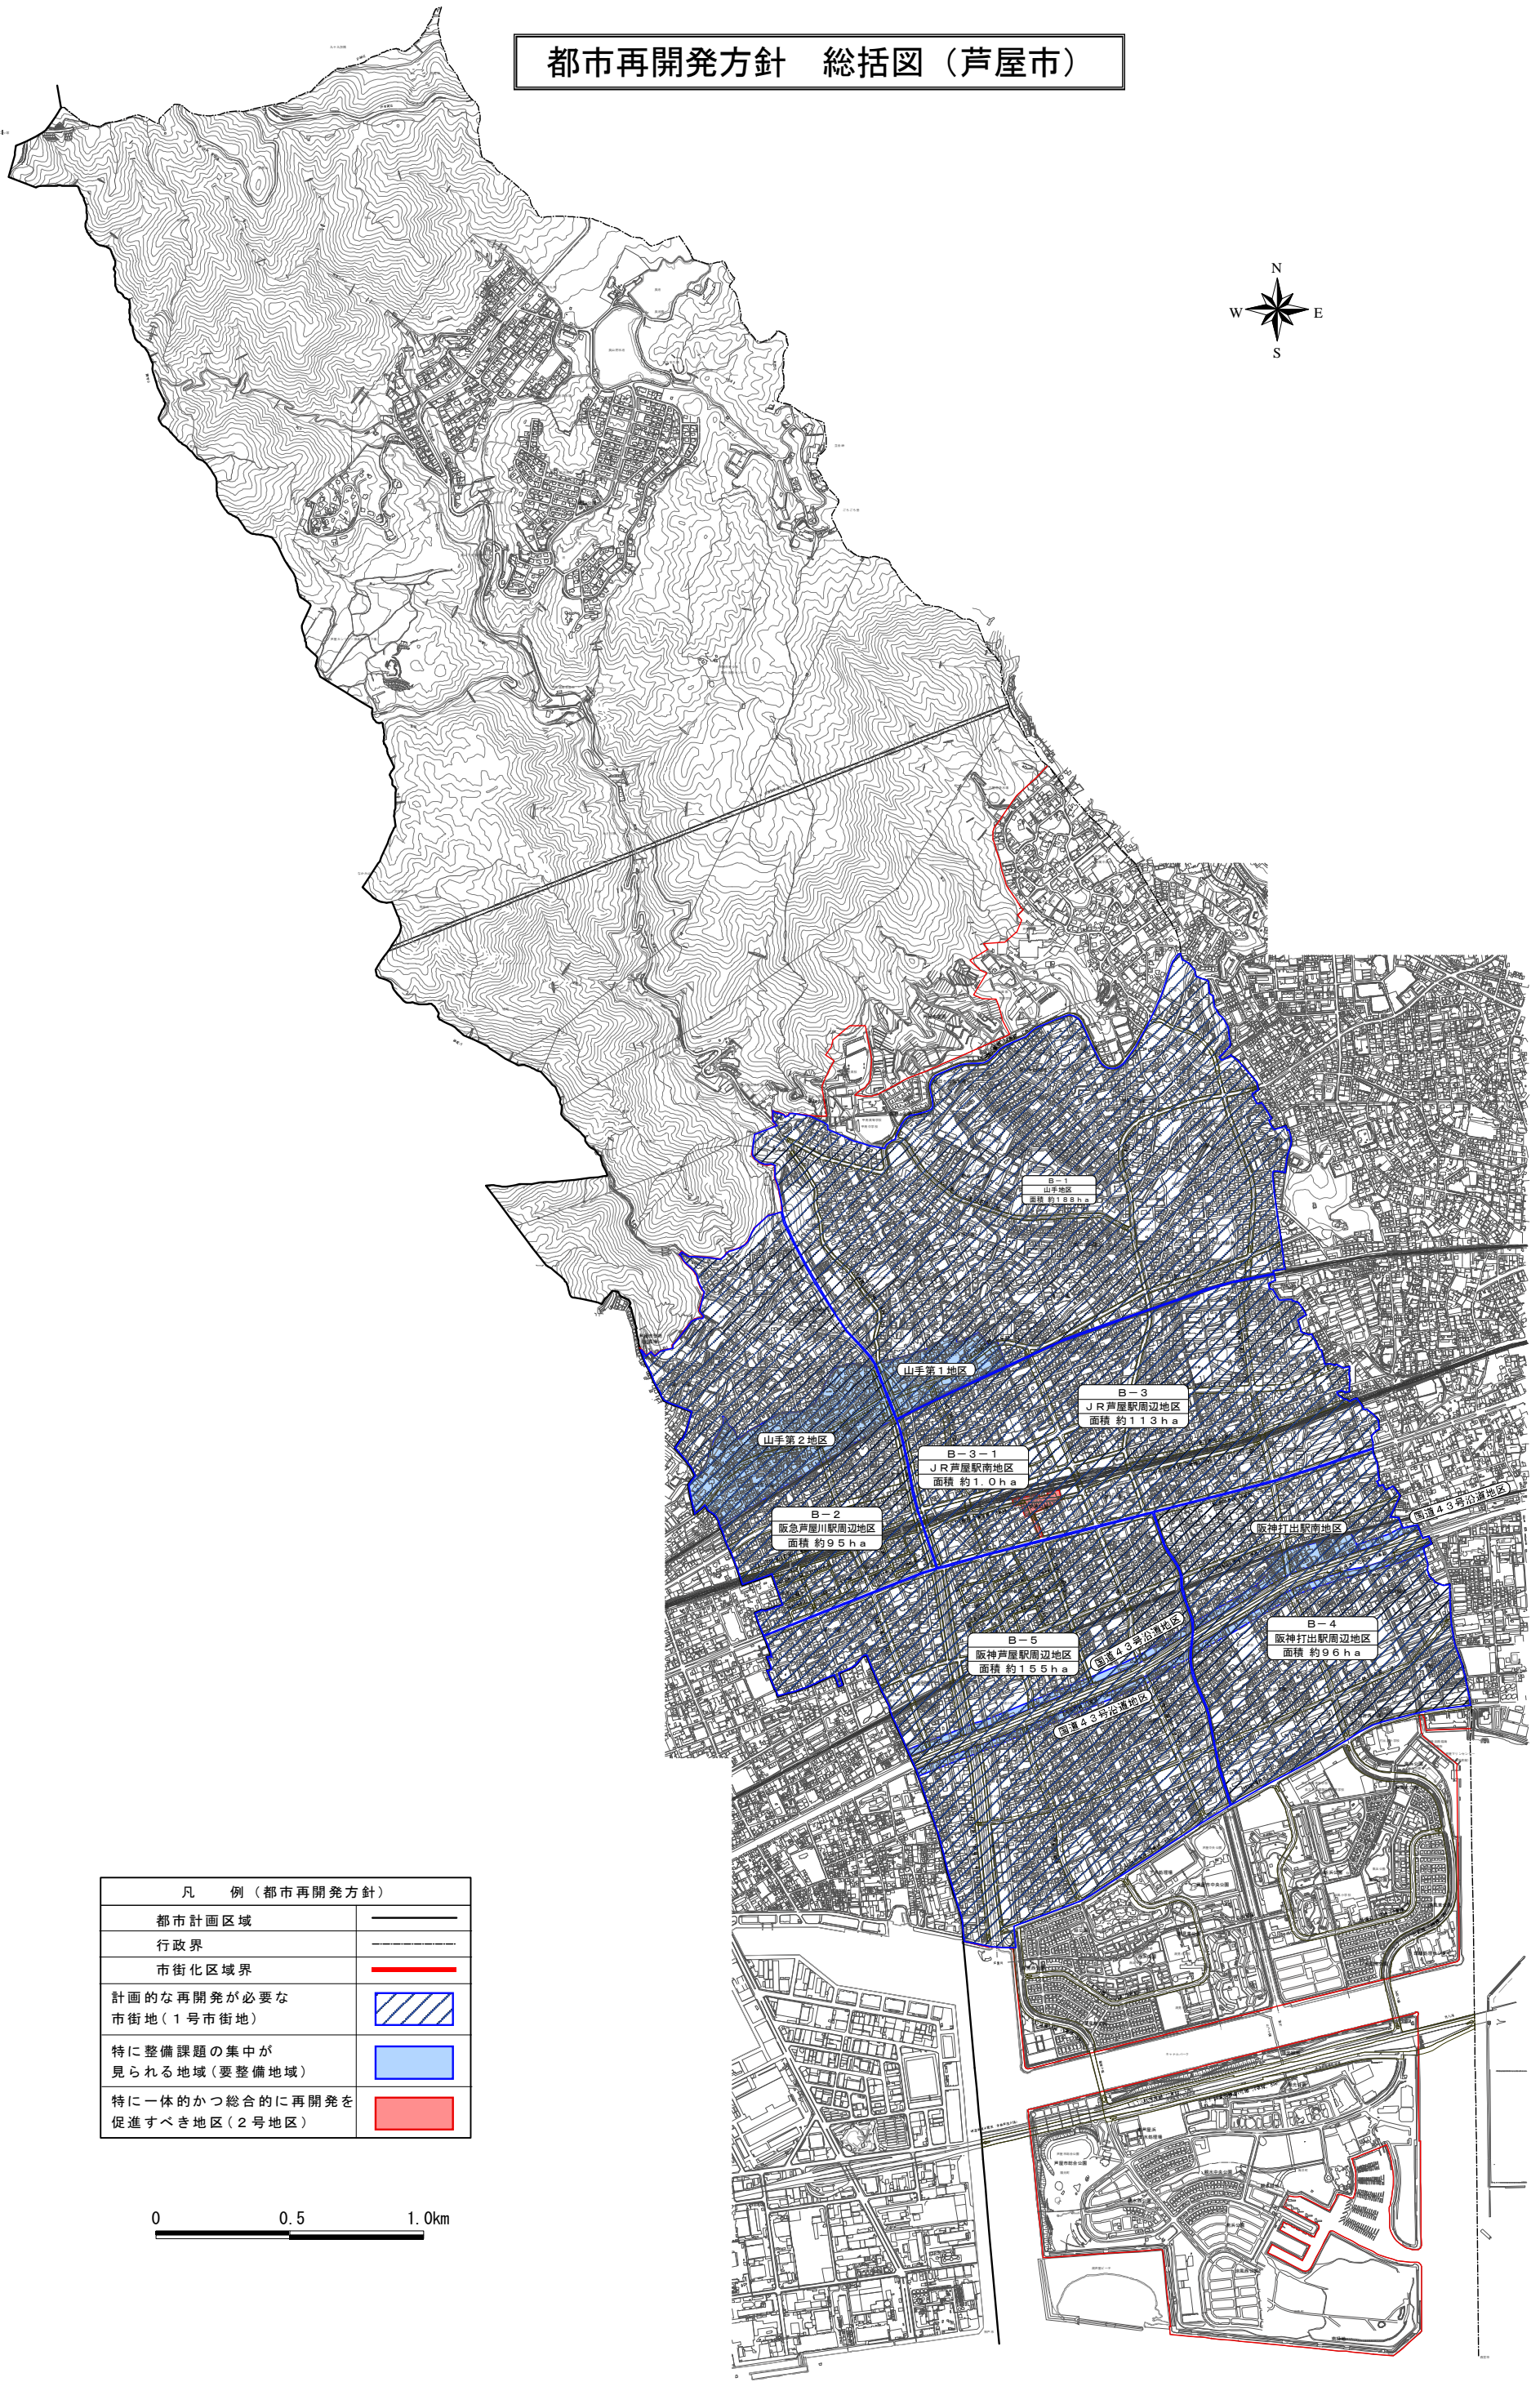


| 凡 例（都市再開発方針）                 |       |
|------------------------------|-------|
| 都市計画区域                       | ———   |
| 行政界                          | ----- |
| 市街化区域界                       | ———   |
| 計画的な再開発が必要な市街地（1号市街地）        |       |
| 特に整備課題の集中が見られる地域（要整備地域）      |       |
| 特に一体的かつ総合的に再開発を促進すべき地区（2号地区） |       |



0      0.5      1.0km



特に一体的かつ総合的に再開発を促進すべき地区（二号地区） 計画図

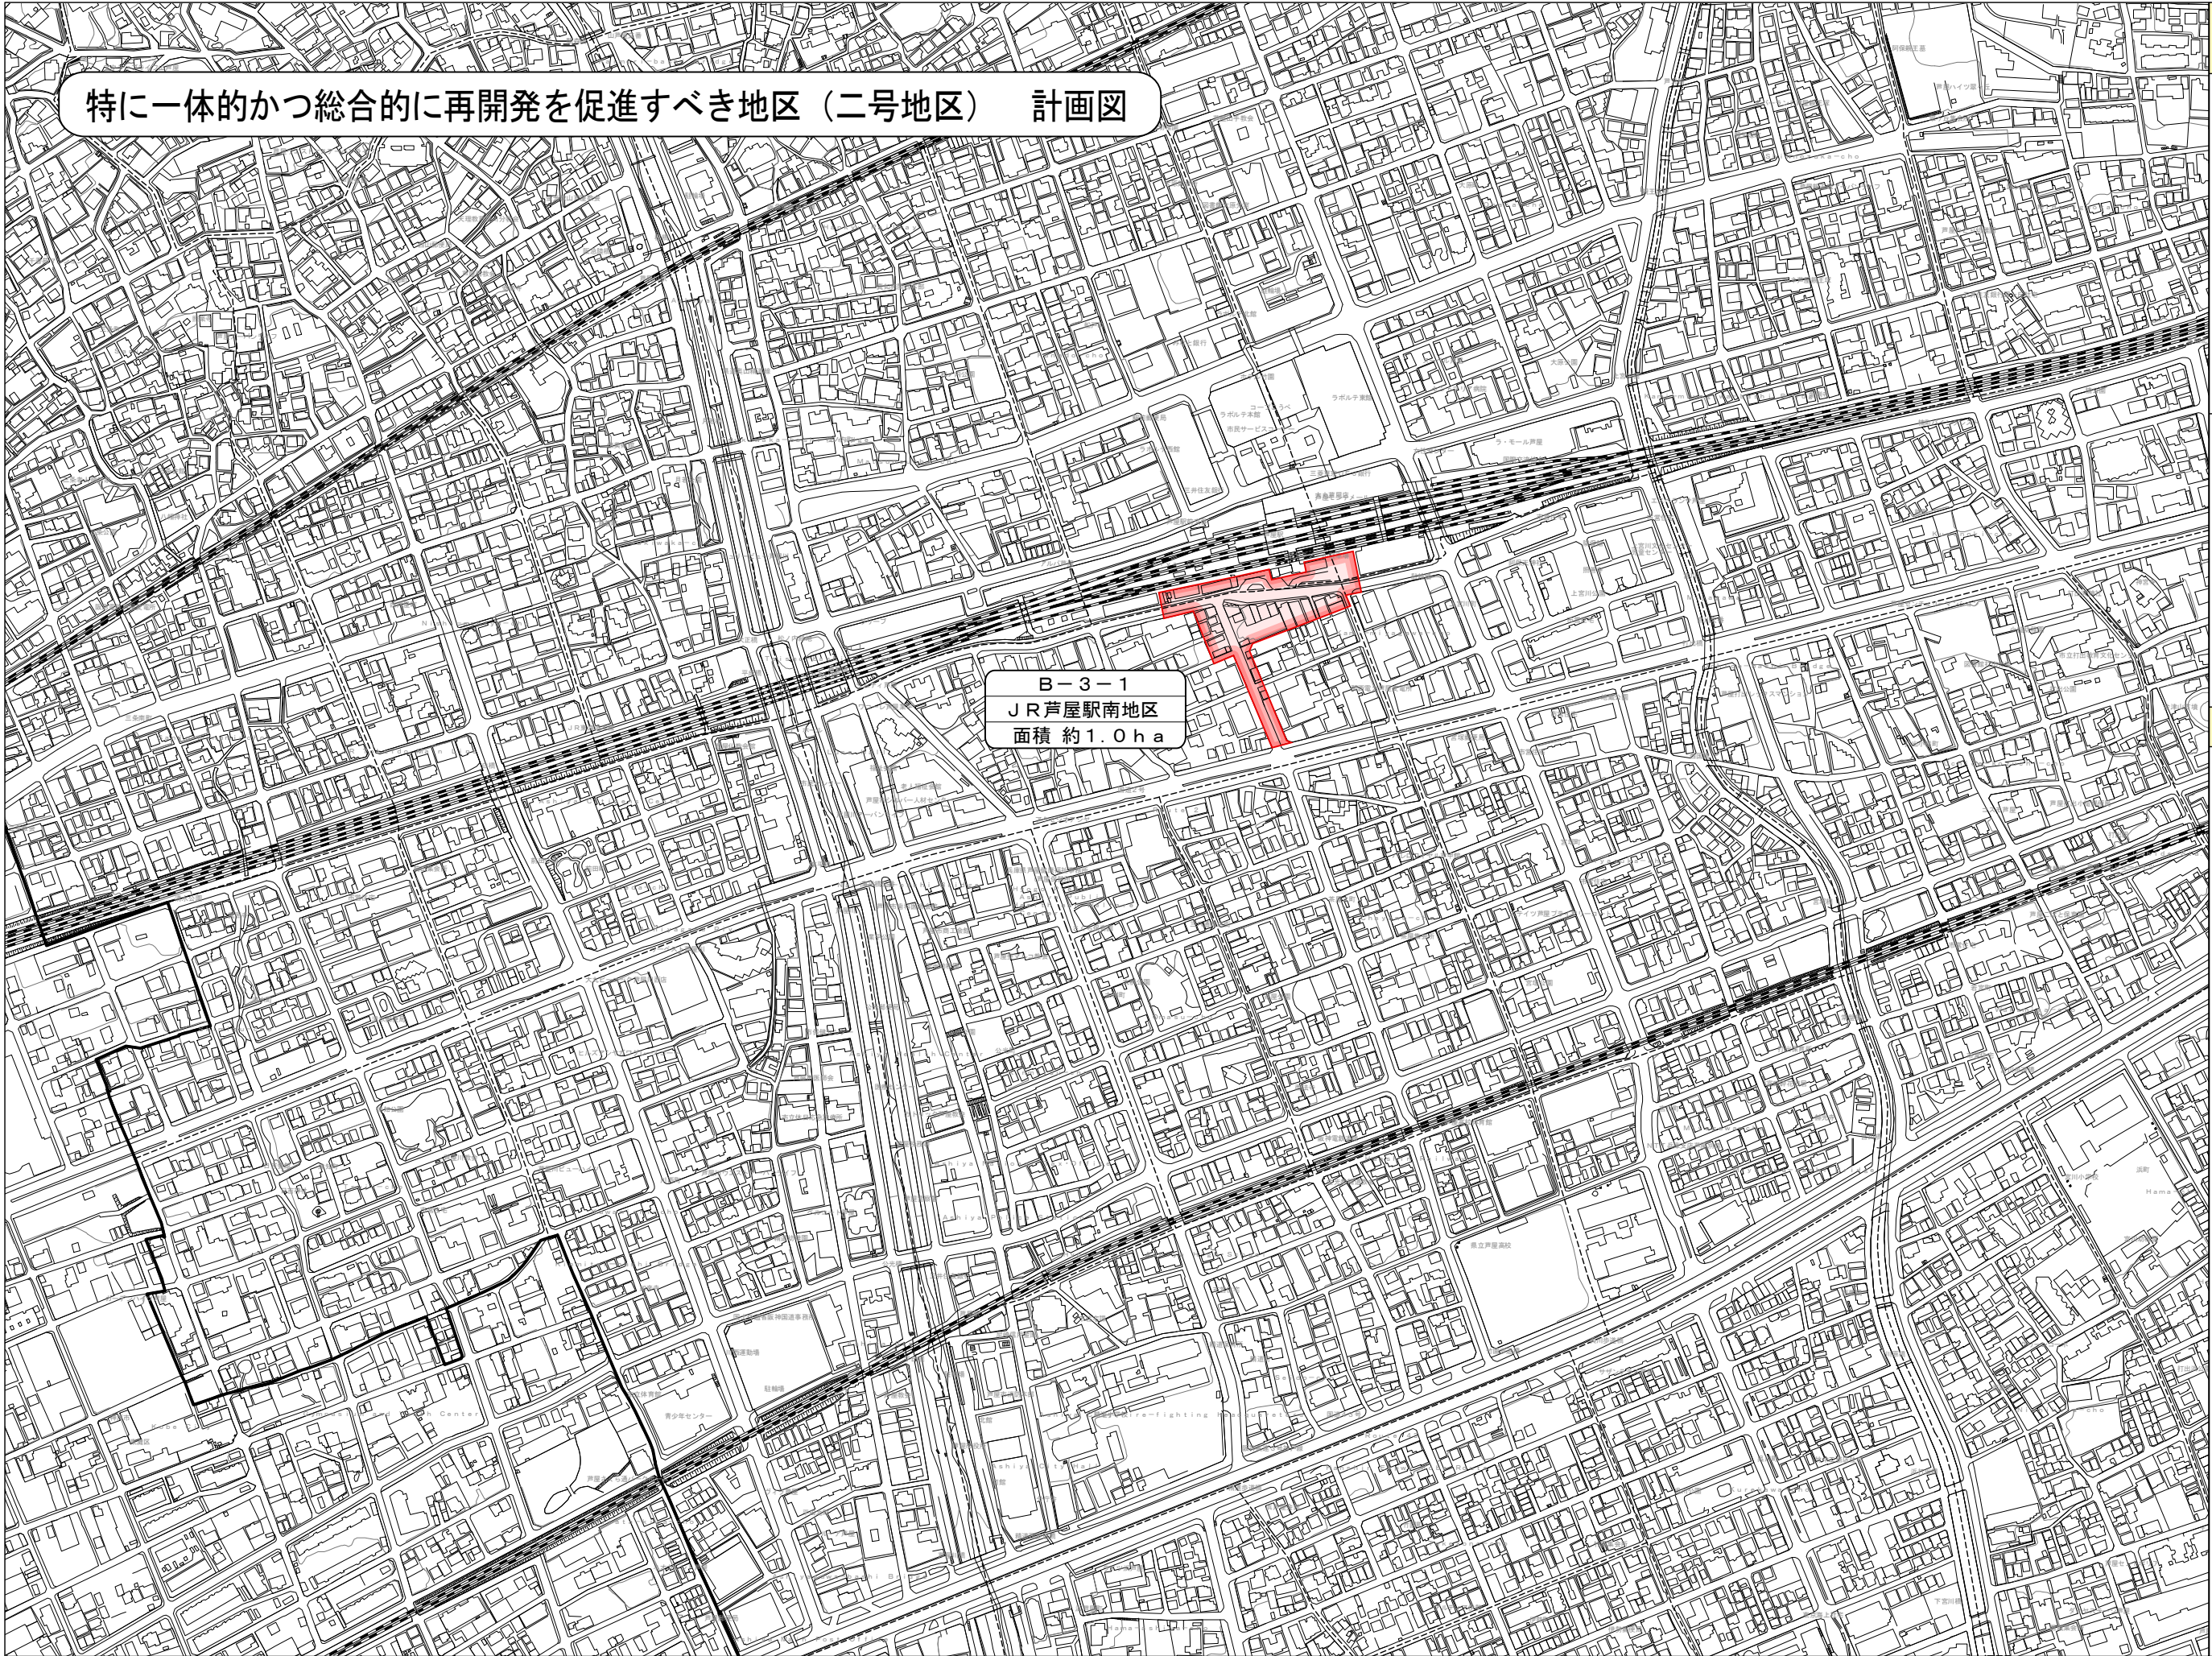

B-3-1  
JR芦屋駅南地区  
面積約1.0ha

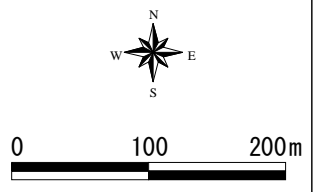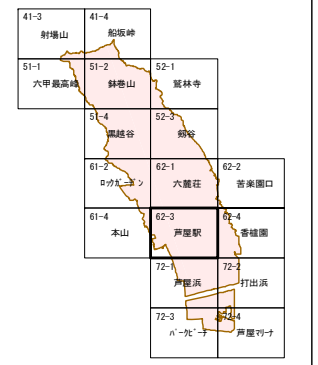

凡 例

| 項目                           | 表示  |
|------------------------------|-----|
| 行政界                          | ——— |
| 都市計画区域界                      | ——— |
| 町 字 界                        | ——— |
| 特に一体的かつ総合的に再開発を促進すべき地区（二号地区） |     |