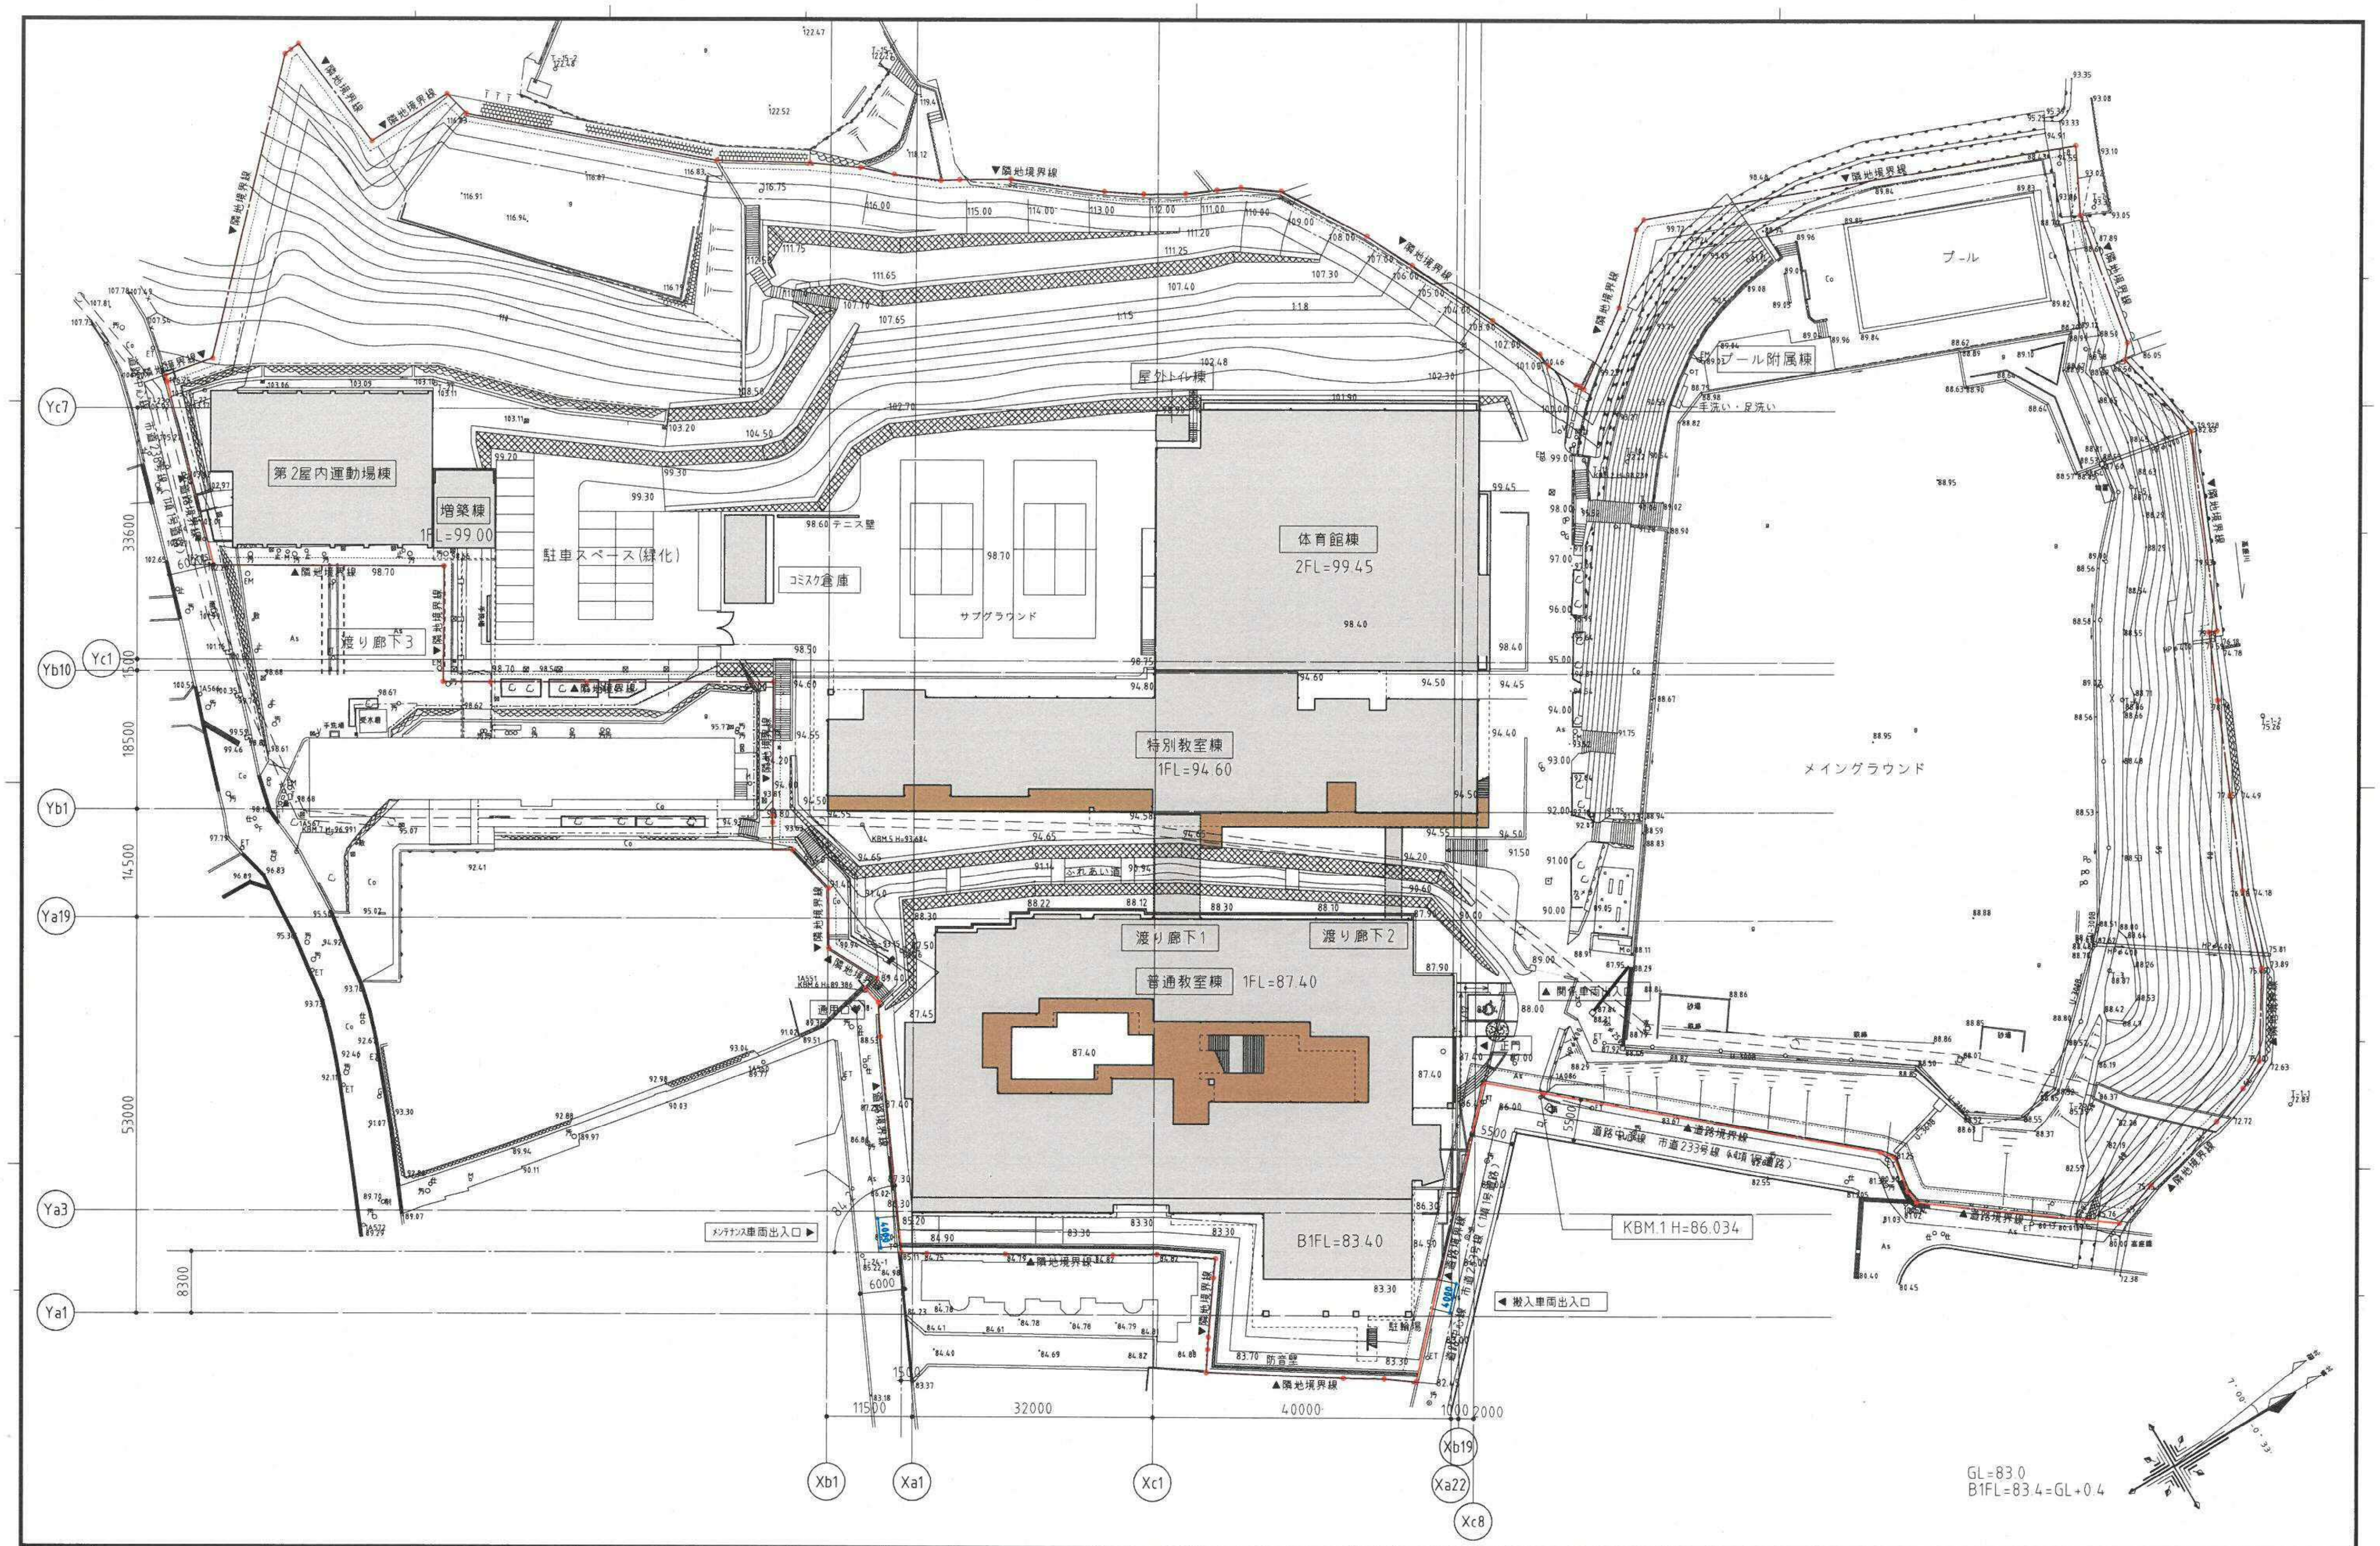
第2屋内運動場棟
増築棟
1FL=99.00
駐車スペース(緑化)
コミスク倉庫
テニス壁
サブグラウンド
屋外トイレ棟
体育館棟
2FL=99.45
渡り廊下3
特別教室棟
1FL=94.60
ふれあい道
渡り廊下1
渡り廊下2
普通教室棟 1FL=87.40
B1FL=83.40
駐輪場
防音壁
プール
プール附属棟
手洗い・足洗い
メイングラウンド
砂場
▼隣地境界線
▲道路境界線
▲道路中心線
市道233号線
メンテナンス車両出入口 ▶
◀ 搬入車両出入口
▲ 関係車両出入口
▲ 正門
通用口
KBM.1 H=86.034
Yc7
Yc1
Yb10
Yb1
Ya19
Ya3
Ya1
Xb1
Xa1
Xc1
Xb19
Xa22
Xc8
33600
1500
18500
14500
53000
8300
11500
32000
40000
1000
2000
6000
5500
GL=83.0
B1FL=83.4=GL+0.4

SHOWA SEKKEI
株式会社　昭和設計

建築士法第20条の第1項の1による記名・押印
一級建築士 高木　秀晃
一級建築士大臣登録　第280475号

附近見取図・配置図

No A-032

DEPT 意

＊A3用紙サイズの場合はA1用紙サイズの1/2縮尺とする