



- 取替**  
建具仕様 (再使用)  
片開片開窓 W800×H1800×30.3  
外装 カラー鉄板70.3系 (4方小口巻込み)  
建具管 鉄板 (品元は保証あり)  
ラワンビヤアサヒ I 軽量 完全耐水  
木部 全面 キシリモノクワ-塗布
- 建具物**  
ステンレス (SUS304) 3枚吊 (新設)  
ステンレス外部封止 (再使用)  
ステンレス取手 (再使用)  
アクリル用取手取付 (新設)  
建具材 3枚吊 枠1等 SOP塗装 (新設)
- 建具詳細 (再使用)**  
片開片開窓 W800×H1800×30.3  
外装 カラー鉄板70.3系 (4方小口巻込み)  
建具管 鉄板 (品元は保証あり)  
ラワンビヤアサヒ I 軽量 完全耐水  
木部 全面 キシリモノクワ-塗布

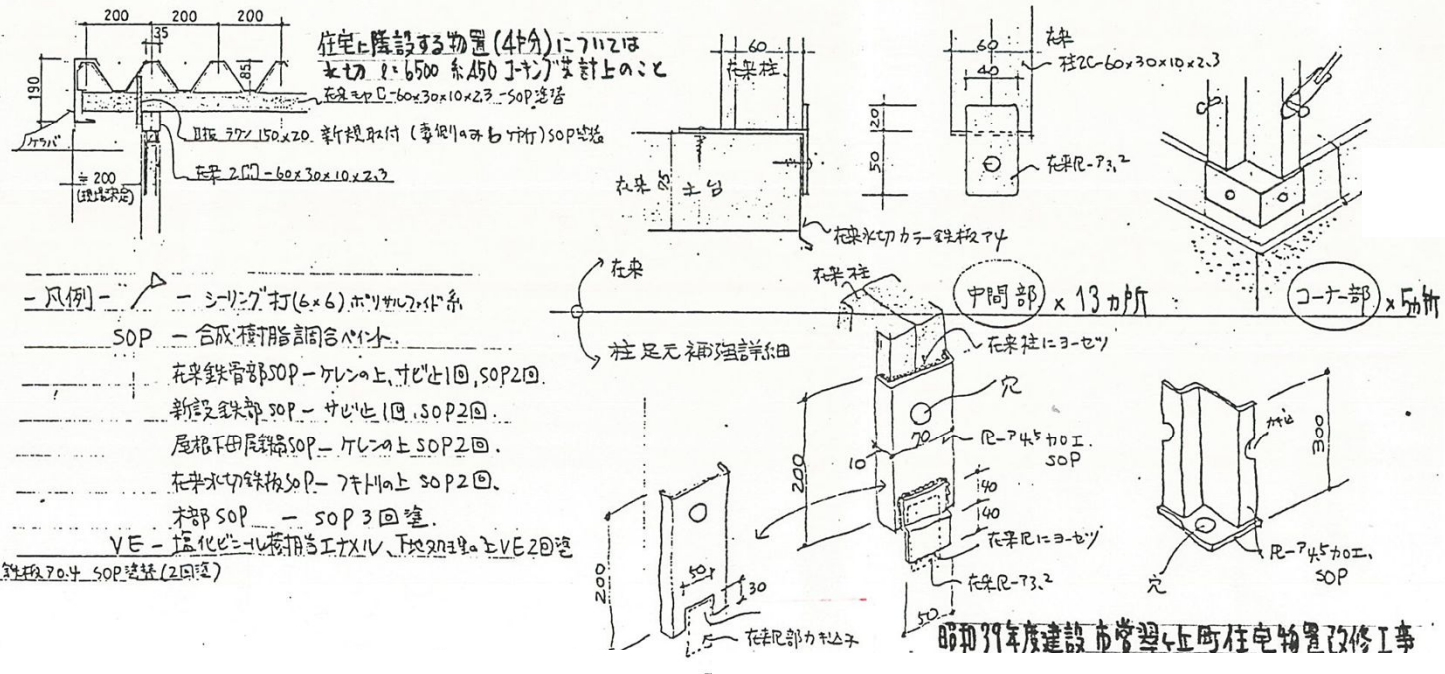

物置詳細図

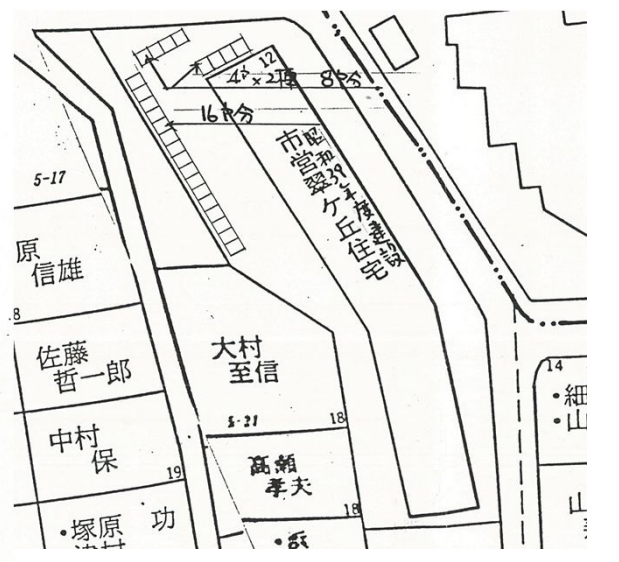

配置図