

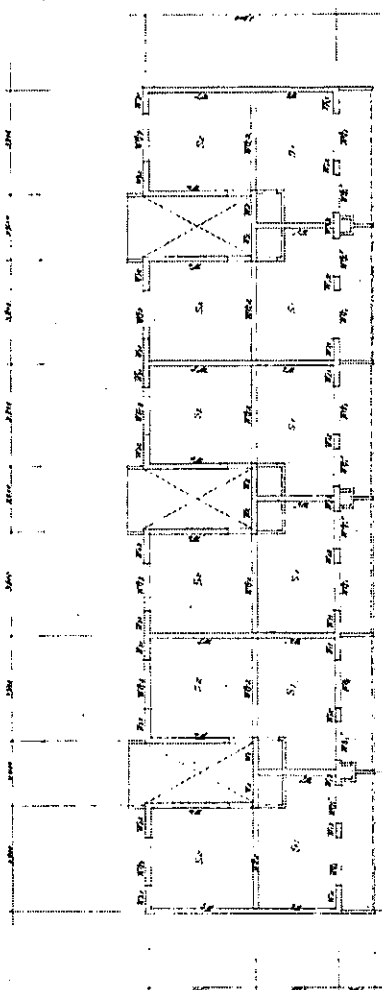




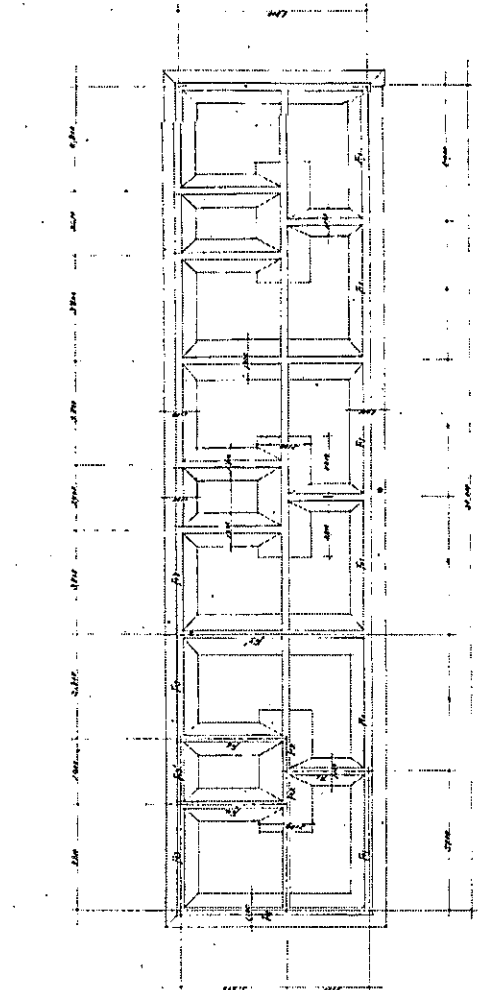


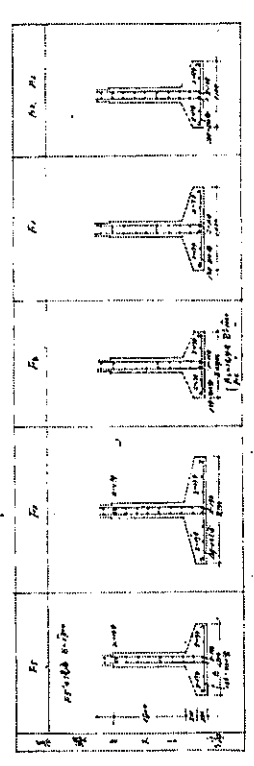



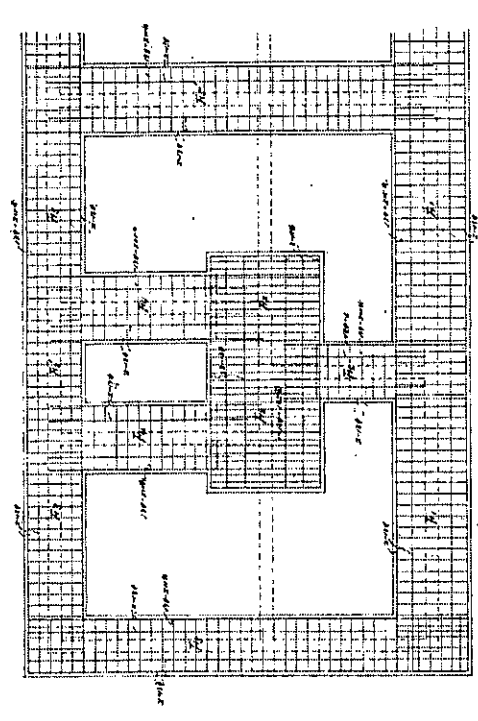




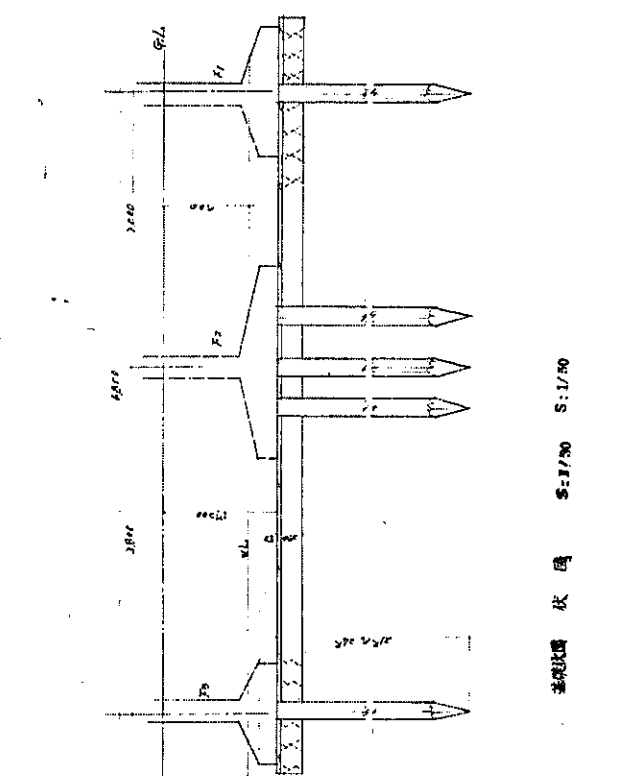



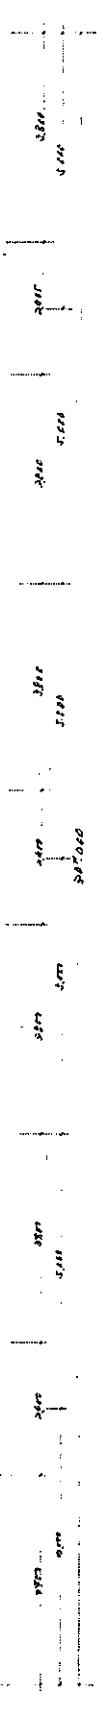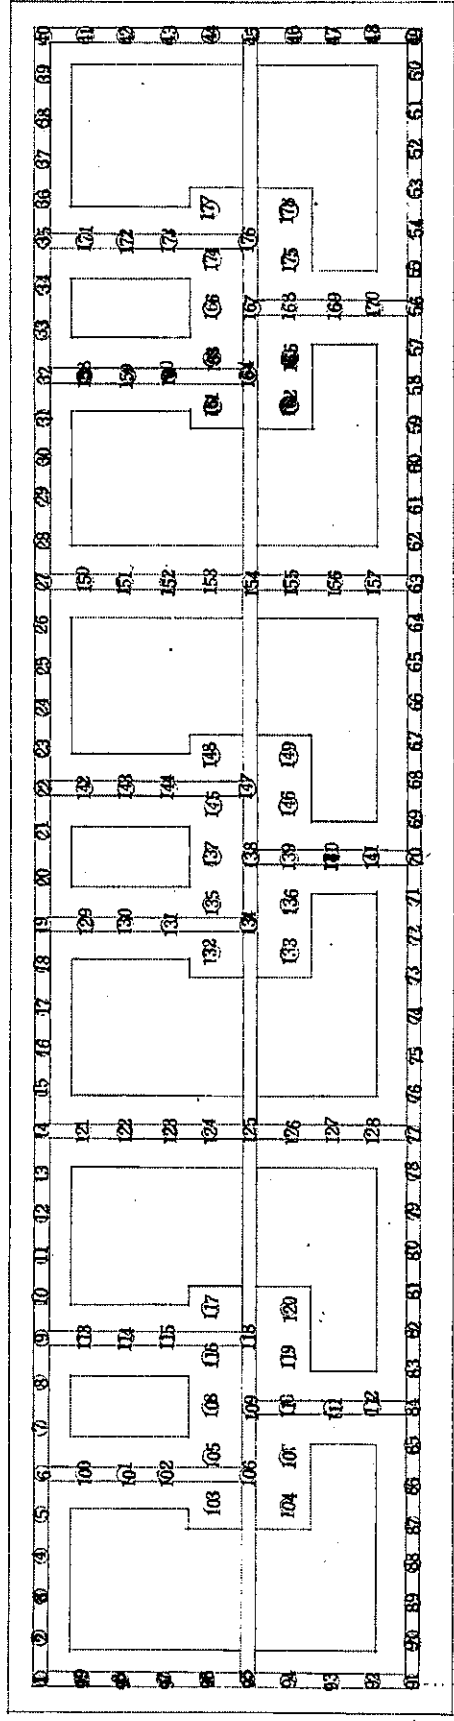








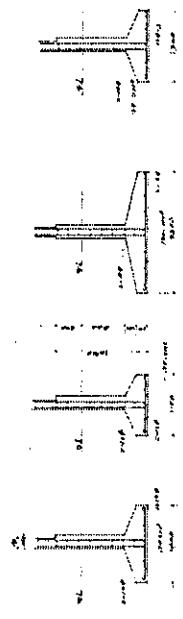





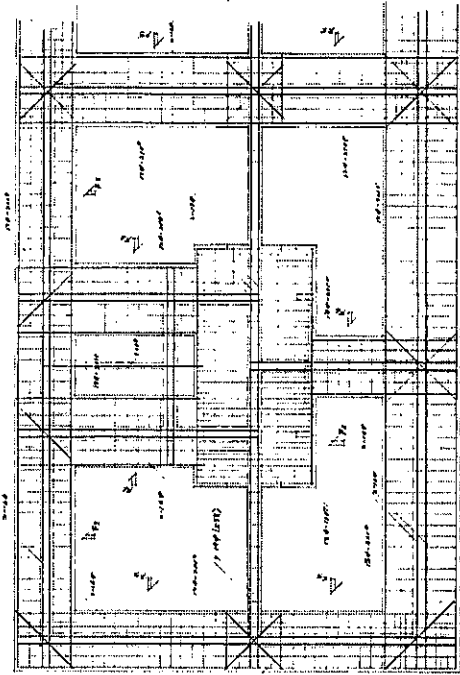


配筋图详细图 S:1/50

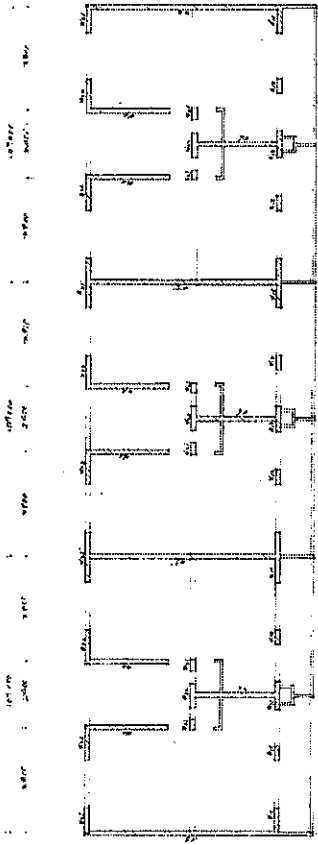

三層 配筋图 S:1/100

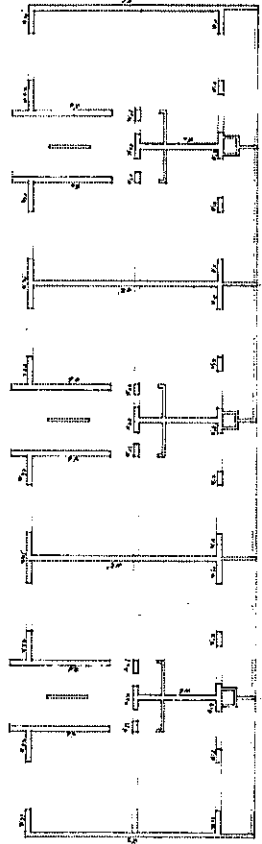

二層 配筋图 S:1/100

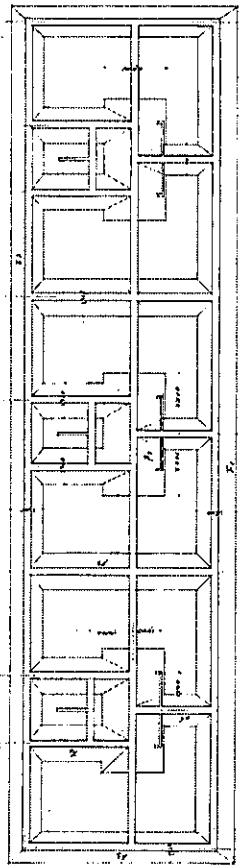

基層 配筋图 S:1/100





