



イ	PC型軽集積コンクリート 打放し
ロ	PC型軽集積コンクリート 打放しの上 V.P. 吹付
ホ	
ヘ	
ト	PC型軽集積コンクリート 打放しの上 フォンコート吹付
☒	天井取付口 750×450 既設品


1階天井伏図 1:100

地1階天井伏図 1:100

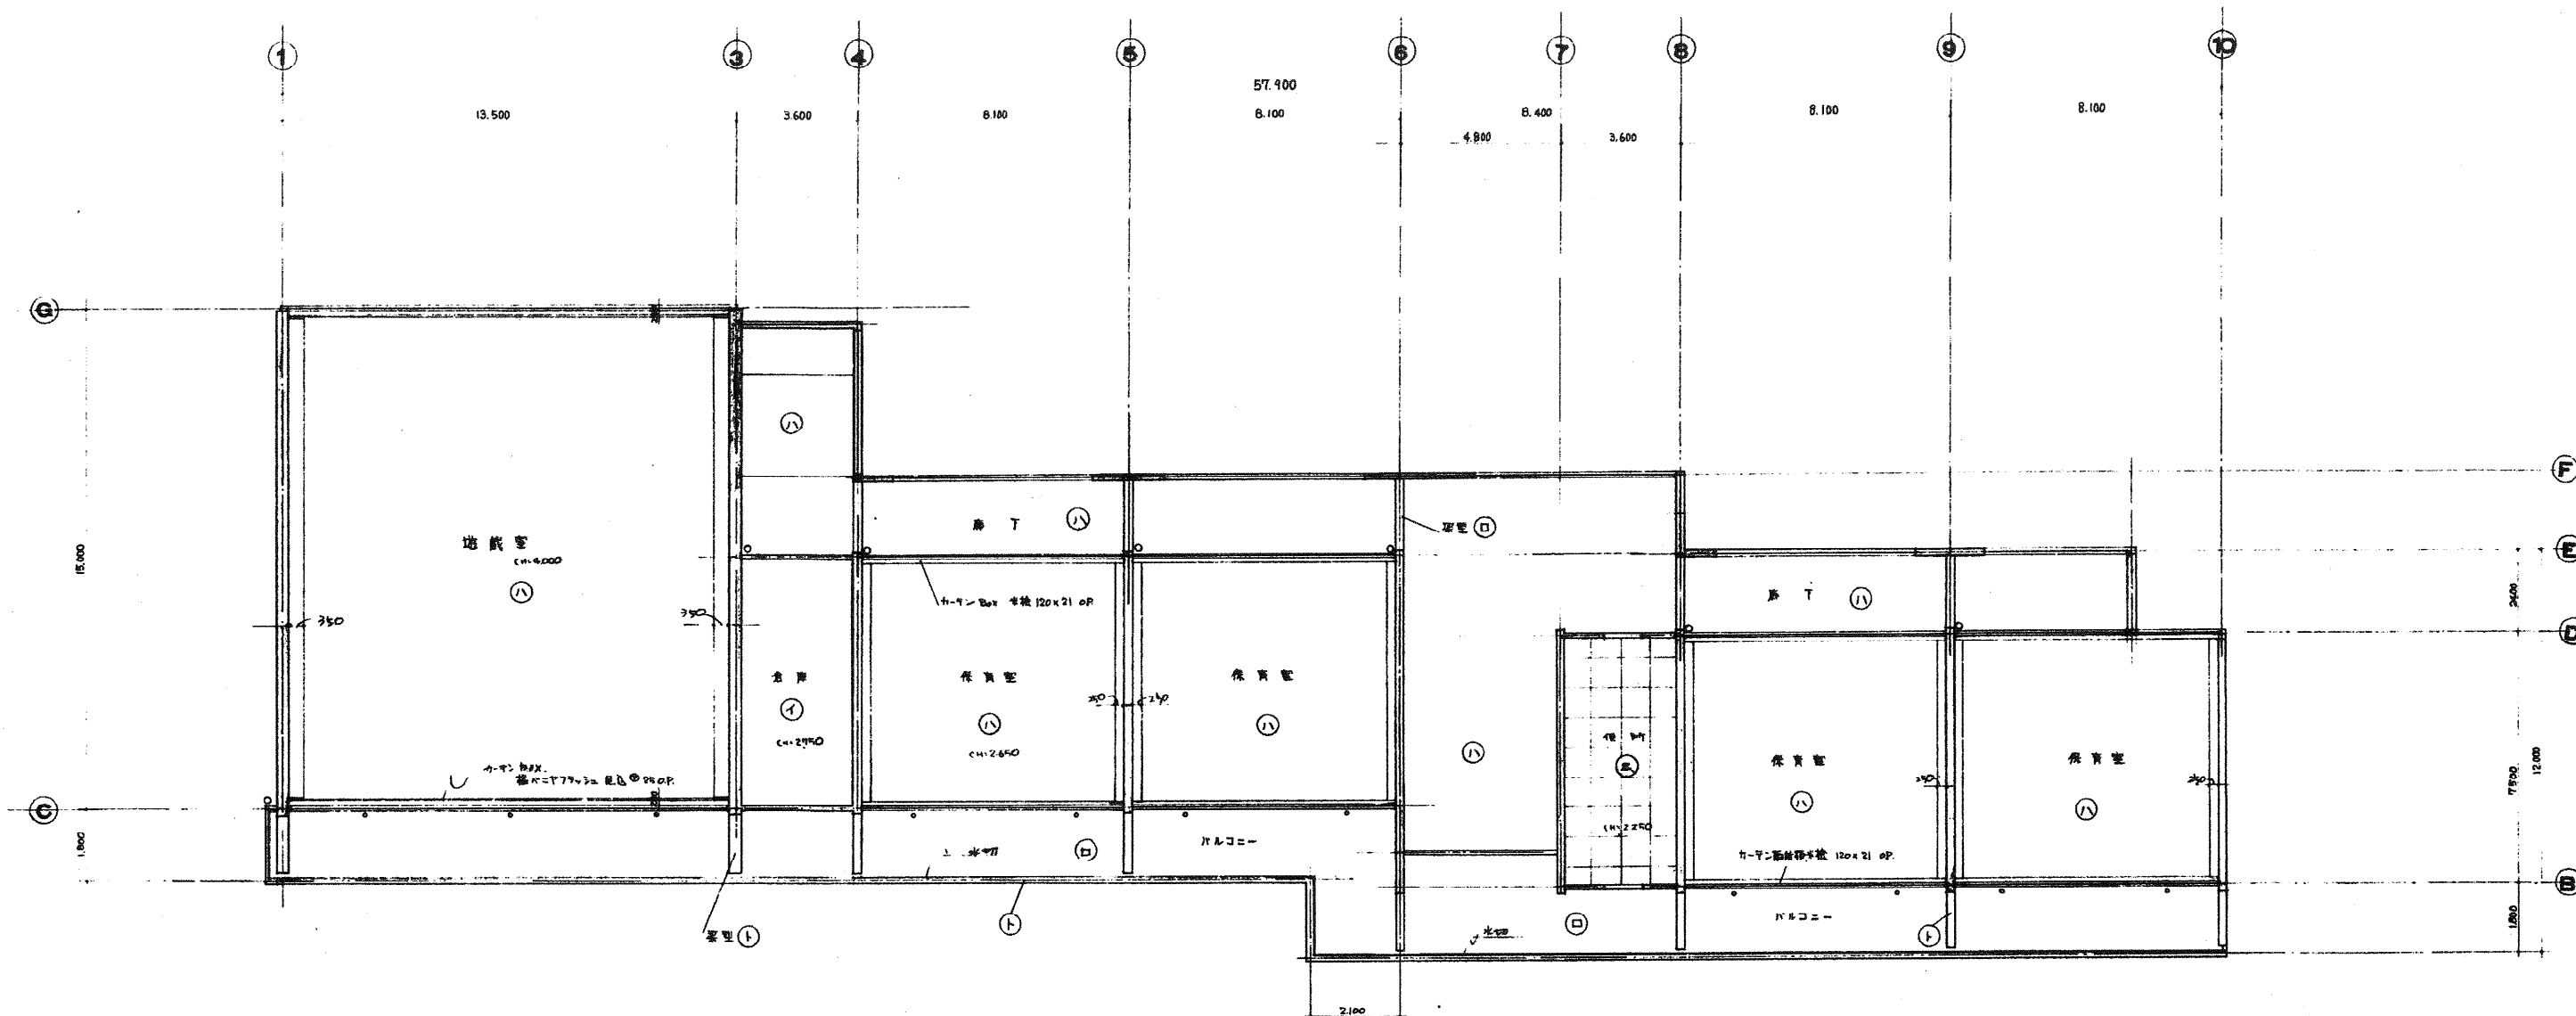

イ	コンクリート打放し
ロ	コンクリート打放しの上 VP吹付
ホ	
ヘ	
ト	コンクリート打放しの上 フロア吹付

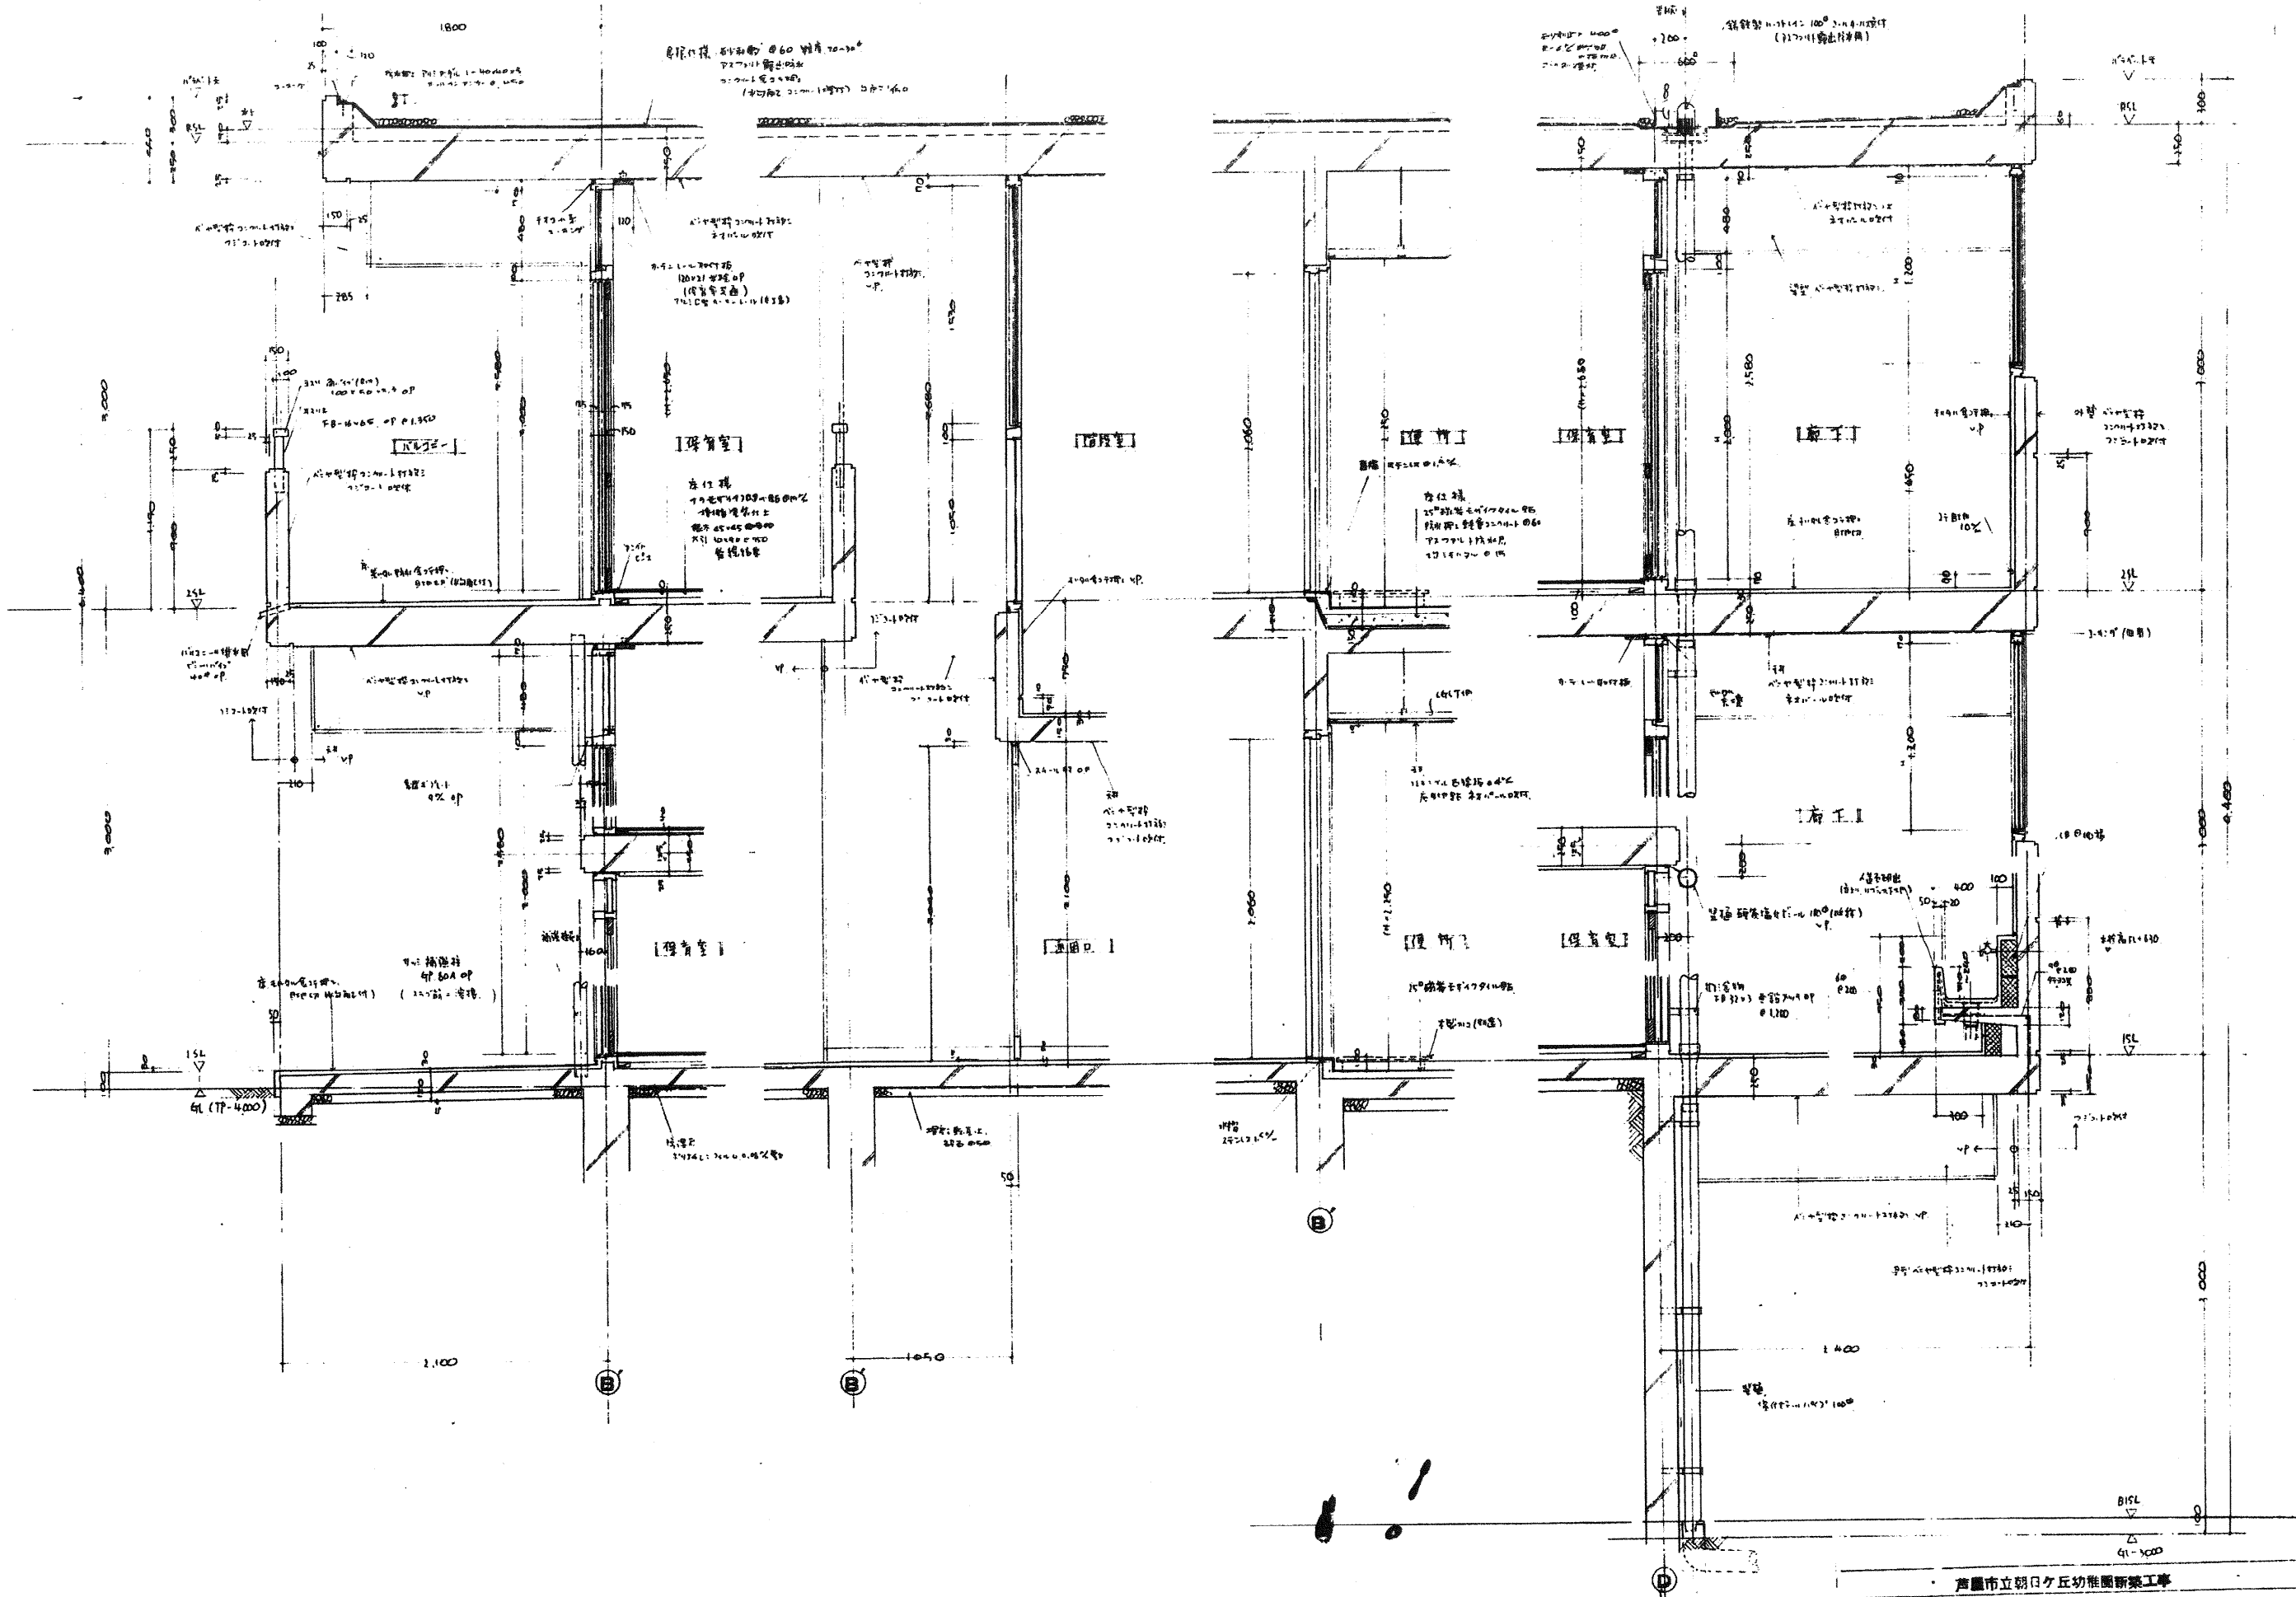


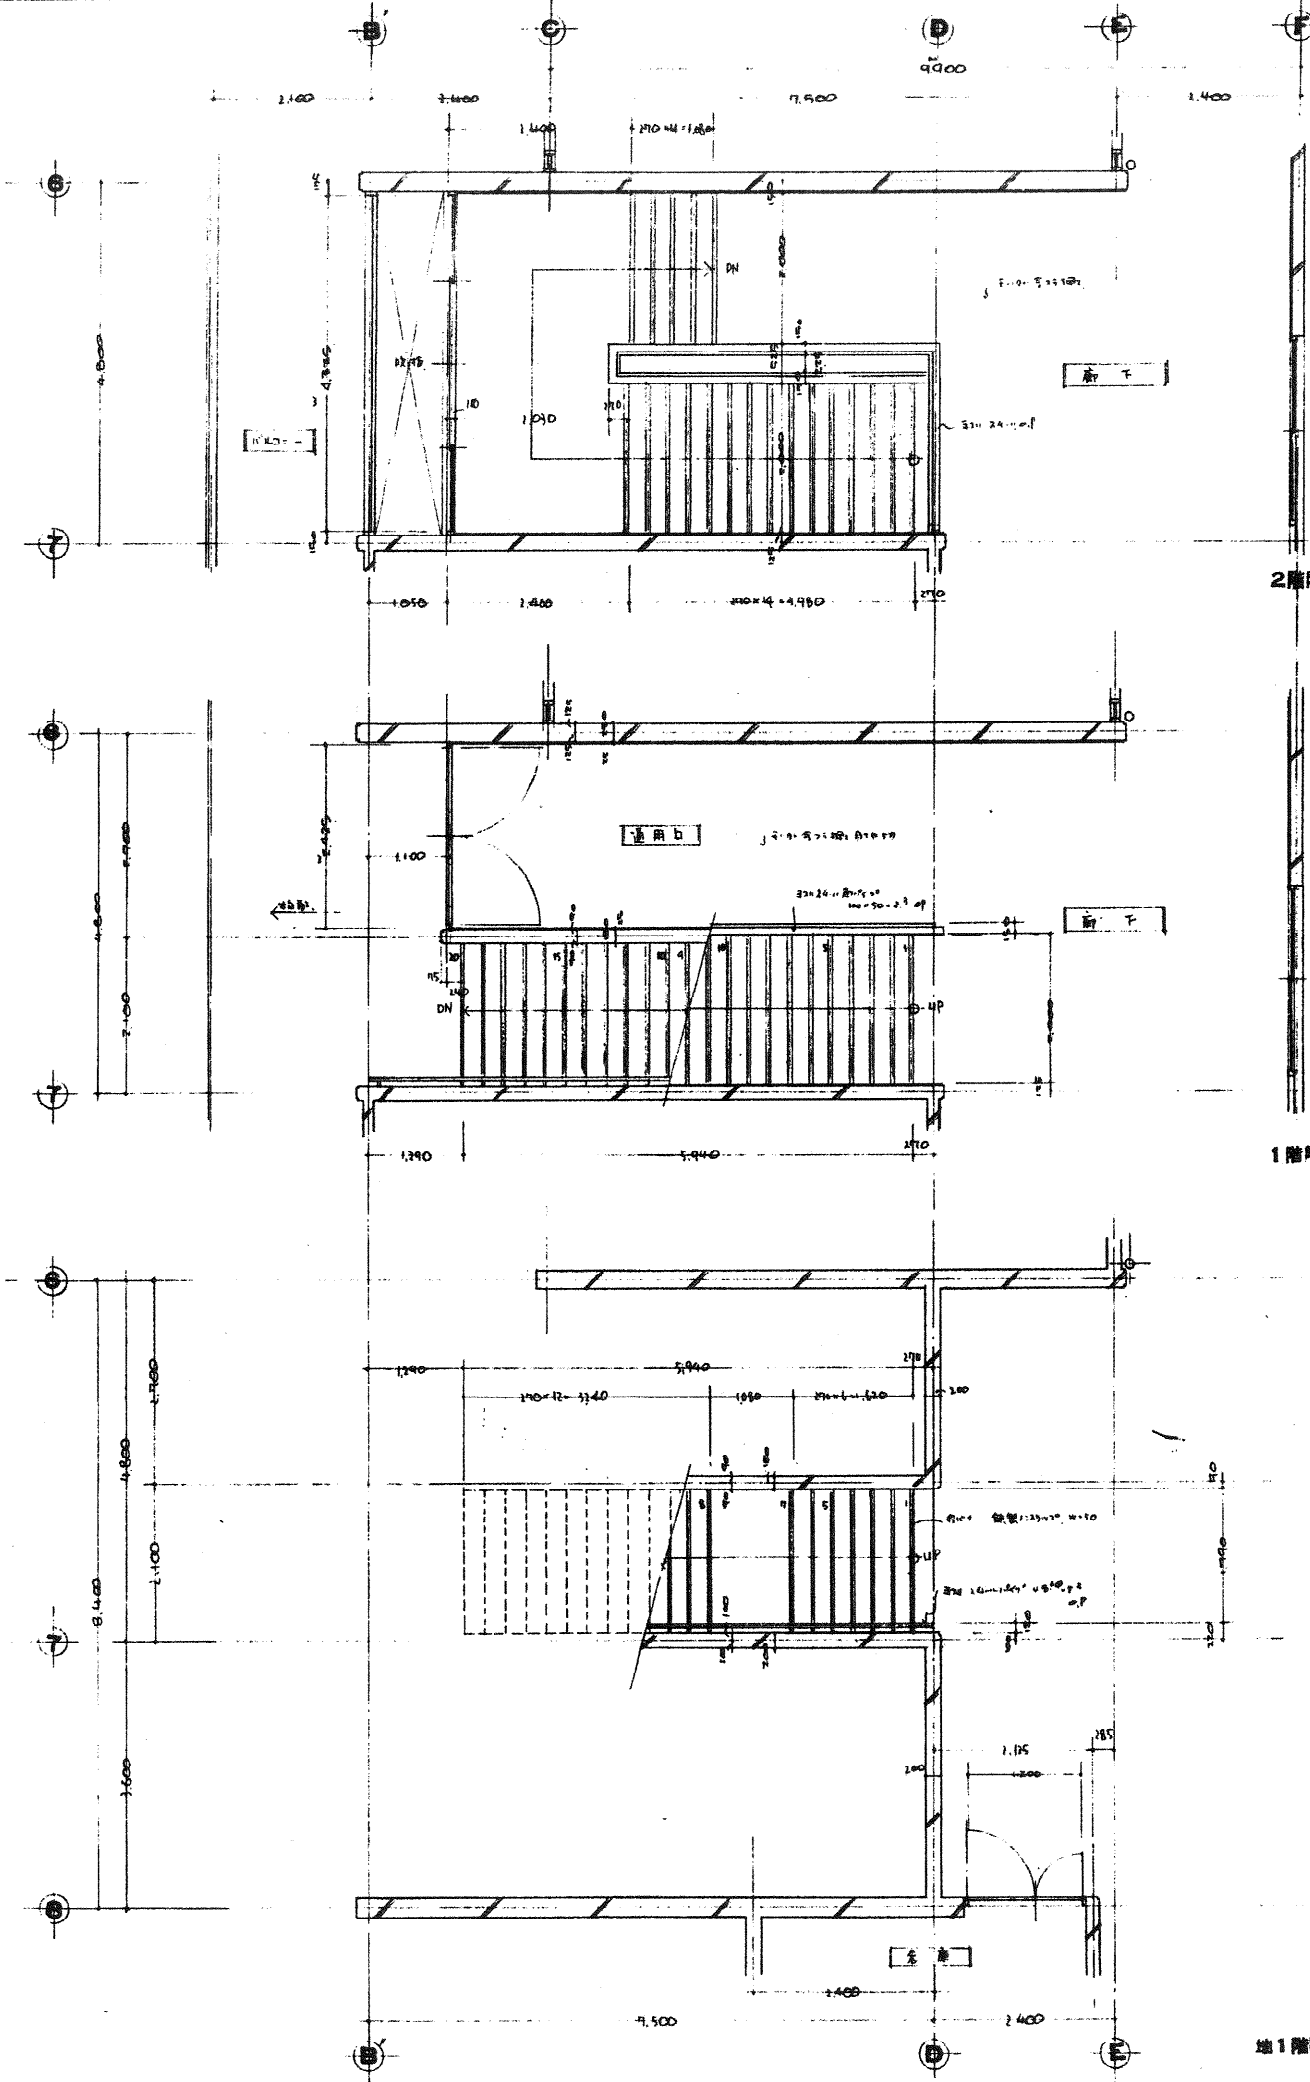

2階階段詳細図 1:50


1階階段詳細図 1:50

地1階階段詳細図 1:50

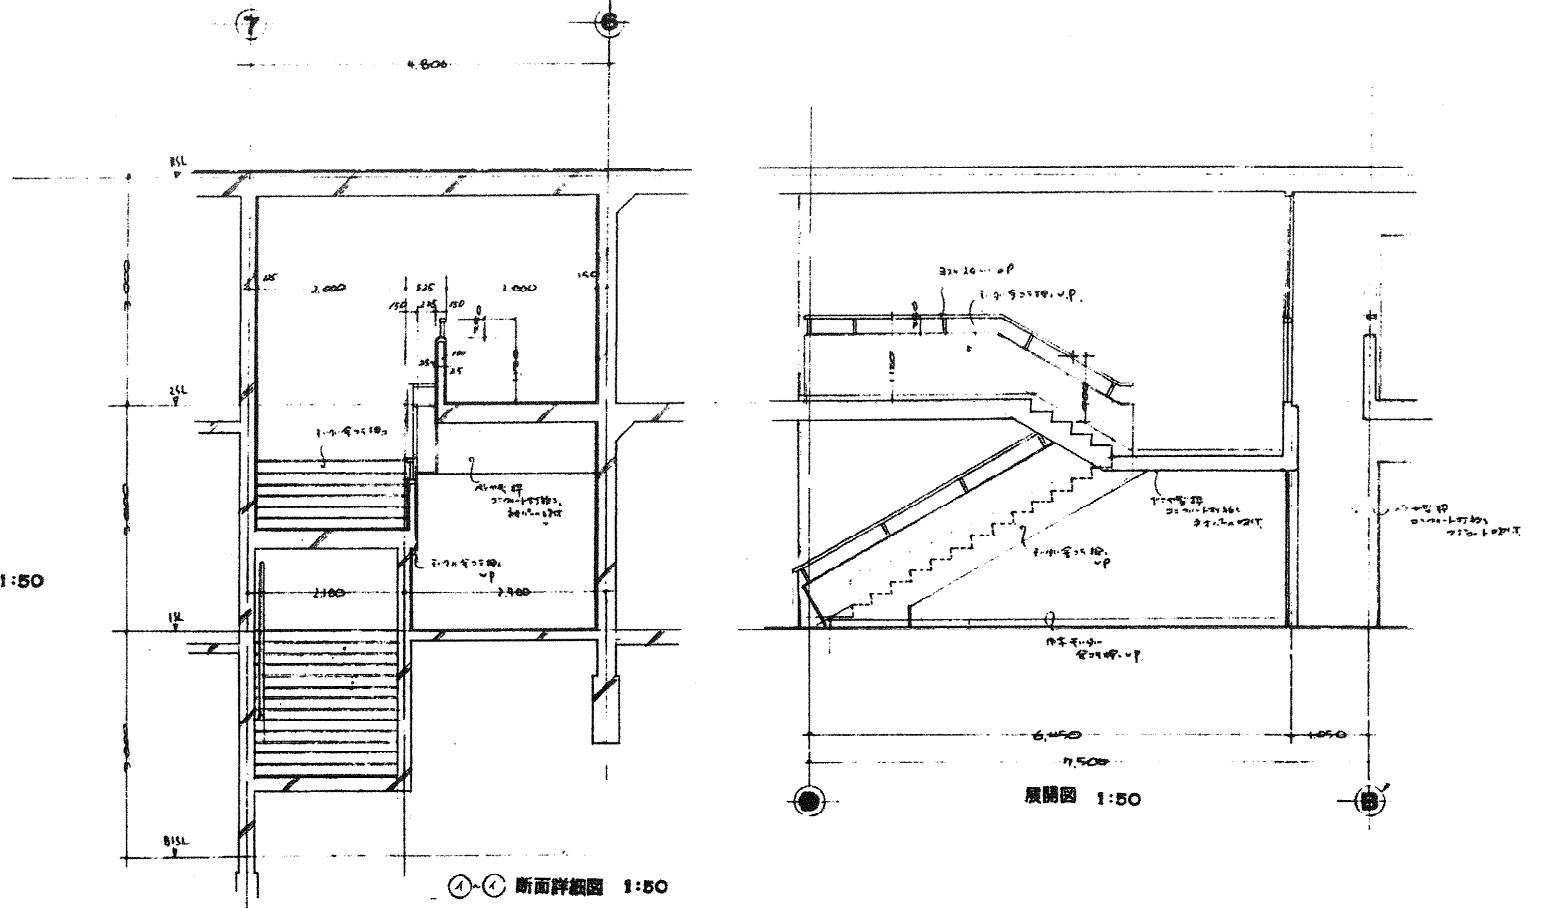



断面詳細図 1:50

展開図 1:50

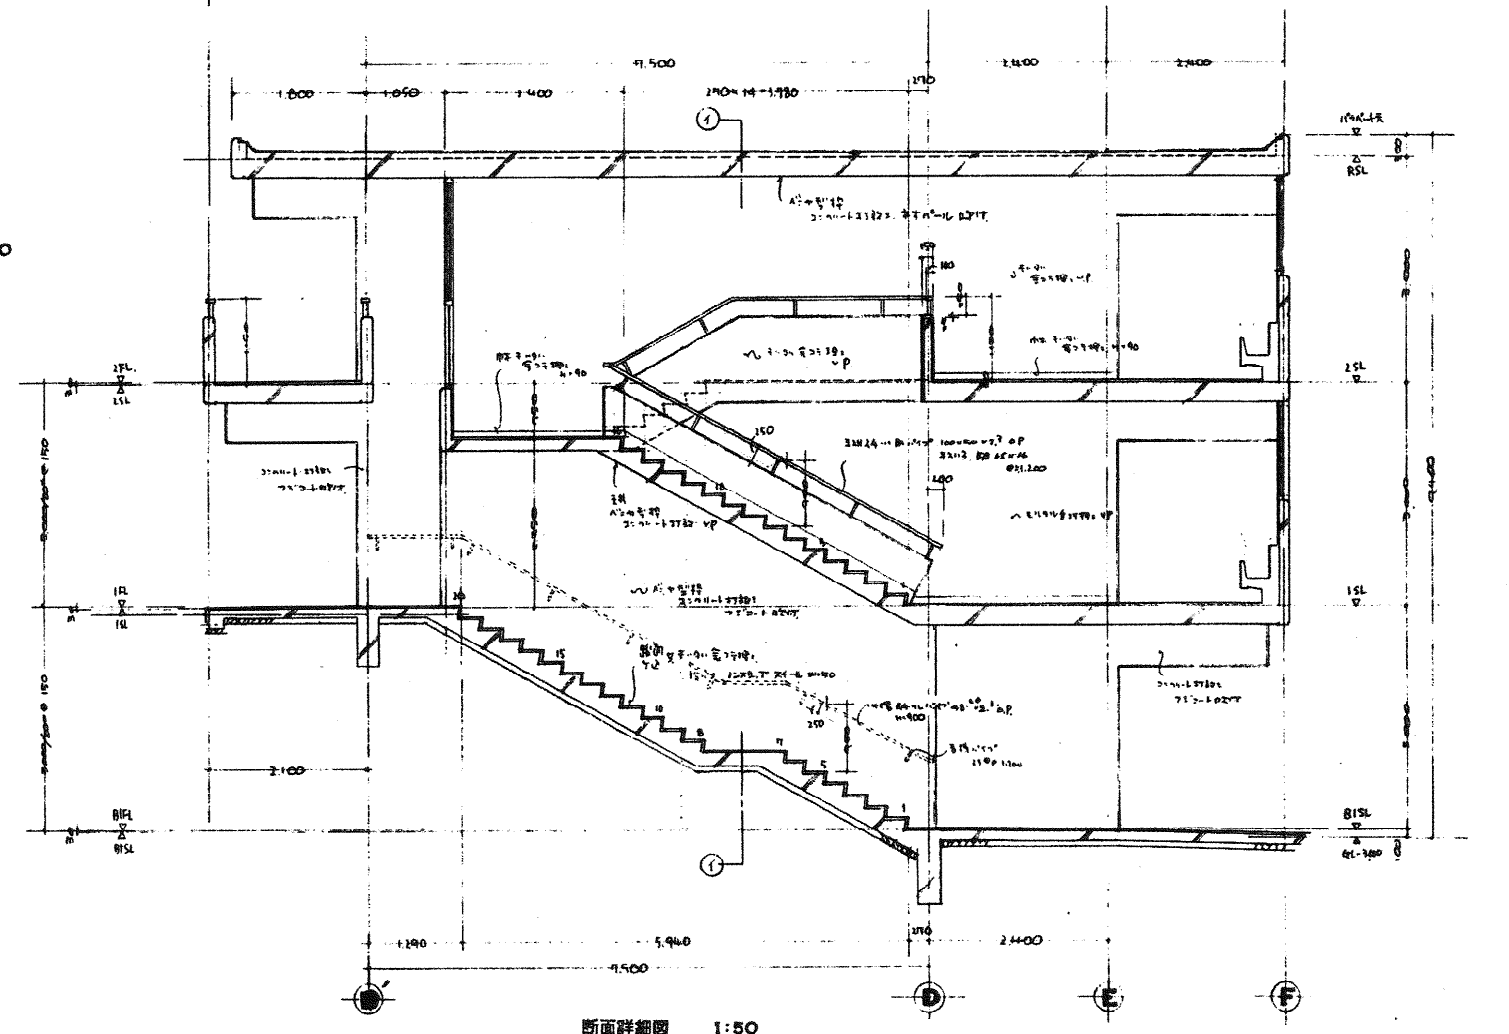


断面詳細図 1:50


・ 芦屋市立朝日ヶ丘幼稚園新築工事	
A	・ 建築工事
15	・ NO1 階段詳細図 1:50
・ AZ Institute	

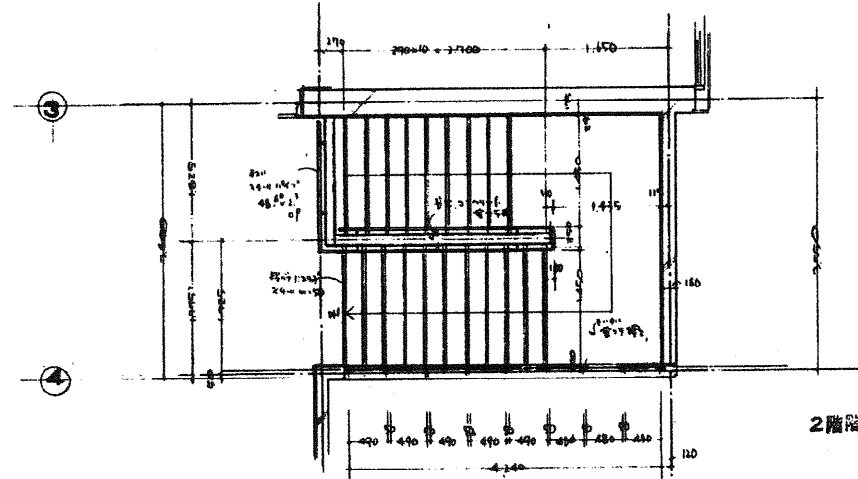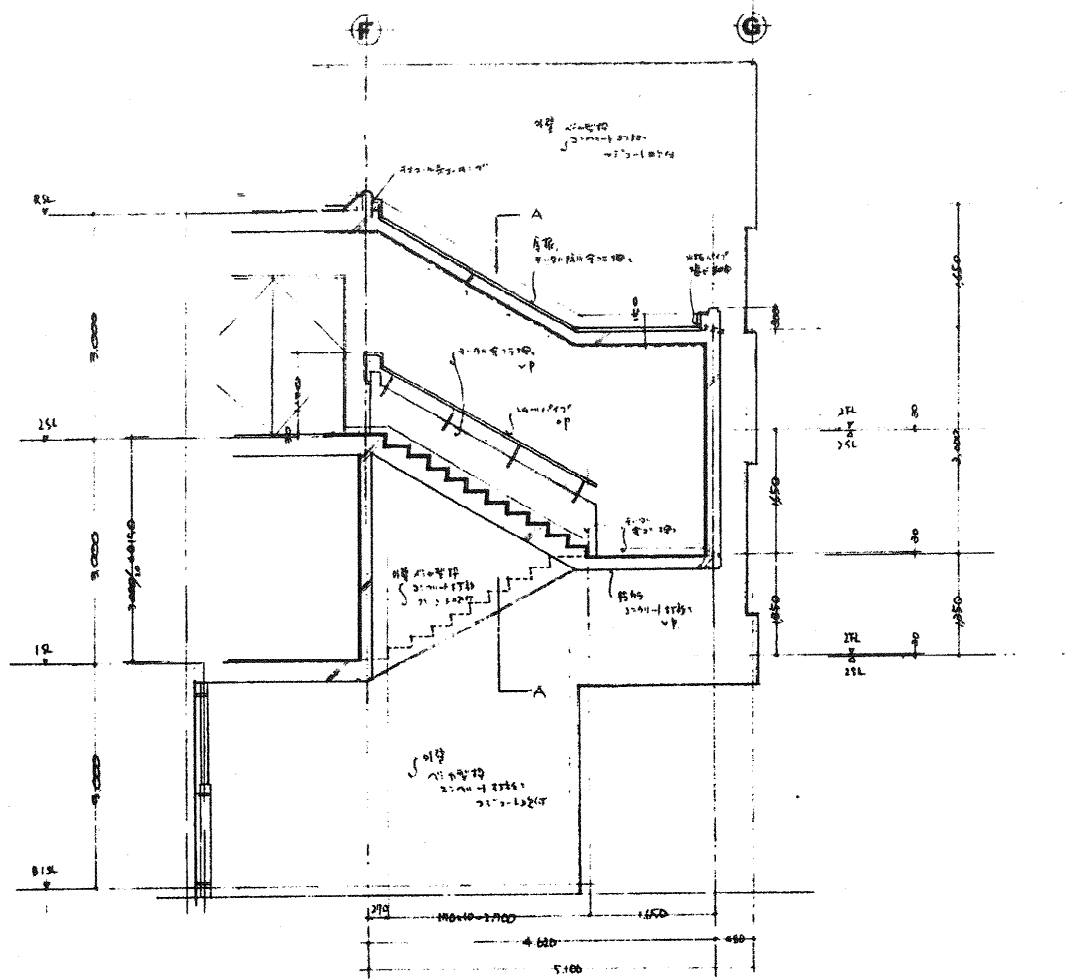



2階階段詳細図 1:50

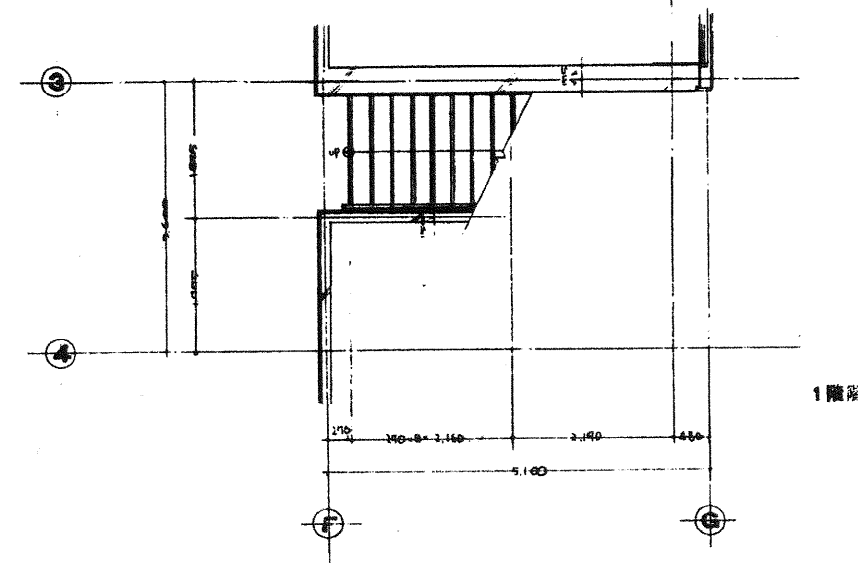


1階階段詳細図 1:50

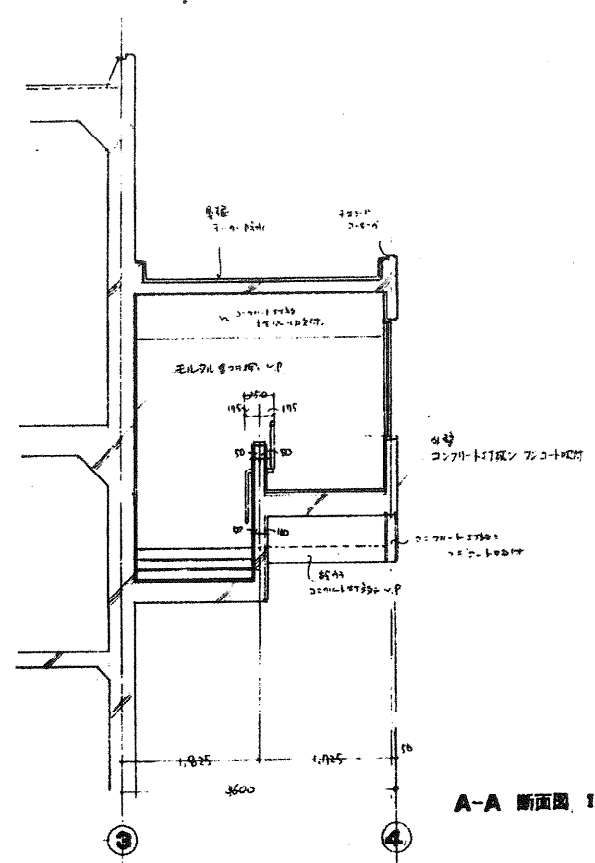


A-A 断面図 1:50

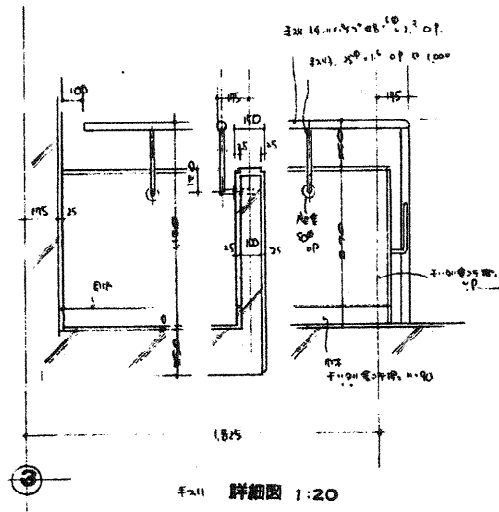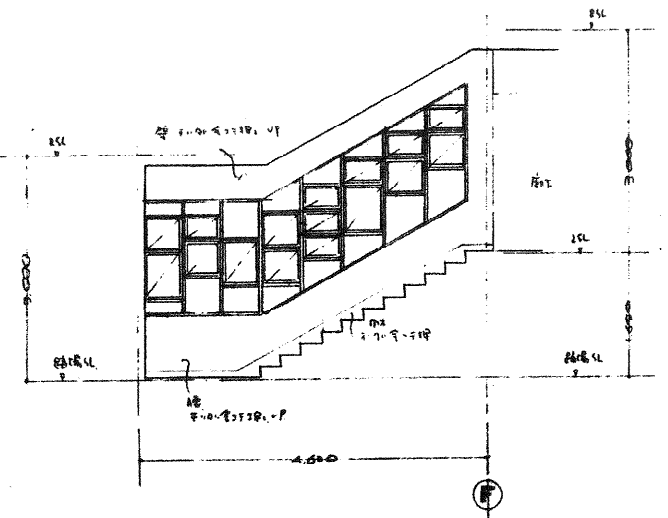


手すり 詳細図 1:20

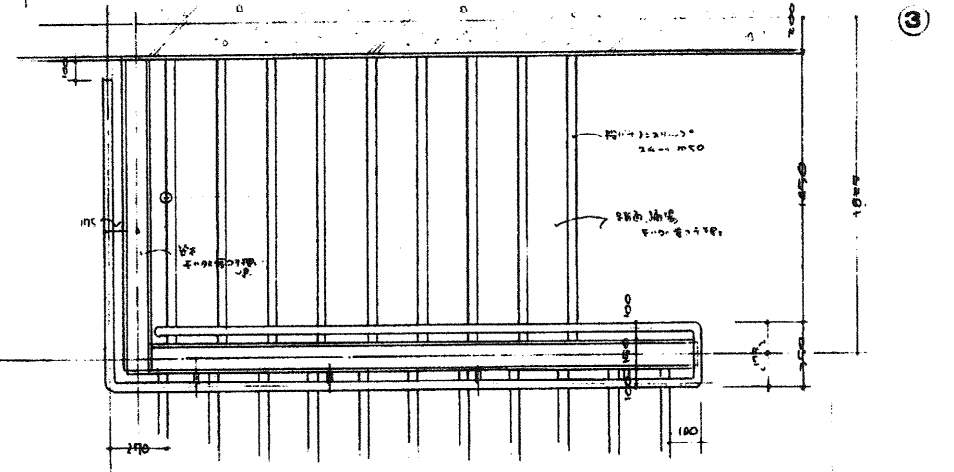

階段詳細図 1:20





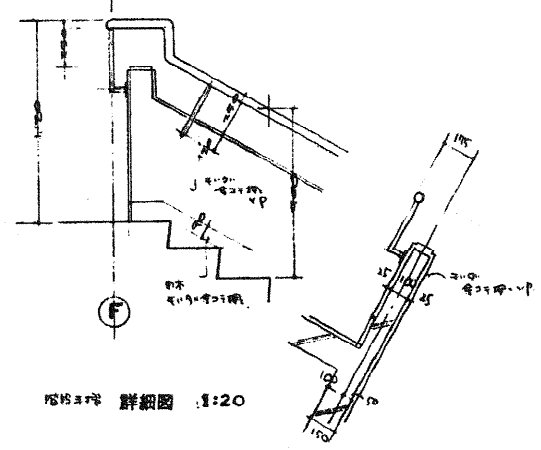


階段手すり 詳細図 1:20


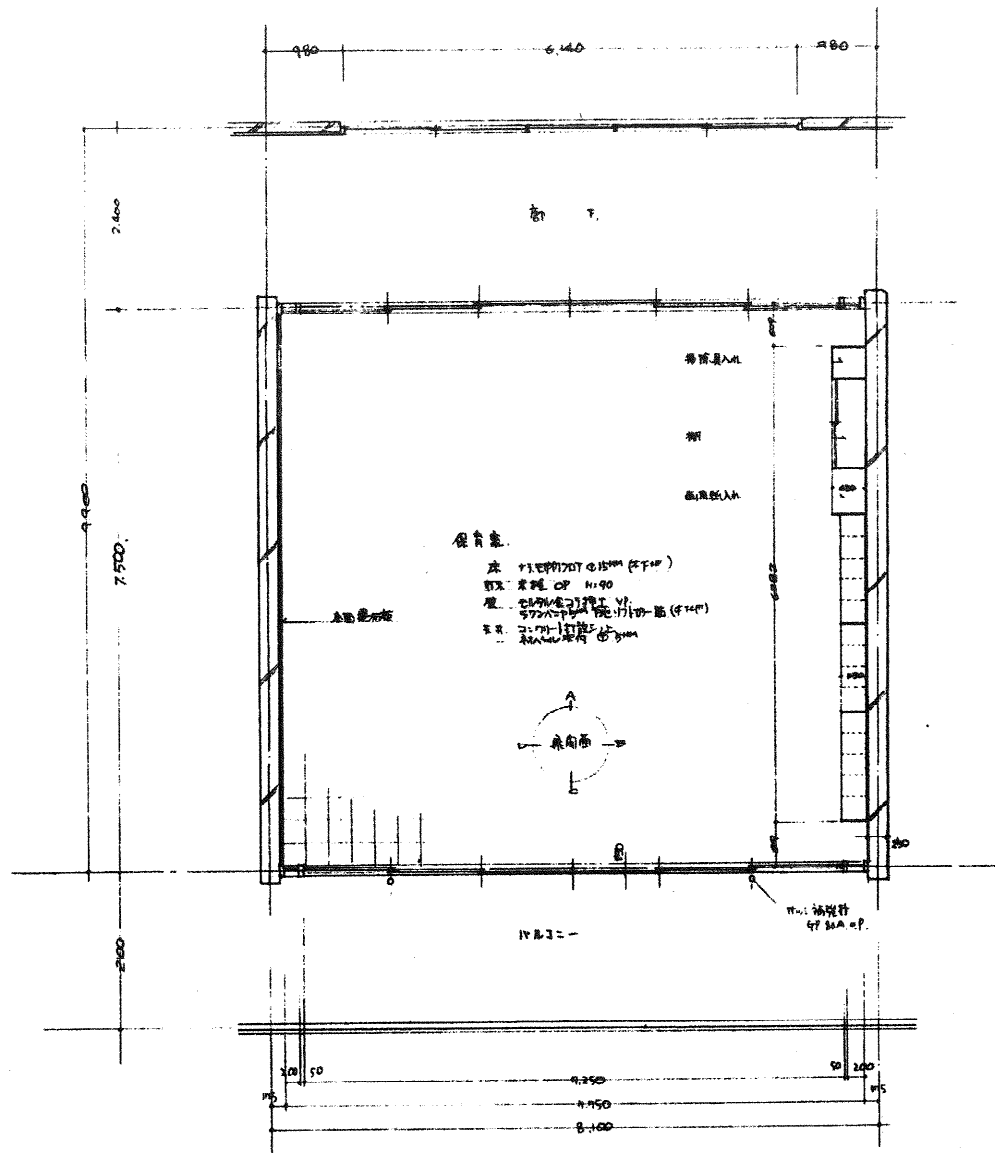


平面詳細圖 1:50

展開圖 1:50

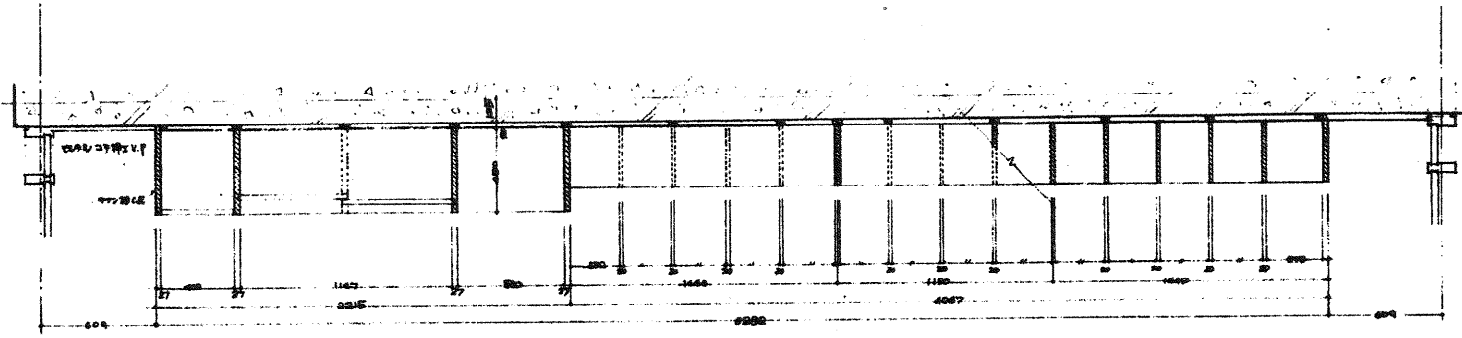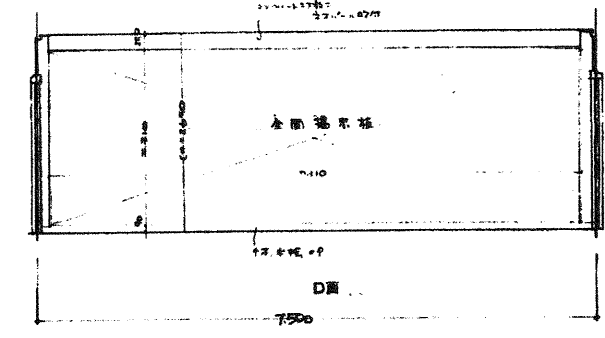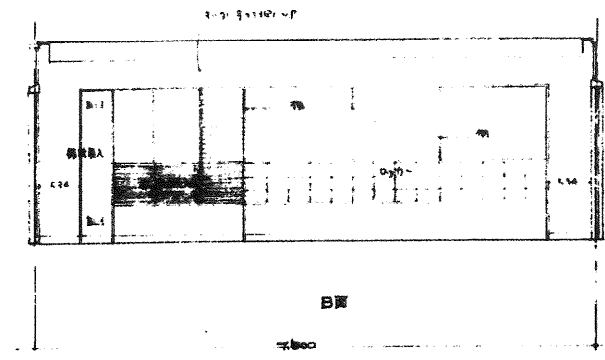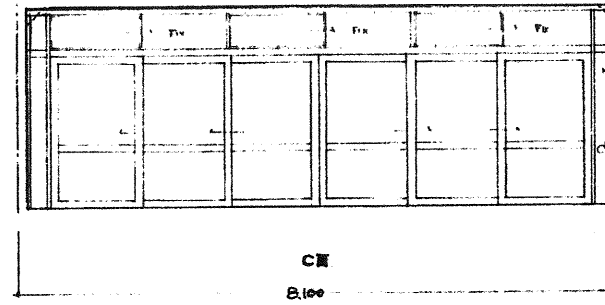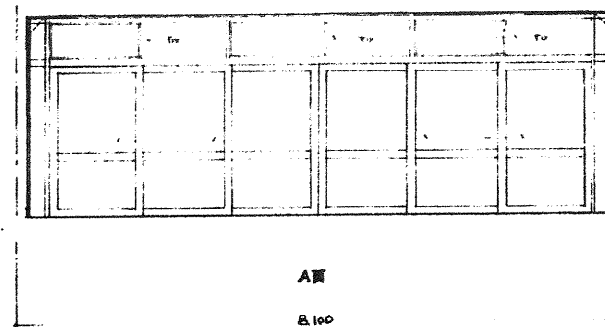


断面図 1:20

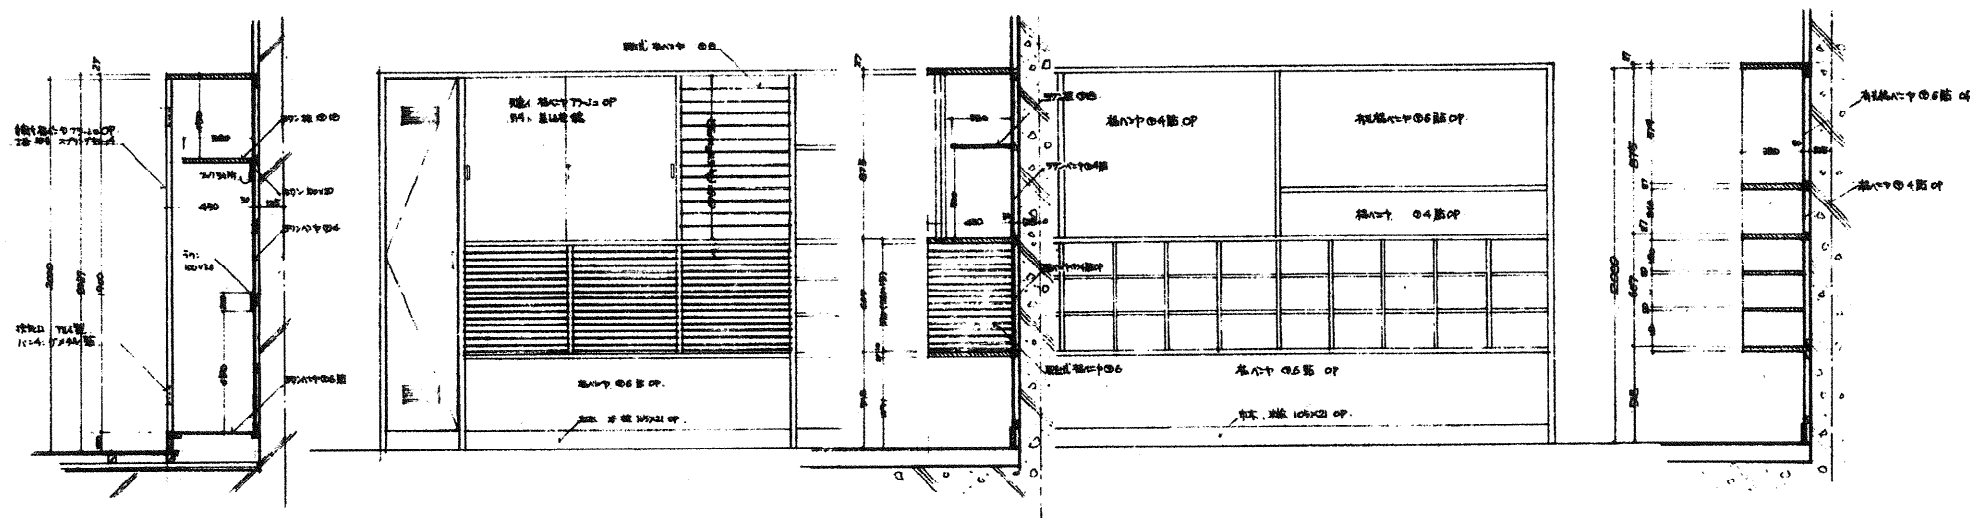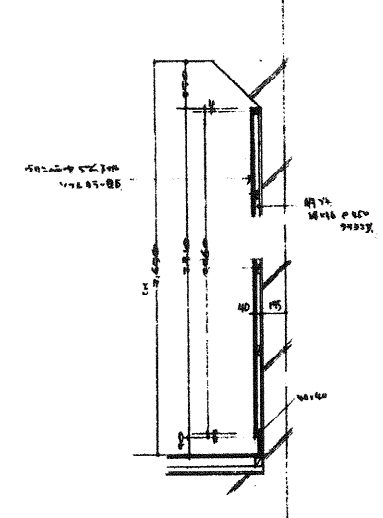


細部図 1:20

(特記) 窓は製作図を参照し、
 窓枠はアルミ製とし、

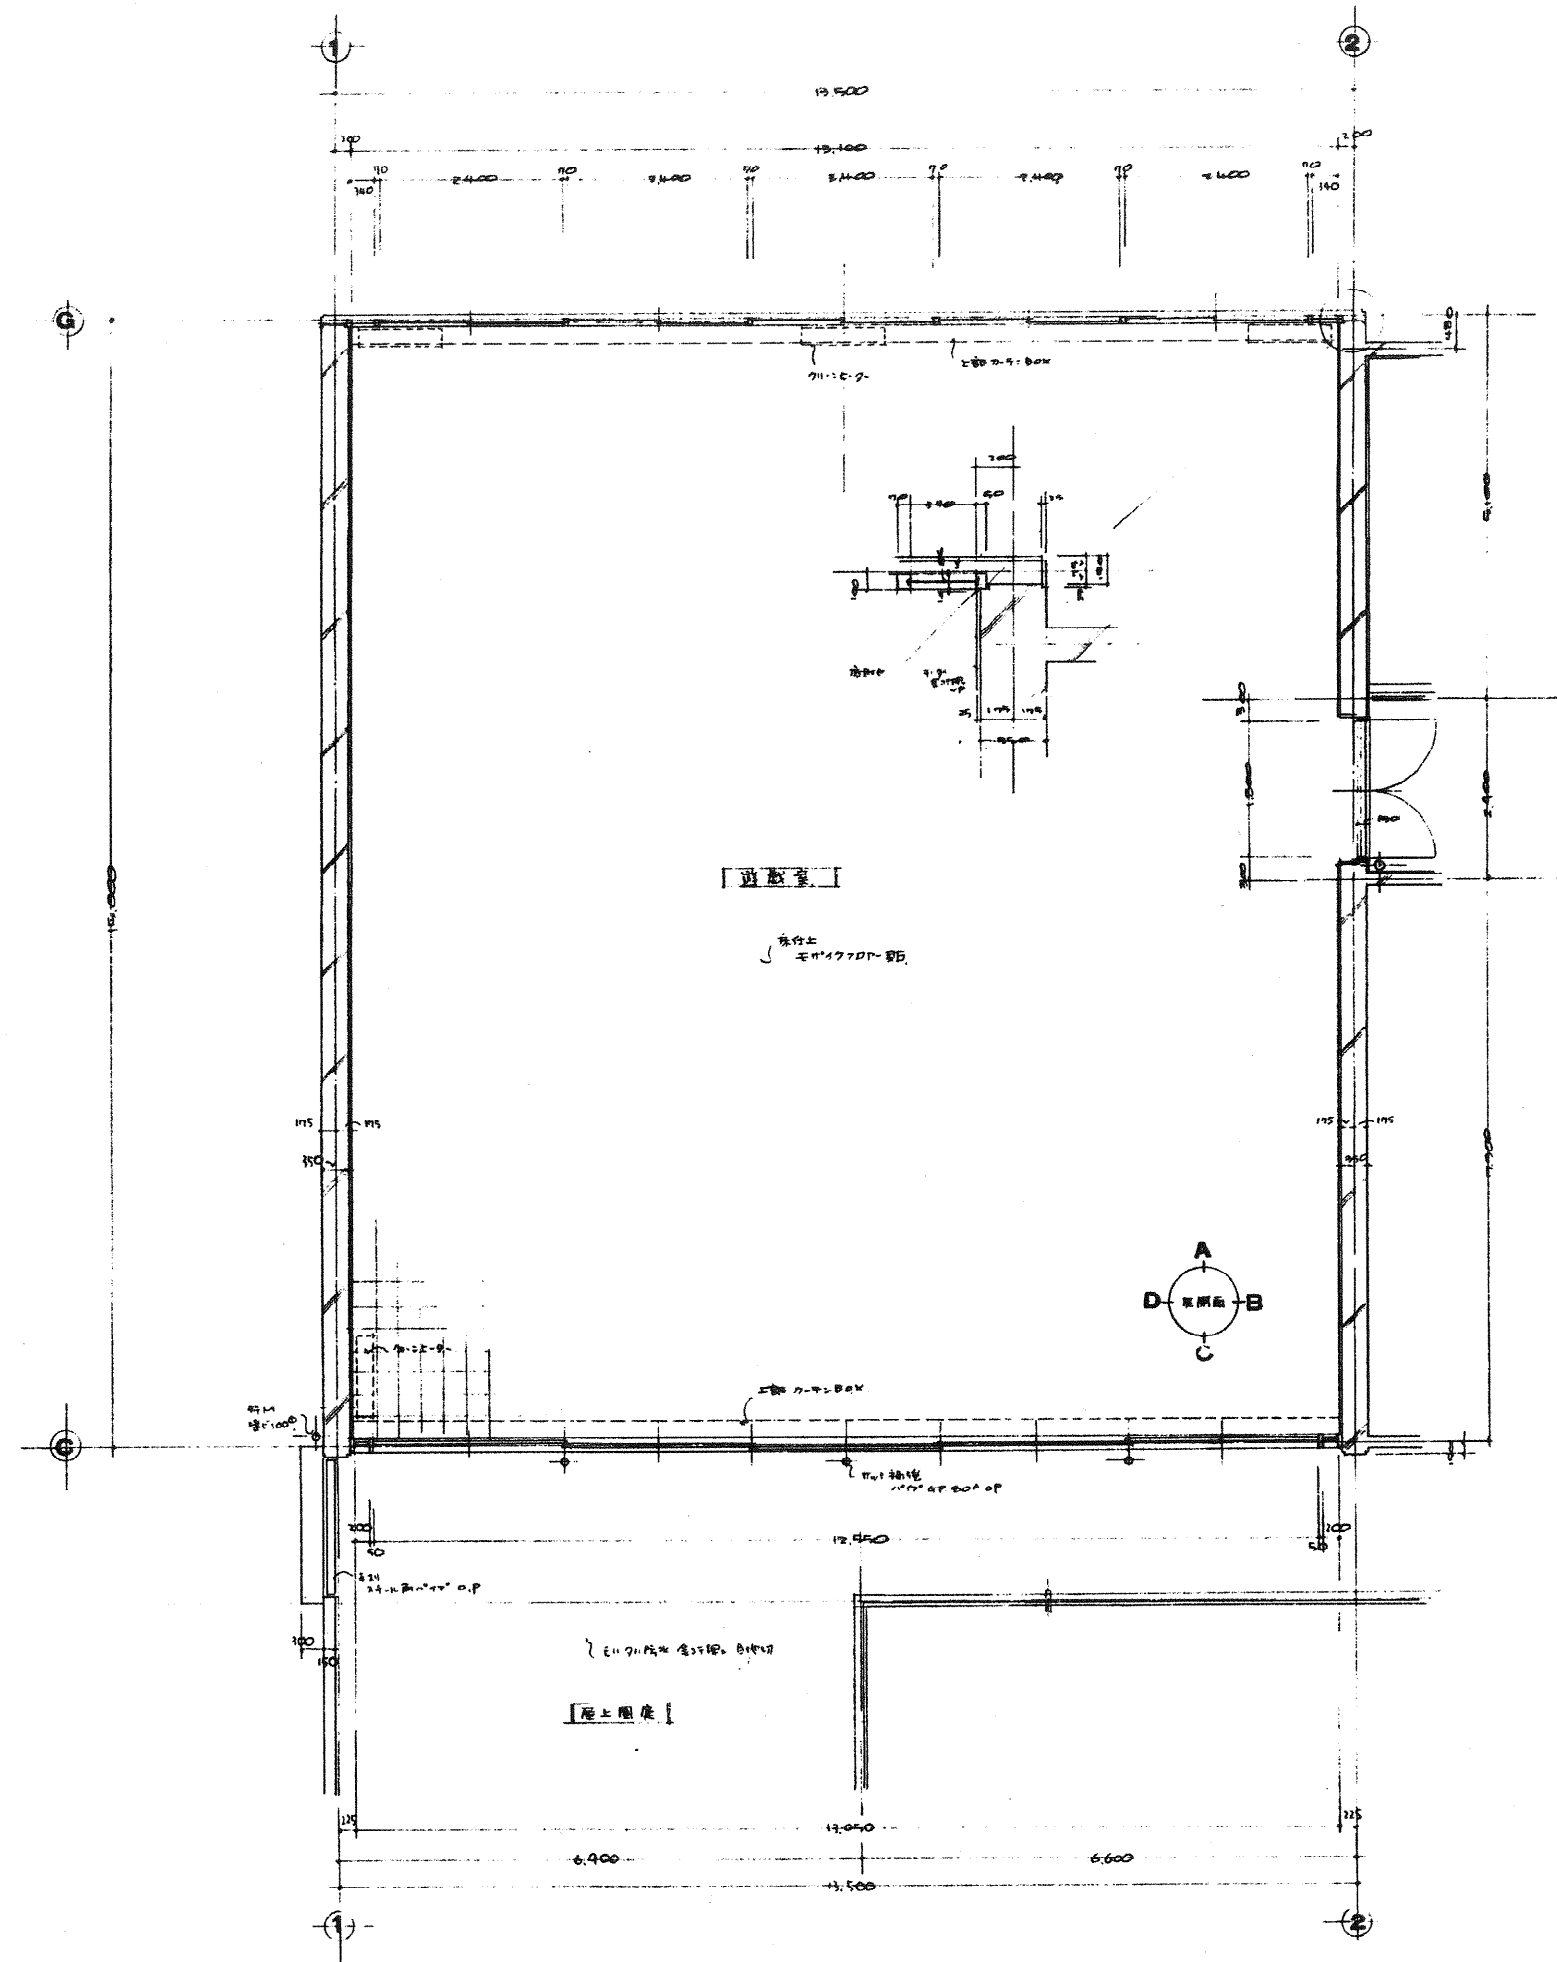


平面詳細図 1:50

展開図 1:50

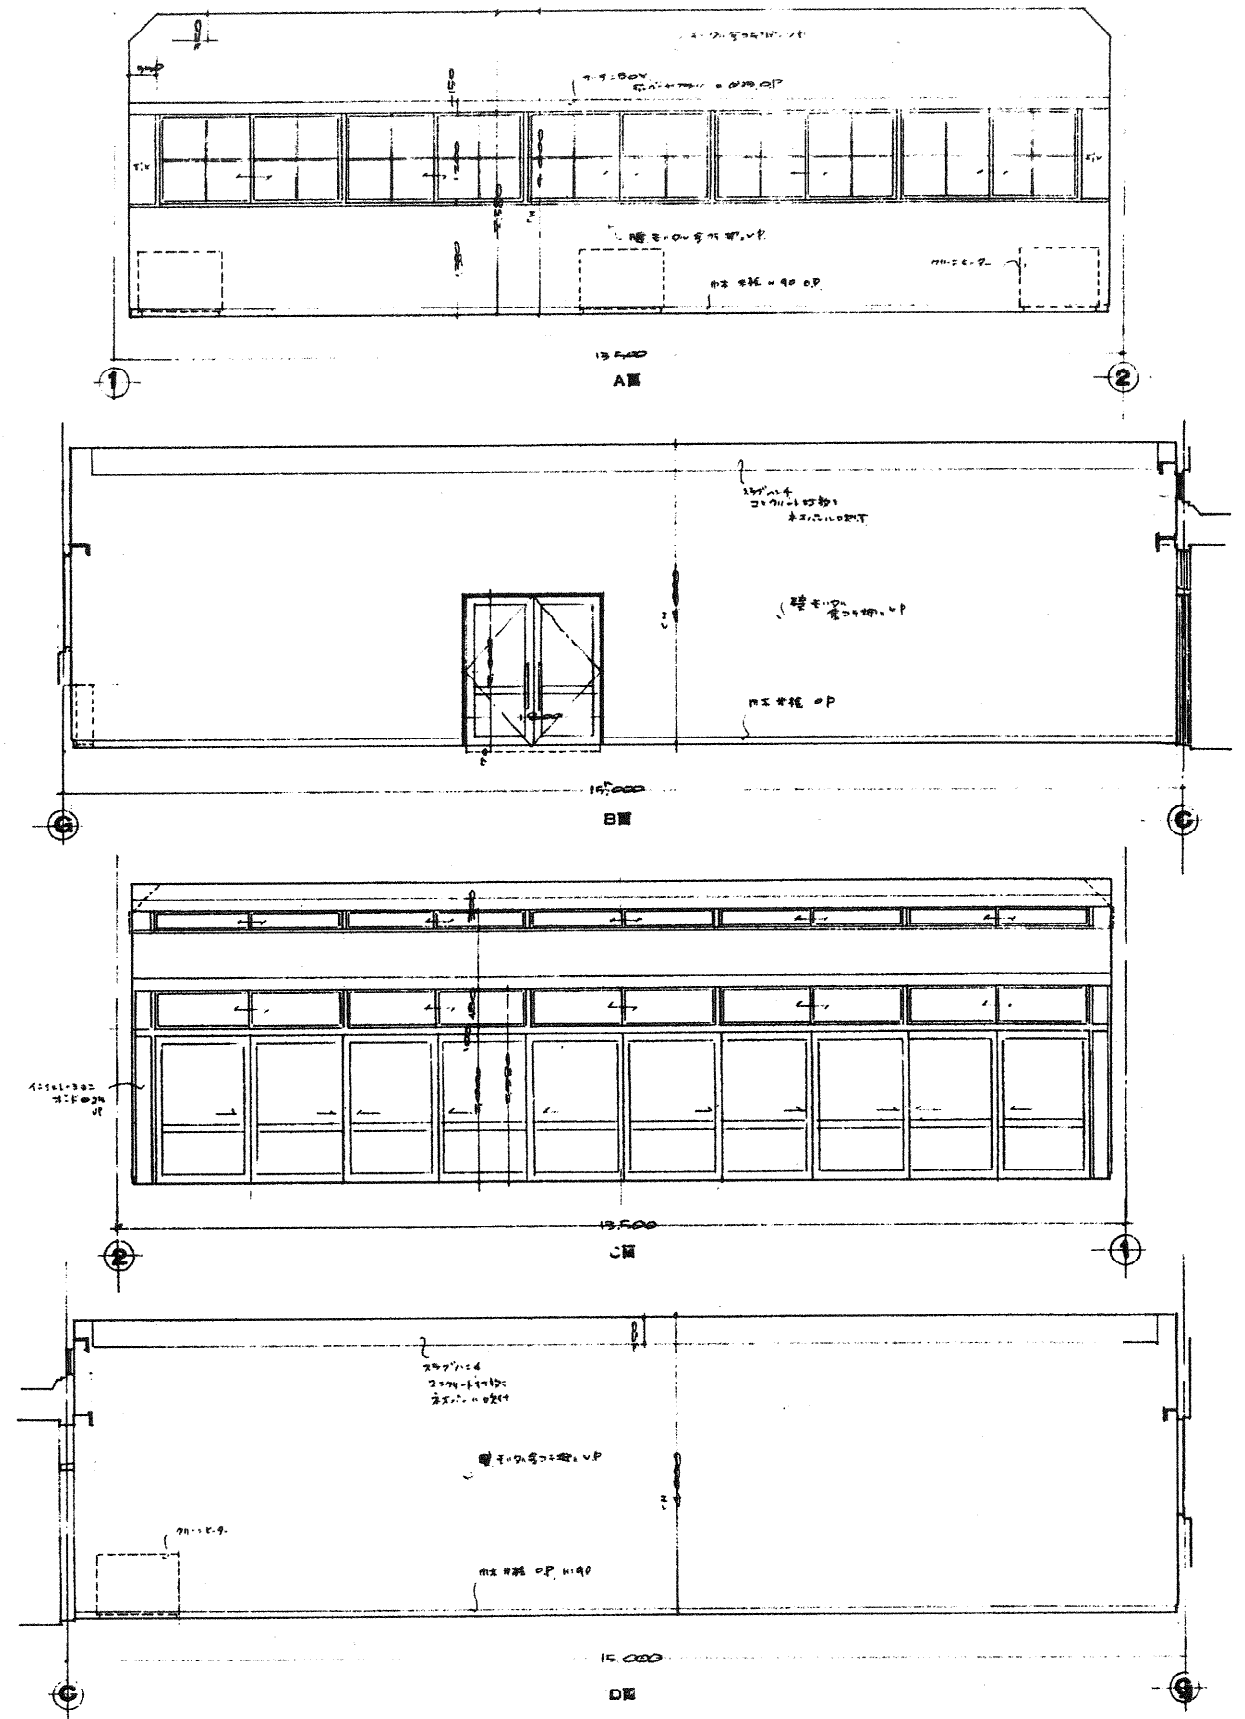


・ 芦屋市立朝日ヶ丘幼稚園新築工事			
A	・ 建築工事		
18	・ 平面詳細図・展開図 (階段室)	1:50	
・ AZ Institute			

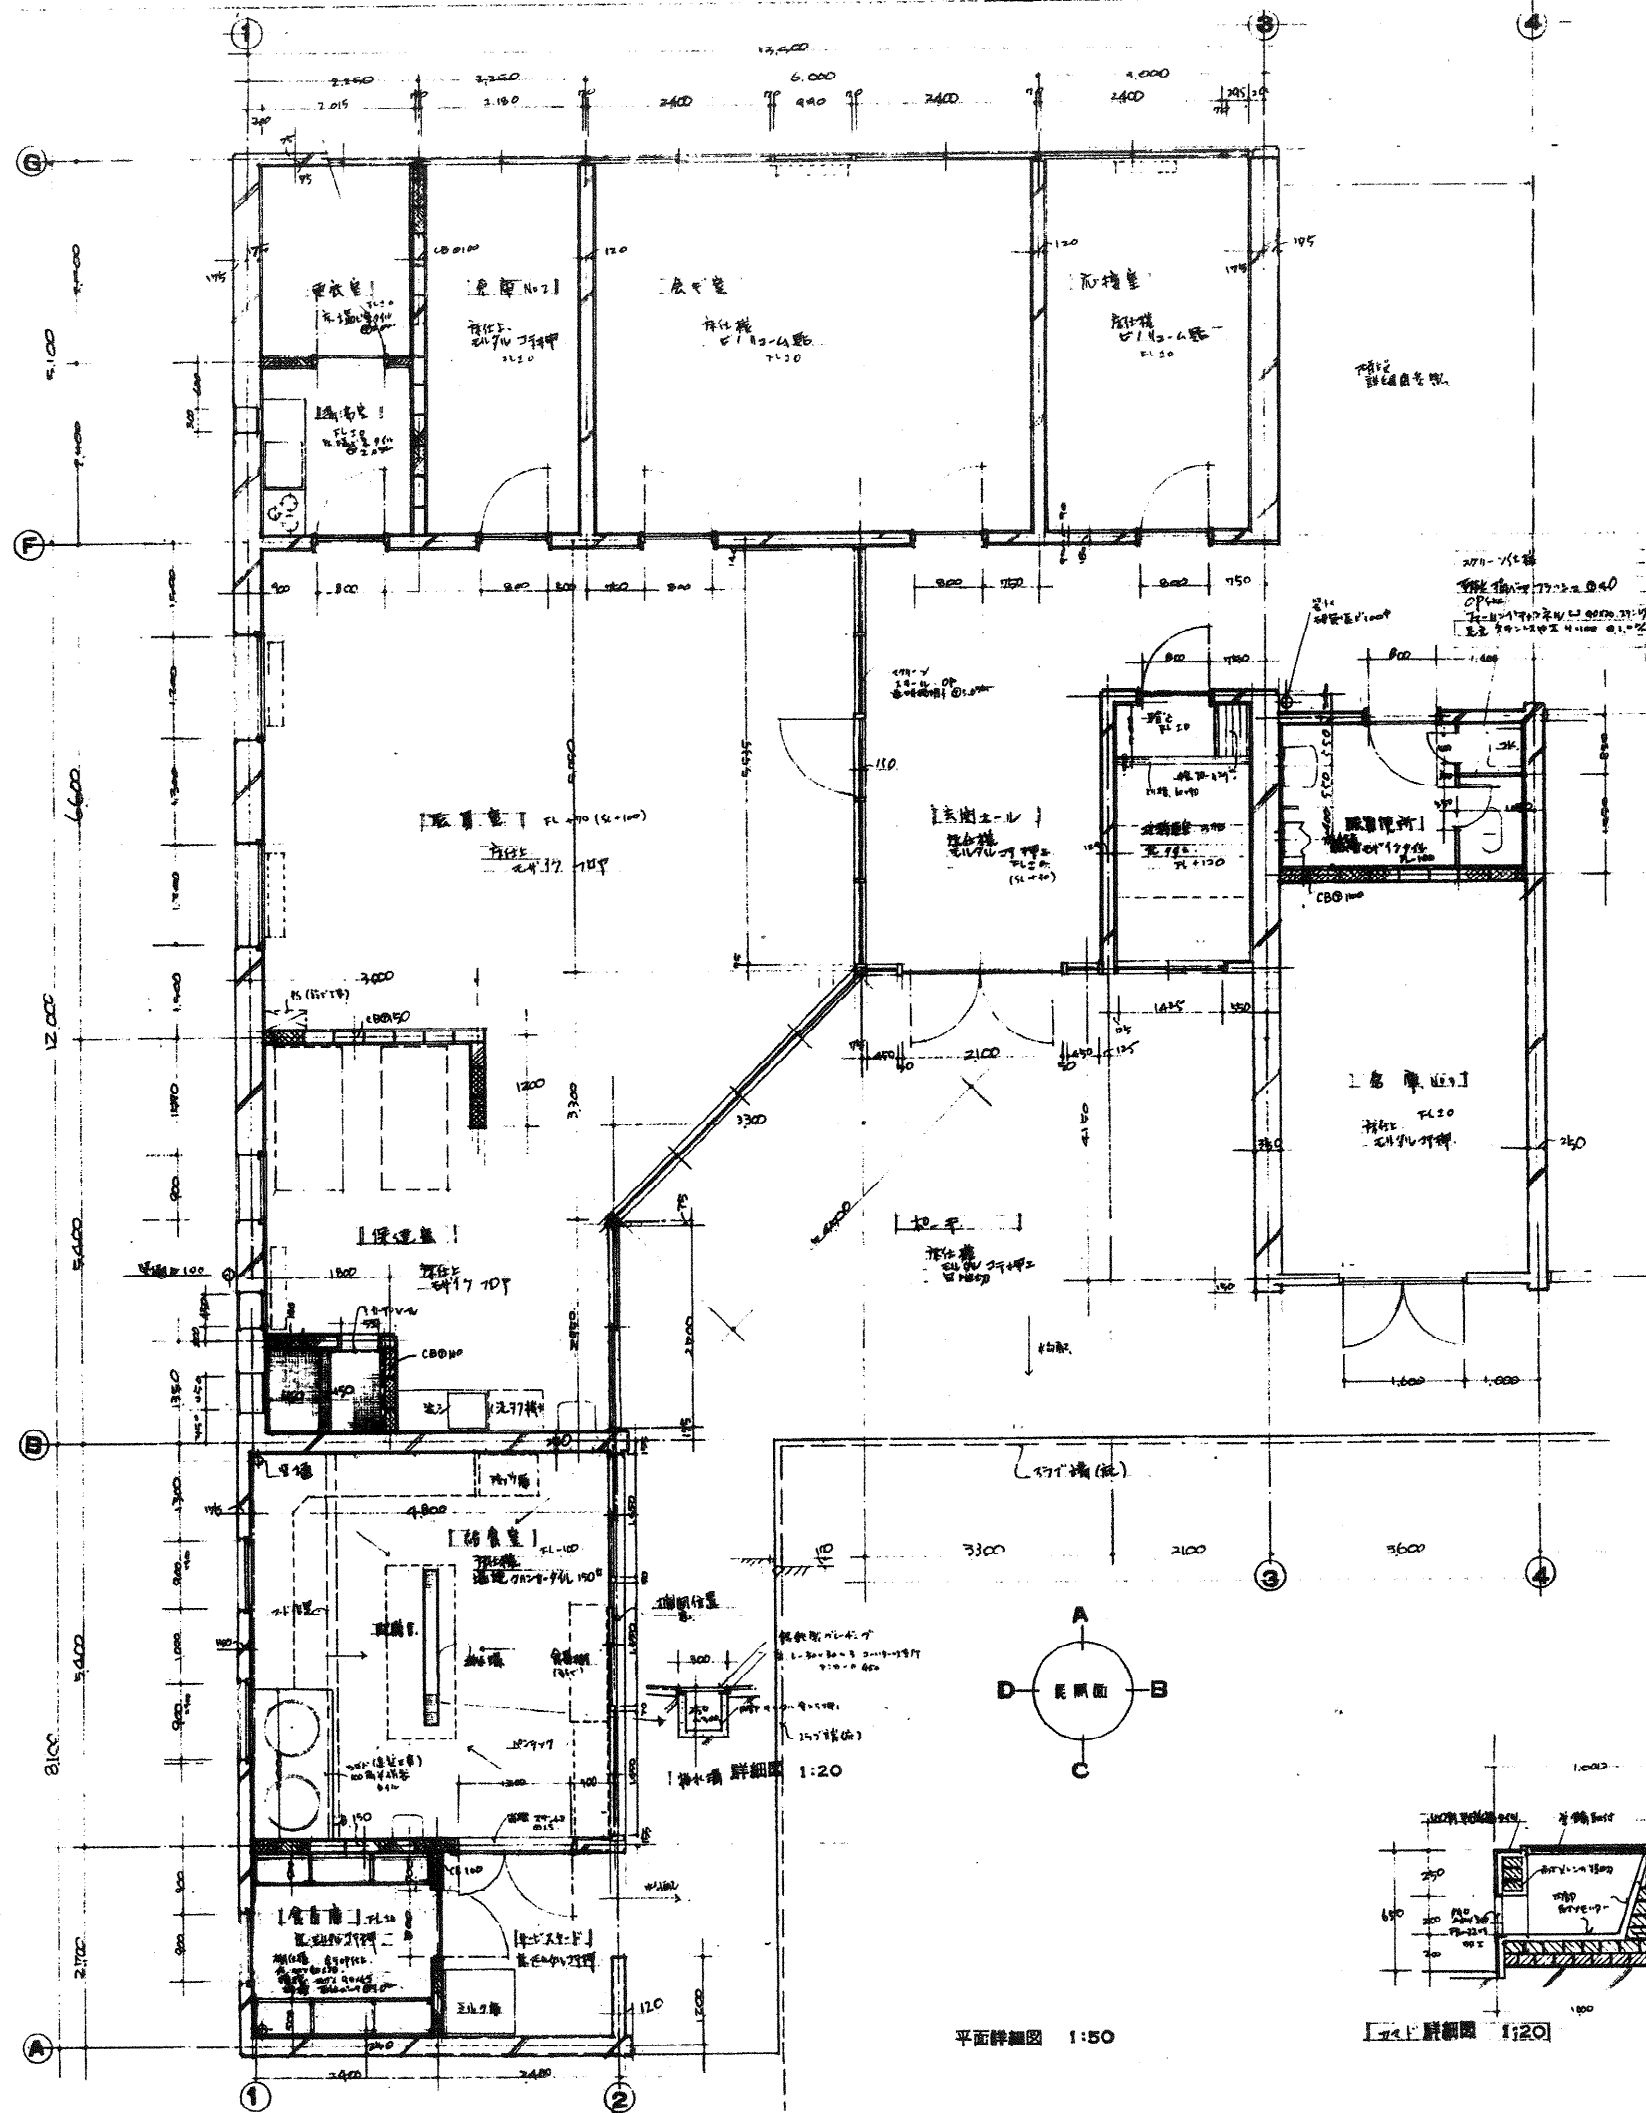


平面詳細図 1:50


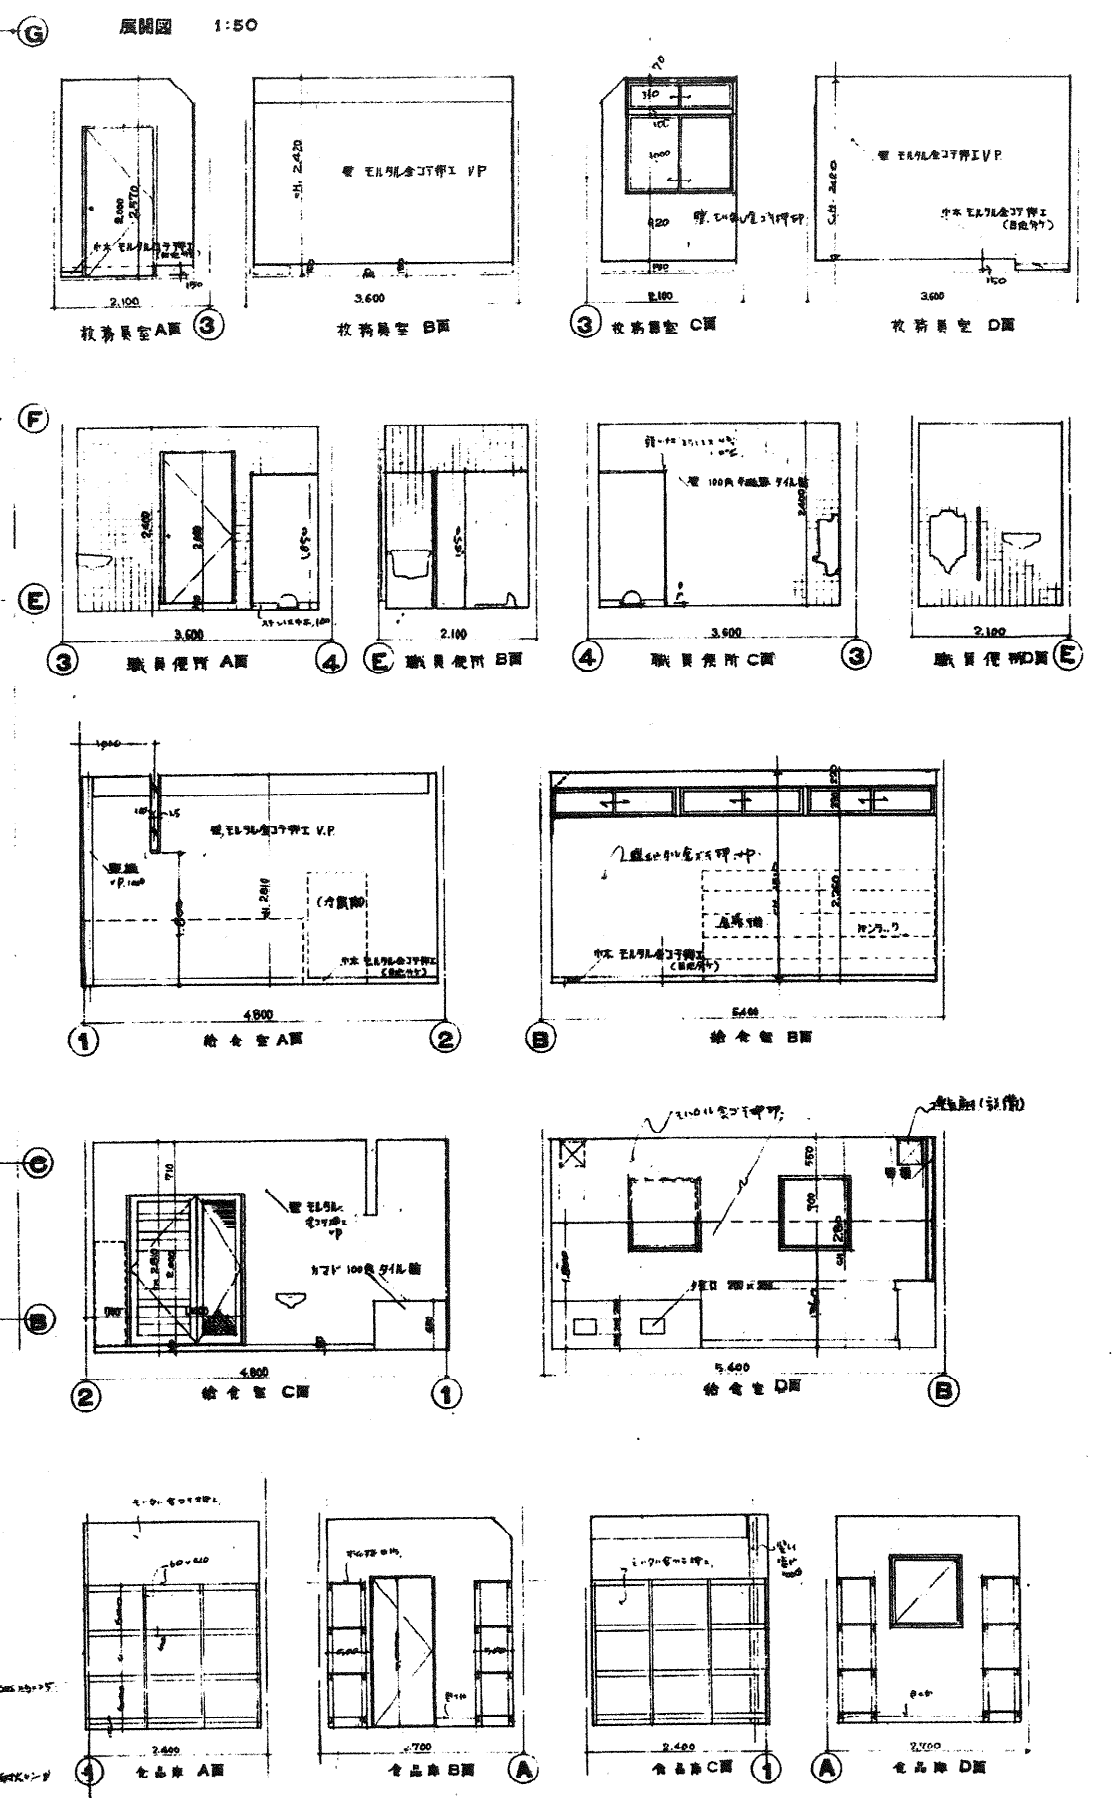


展開図 1:50


3 技術員室 A面
 3 技術員室 B面
 3 技術員室 C面
 3 技術員室 D面
 3 職員便所 A面
 4 職員便所 B面
 4 職員便所 C面
 3 職員便所 D面
 1 給食室 A面
 2 給食室 B面
 2 給食室 C面
 1 給食室 D面

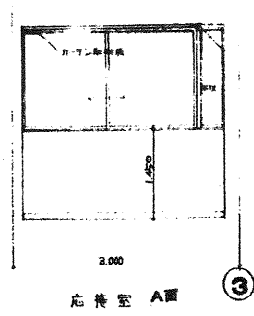


応待室 A面

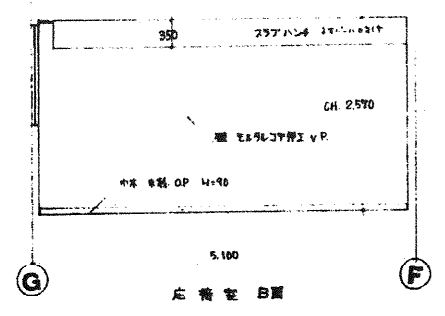


応待室 B面

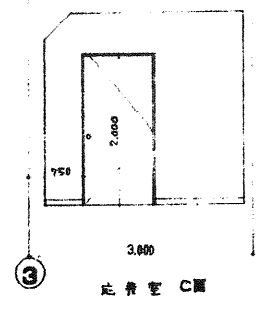


応待室 C面

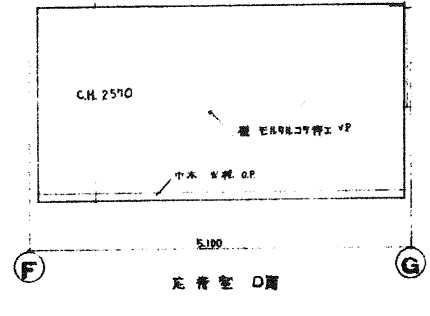


応待室 D面

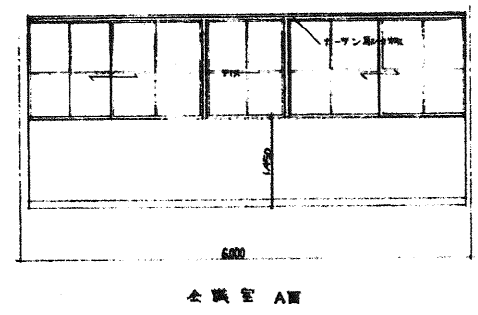



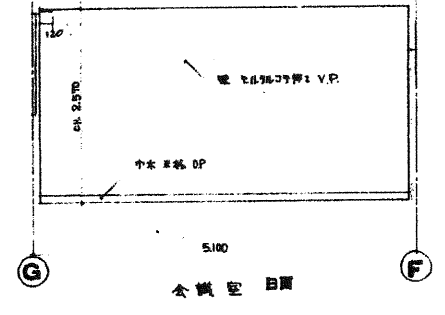



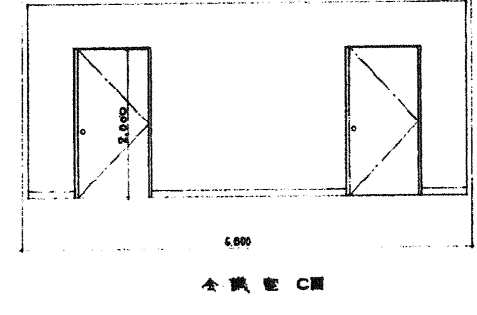



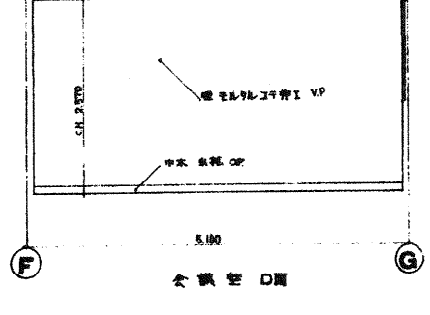



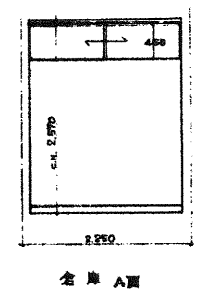



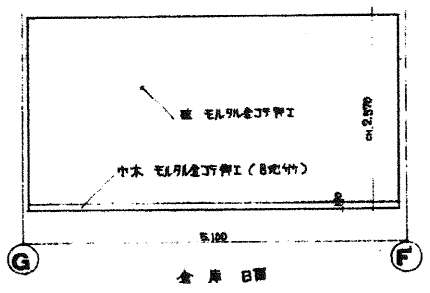



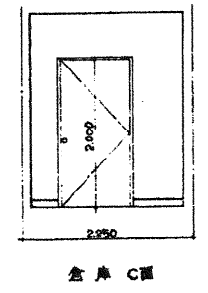



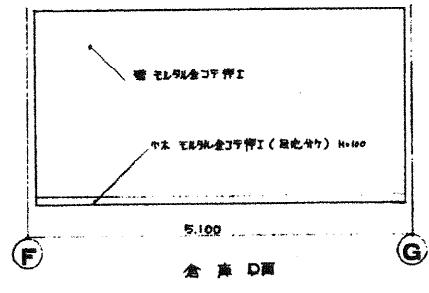



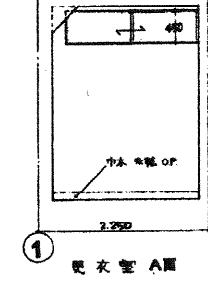


更衣室 A面

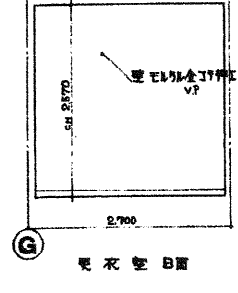


更衣室 B面

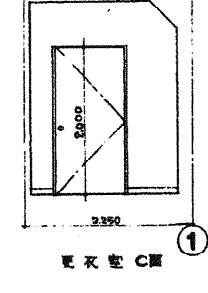


更衣室 C面

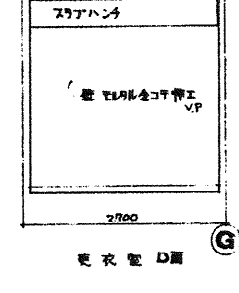


更衣室 D面

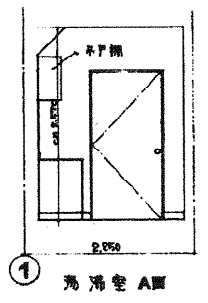


湯浴室 A面

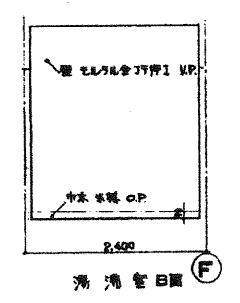


湯浴室 B面

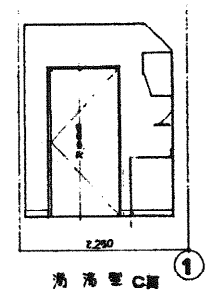


湯浴室 C面

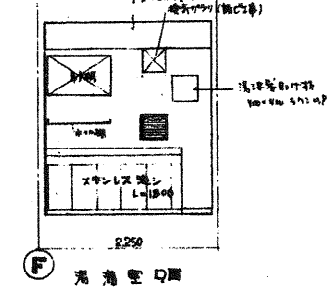


湯浴室 D面

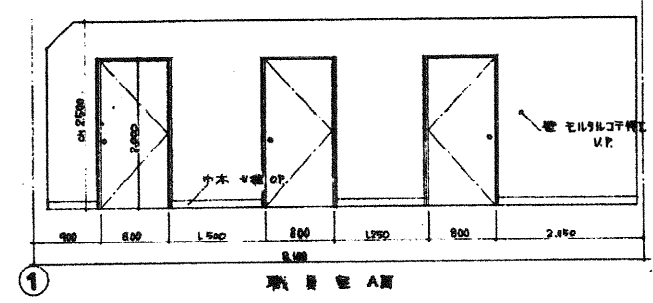


職員室 A面

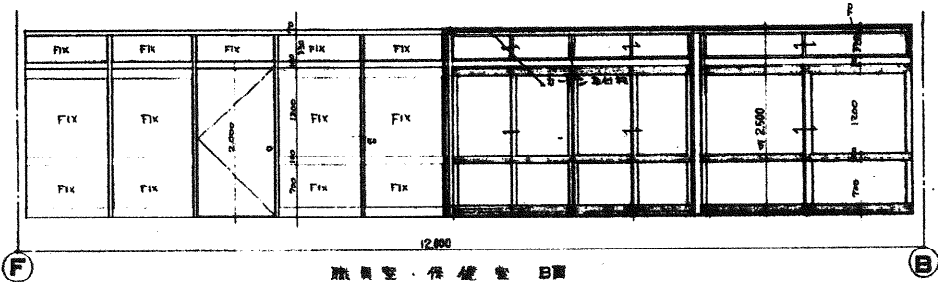


職員室・保健室 B面

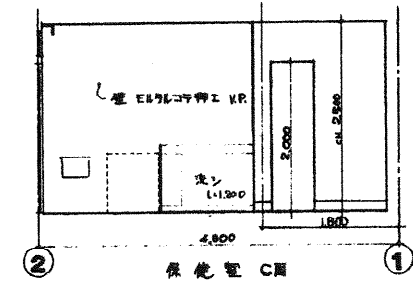

保健室 C面

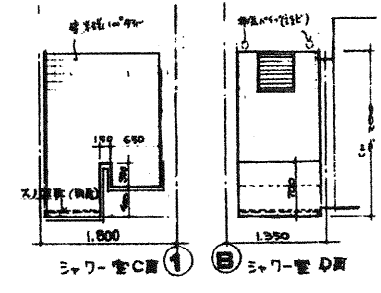

シャワー室 C面

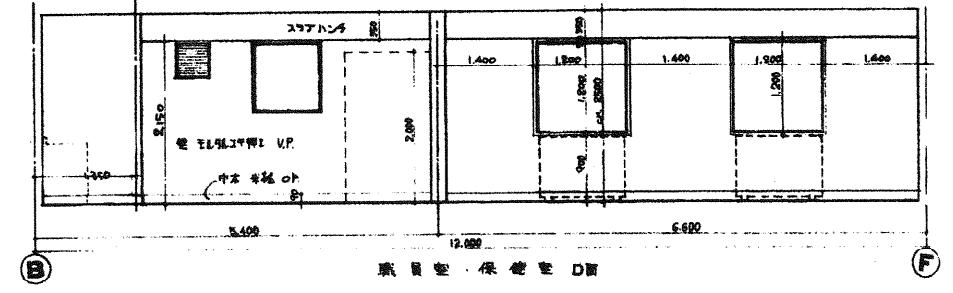

職員室・保健室 D面