



平面詳細図 1:50

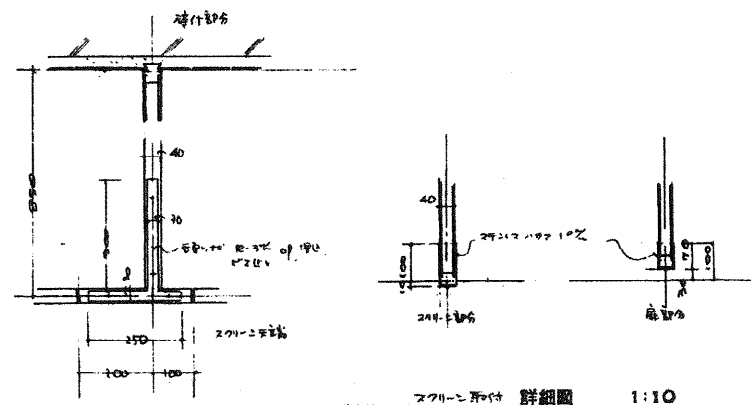



展開図











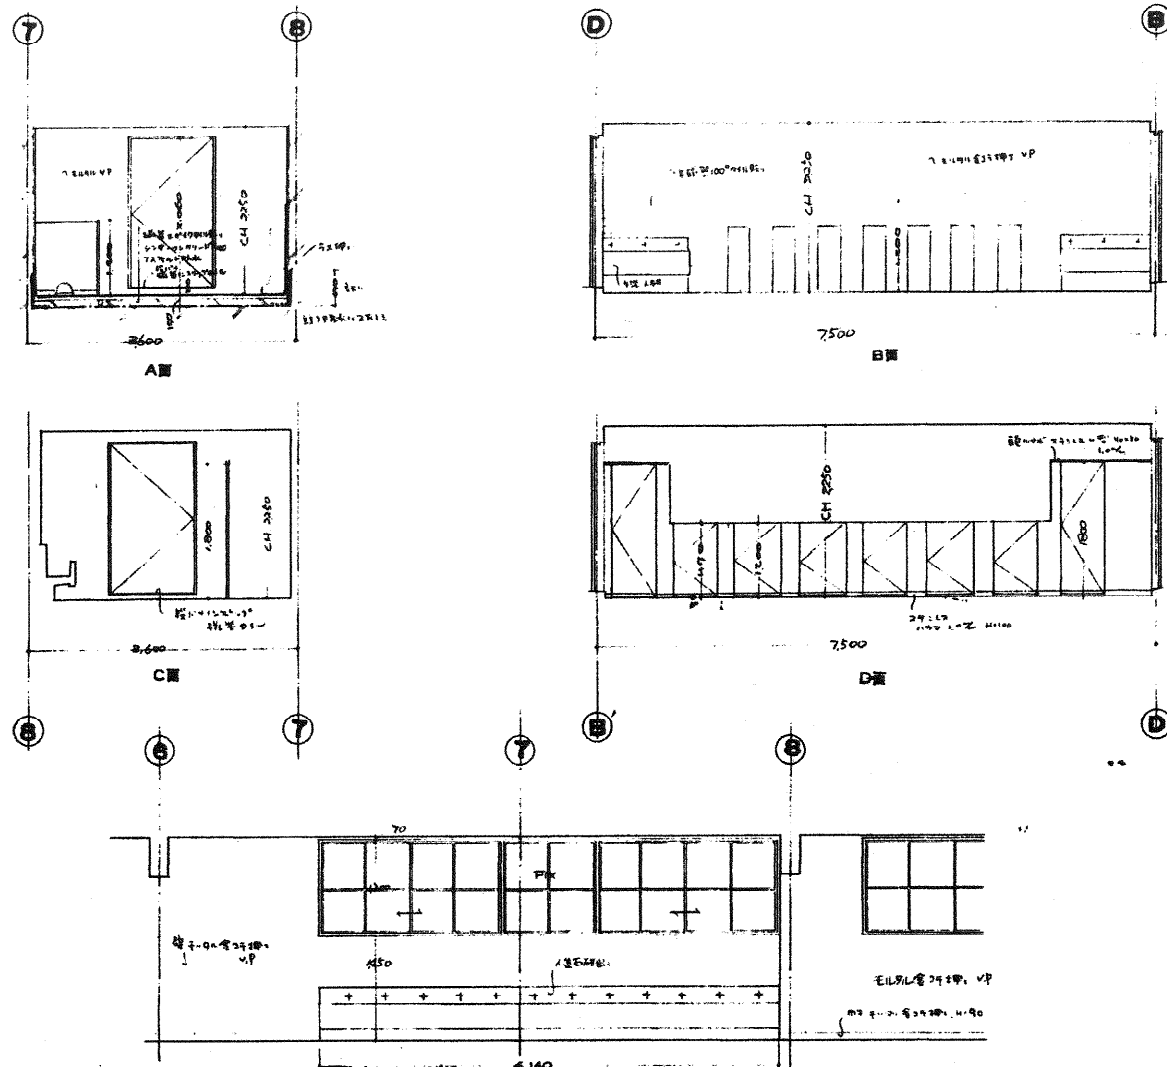



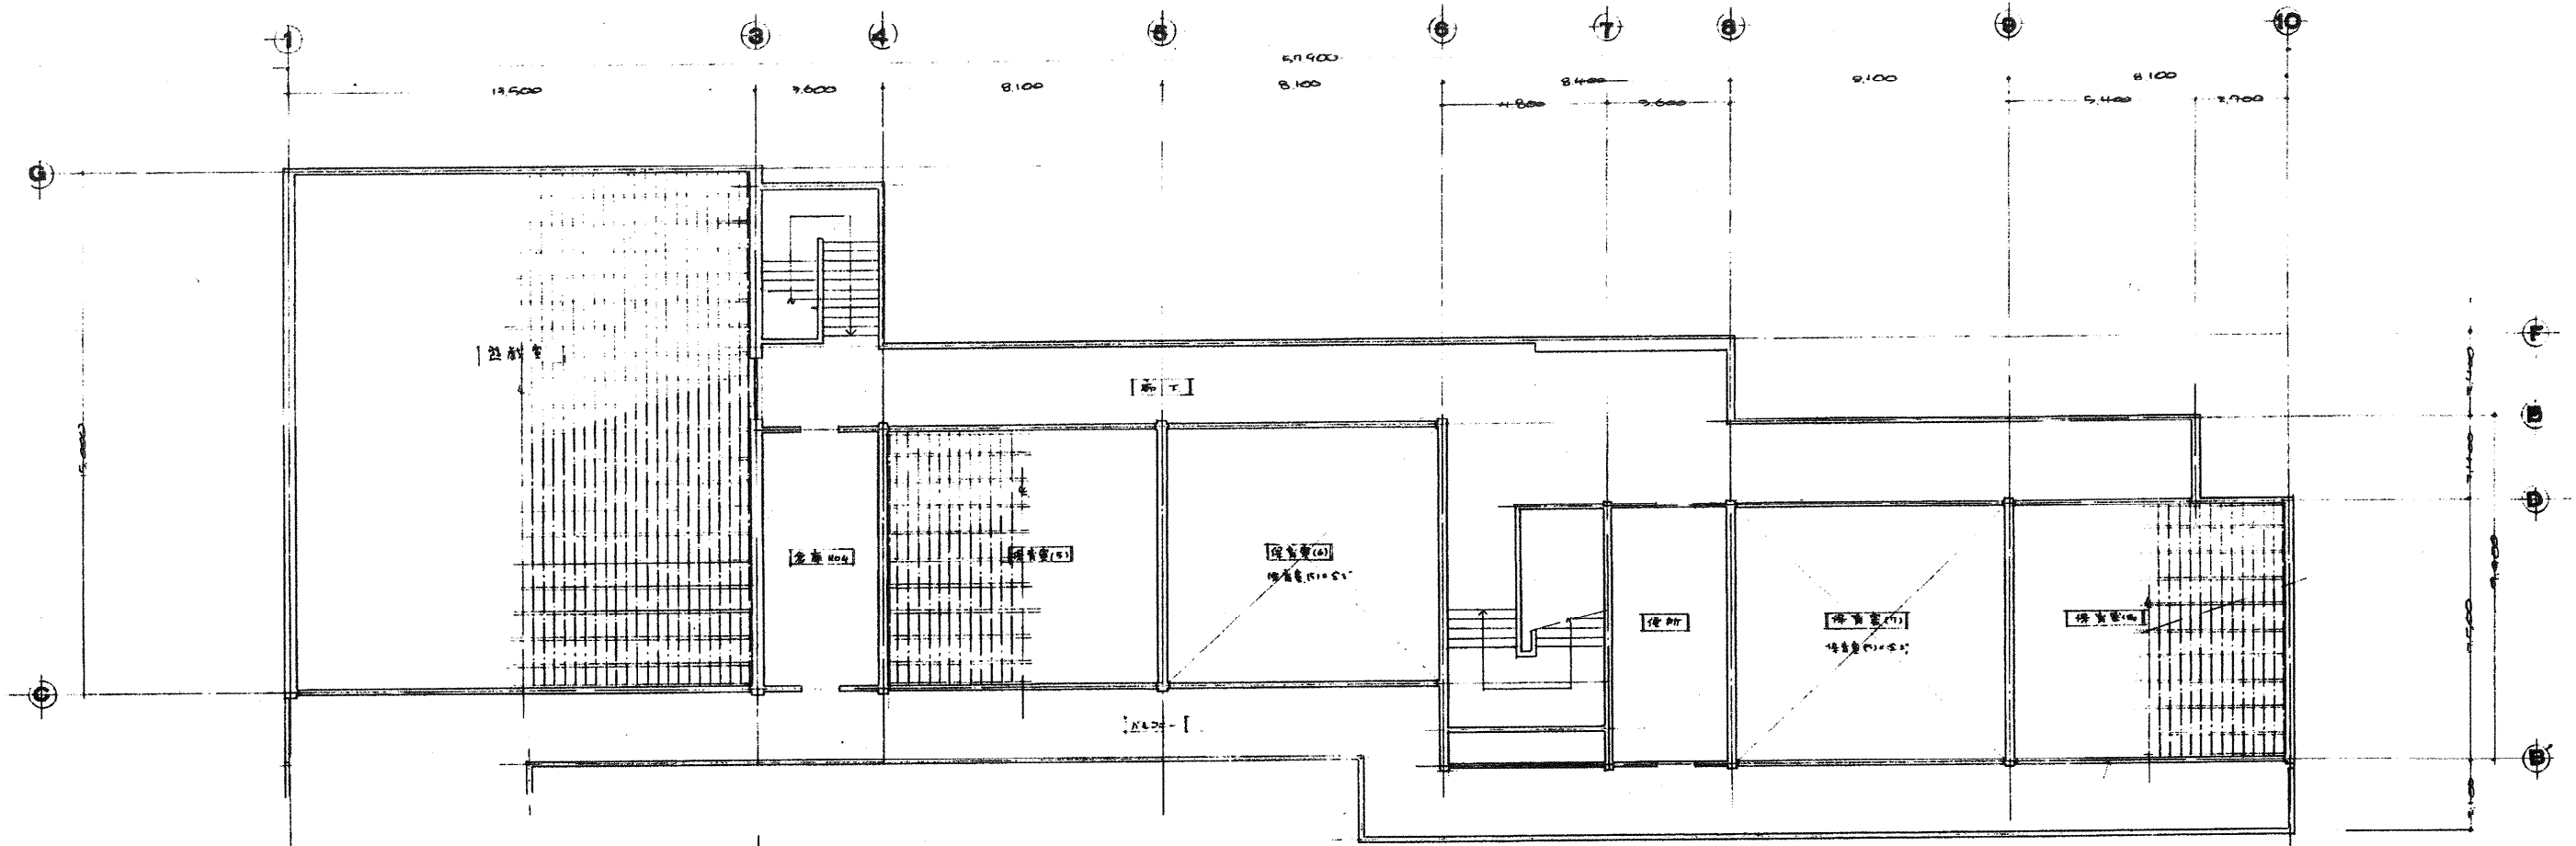
手洗場 A面 展開図 1:50

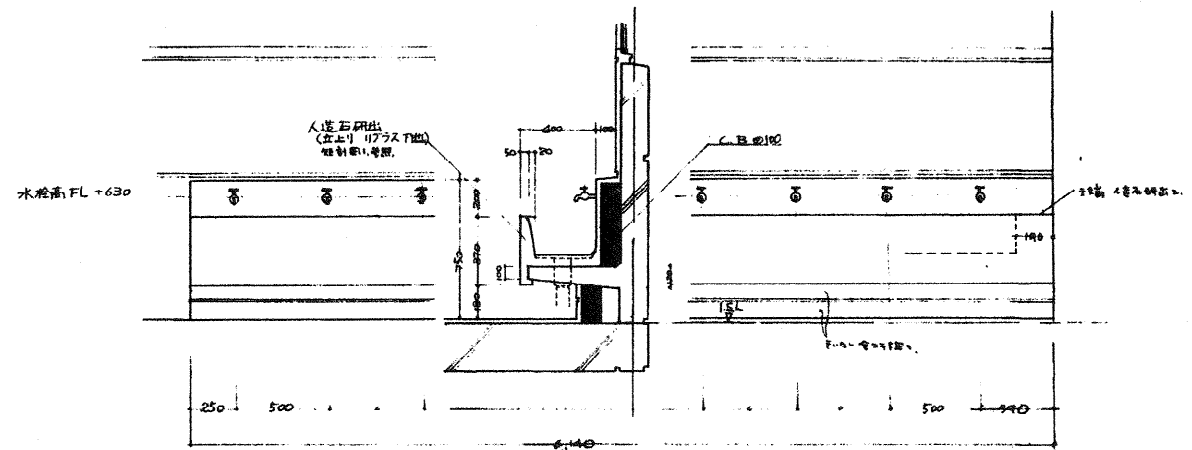


手洗場 詳細図 1:20

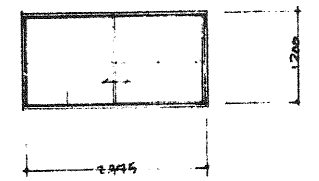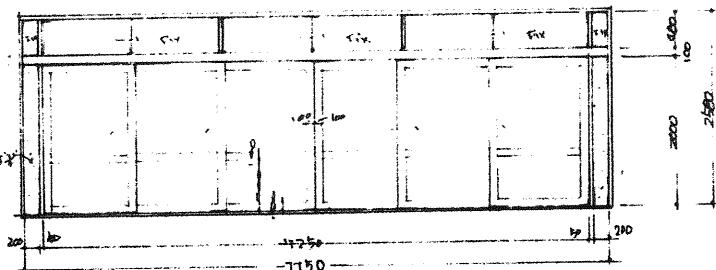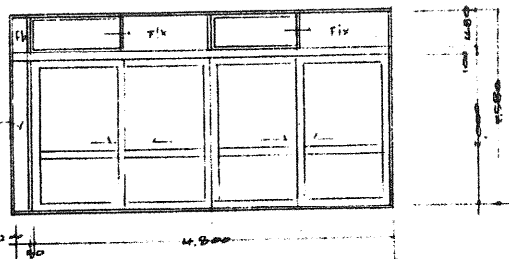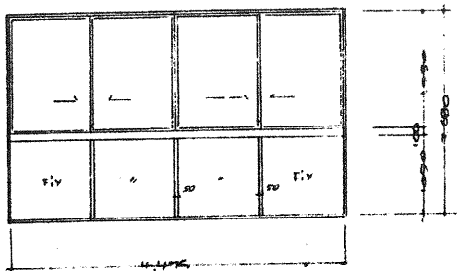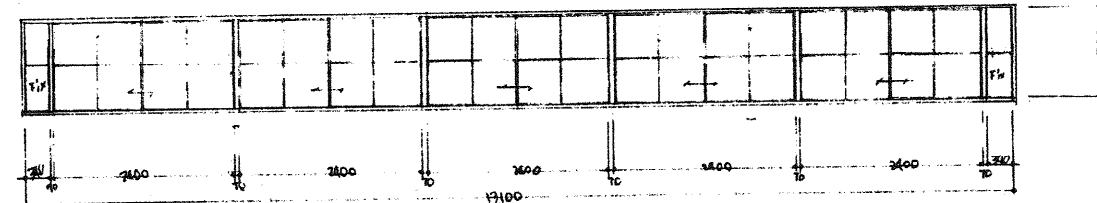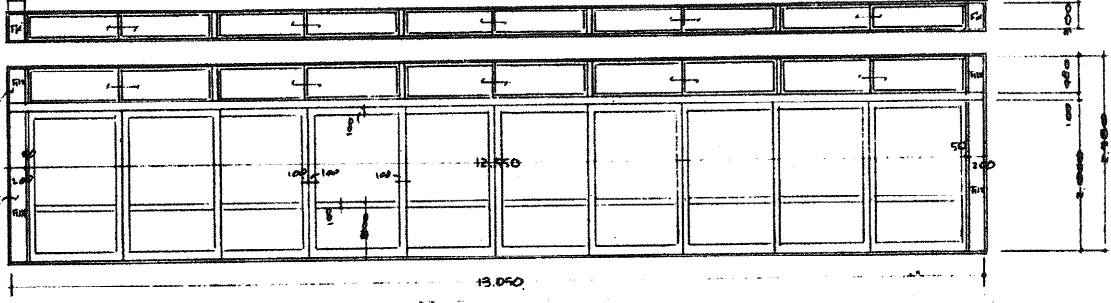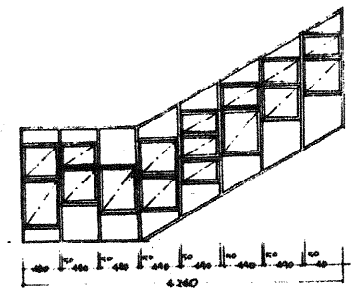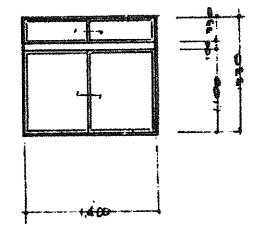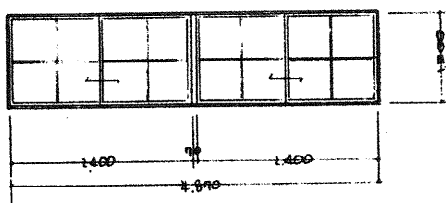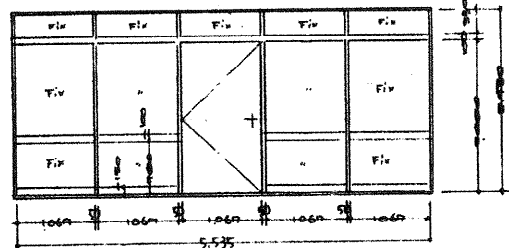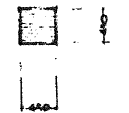






2階床伏図

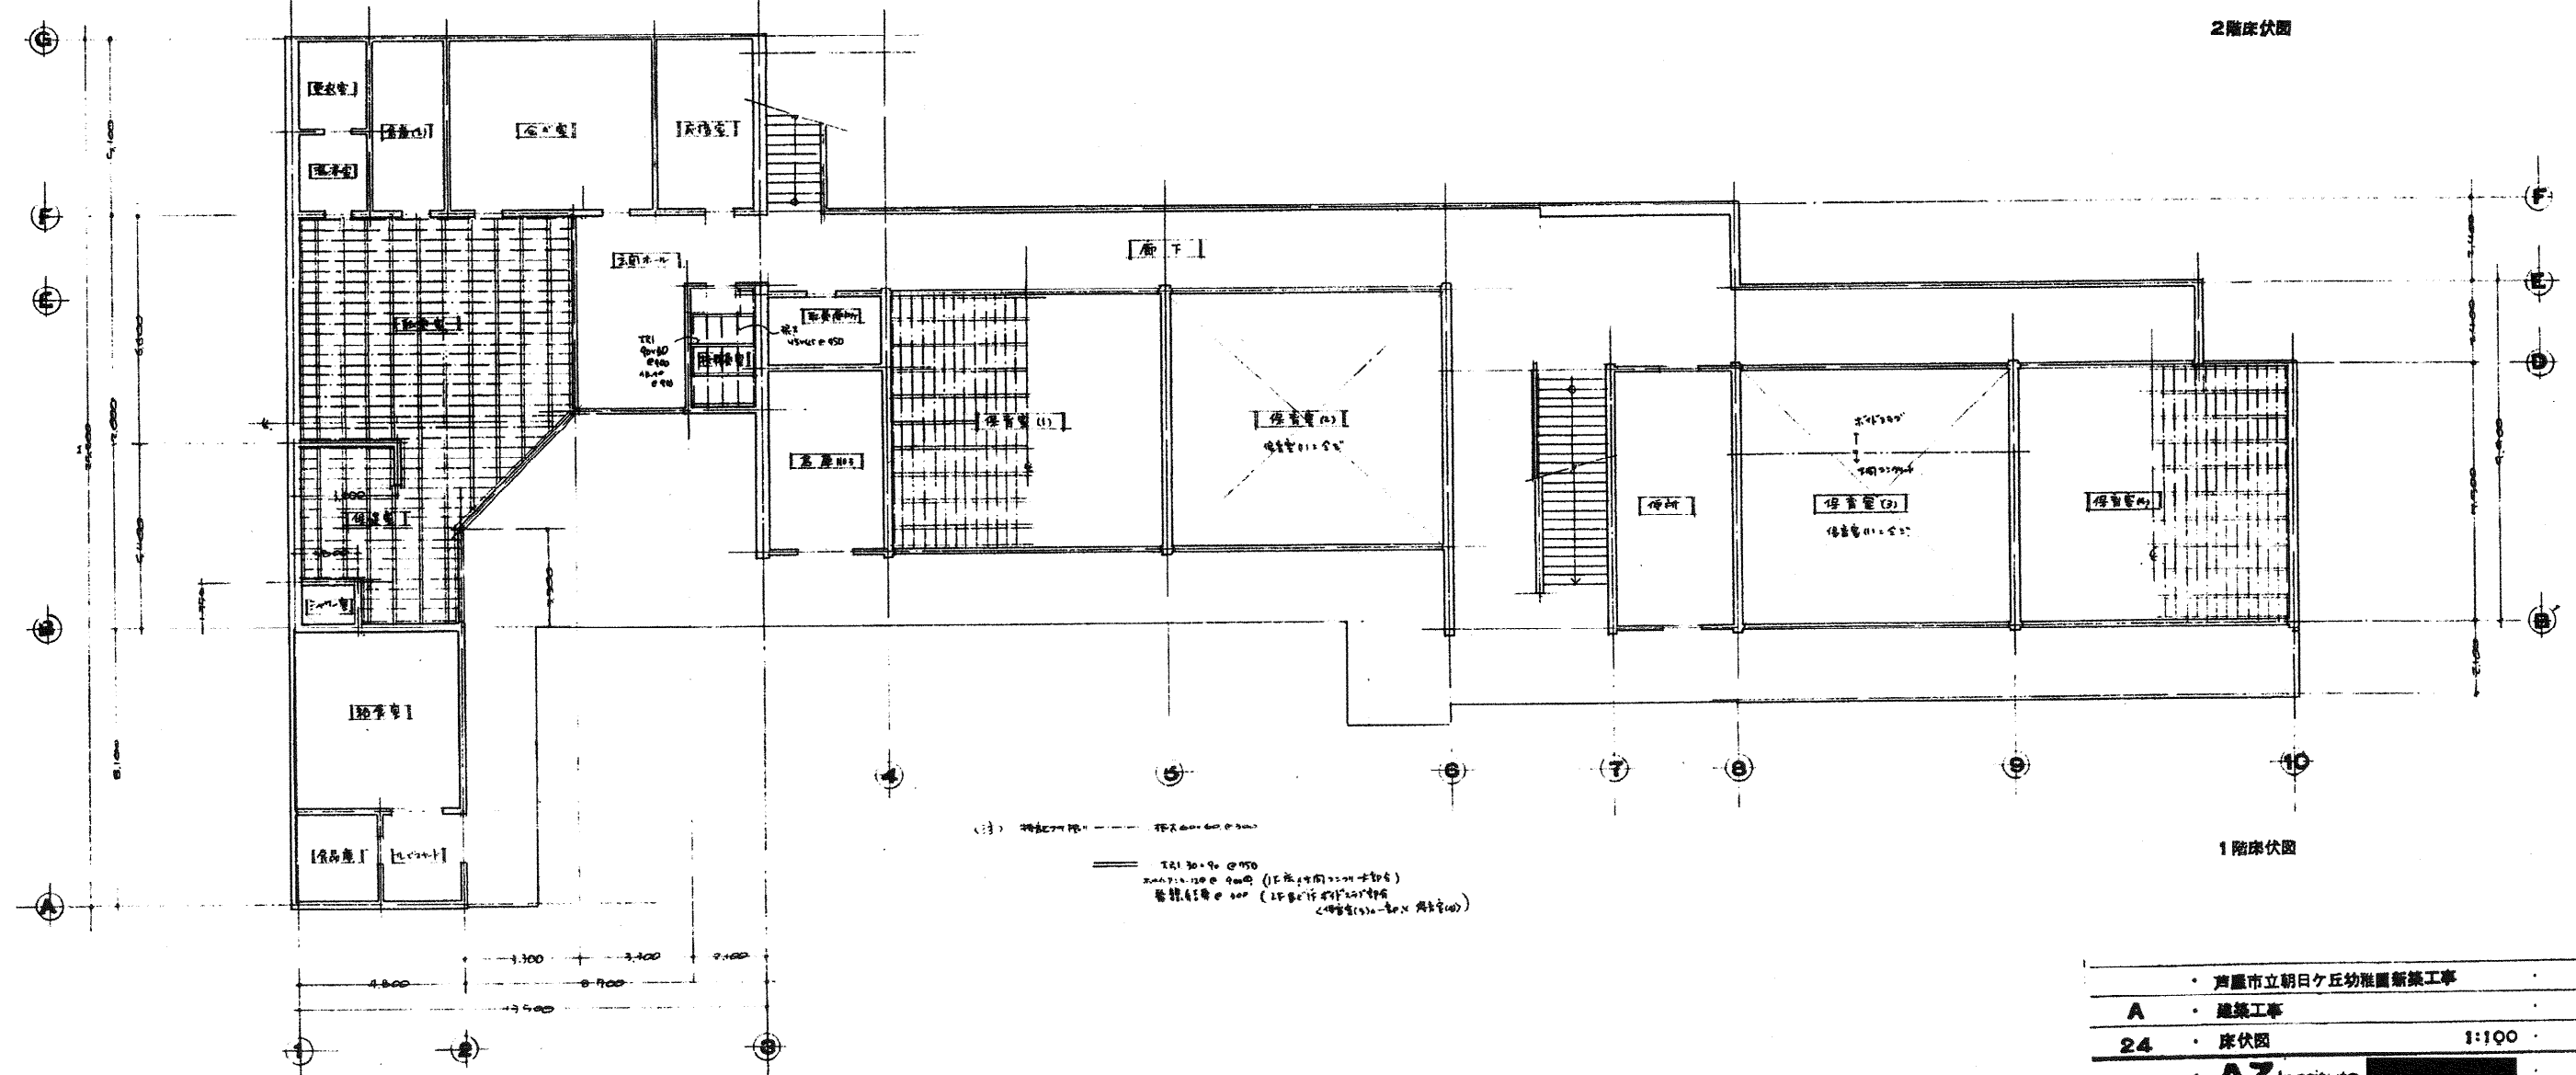












1階床伏図



・ 芦屋市立朝日ヶ丘幼稚園新築工事	
A	・ 建築工事
24	・ 床伏図 1:100
・ AZ Institute	

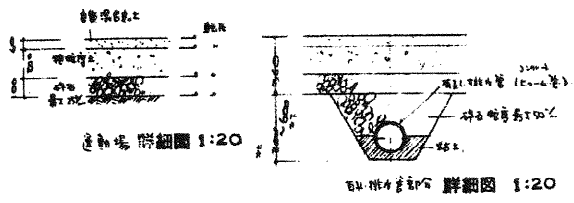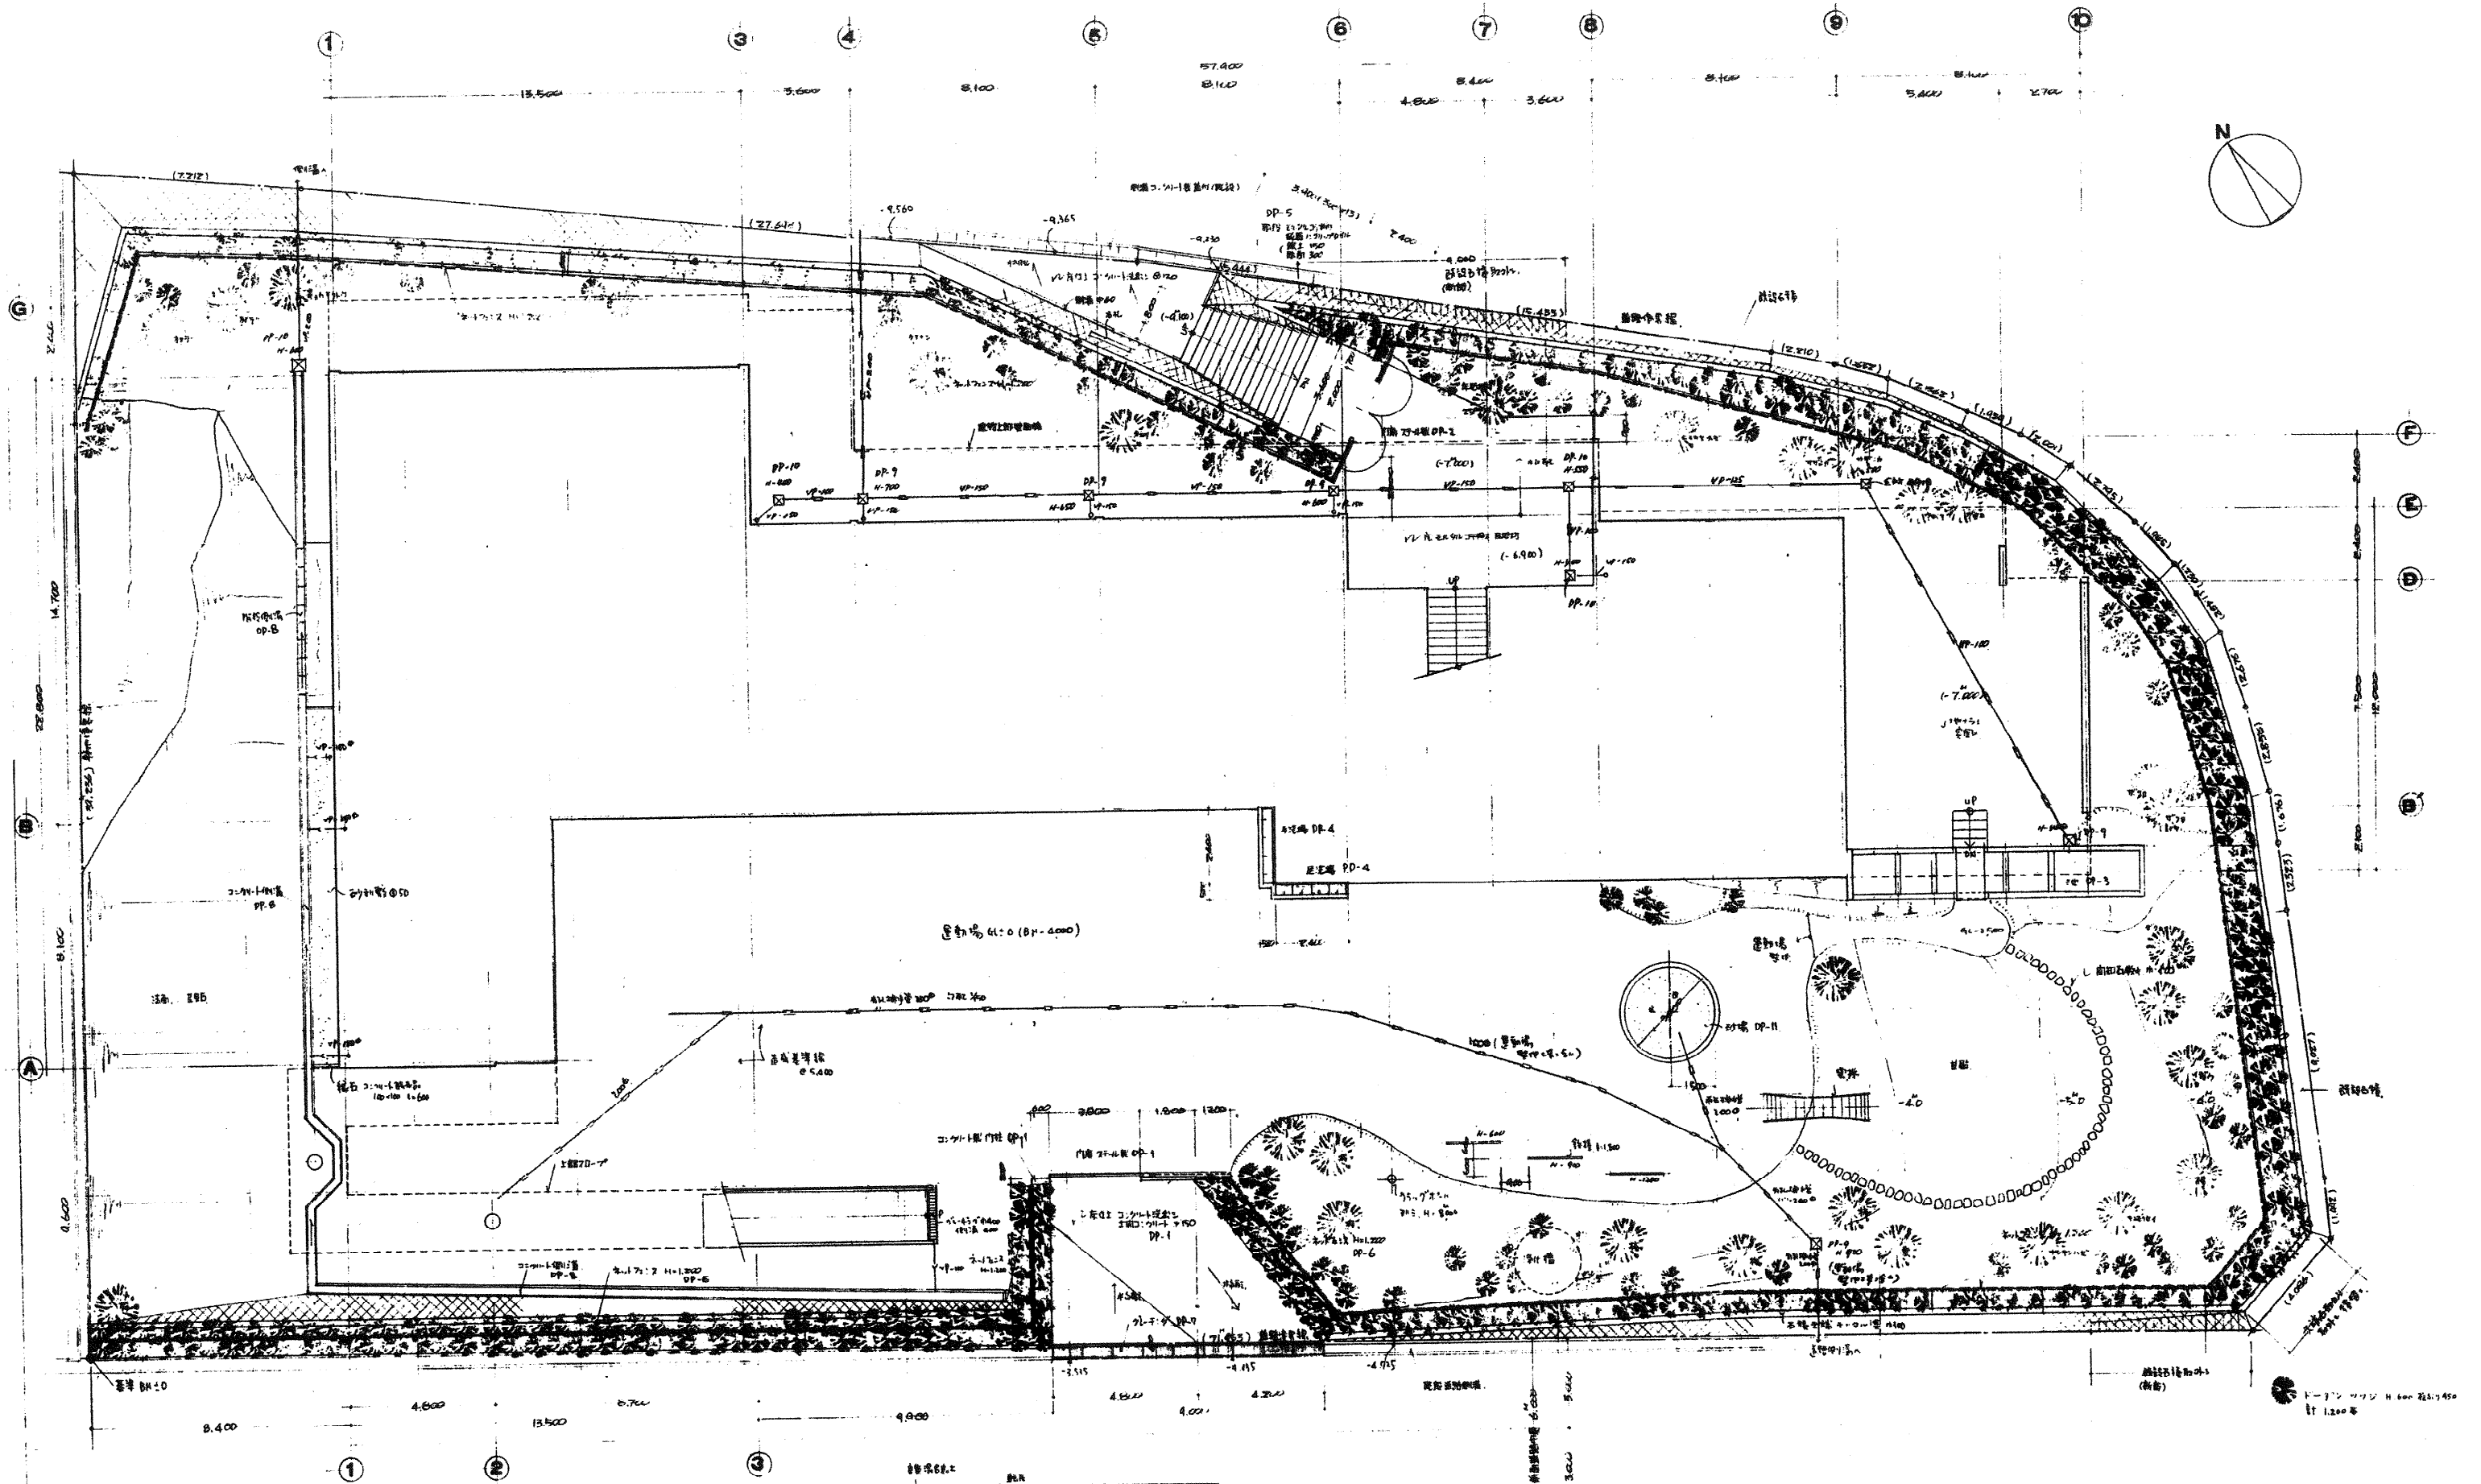


A	・建築工事
25	・外構図 1:100
・AZ Institute	

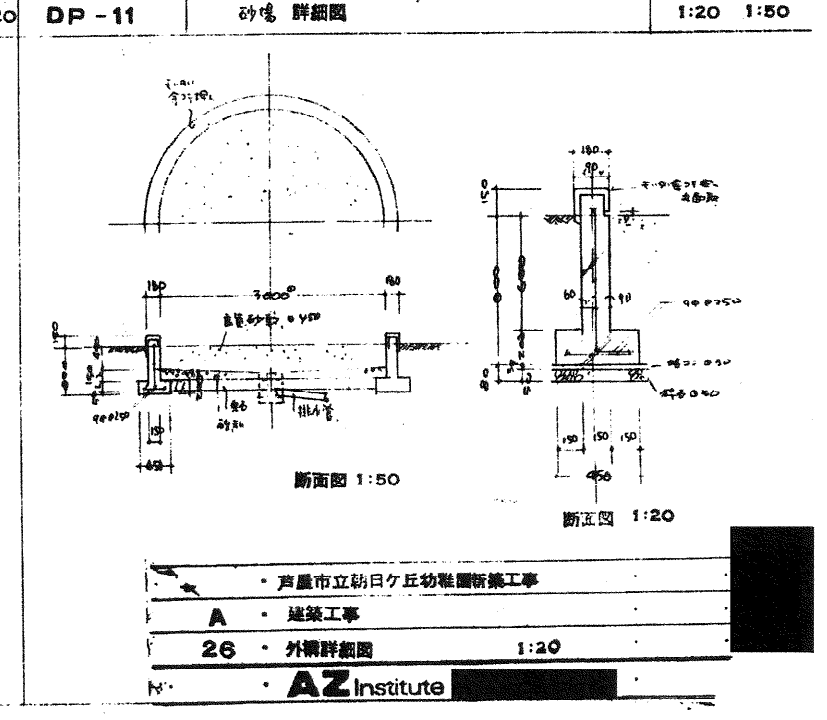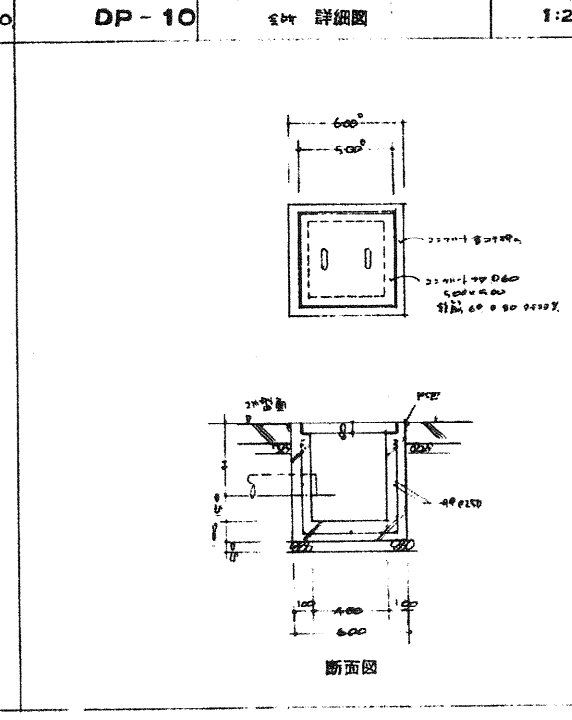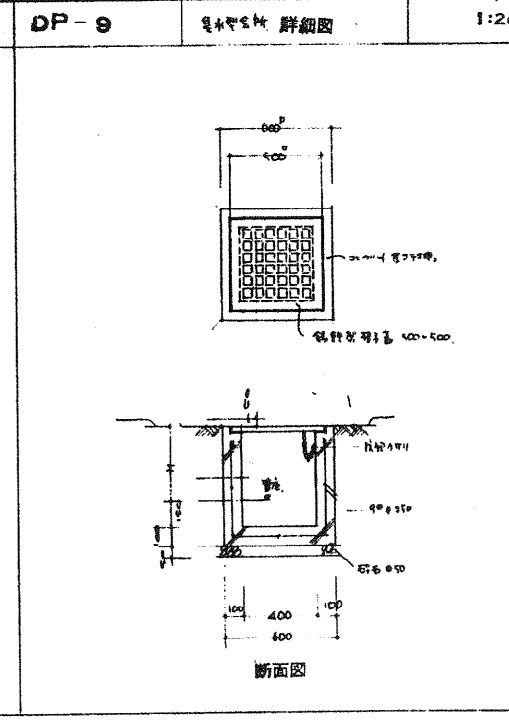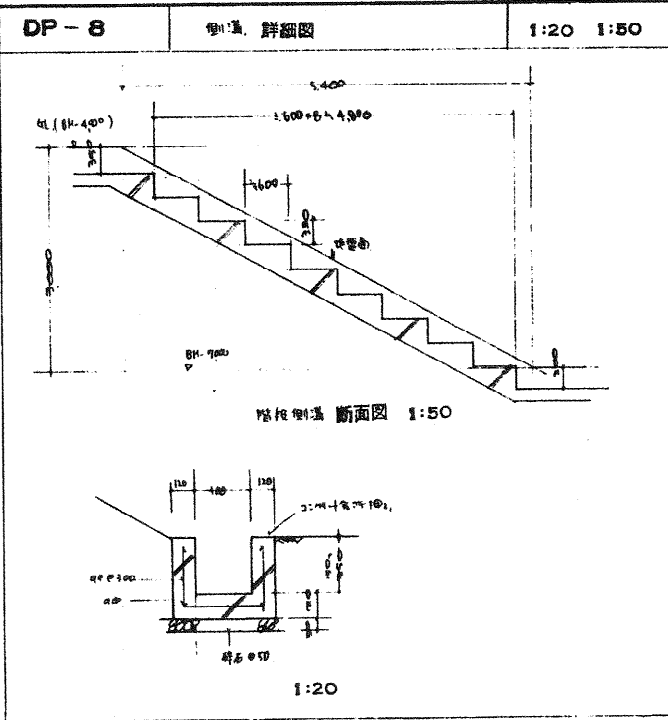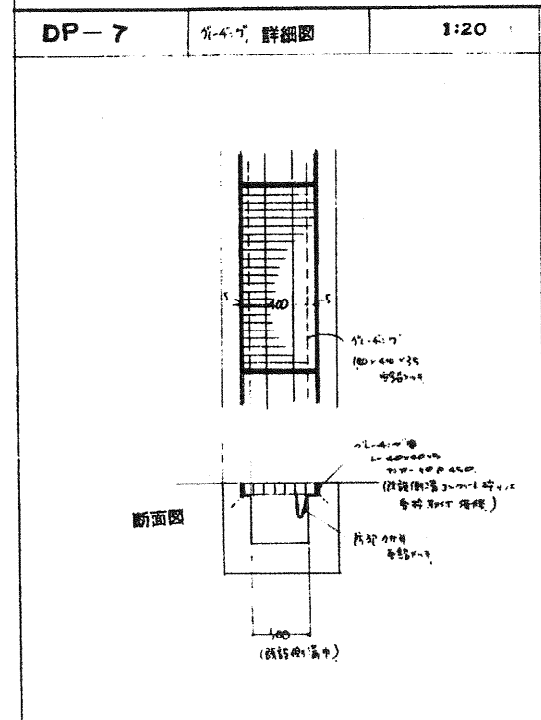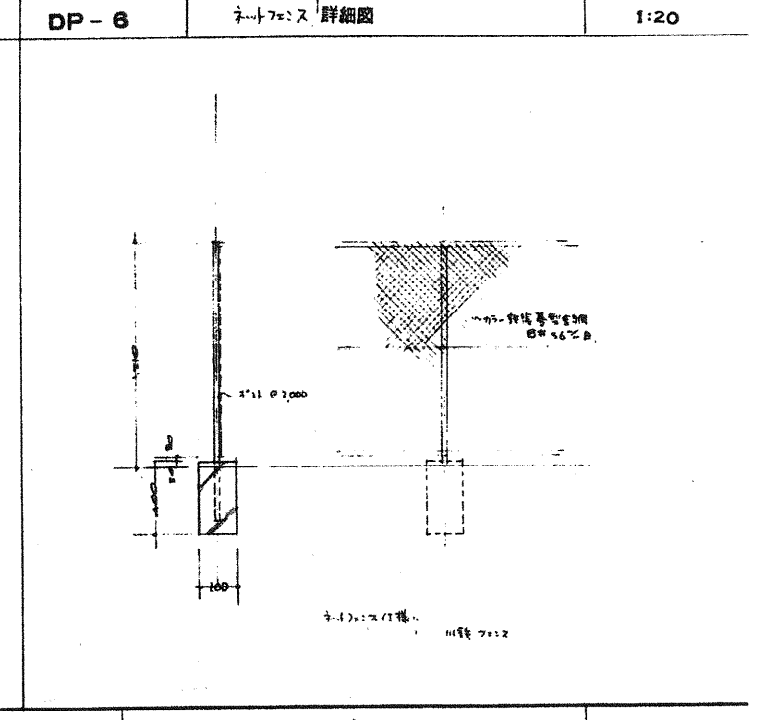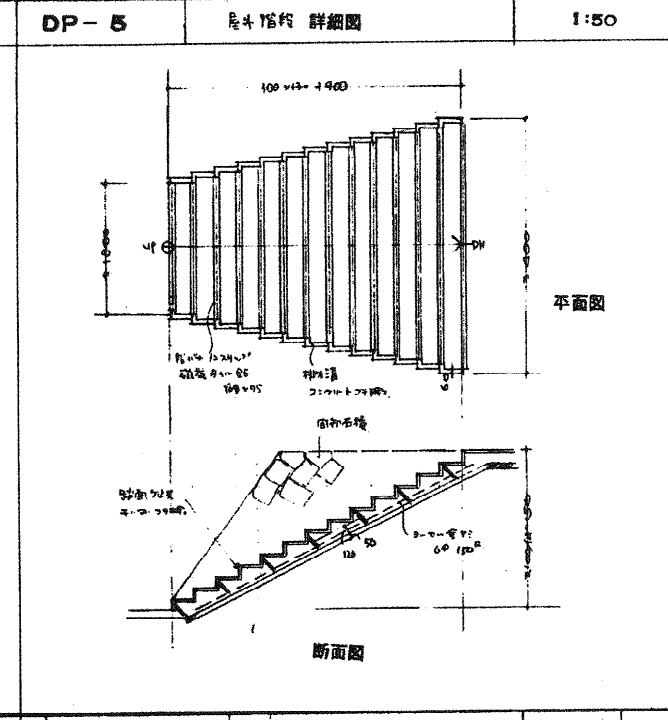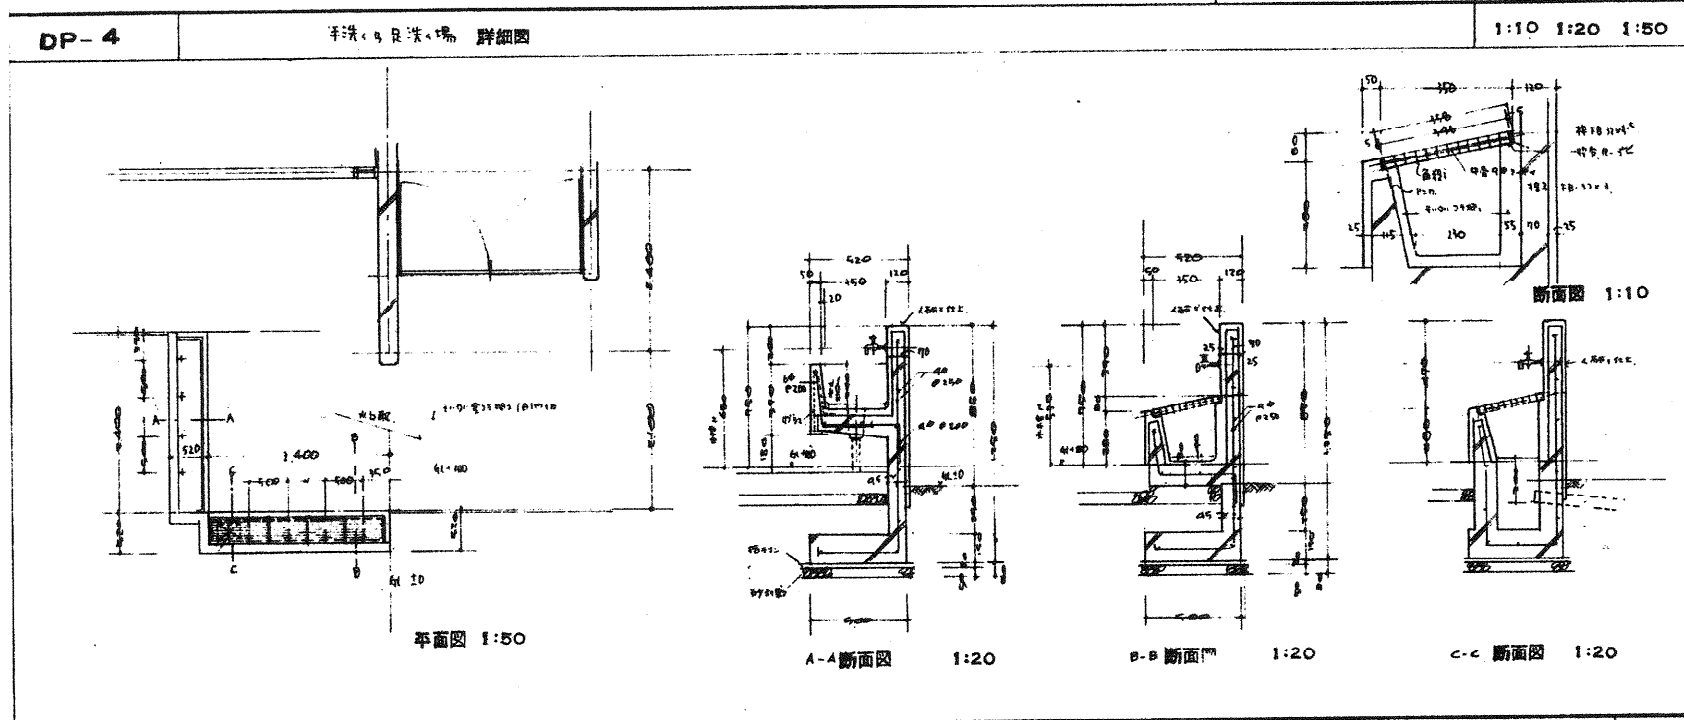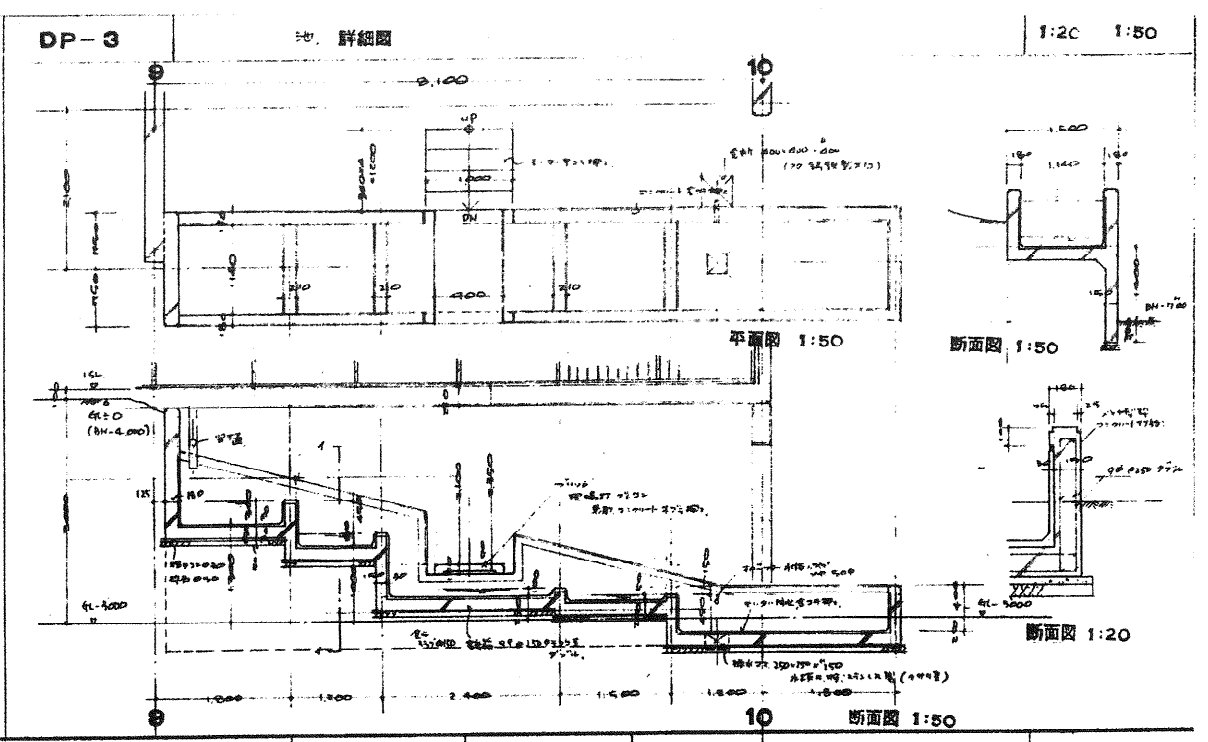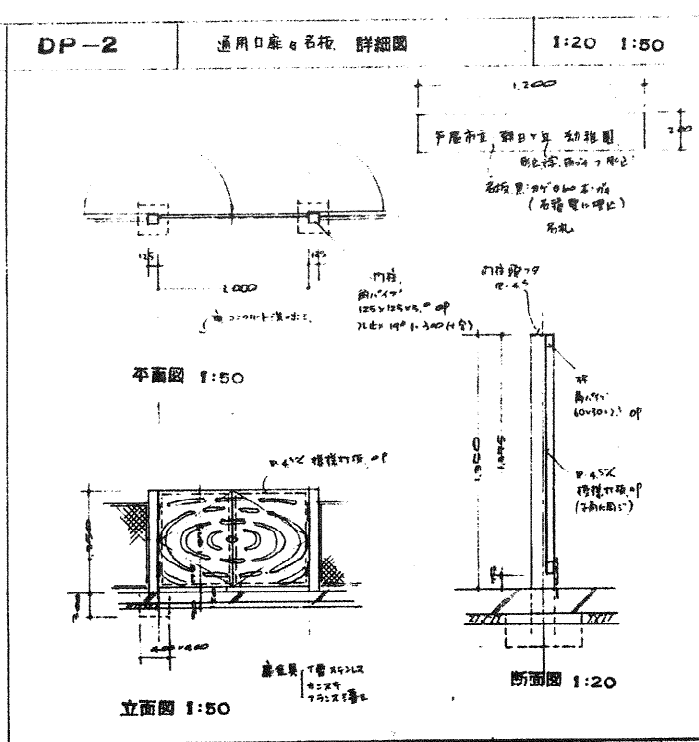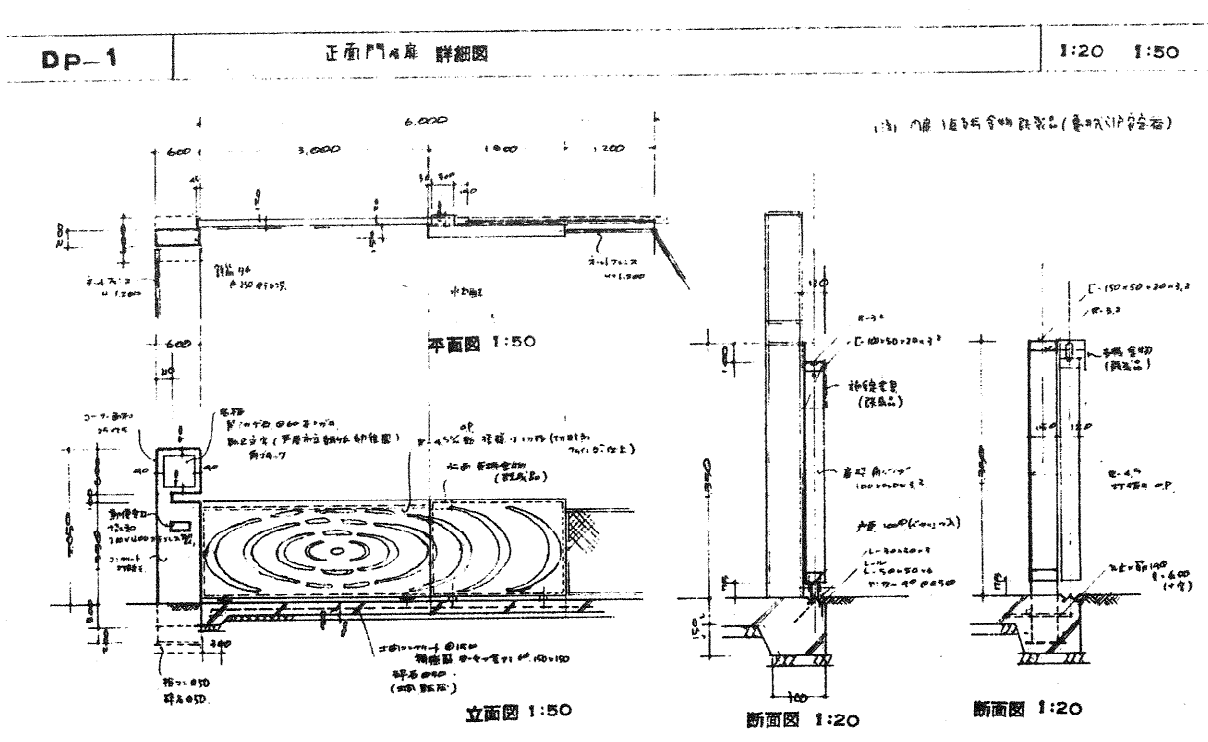


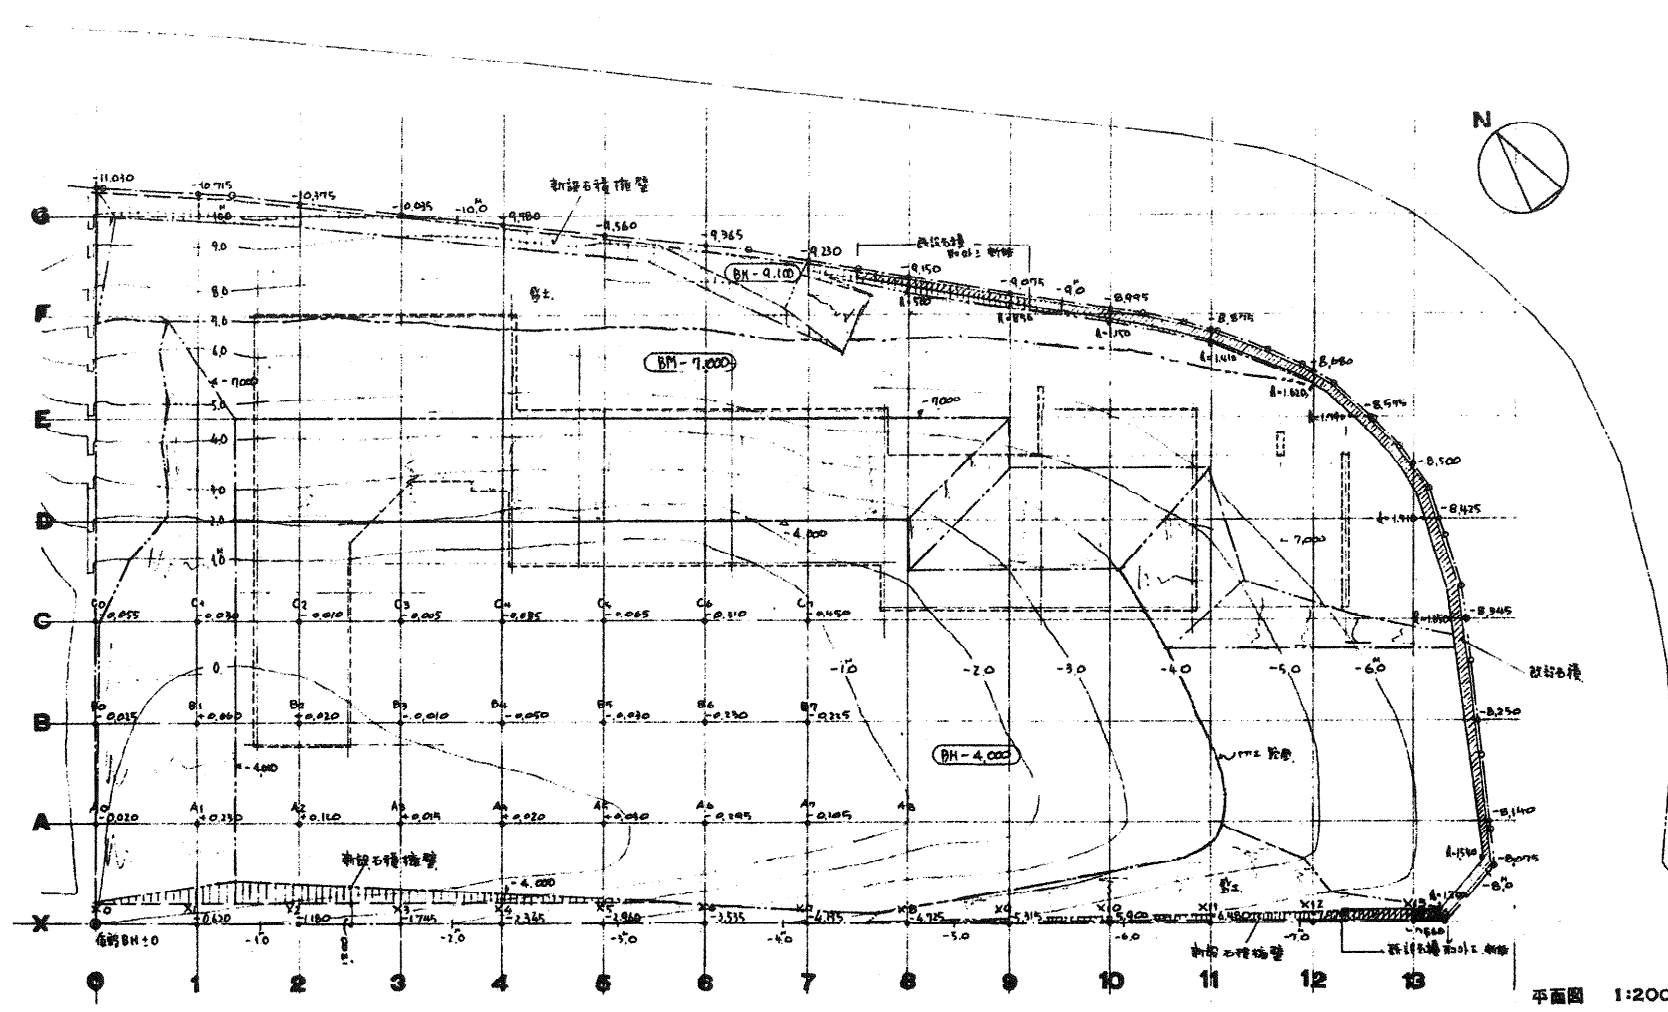


平面图 1:200

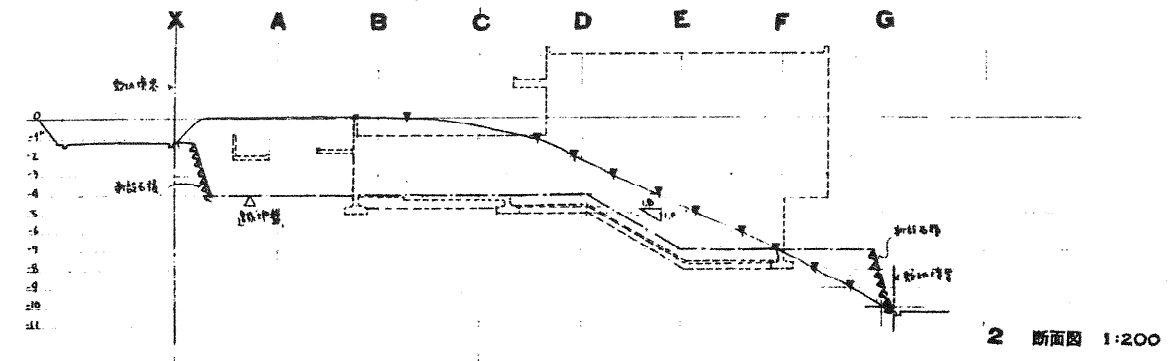


2 断面图 1:200

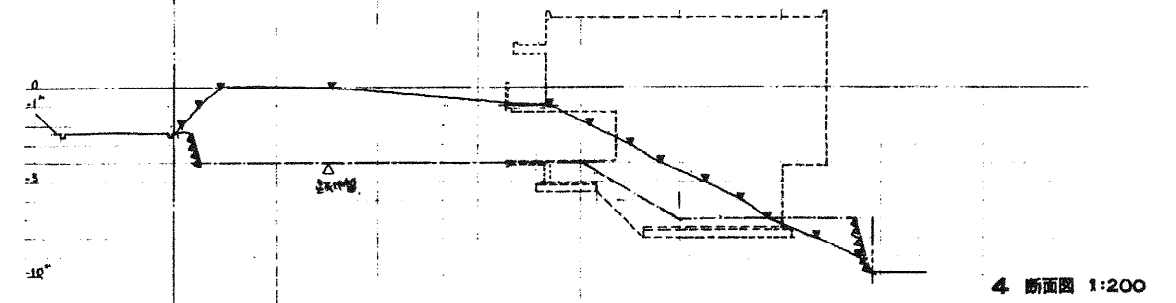


4 断面图 1:200

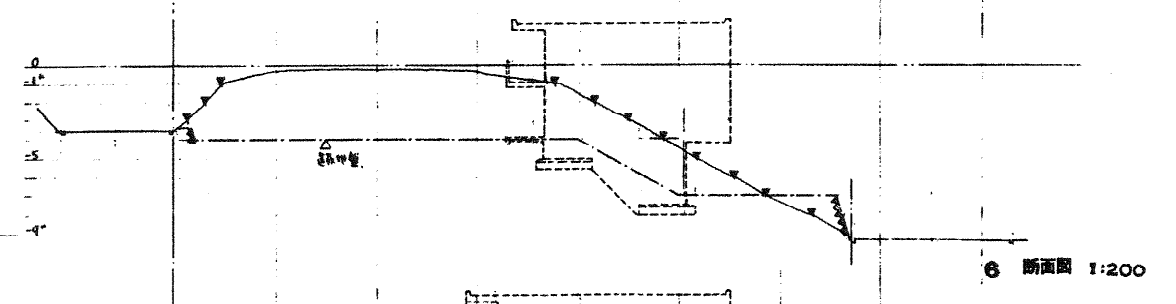


6 断面图 1:200

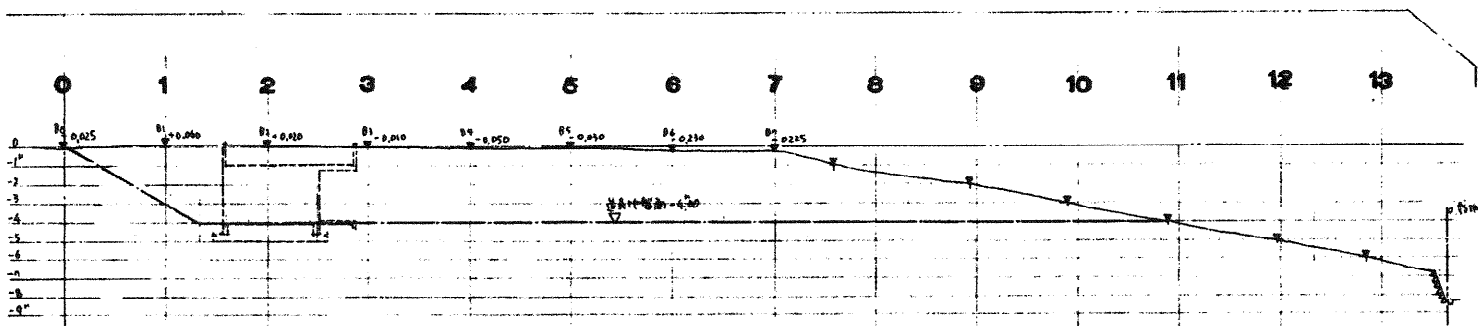


B 断面图 1:200

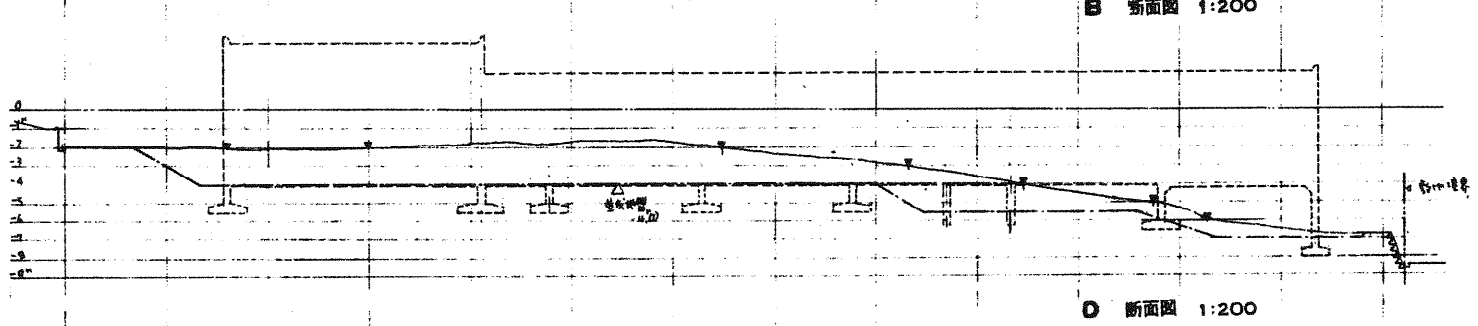


D 断面图 1:200

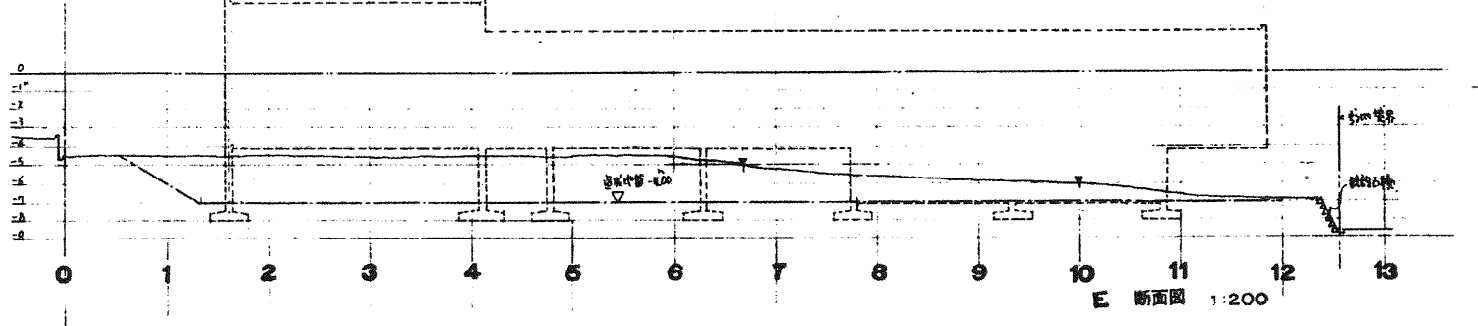


E 断面图 1:200

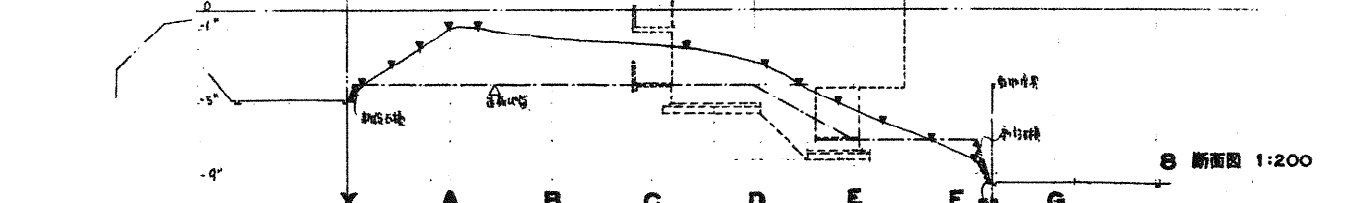

8 断面图 1:200

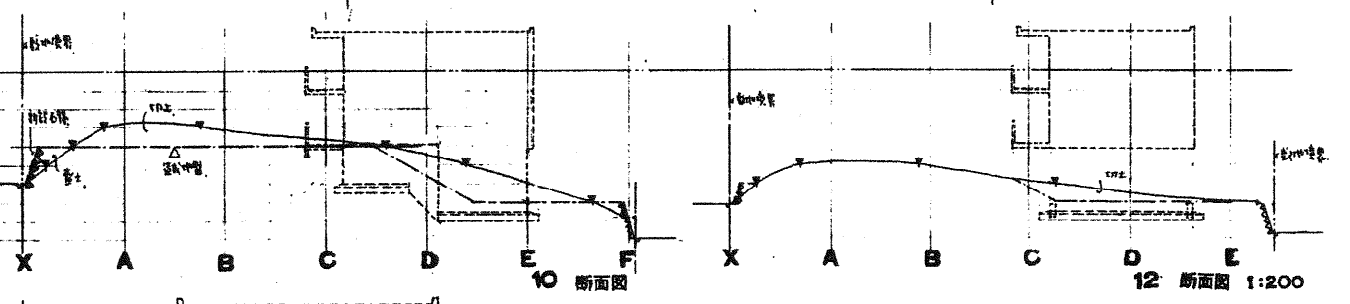

10 断面图

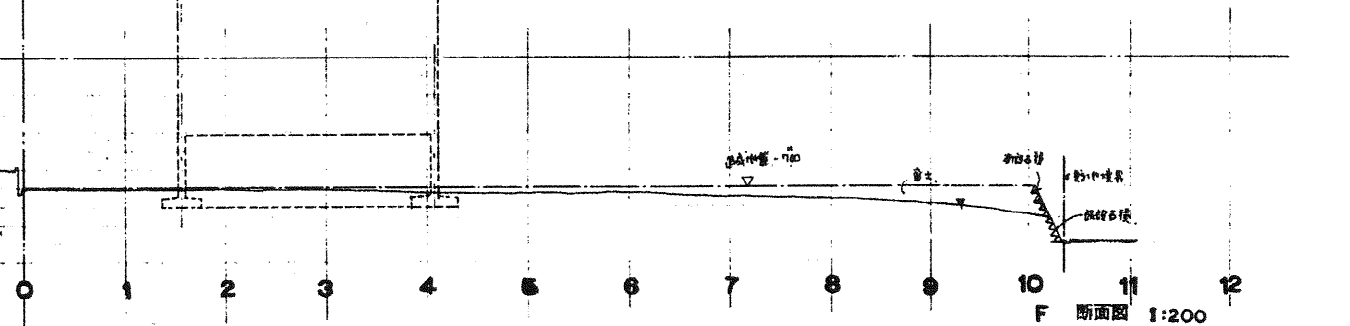


